





Schieberschacht S.Sch02
Schnitt A-A

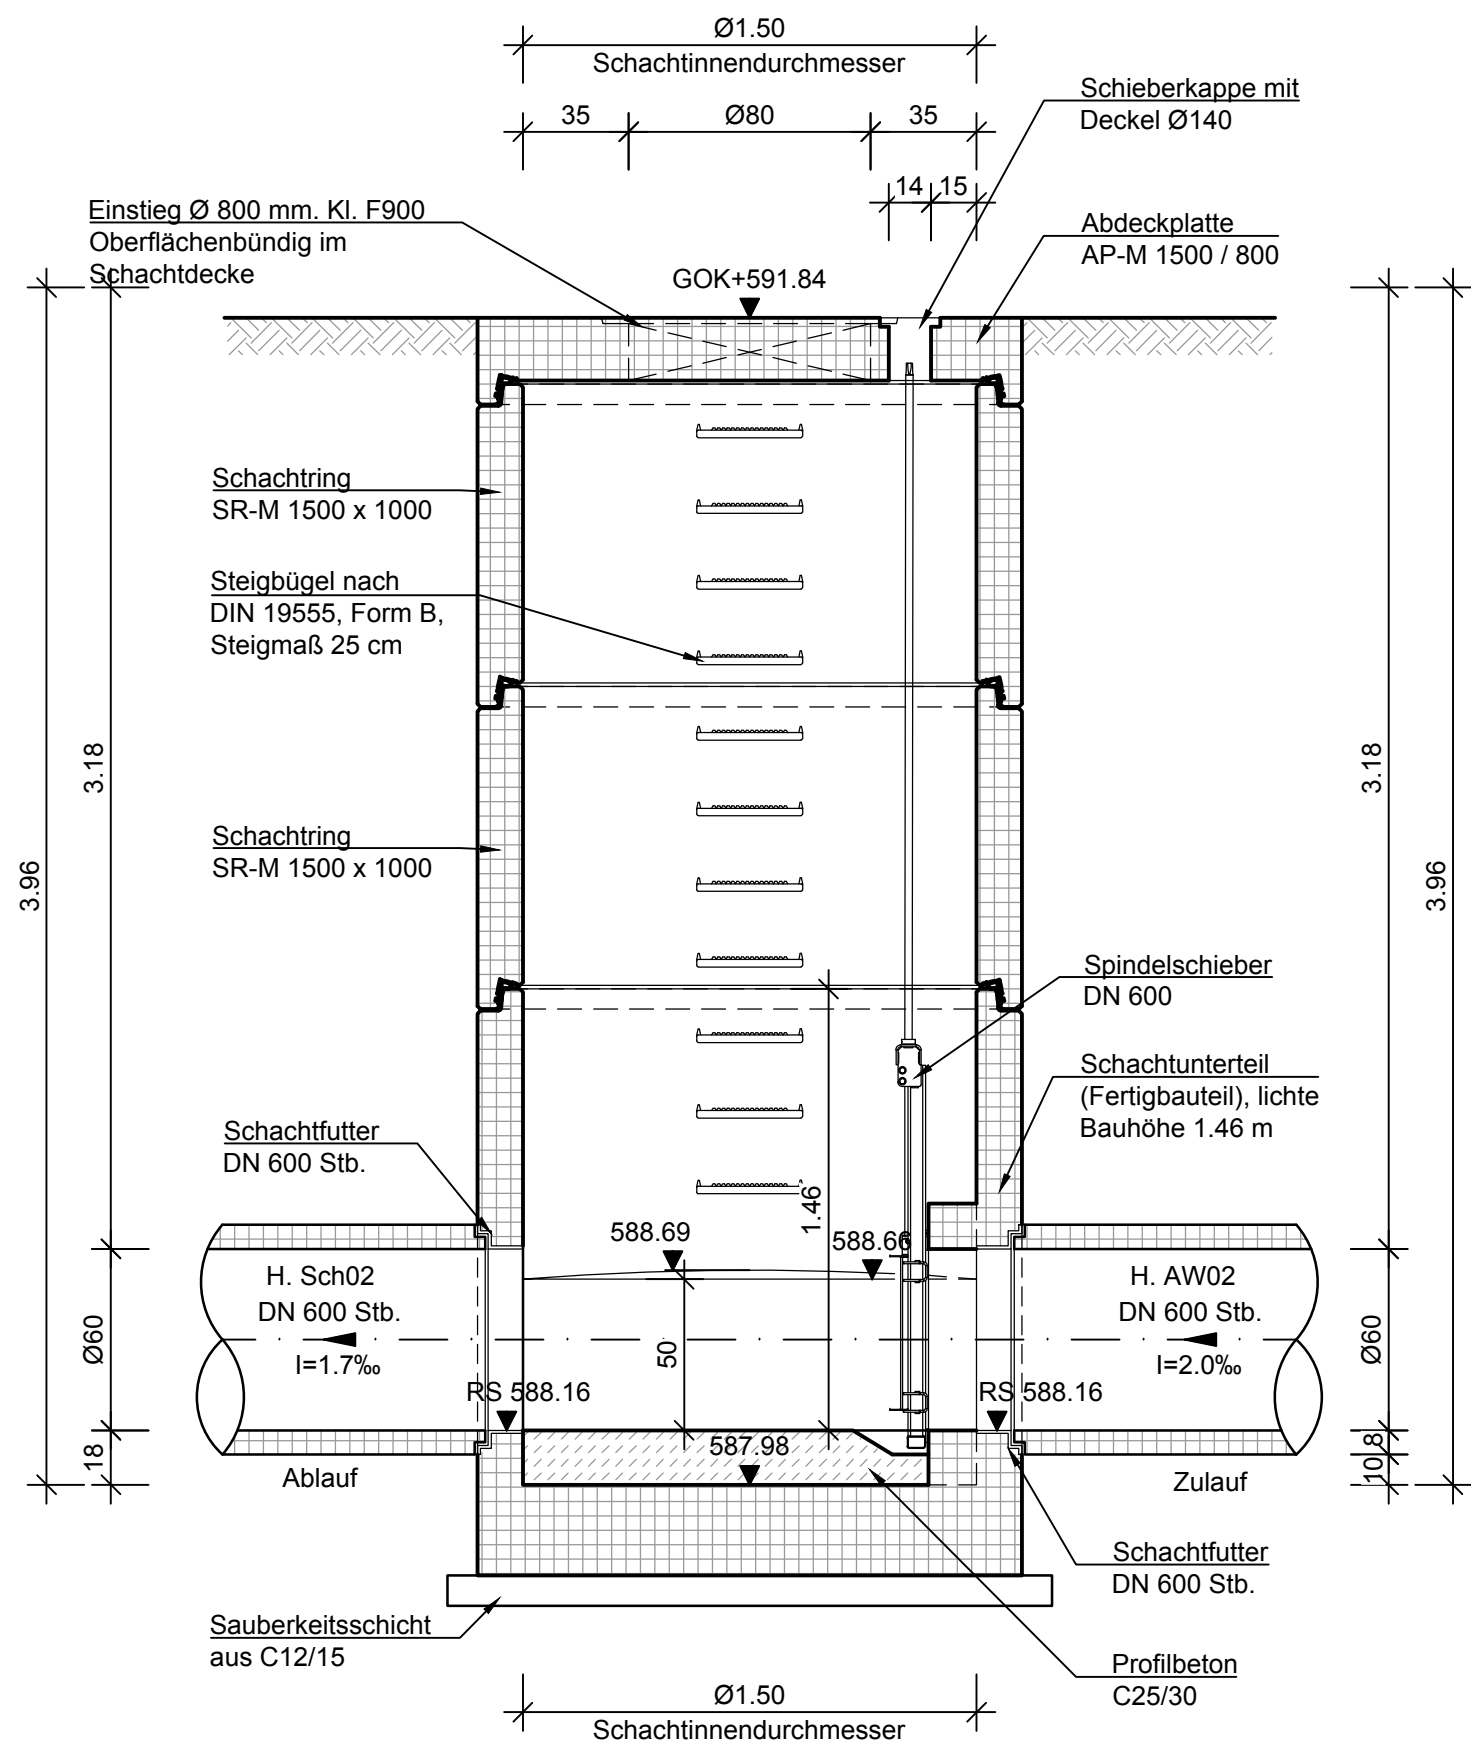


Schieberschacht S.Sch02
Schnitt A-A





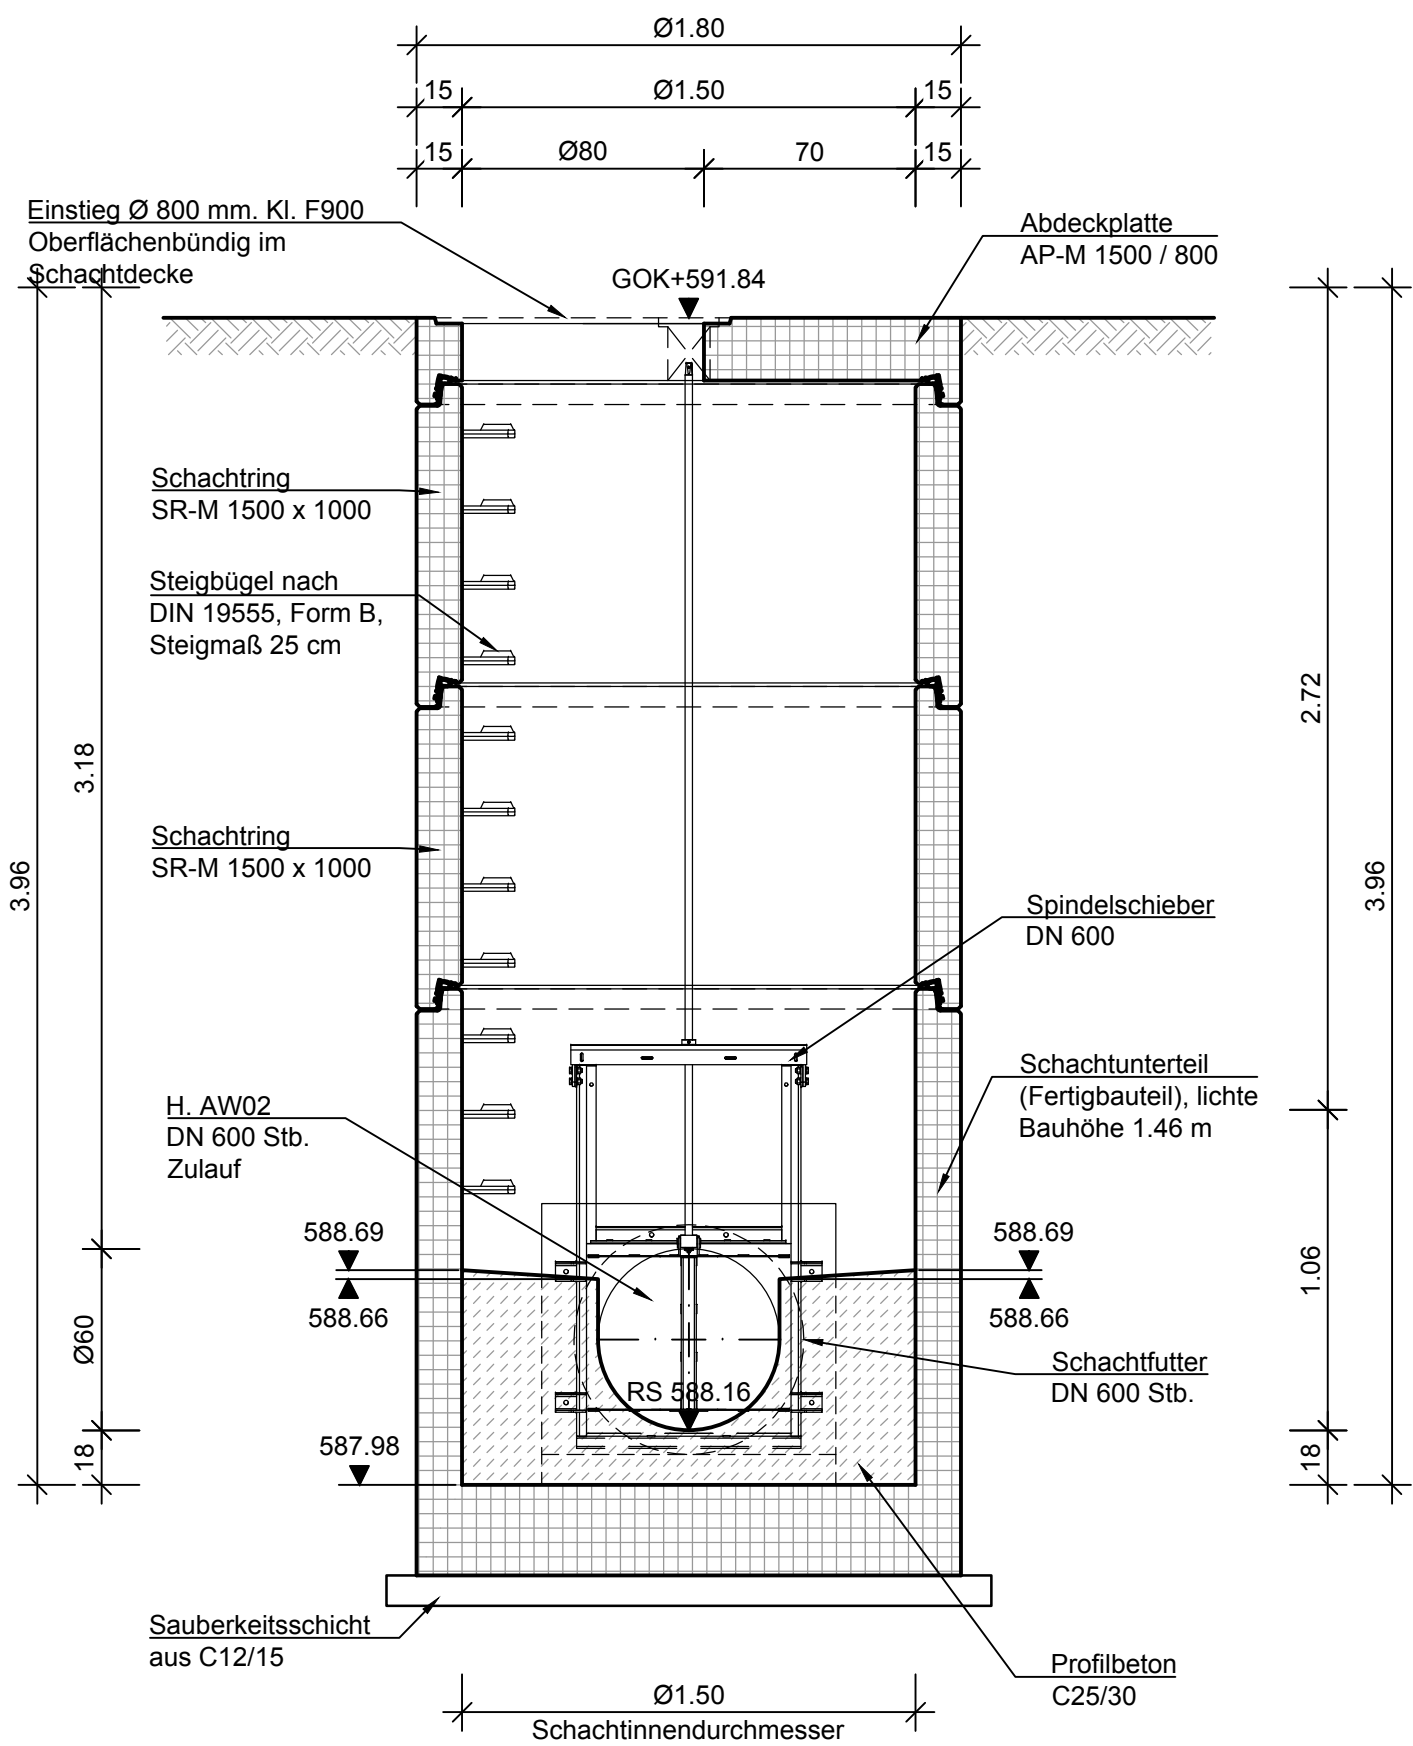


Schieberschacht S.Sch02
Grundriss

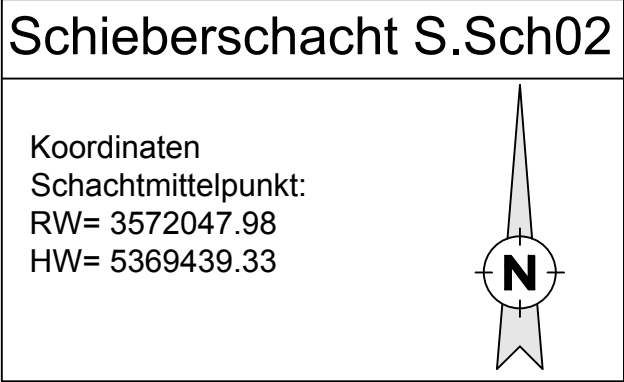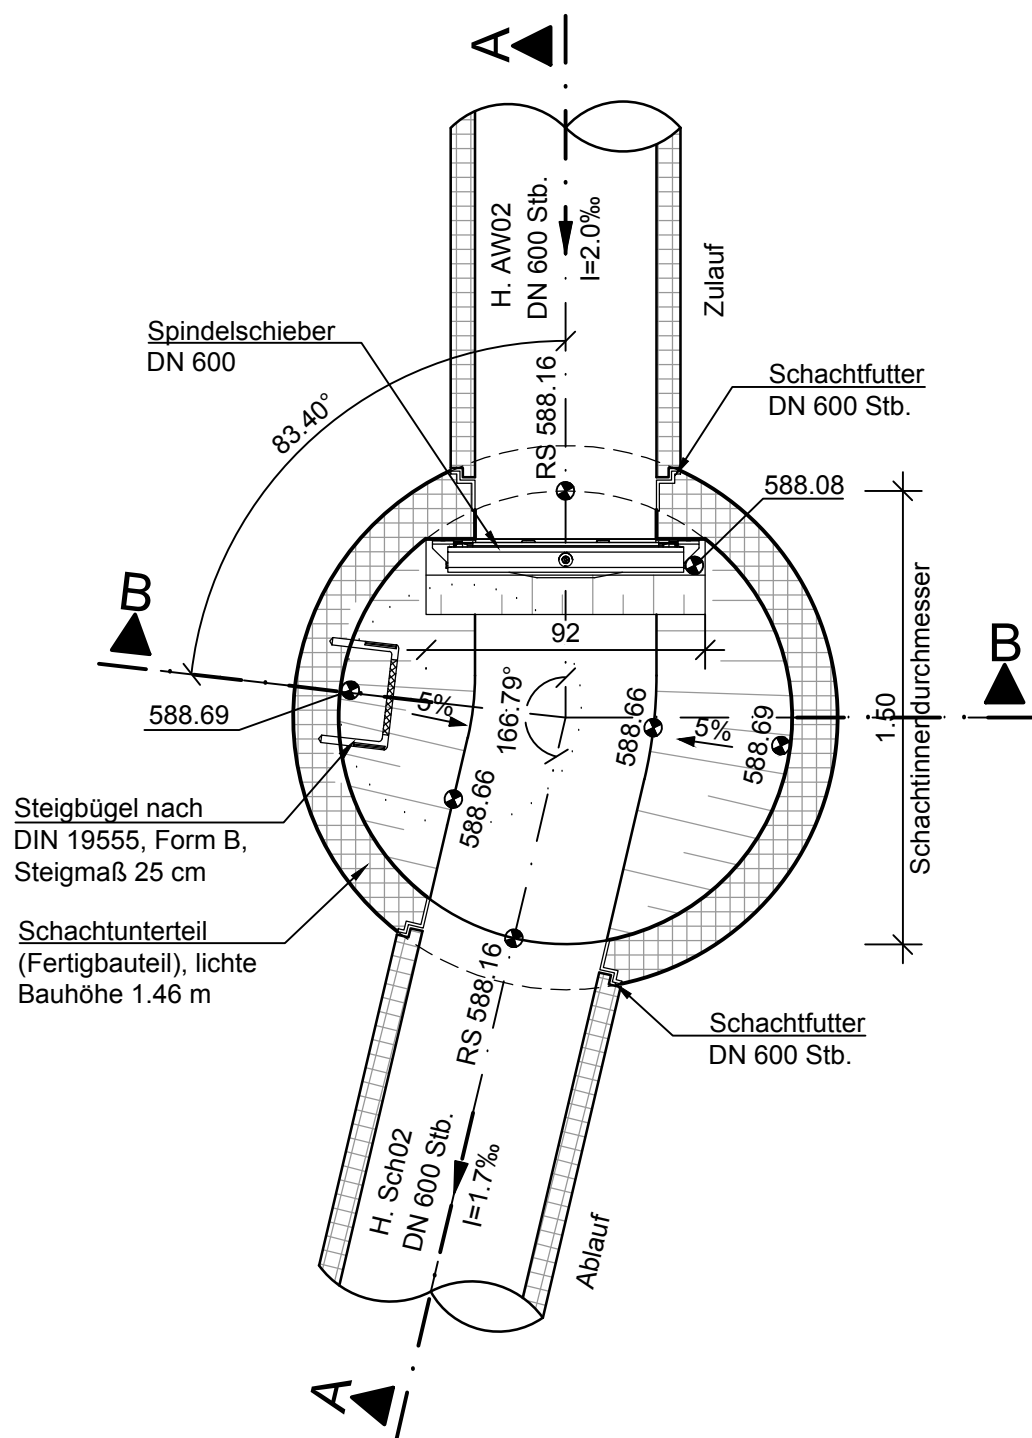

Schieberschacht S.Sch02
Draufsicht

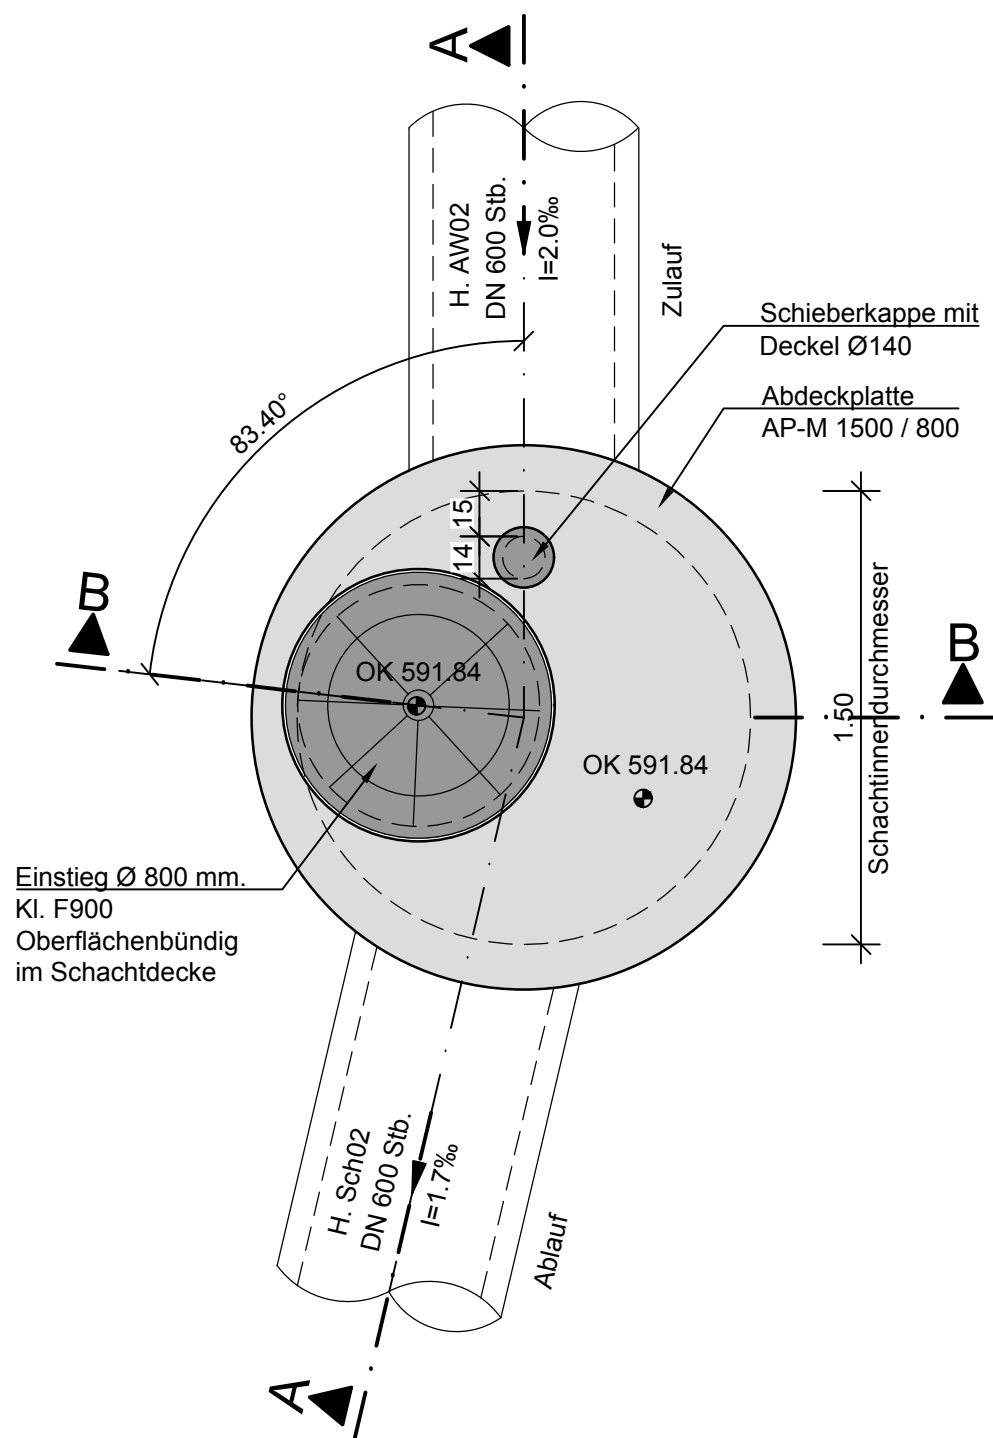

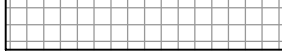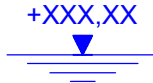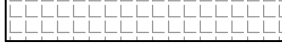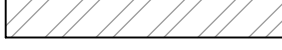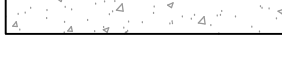Legende			
	Planung		Höhenangabe Grundriss
	Stahlbeton		Höhenangabe Schnitte
	Füllbeton, unbewehrt / Gerinnebeton unbewehrt		Gefälle
	Fertigteil		Wasserspiegel
	Gitterrost		
	Verbau		
	Drainageschicht		
	GOK geplant		
	GOK Bestand		

Index: Änderungen bzw. Ergänzungen		Name:		Datum:	
Prüfvermerke					
die Übereinstimmung der Zeichnung mit der Ausführung bestätigt:		Freigabe zurPrüfung			
für den Auftragnehmer:		Ort, Datum, Name in Druckbuchstaben, Unterschrift			
für die DB:		Ort, Datum, Name in Druckbuchstaben, Unterschrift			
Interoperabilität geprüft (benannte Stelle), Name		geprüft			
Ort, Datum, Name in Druckbuchstaben, Unterschrift		geprüft			
Qualitätssicherung		geprüft			
Ort, Datum, Name in Druckbuchstaben, Unterschrift		geprüft			
Gilt nur für die Ausschreibung		Anlage 3.3.10			
gleichgestellt mit Proflexemplaren		Genehmigung zur Bauausführung			
Ort, Datum, Name in Druckbuchstaben, Unterschrift		Ort, Datum, Name in Druckbuchstaben, Unterschrift (BVB)			
Bauherr:		Projektleitung:		Auftragnehmer (AN):	
DB InfraGO AG		DB InfraGO AG		AFRY	
DB Energie GmbH		DB Energie GmbH		Washingtonallee 13	
Projekte KV-Terminals		Projekte KV-Terminals		36041 Füllde	
I.I.M.K.U.		I.I.M.K.U.		Tel. 0661 8747 - 0	
Am Hauptbahnhof 4		Am Hauptbahnhof 4			
66111 Saarbrücken		66111 Saarbrücken			
Ort, Datum, Unterschrift		Ort, Datum, Unterschrift		Ort, Datum, Unterschrift	
Lageskizze (unmaßstäblich):		Ort, Datum, Unterschrift		Ort, Datum, Unterschrift	
Bauwerksnummer:		BW-Kennziffer:		Barcodenummer:	
Strecke: 4700		Streckenabschnitt: Stuttgart - Ulm		Entwurfsgeschwindigkeit: 140 km/h	
Mastab: 1:25		Erstellt: 06/2025		Proviert: Martins	
Lph 5		Geprüft: 07/2025		Reilh: 07/2025	
Datum		Name		Umschlagbahnhof Ulm Dornstadt	
de		894 x 841		Erweiterung der Umschlaganlage	
Zeichnungsnummer:		UDU_4700_000000_020_VEB_IDP_AP_N_Detail-Schacht_006		Entwässerung	
Index:		00		Schieberschacht S.Sch02 - Detailzeichnung	
Anlagen-Nr.:		3.7.6		Anlagen-Nr.:	