





Schieberschacht S.Sch03
Schnitt A-A

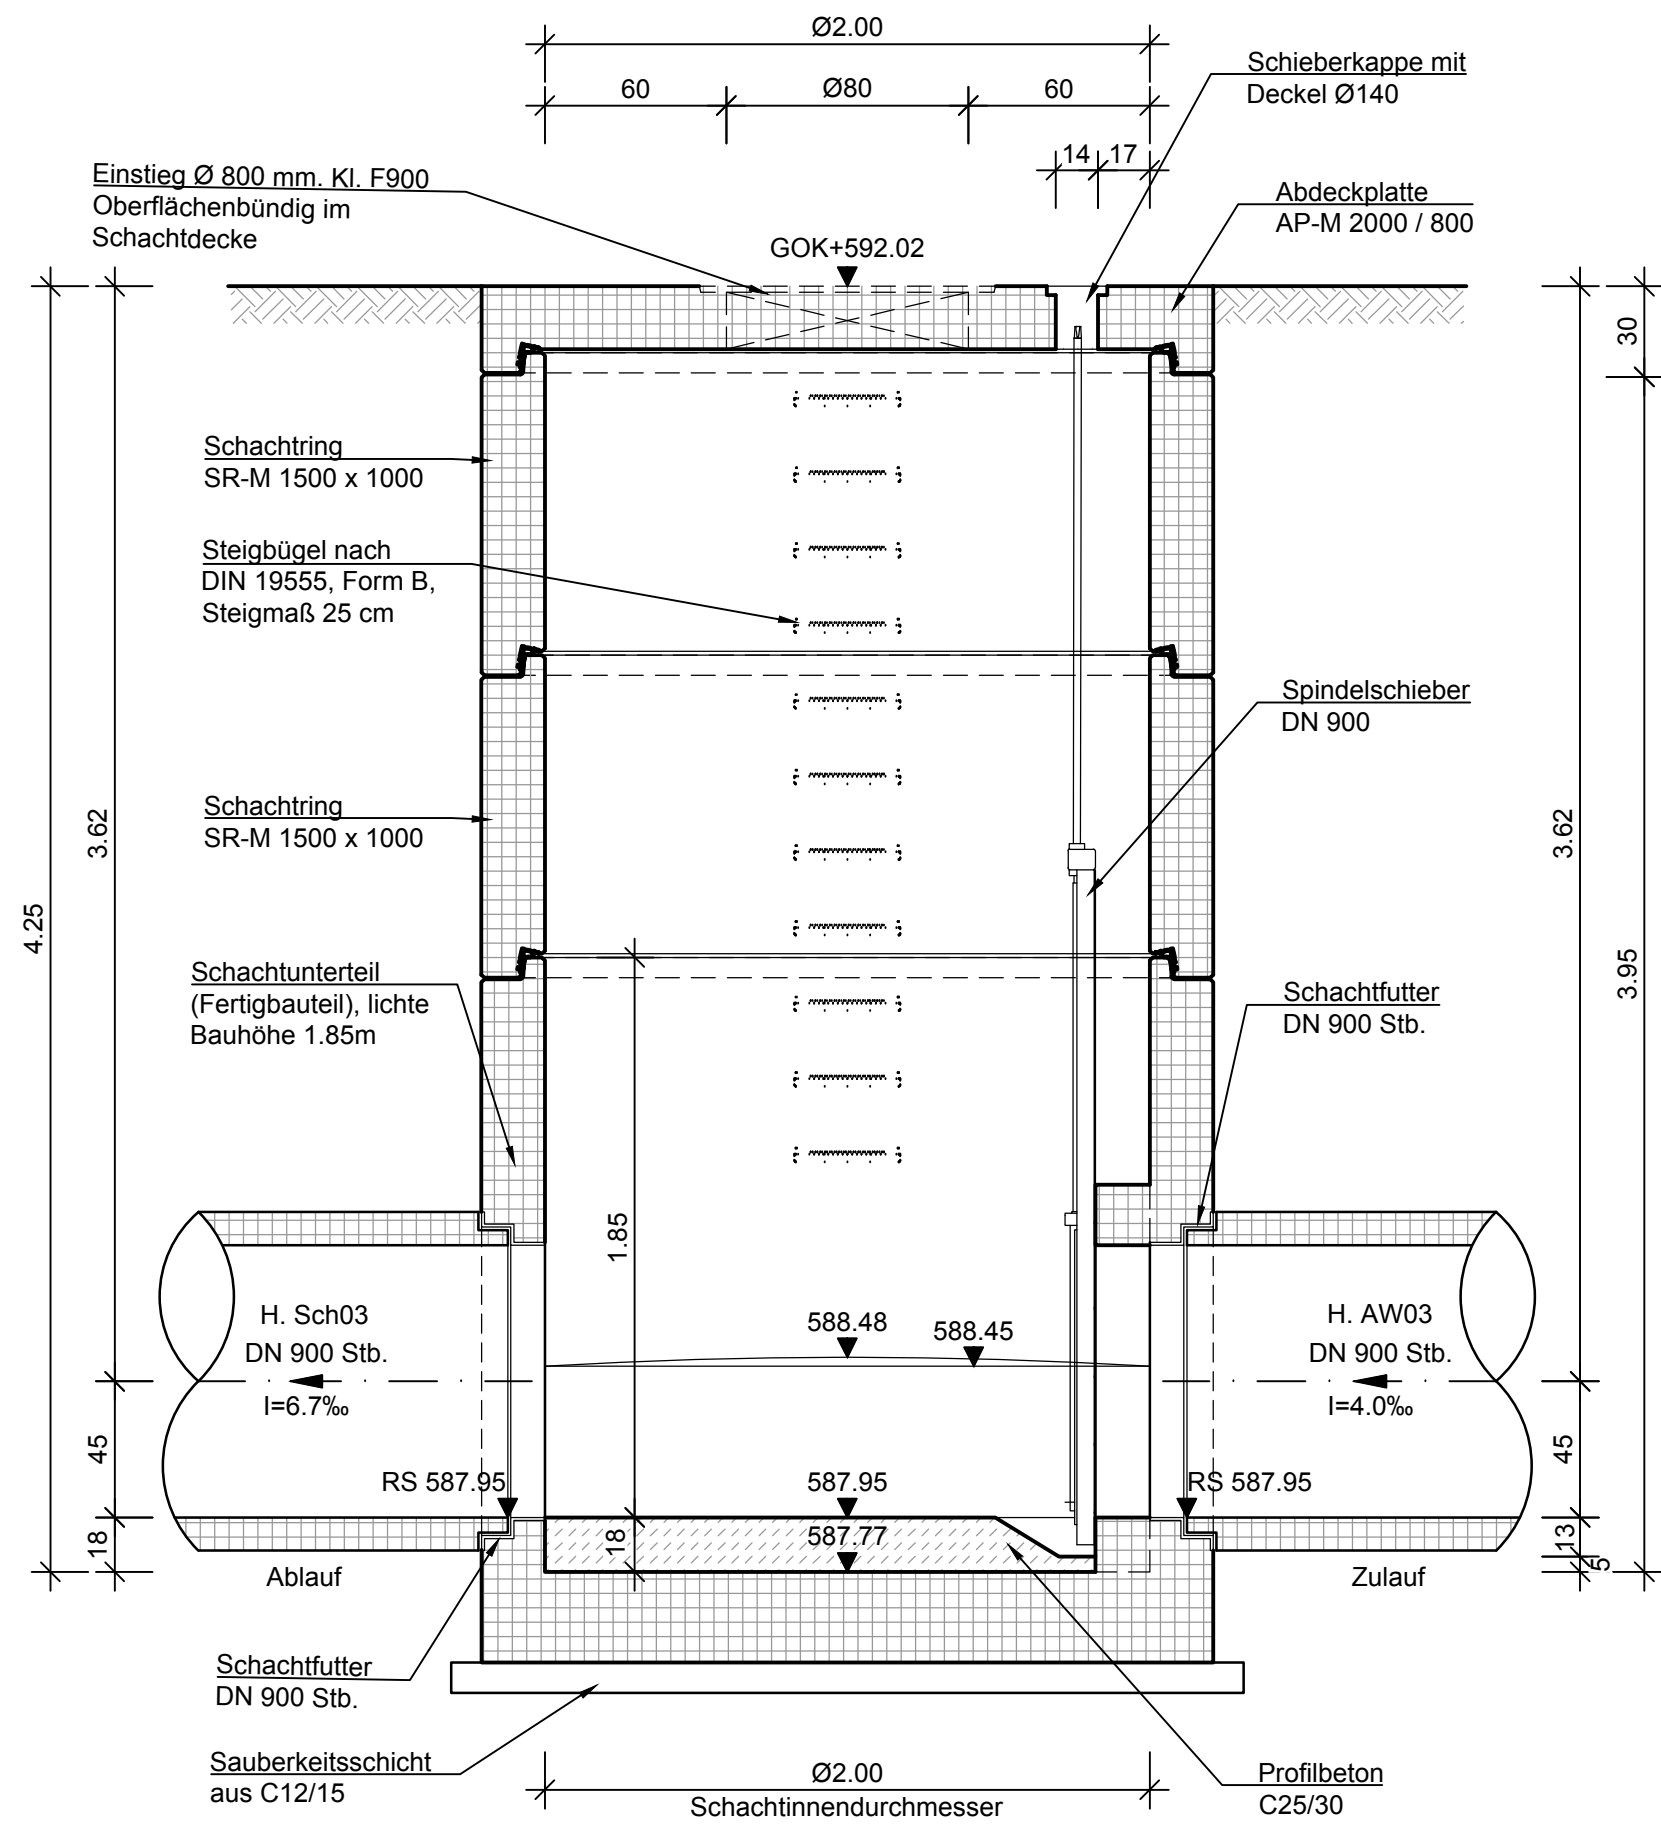


Schieberschacht S.Sch03
Schnitt B-B


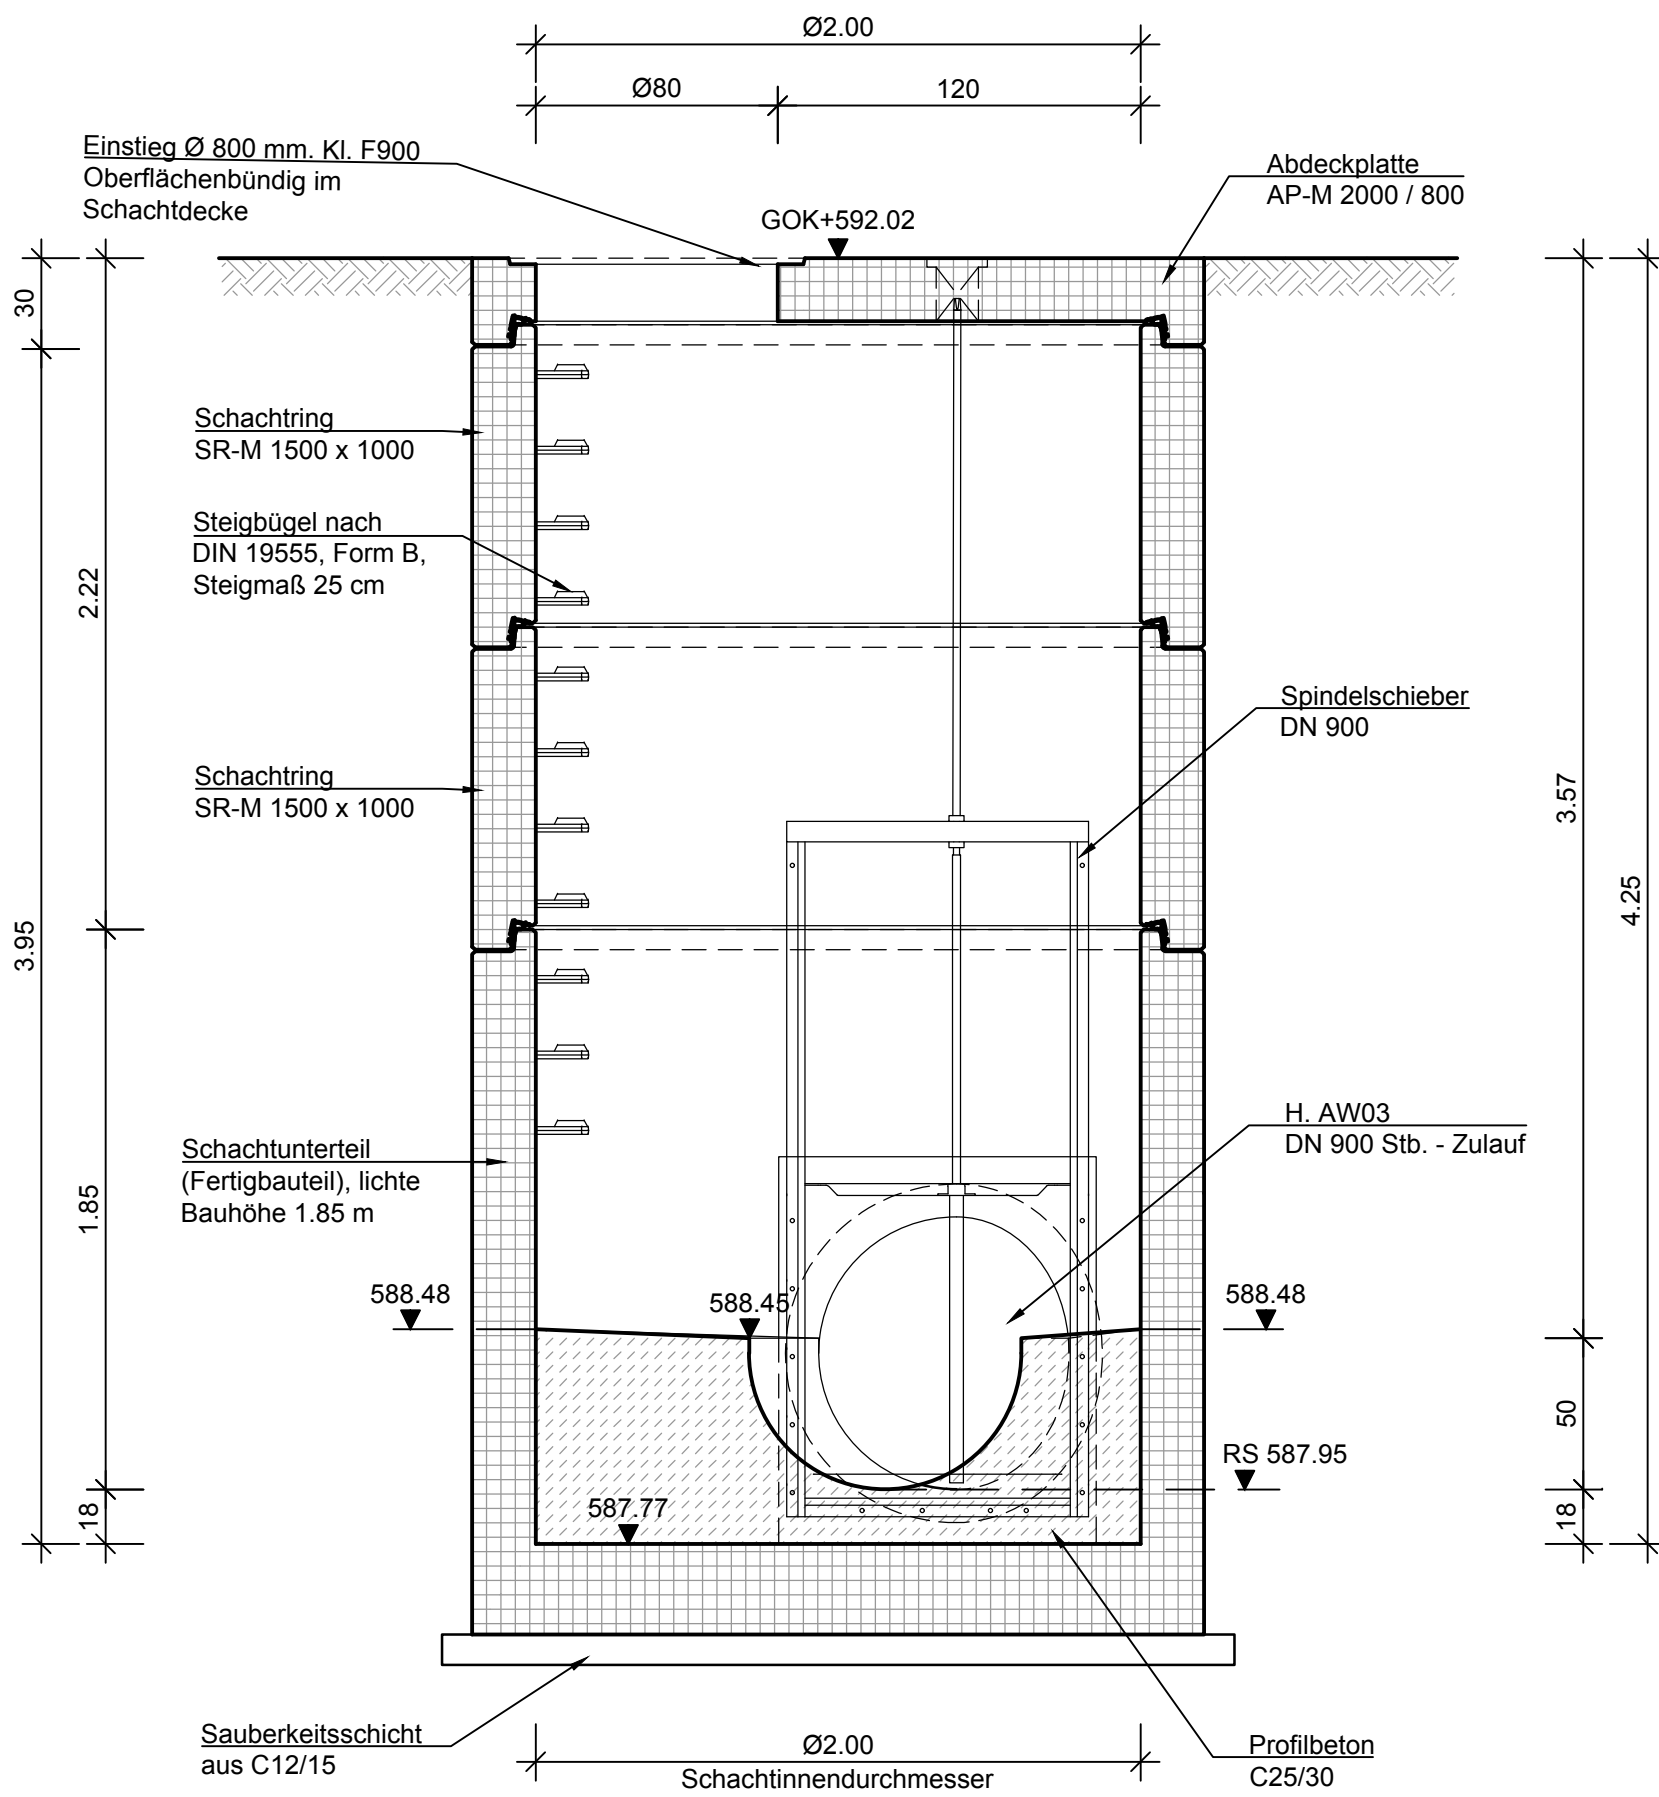


Schieberschacht S.Sch03
Grundriss

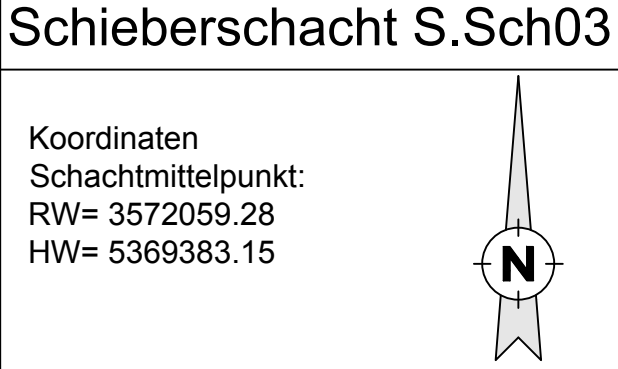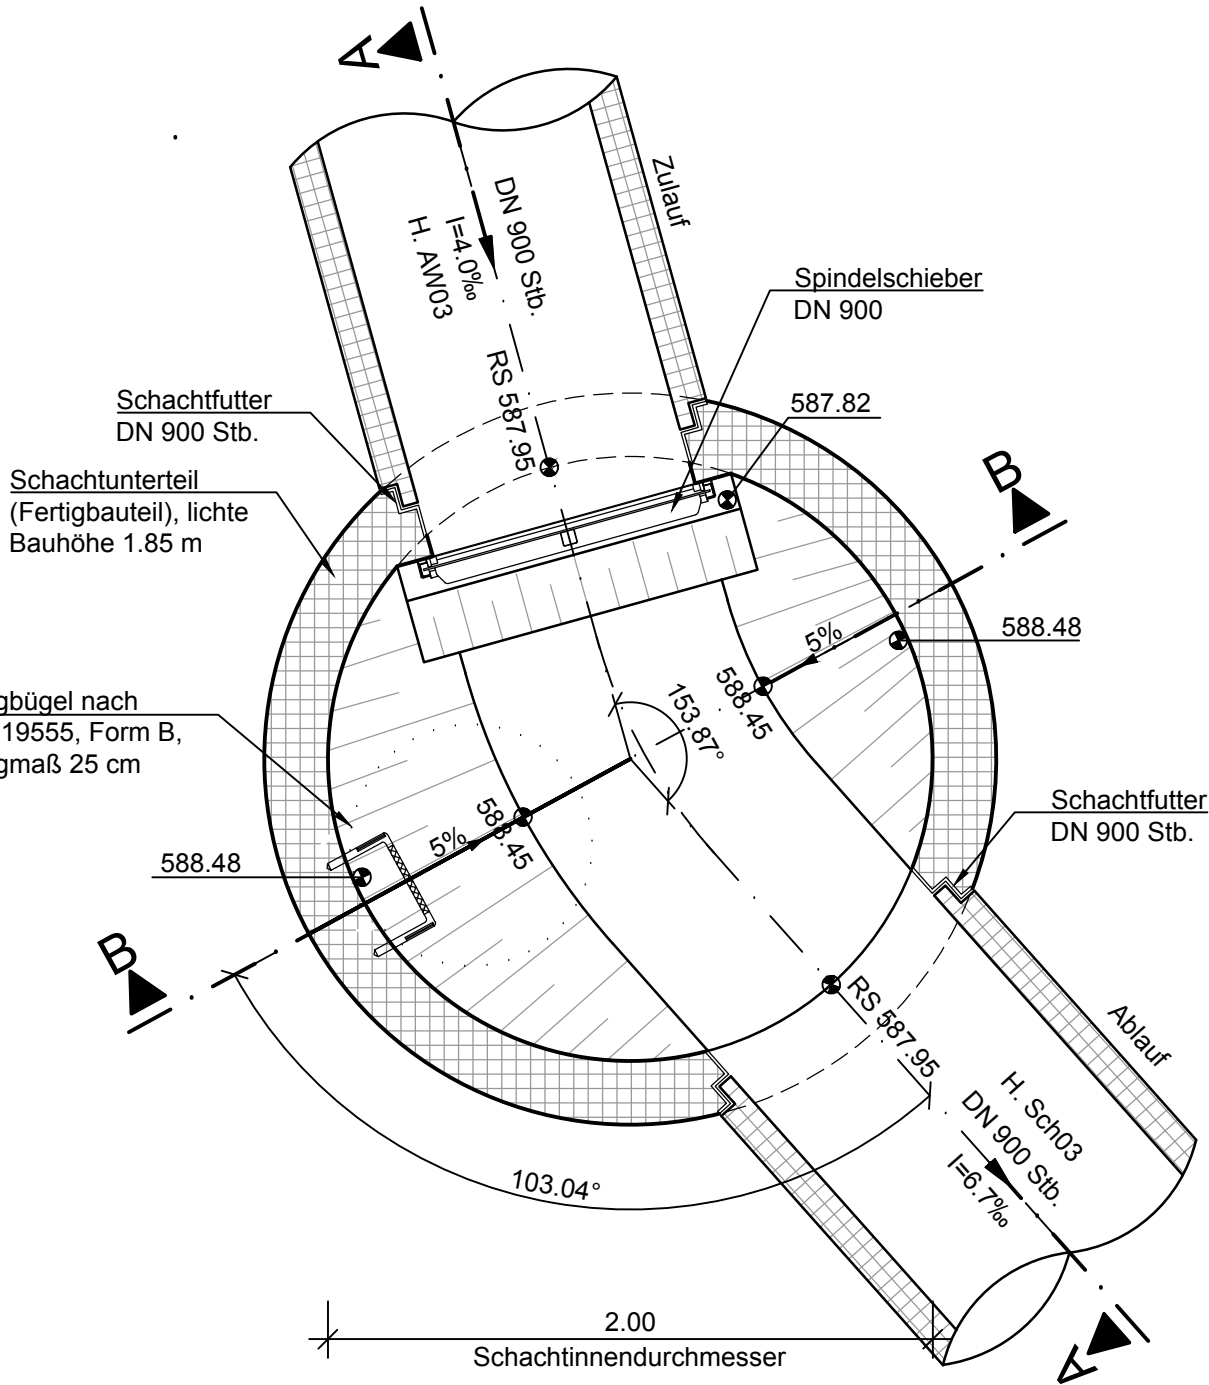

Schieberschacht S.Sch03
Draufsicht

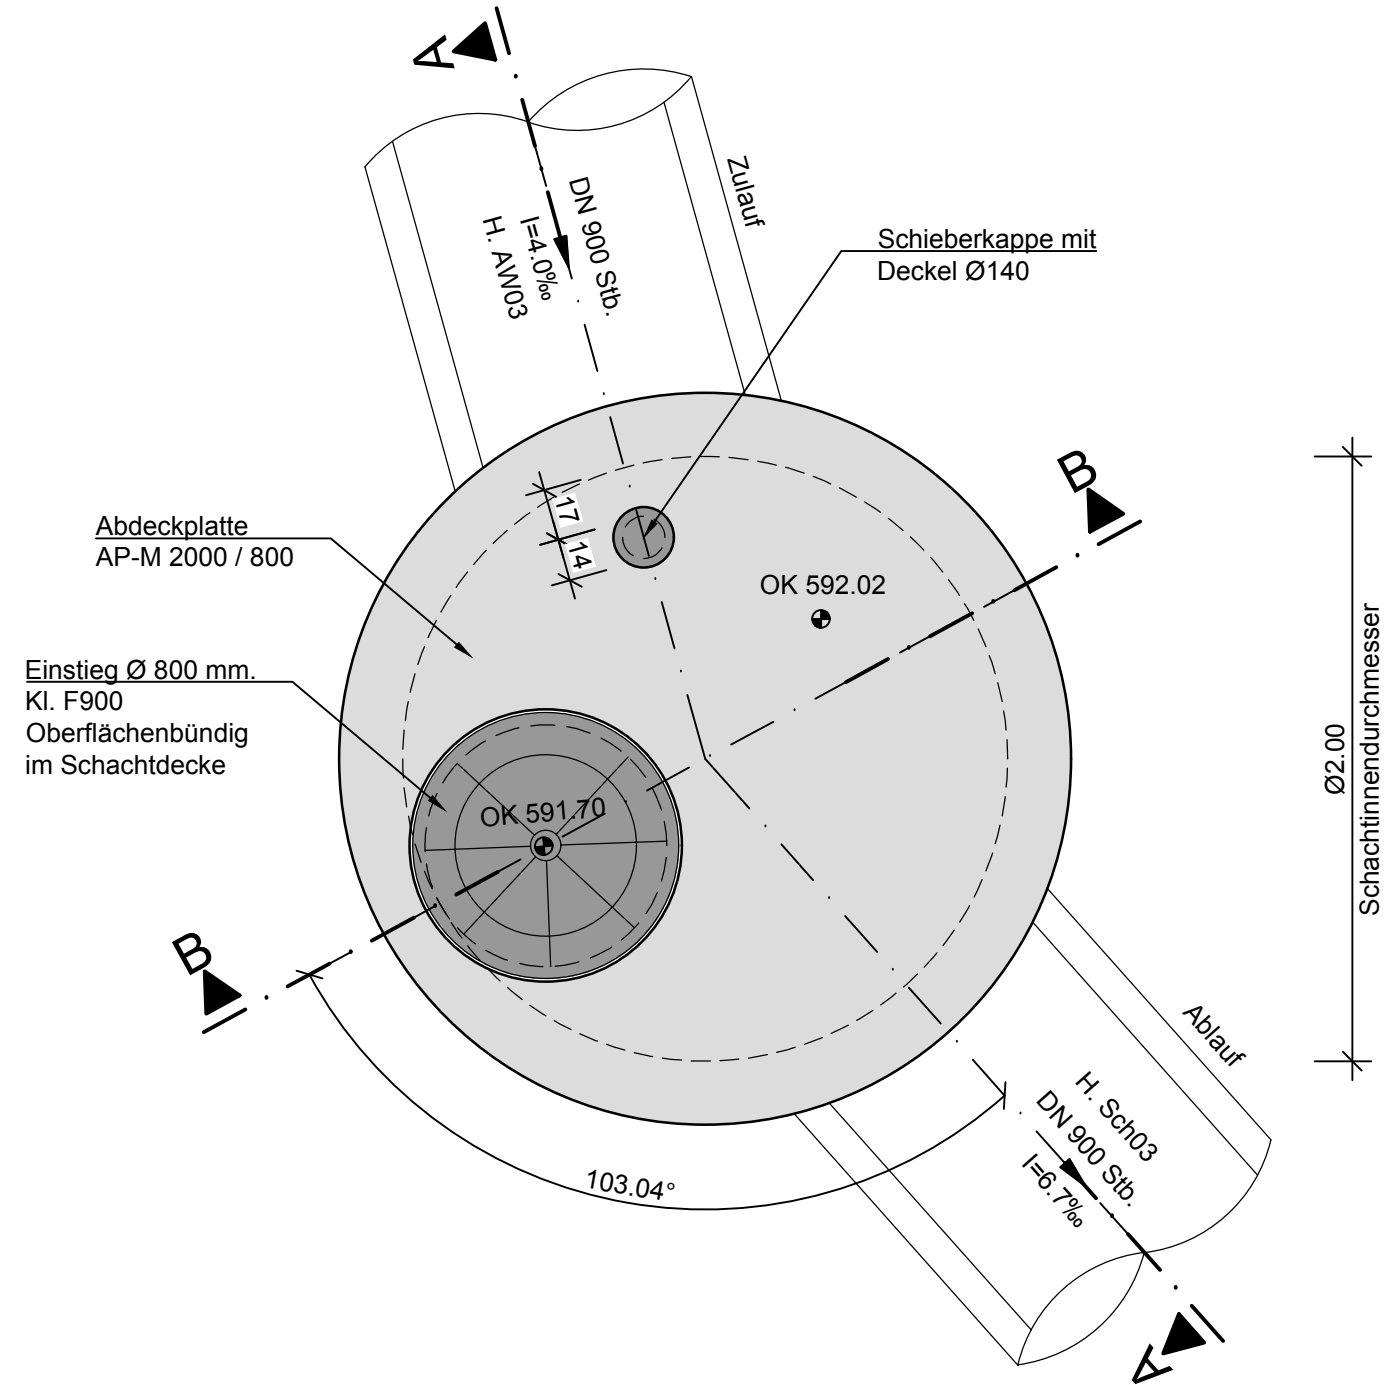

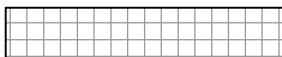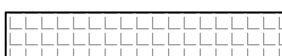Legende			
	Planung		Höhenangabe Grundriss
	Stahlbeton		Höhenangabe Schnitte
	Füllbeton, unbewehrt / Gerinnebeton unbewehrt		Gefälle
	Fertigteil		Wasserspiegel
	Gitterrost		
	Verbau		
	Drainageschicht		
	GOK geplant		
	GOK Bestand		

Index: Änderungen bzw. Ergänzungen		Name:	Datum:
Prüfvermerke			
die Übereinstimmung der Zeichnung mit der Ausführung bestätigt:		Freigabe zurPrüfung	
für den Auftragnehmer:		Ort, Datum, Name in Druckbuchstaben, Unterschrift	
für die DB:		Ort, Datum, Name in Druckbuchstaben, Unterschrift	
Interoperabilität geprüft (benannte Stelle), Name		geprüft	
Ort, Datum, Name in Druckbuchstaben, Unterschrift		geprüft	
Qualitätssicherung		geprüft	
Ort, Datum, Name in Druckbuchstaben, Unterschrift		geprüft	
Gilt nur für die Ausschreibung		Gilt nur für die Ausschreibung	
Anlage 3.3.10		Anlage 3.3.10	
gleichgestellt mit Proflexemplaren		Genehmigung zur Bauausführung	
Ort, Datum, Name in Druckbuchstaben, Unterschrift		Ort, Datum, Name in Druckbuchstaben, Unterschrift	
Bauherr:		Projektleitung:	
DB InfraGO AG		DB InfraGO AG	
DB InfraGO AG		DB InfraGO AG	
DB InfraGO AG		DB InfraGO AG	
Ort, Datum, Unterschrift		Ort, Datum, Unterschrift	
Lageskizze (unmaßstäblich):		Ort, Datum, Unterschrift	
Bauwerksnummer:		BW-Kennziffer:	
Strecke: 4700		Streckenabschnitt: Stuttgart - Ulm	
Mastab: 1:25		Barcodenummer:	
Lph 5		Entwurfsgeschwindigkeit: 140 km/h	
Datum		Kilometer: km 83,625 - km 84,640	
Name		Umschlagbahnhof Ulm Dornstadt	
de		Erweiterung der Umschlaganlage	
Zeichnungsnummer:		Entwässerung	
UDU_4700_000000_020_VEB_IDP_AP_N-Detail-Schacht_007		Schieberschacht S.Sch03 - Detailszeichnung	
Index:		Anlagen-Nr.:	
00		3.7.7	