




Schieberschacht S.Sch04
Schnitt A-A

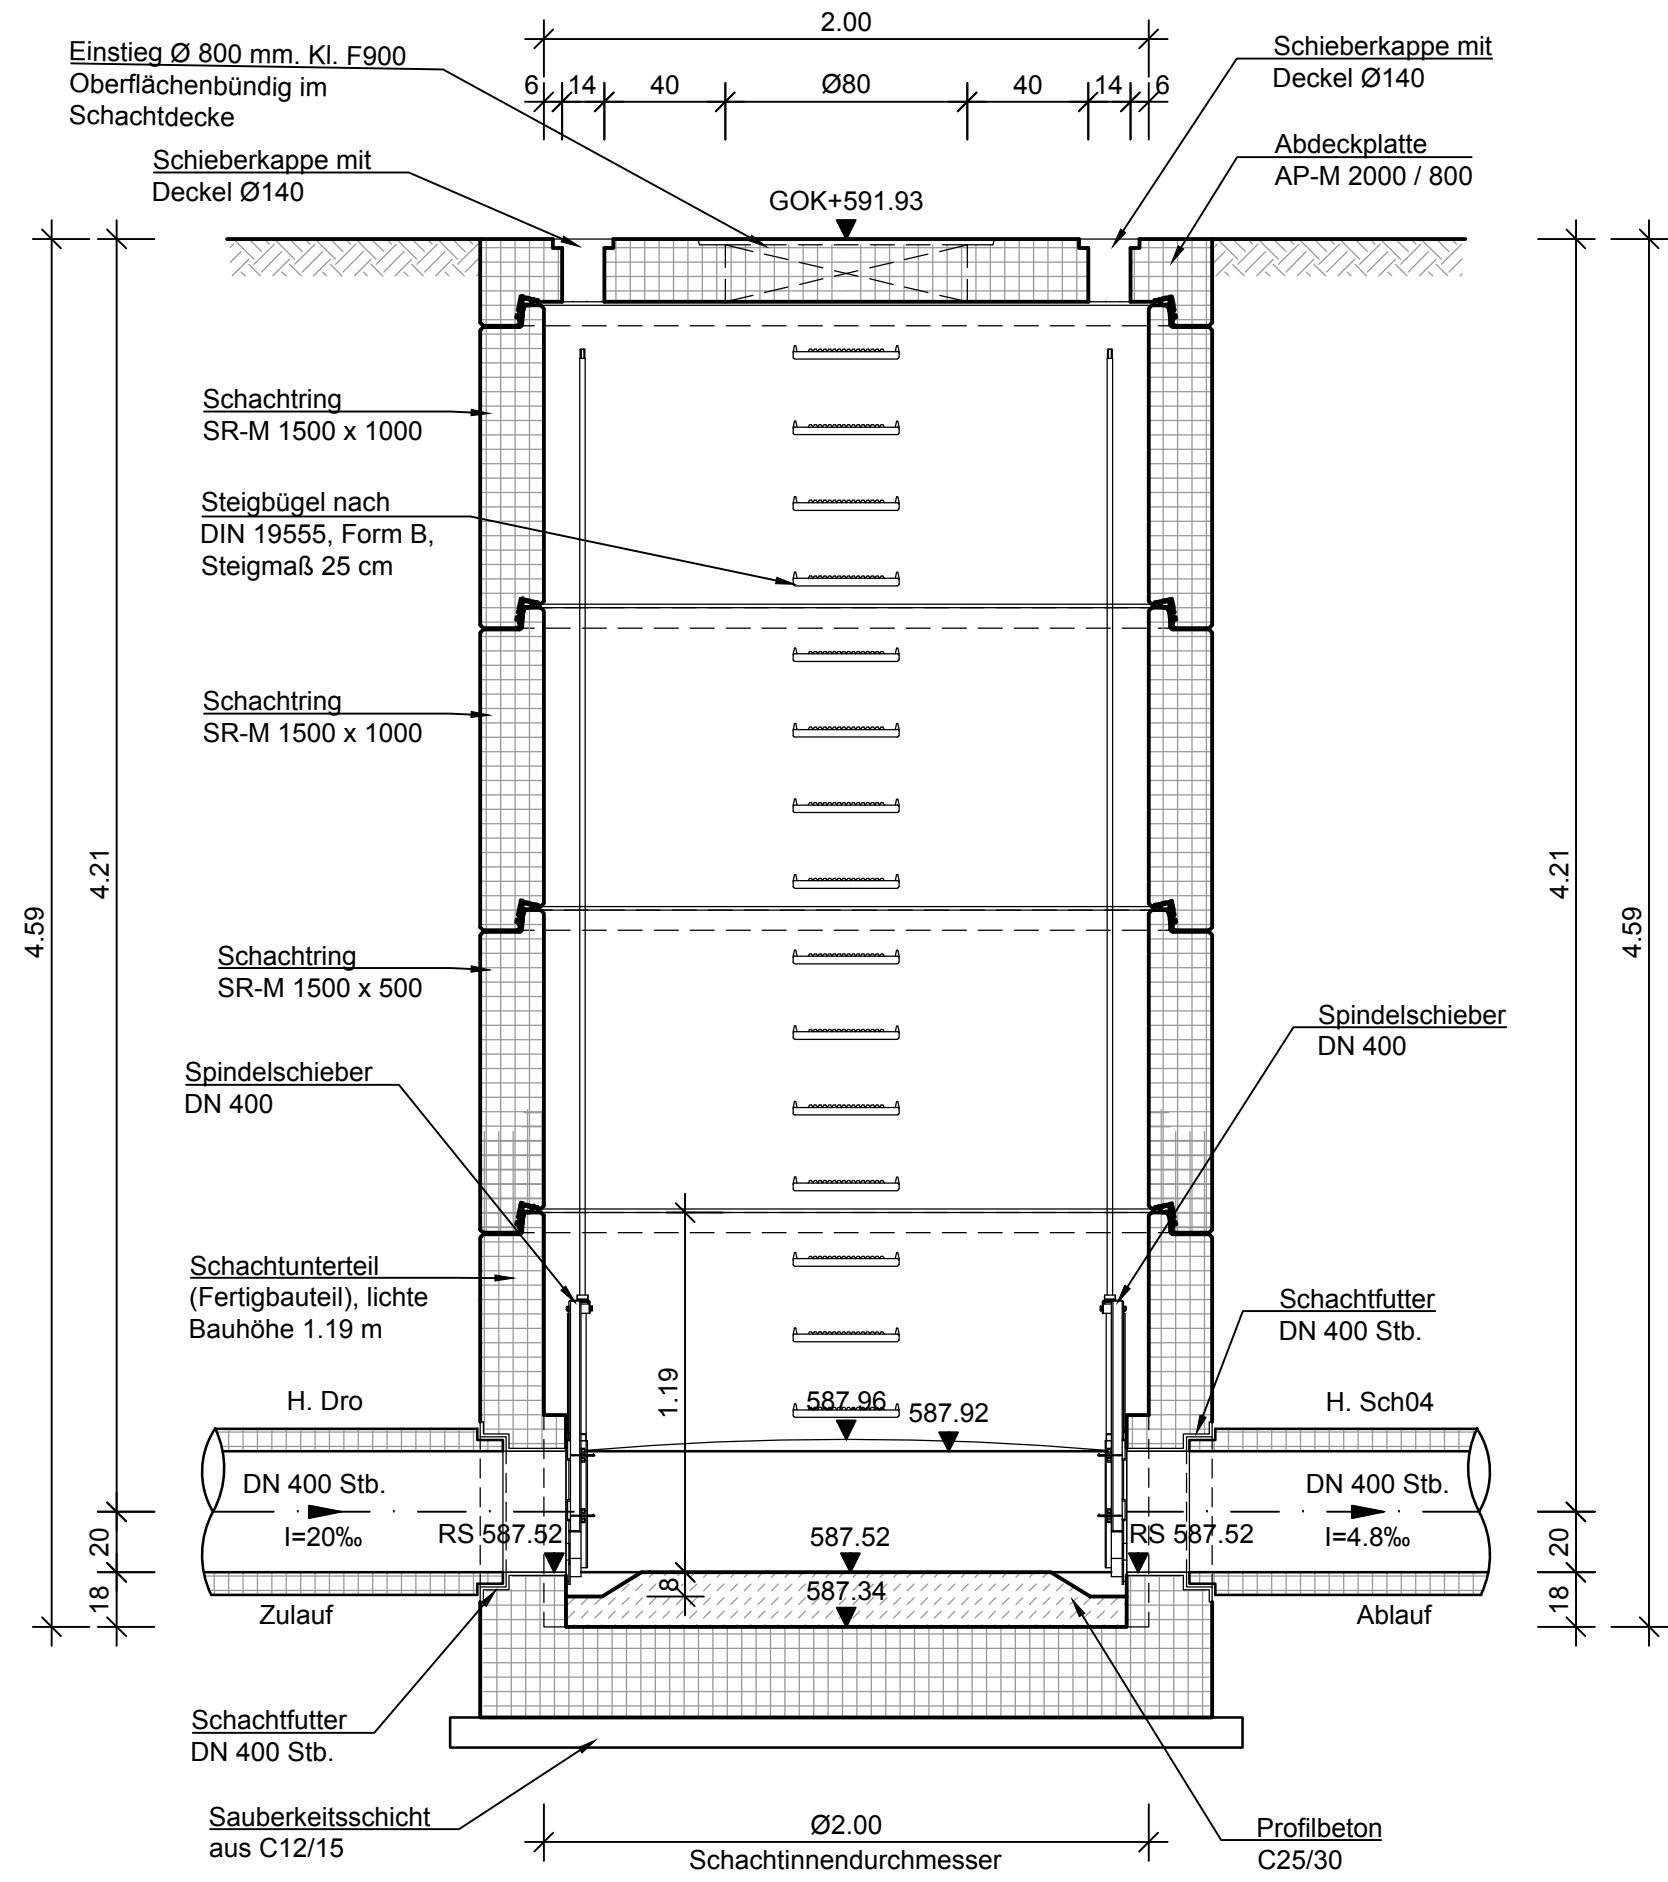

Schieberschacht S.Sch04
Schnitt B-B

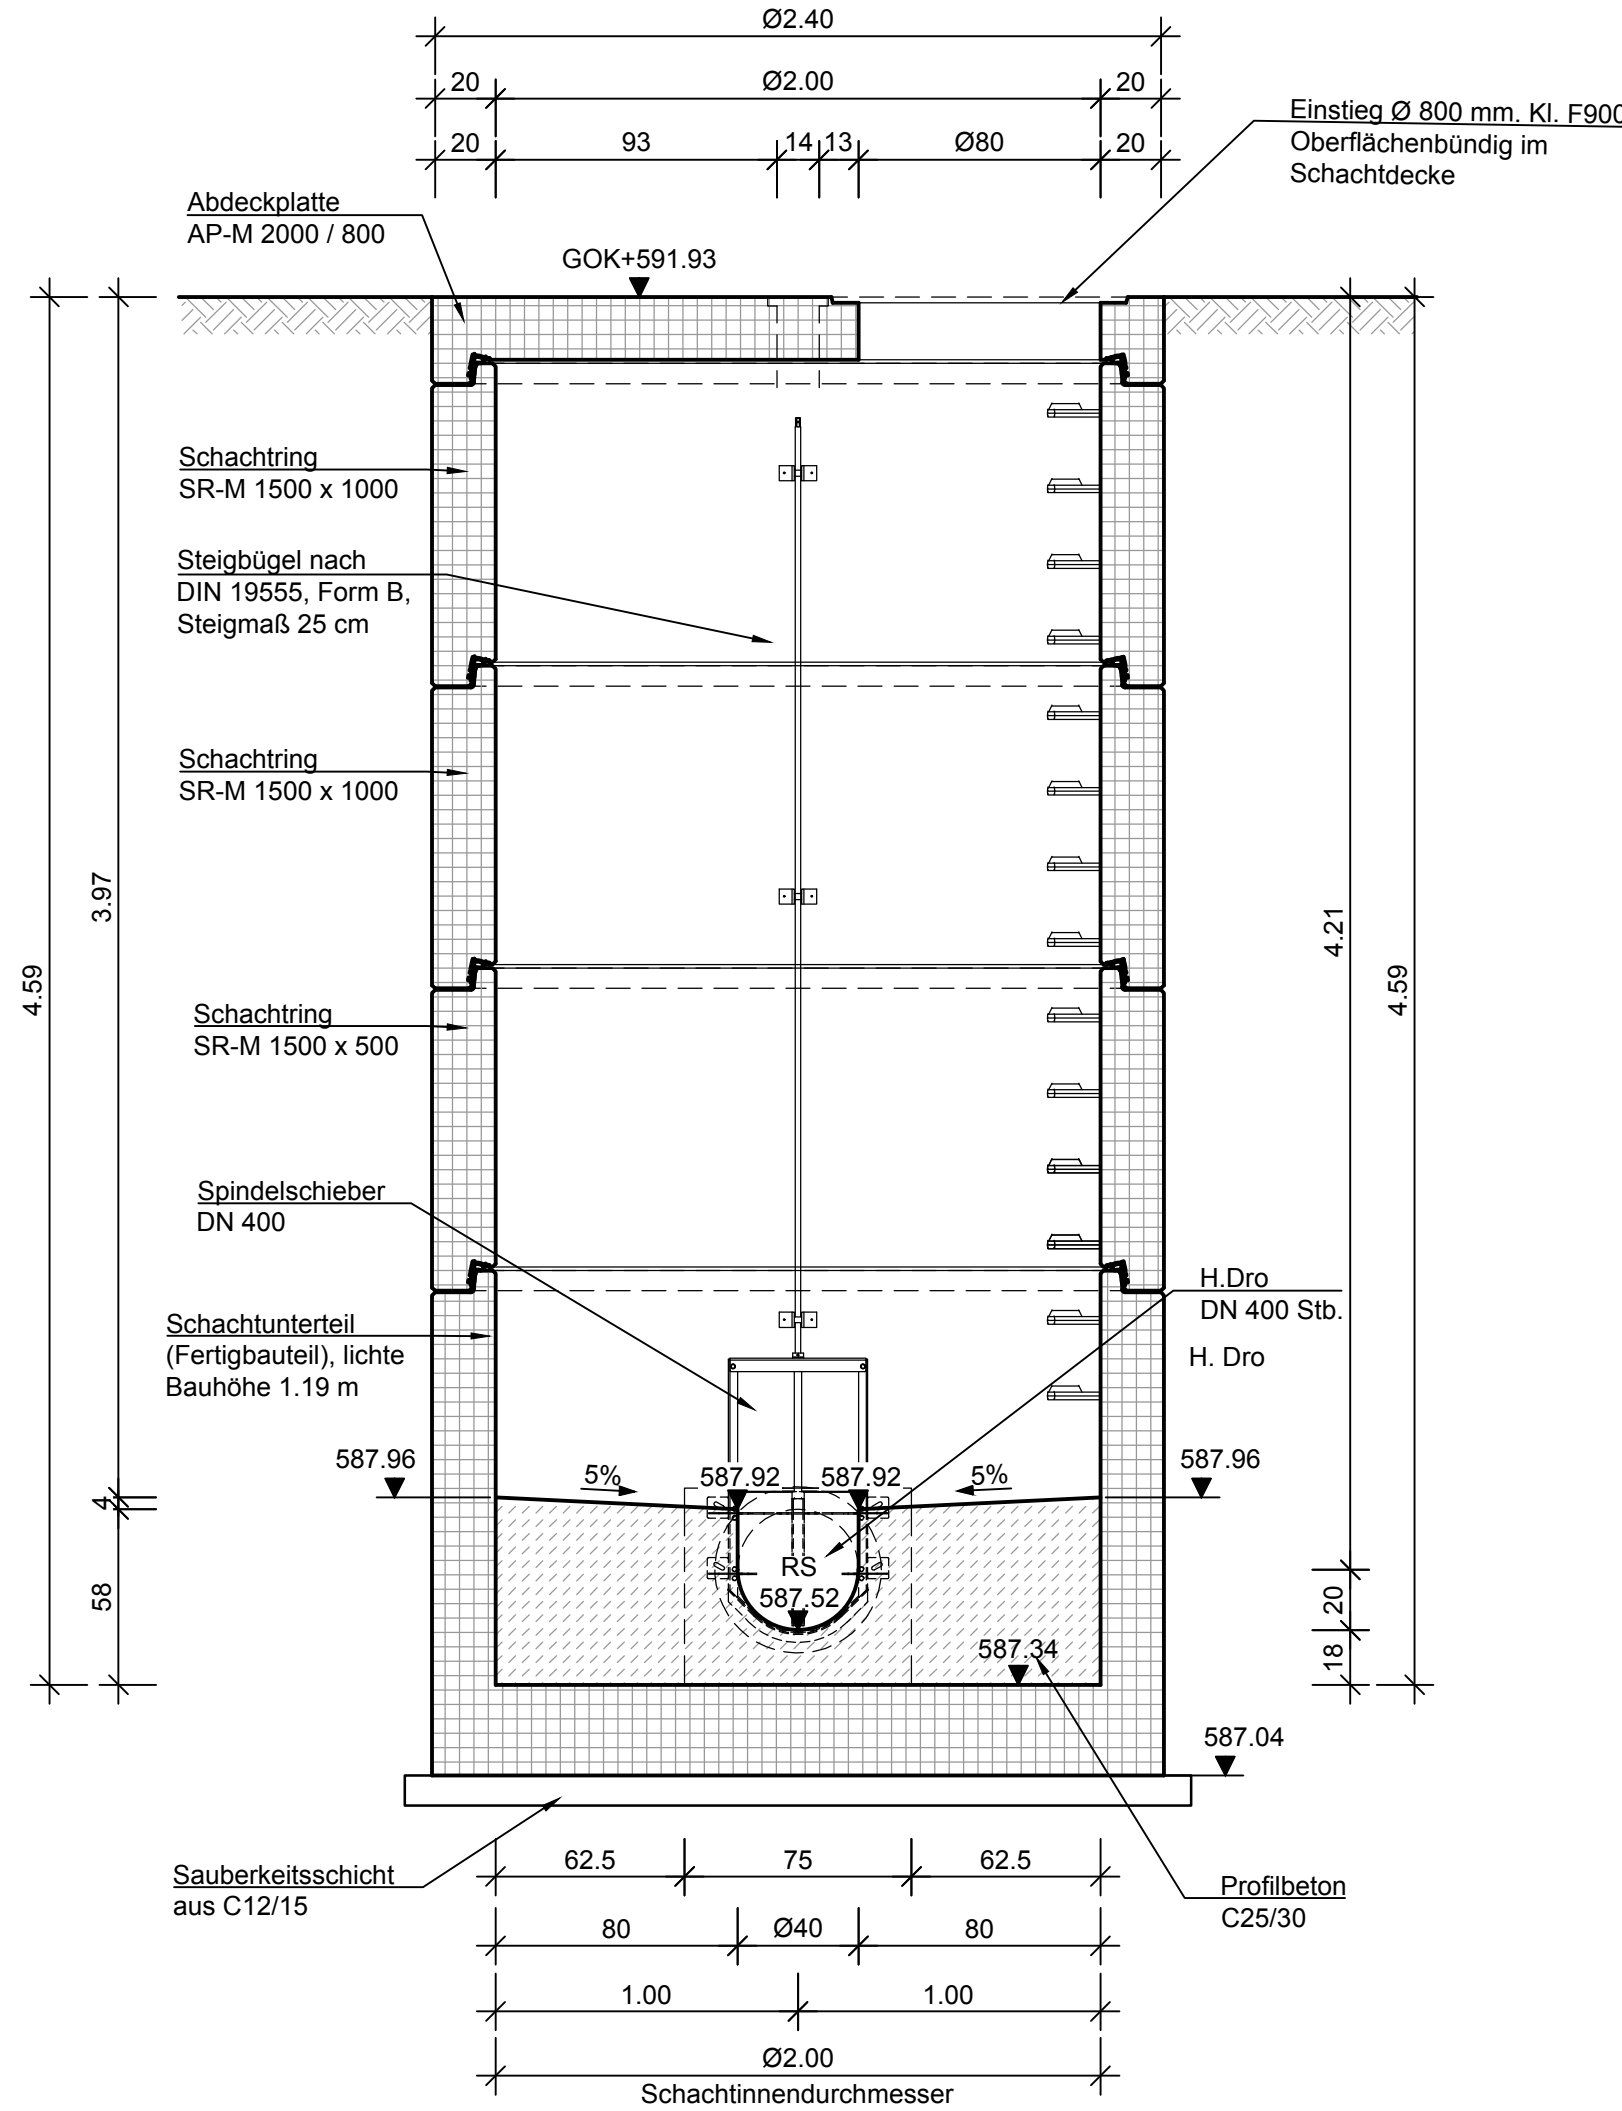


Schieberschacht S.Sch04
Grundriss

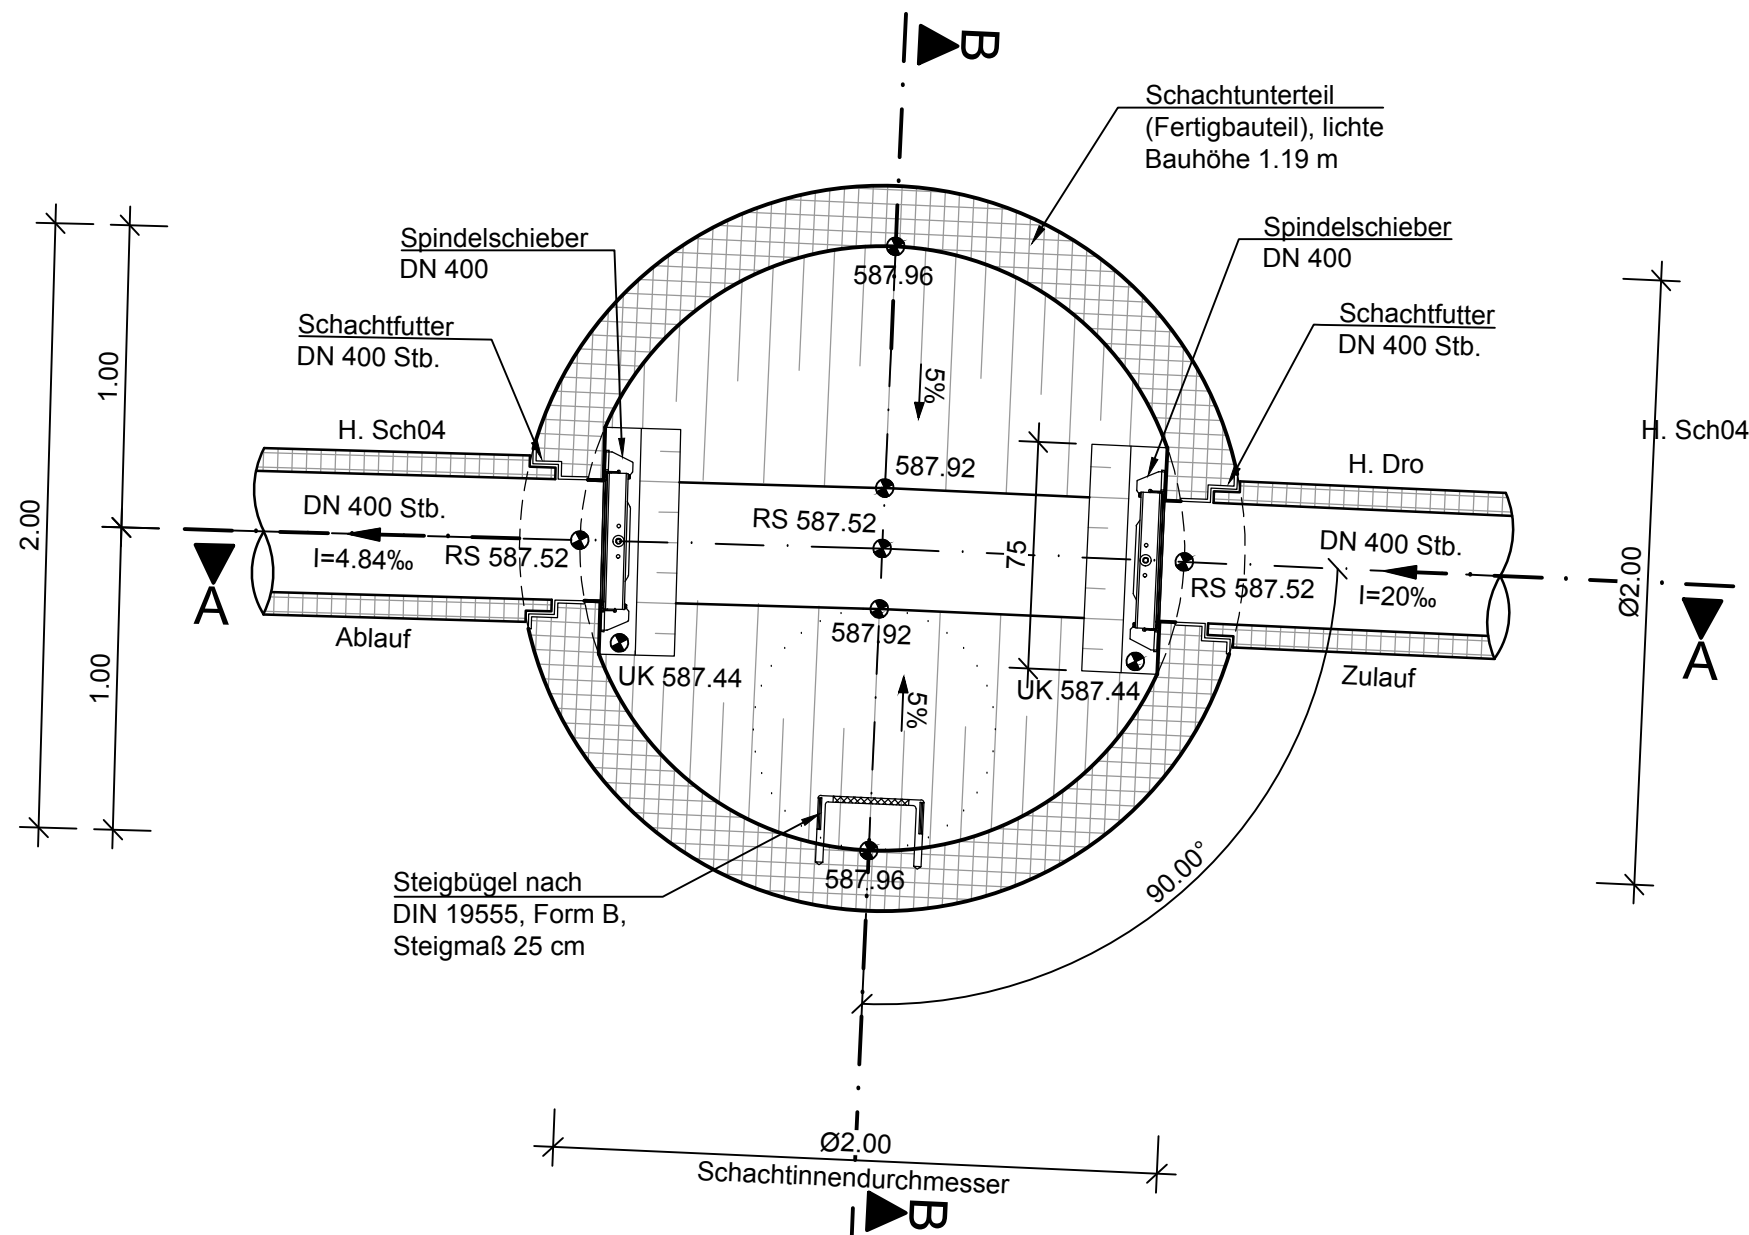

Schieberschacht S.Sch04



Schieberschacht S.Sch04
Draufsicht

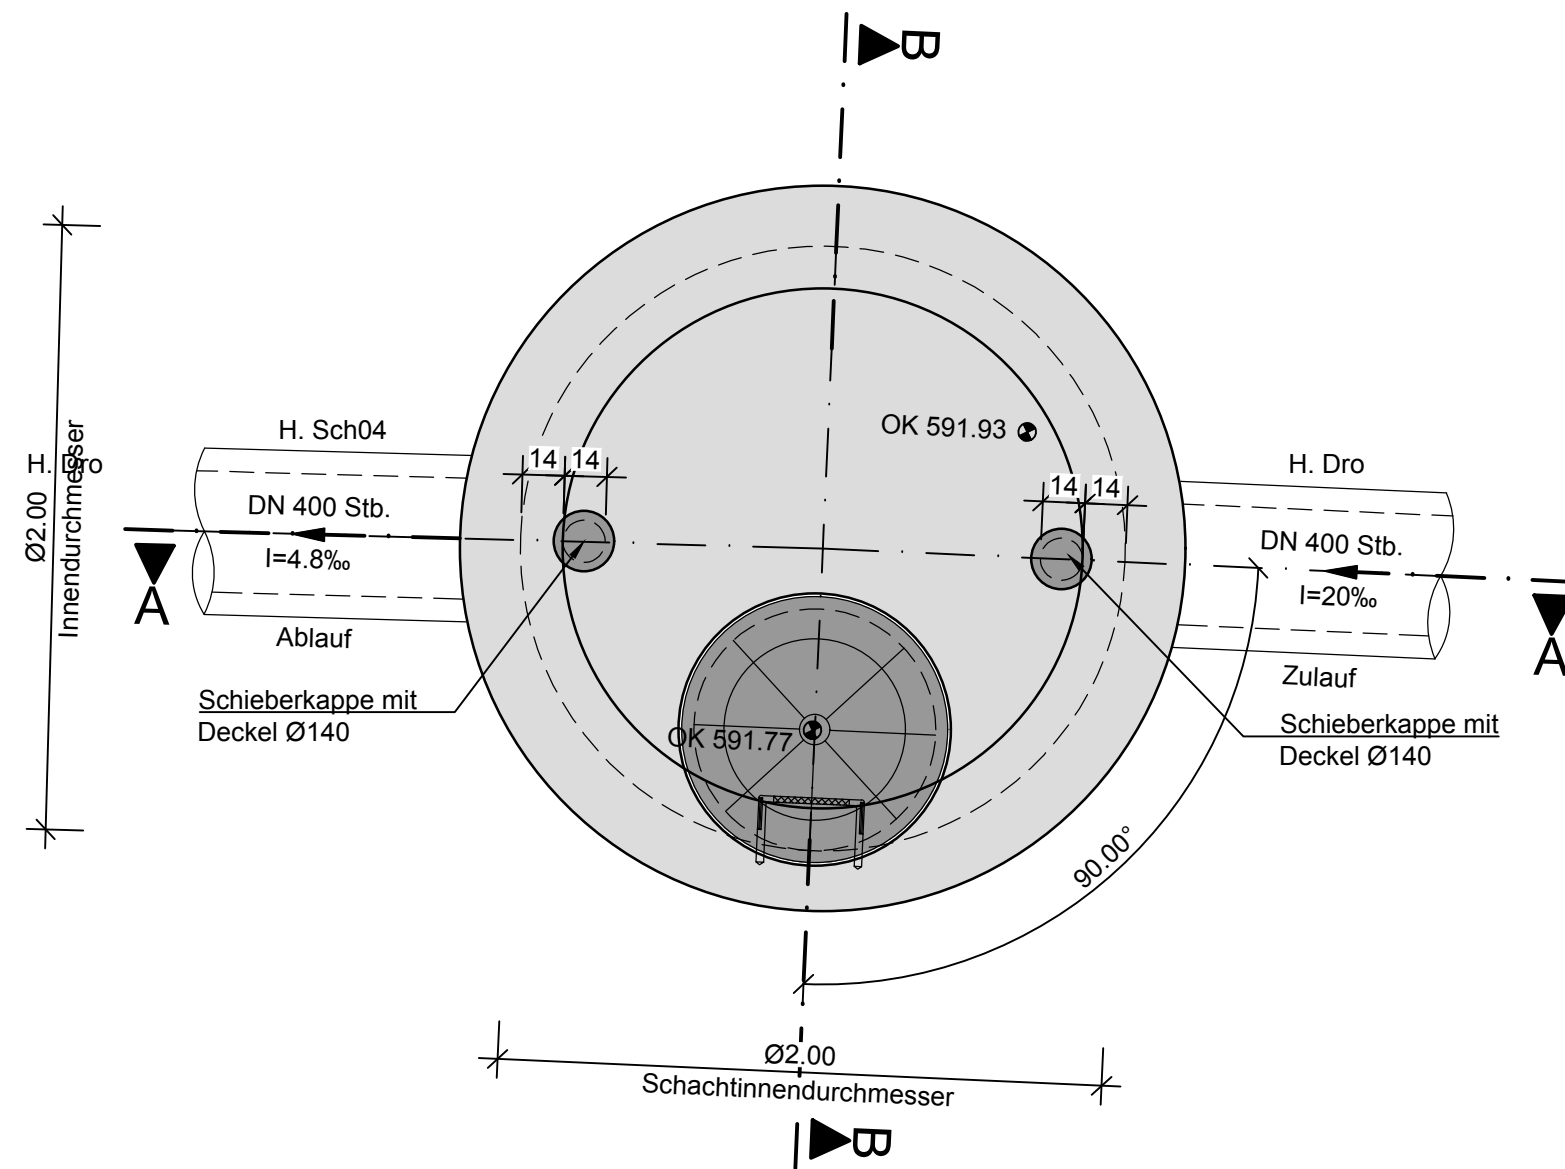

Legende

	Bestand		Höhenangabe Grundriss
	Planung		Höhenangabe Schnitt
	Stahlbeton		Gefälle
	Füllbeton, unbewehrt / Gerinnebeton unbewehrt		Wasserspiegel
	Fertigteil		
	Gitterrost		
	Verbau		
	Drainageschicht		
	GOK geplant		
	GOK Bestand		

Index: Änderungen bzw. Ergänzungen Name: Datum:

Prüfvermerke

die Übereinstimmung der Zeichnung mit der Ausführung bestätigt:	Freigabe zurPrüfung
für den Auftragnehmer:	Ort, Datum, Name in Druckbuchstaben, Unterschrift
für die DB:	Ort, Datum, Name in Druckbuchstaben, Unterschrift
Interoperabilität geprüft (benannte Stelle), Name	Ort, Datum, Name in Druckbuchstaben, Unterschrift
Ort, Datum, Name in Druckbuchstaben, Unterschrift	geprüft
Qualitätssicherung	Ort, Datum, Name in Druckbuchstaben, Unterschrift
Ort, Datum, Name in Druckbuchstaben, Unterschrift	geprüft

Gilt nur für die Ausschreibung

Anlage 3.3.10

InfraGö
Freigabe der Ausführungsunterlagen
mit Regelungen durch den BVB
Freigabe-Nr.:

Ort, Datum, Name in Druckbuchstaben, Unterschrift (BVB)

gleichgestellt mit Proflexemplaren Genehmigung zur Bauausführung

Ort, Datum, Name in Druckbuchstaben, Unterschrift	Ort, Datum, Name in Druckbuchstaben, Unterschrift
Bauherr:	Projektleitung:
InfraGö DB InfraGö AG DB Energie GmbH Projekte KV-Terminals Betriebsbereich Südwest (ET-S-SW) Am Hauptbahnhof 4 66111 Saarbrücken	InfraGö DB InfraGö AG DB Energie GmbH Projekte KV-Terminals Betriebsbereich Südwest (ET-S-SW) Am Hauptbahnhof 4 66111 Saarbrücken
Ort, Datum, Unterschrift	Ort, Datum, Unterschrift

Ort, Datum, Unterschrift	Ort, Datum, Unterschrift	Ort, Datum, Unterschrift
Lageskizze (unmaßstäblich):	Ort, Datum, Unterschrift	Ort, Datum, Unterschrift
Bauwerksnummer:	BW-Kennziffer:	Barcodenummer:
Strecke: 4700	Streckenabschnitt: Stuttgart - Ulm	
Entwurfsgeschwindigkeit: 140 km/h	Kilometer: km 83,625 - km 84,640	

Umschlagbahnhof Ulm Dornstadt Erweiterung der Umschlaganlage Entwasserung Schieberschacht S.Sch04 - Detailszeichnung	Index: 00	Anlagen-Nr.: 3.7.8
Umschlagbahnhof Ulm Dornstadt Erweiterung der Umschlaganlage Entwasserung Schieberschacht S.Sch04 - Detailszeichnung	Index: 00	Anlagen-Nr.: 3.7.8