




Grundriss
M 1:250

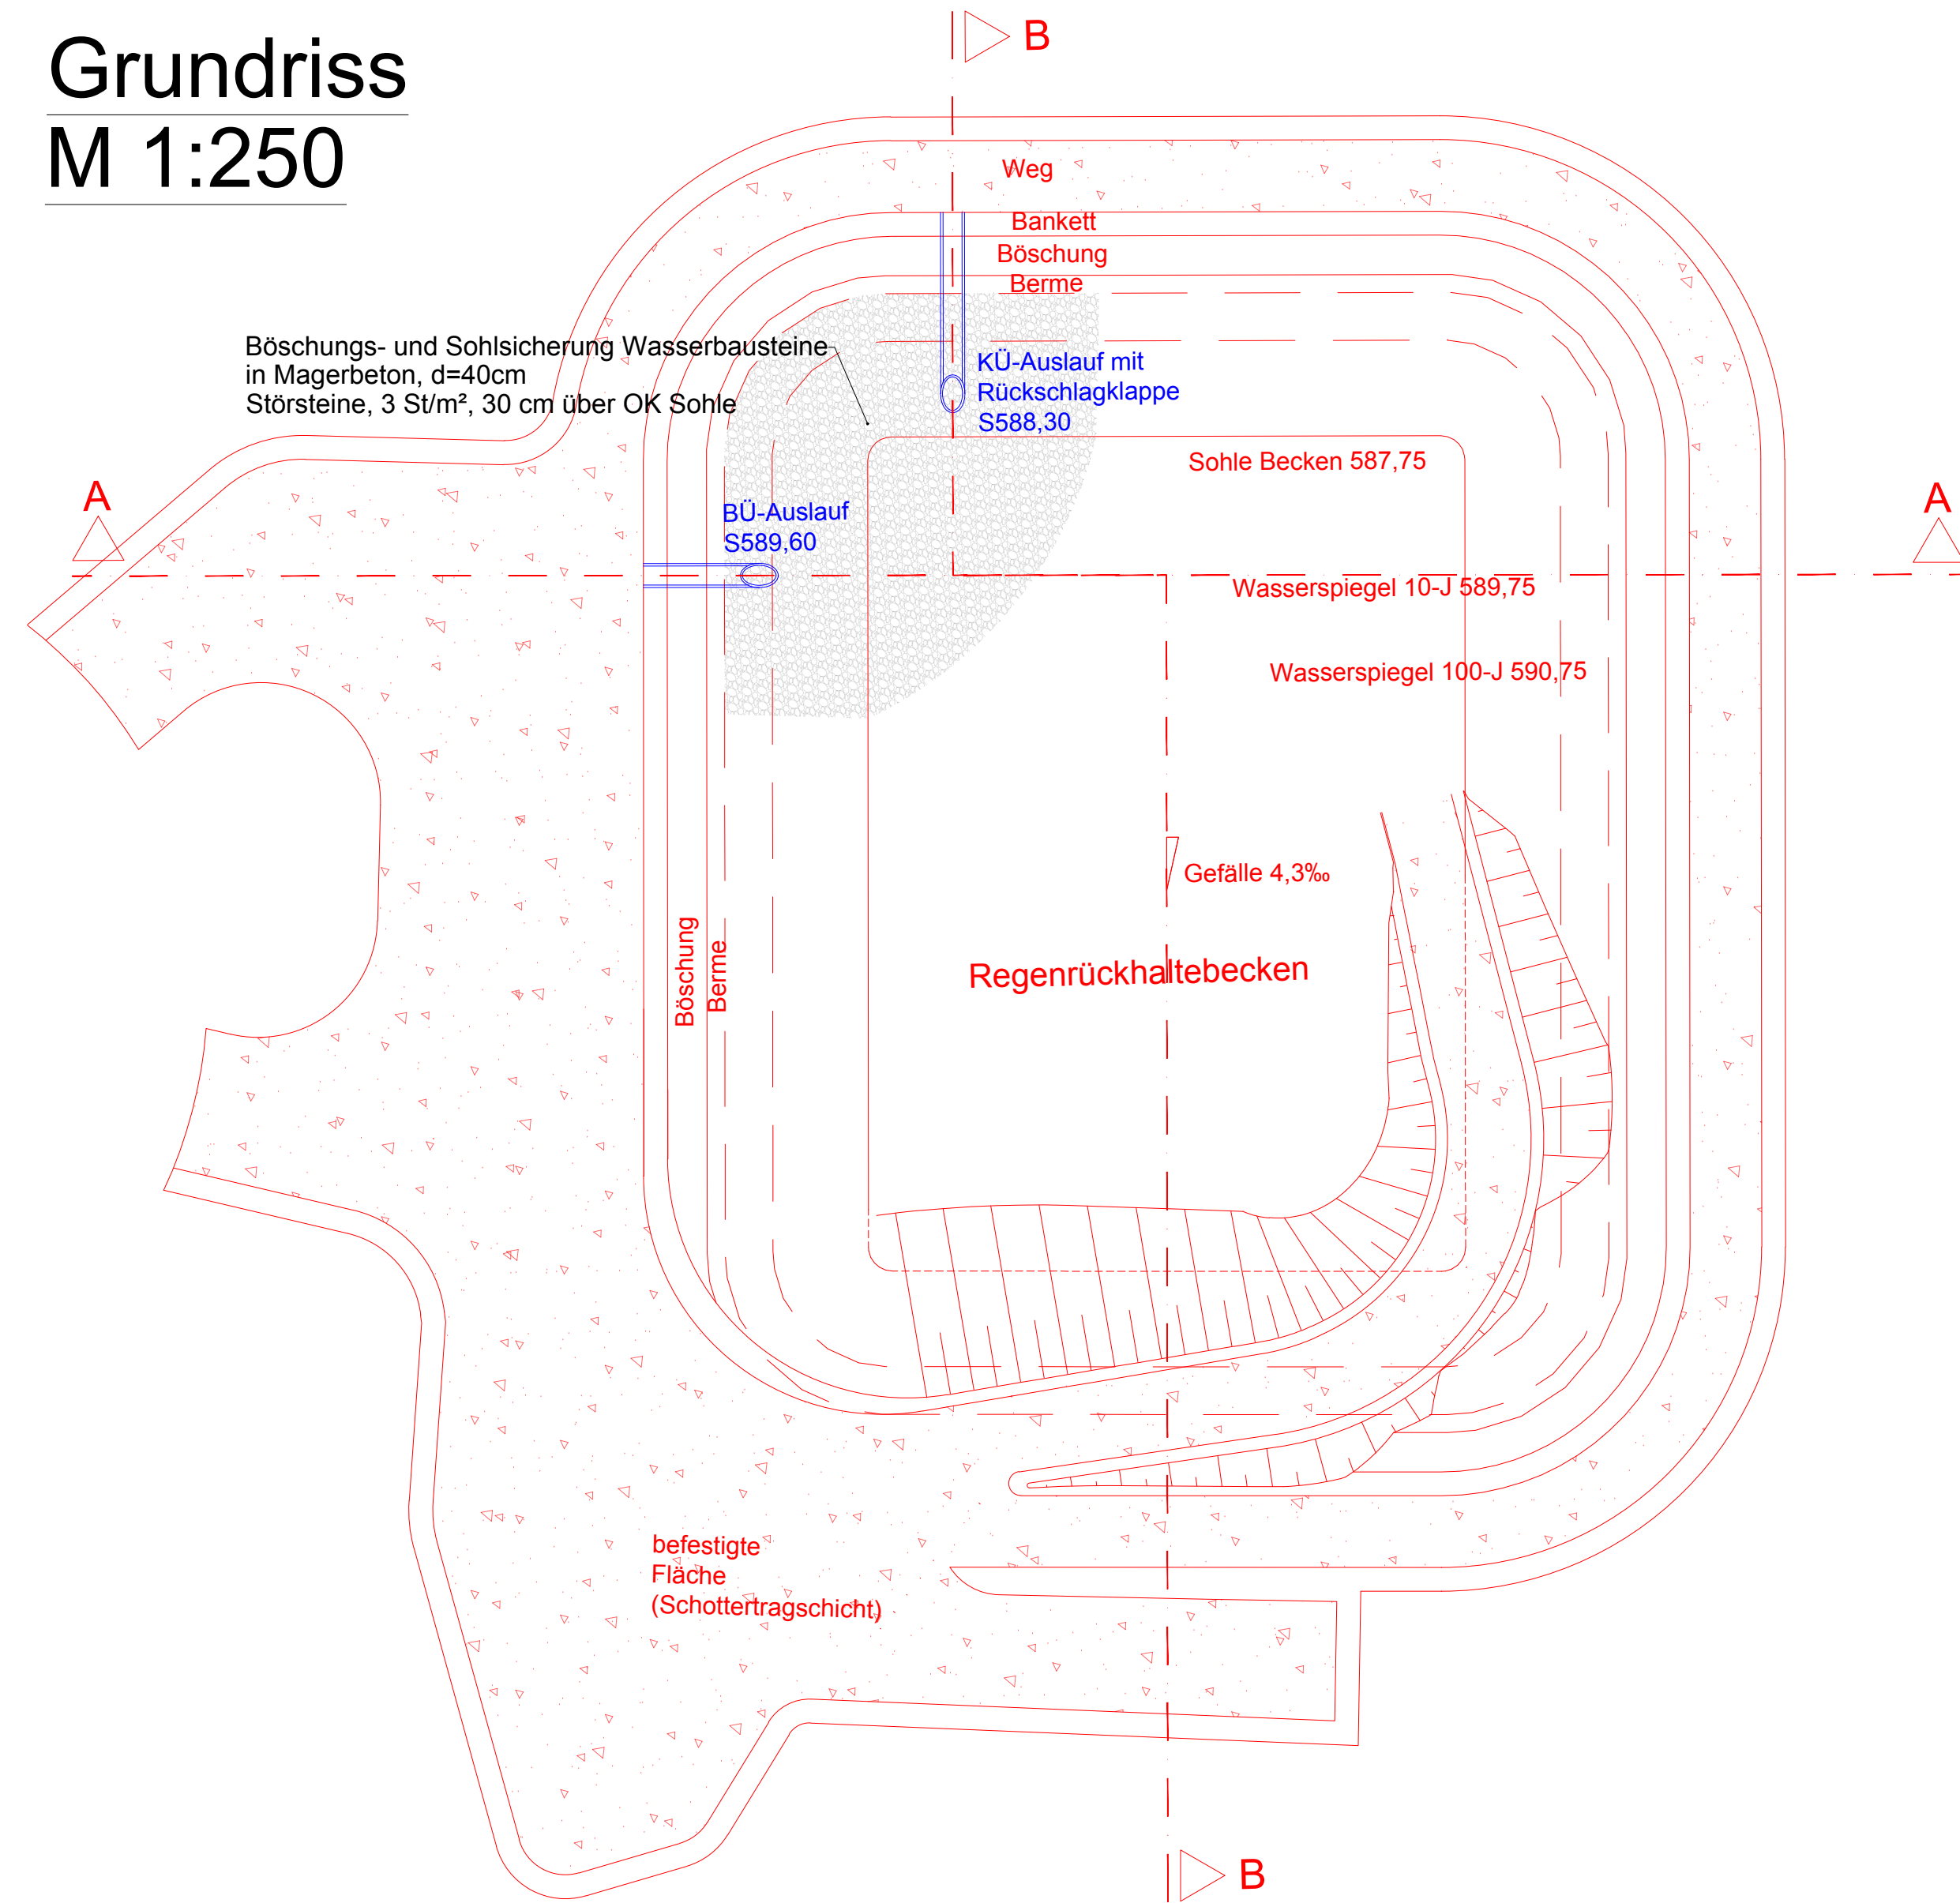

Schnitt A-A
M 1:100

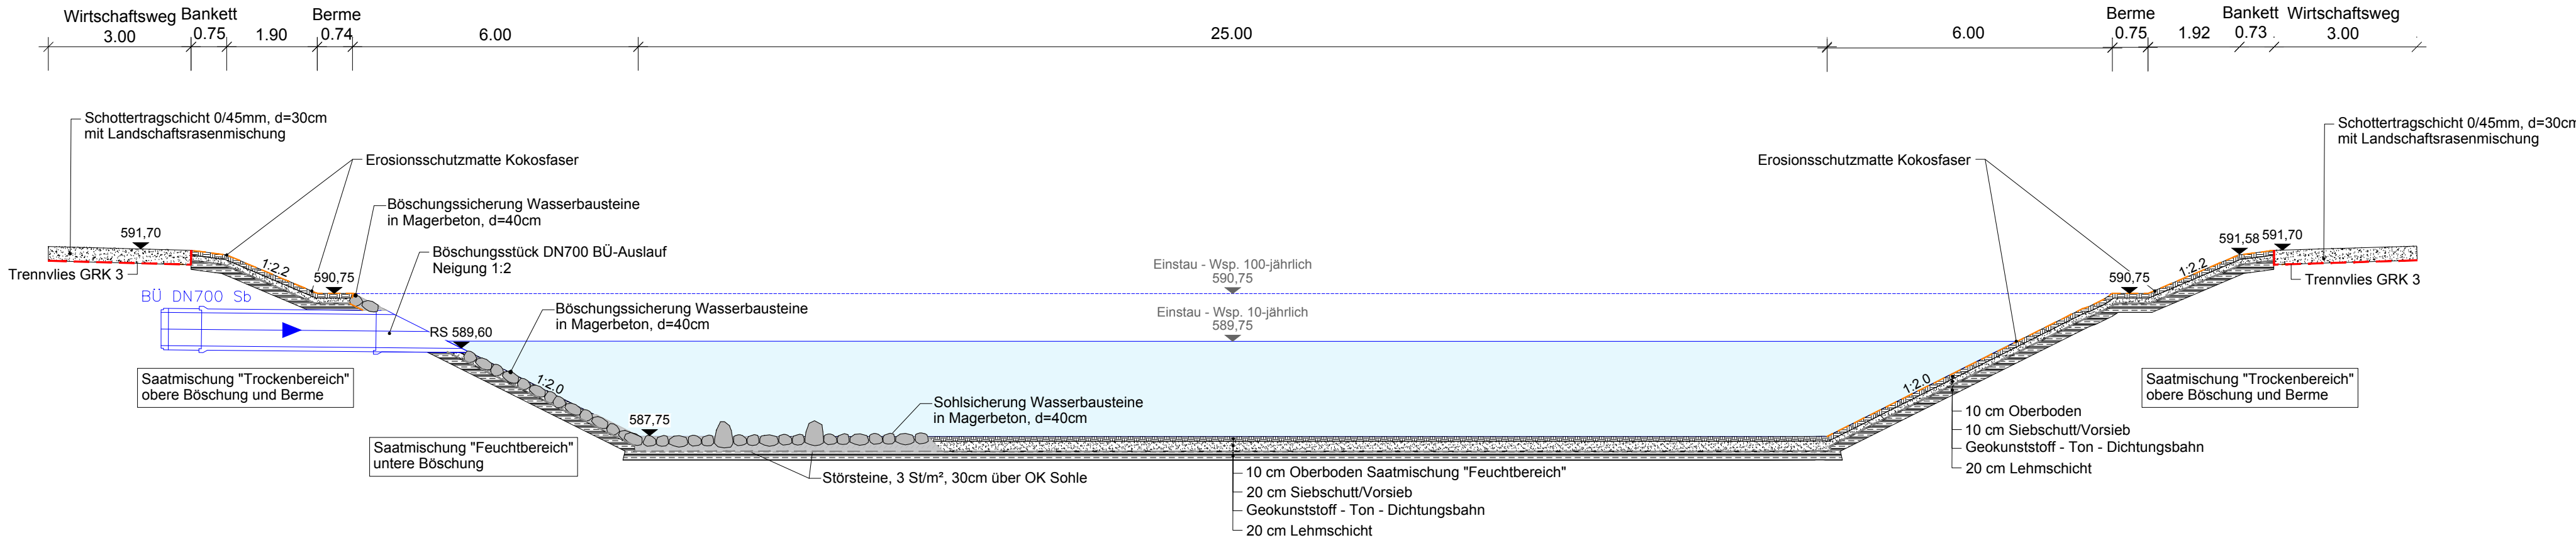

Schnitt B-B
M 1:100

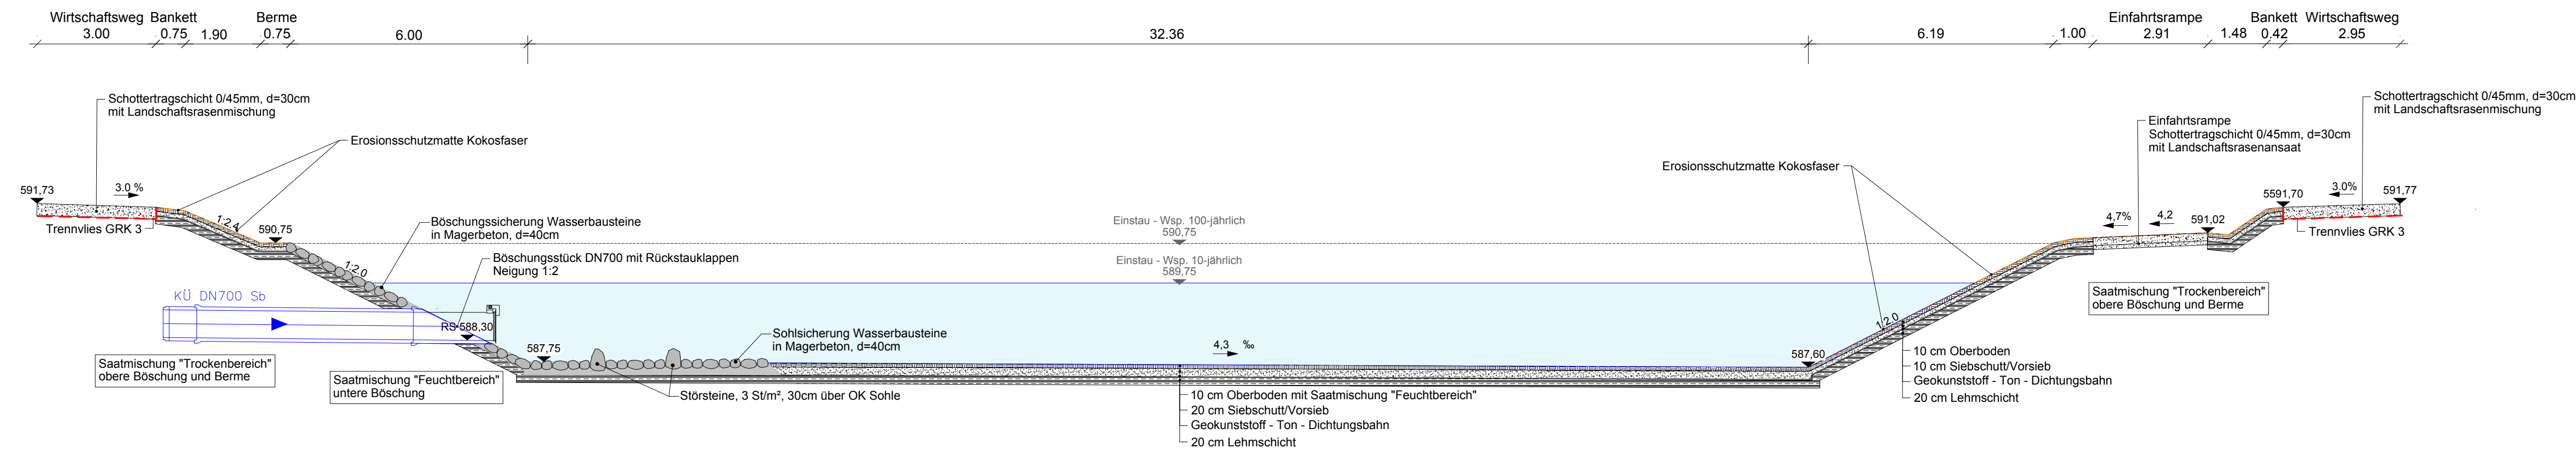

Index: Änderungen bzw. Ergänzungen		Name:		Datum:	
Prüfvermerke					
die Übereinstimmung der Zeichnung mit der Ausführung bestätigt:			Freigabe zur Prüfung		
für den Auftragnehmer:			Ort, Datum, Name in Druckbuchstaben, Unterschrift		
Ort, Datum, Name in Druckbuchstaben, Unterschrift			Prüfingenieur		
für die DB:			Ort, Datum, Name in Druckbuchstaben, Unterschrift		
Interoperabilität geprüft (benannte Stelle), Name			Ort, Datum, Name in Druckbuchstaben, Unterschrift (BVB)		
Ort, Datum, Name in Druckbuchstaben, Unterschrift			geprüft		
Qualitätsicherung			Geltungsbereich		
Ort, Datum, Name in Druckbuchstaben, Unterschrift			geprüft		
Gilt nur für die Ausschreibung					
Anlage 3.3.10					
DB InfraGO					
Freigabe der Ausführungsunterlagen					
☐ mit Regelungen durch den BVB					
Freigabe-Nr.:					
Ort, Datum, Name in Druckbuchstaben, Unterschrift (BVB)					
Genehmigung zur Bauausführung					
gleichgestellt mit Prüfexemplaren					
Ort, Datum, Name in Druckbuchstaben, Unterschrift					
Ort, Datum, Name in Druckbuchstaben, Unterschrift					
Bauherr:					
DB InfraGO					
DB InfraGO AG					
DB Energie GmbH					
Projekte KV-Terminals					
Ulm-München					
Am Hauptbahnhof 4					
68111 Saarbrücken					
Ort, Datum, Unterschrift					
Ort, Datum, Unterschrift					
Ort, Datum, Unterschrift					
Ort, Datum, Unterschrift					
Lageskizze (unmaßstäblich):					
B-Bermerstein					
Ulm-Dornstadt Containerterminal					
Ort, Datum, Unterschrift					
Ort, Datum, Unterschrift					
