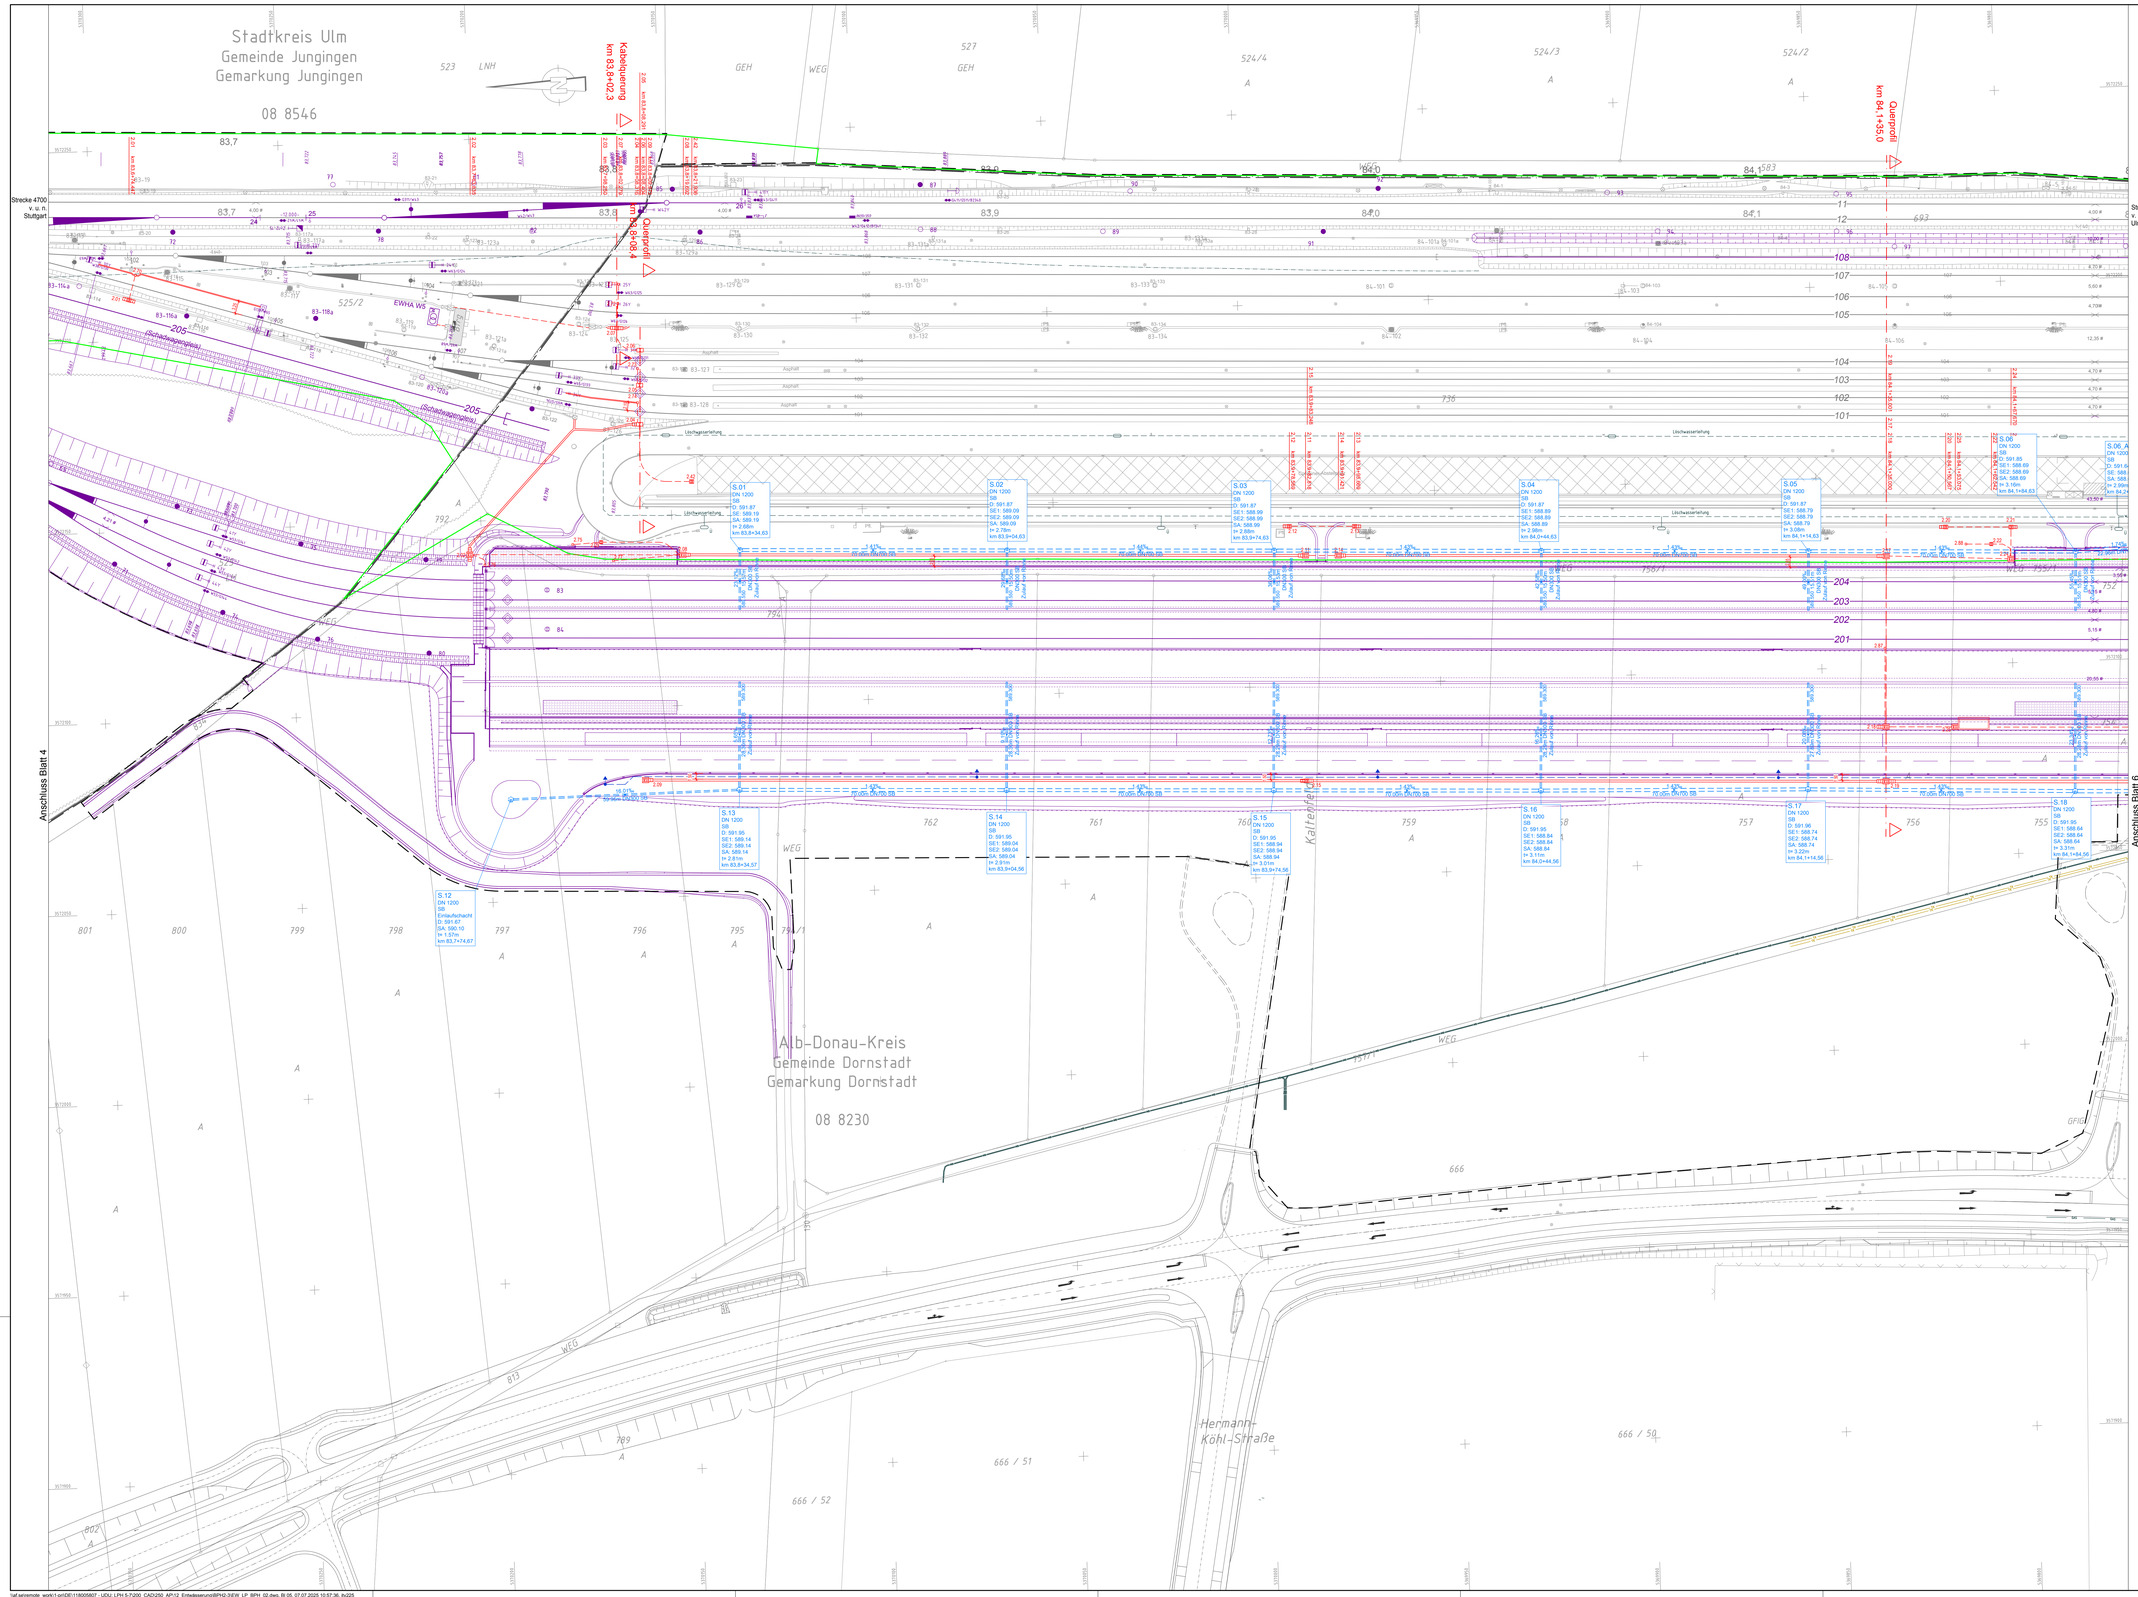
Stadtkreis Ulm
Gemeinde Jungingen
Gemarkung Jungingen
08 8546
Kabelquerung
km 83,8+02,3
Querprofil
km 83,8+08,4
Querprofil
km 84,1+35,0
Strecke 4700
v. u. n.
Stuttgart
Strecke 4700
v. u. n.
Ulm
Anschluss Blatt 4
Anschluss Blatt 6
Alb-Donau-Kreis
Gemeinde Dornstadt
Gemarkung Dornstadt
08 8230
Hermann-Köhl-Straße
Kalteneck
S.01
DN 1200
SB
D: 591.87
SE1: 589.19
SA: 589.19
I= 2.68m
km 83,8+34,63
S.02
DN 1200
SB
D: 591.87
SE1: 589.09
SE2: 589.09
SA: 589.09
I= 2.78m
km 83,9+24,63
S.03
DN 1200
SB
D: 591.87
SE1: 588.99
SE2: 588.99
SA: 588.99
I= 2.88m
km 83,9+74,63
S.04
DN 1200
SB
D: 591.87
SE1: 588.89
SE2: 588.89
SA: 588.89
I= 2.98m
km 84,0+44,63
S.05
DN 1200
SB
D: 591.87
SE1: 588.79
SE2: 588.79
SA: 588.79
I= 3.08m
km 84,1+14,63
S.06
DN 1200
SB
D: 591.85
SE1: 588.69
SE2: 588.69
SA: 588.69
I= 3.18m
km 84,1+84,63
S.06_A
DN 1200
SB
D: 591.6
SE: 588
SA: 588
I= 2.9m
km 84,2+
S.12
DN 1200
SB
Einlaufschacht
D: 591.67
SA: 590.10
I= 1.57m
km 83,7+74,67
S.13
DN 1200
SB
D: 591.95
SE1: 589.14
SE2: 589.14
SA: 589.14
I= 2.81m
km 83,8+34,57
S.14
DN 1200
SB
D: 591.95
SE1: 589.04
SE2: 589.04
SA: 589.04
I= 2.91m
km 83,9+04,56
S.15
DN 1200
SB
D: 591.95
SE1: 588.94
SE2: 588.94
SA: 588.94
I= 3.01m
km 83,9+74,56
S.16
DN 1200
SB
D: 591.95
SE1: 588.84
SE2: 588.84
SA: 588.84
I= 3.11m
km 84,0+44,56
S.17
DN 1200
SB
D: 591.96
SE1: 588.74
SE2: 588.74
SA: 588.74
I= 3.22m
km 84,1+14,56
S.18
DN 1200
SB
D: 591.95
SE1: 588.64
SE2: 588.64
SA: 588.64
I= 3.31m
km 84,1+84,56
Löschwasserleitung
Löschwasserleitung
Löschwasserleitung