Lageplan Kabeltiefbau Blatt 4

M. 1:500

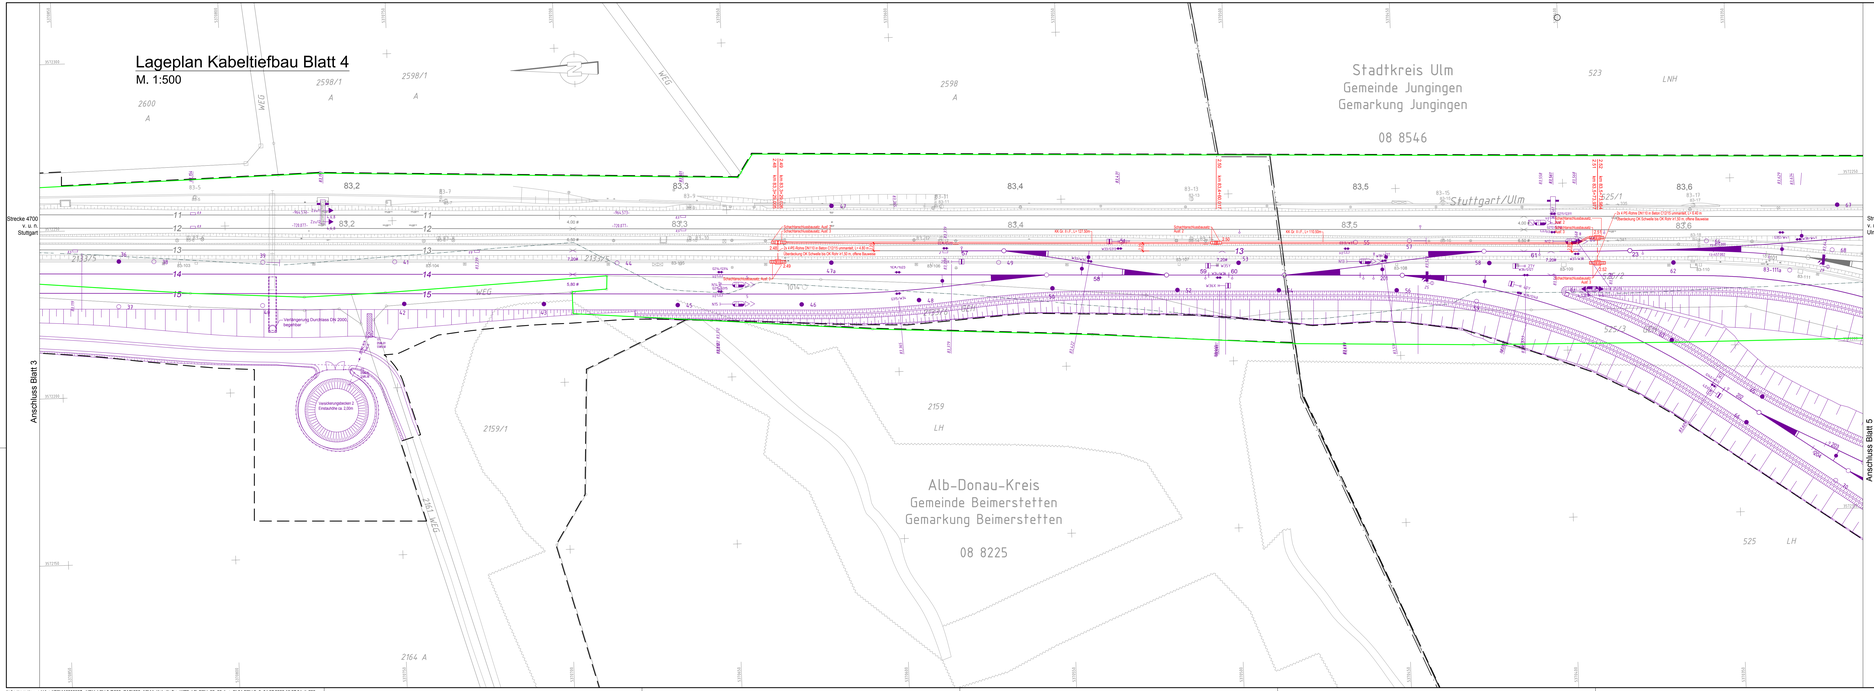
Stadtkreis Ulm
Gemeinde Jungingen
Gemarkung Jungingen
08 8546
Alb-Donau-Kreis
Gemeinde Beimerstetten
Gemarkung Beimerstetten
08 8225
Stuttgart/Ulm
Strecke 4700
V. u. R.
Stuttgart
Strecke 4700
V. o. R.
Ulm
Anschluss Blatt 3
Anschluss Blatt 5
Verlängerung Durchlass DN 2000, begehbar
Versickerungsmulde Ausf. 5/7
Versickerung Mulde Ausf. 5/7
Versickerung Mulde Ausf. 5/7
Versickerung M