Lageplan Kabeltiefbau Blatt 6

M. 1:500

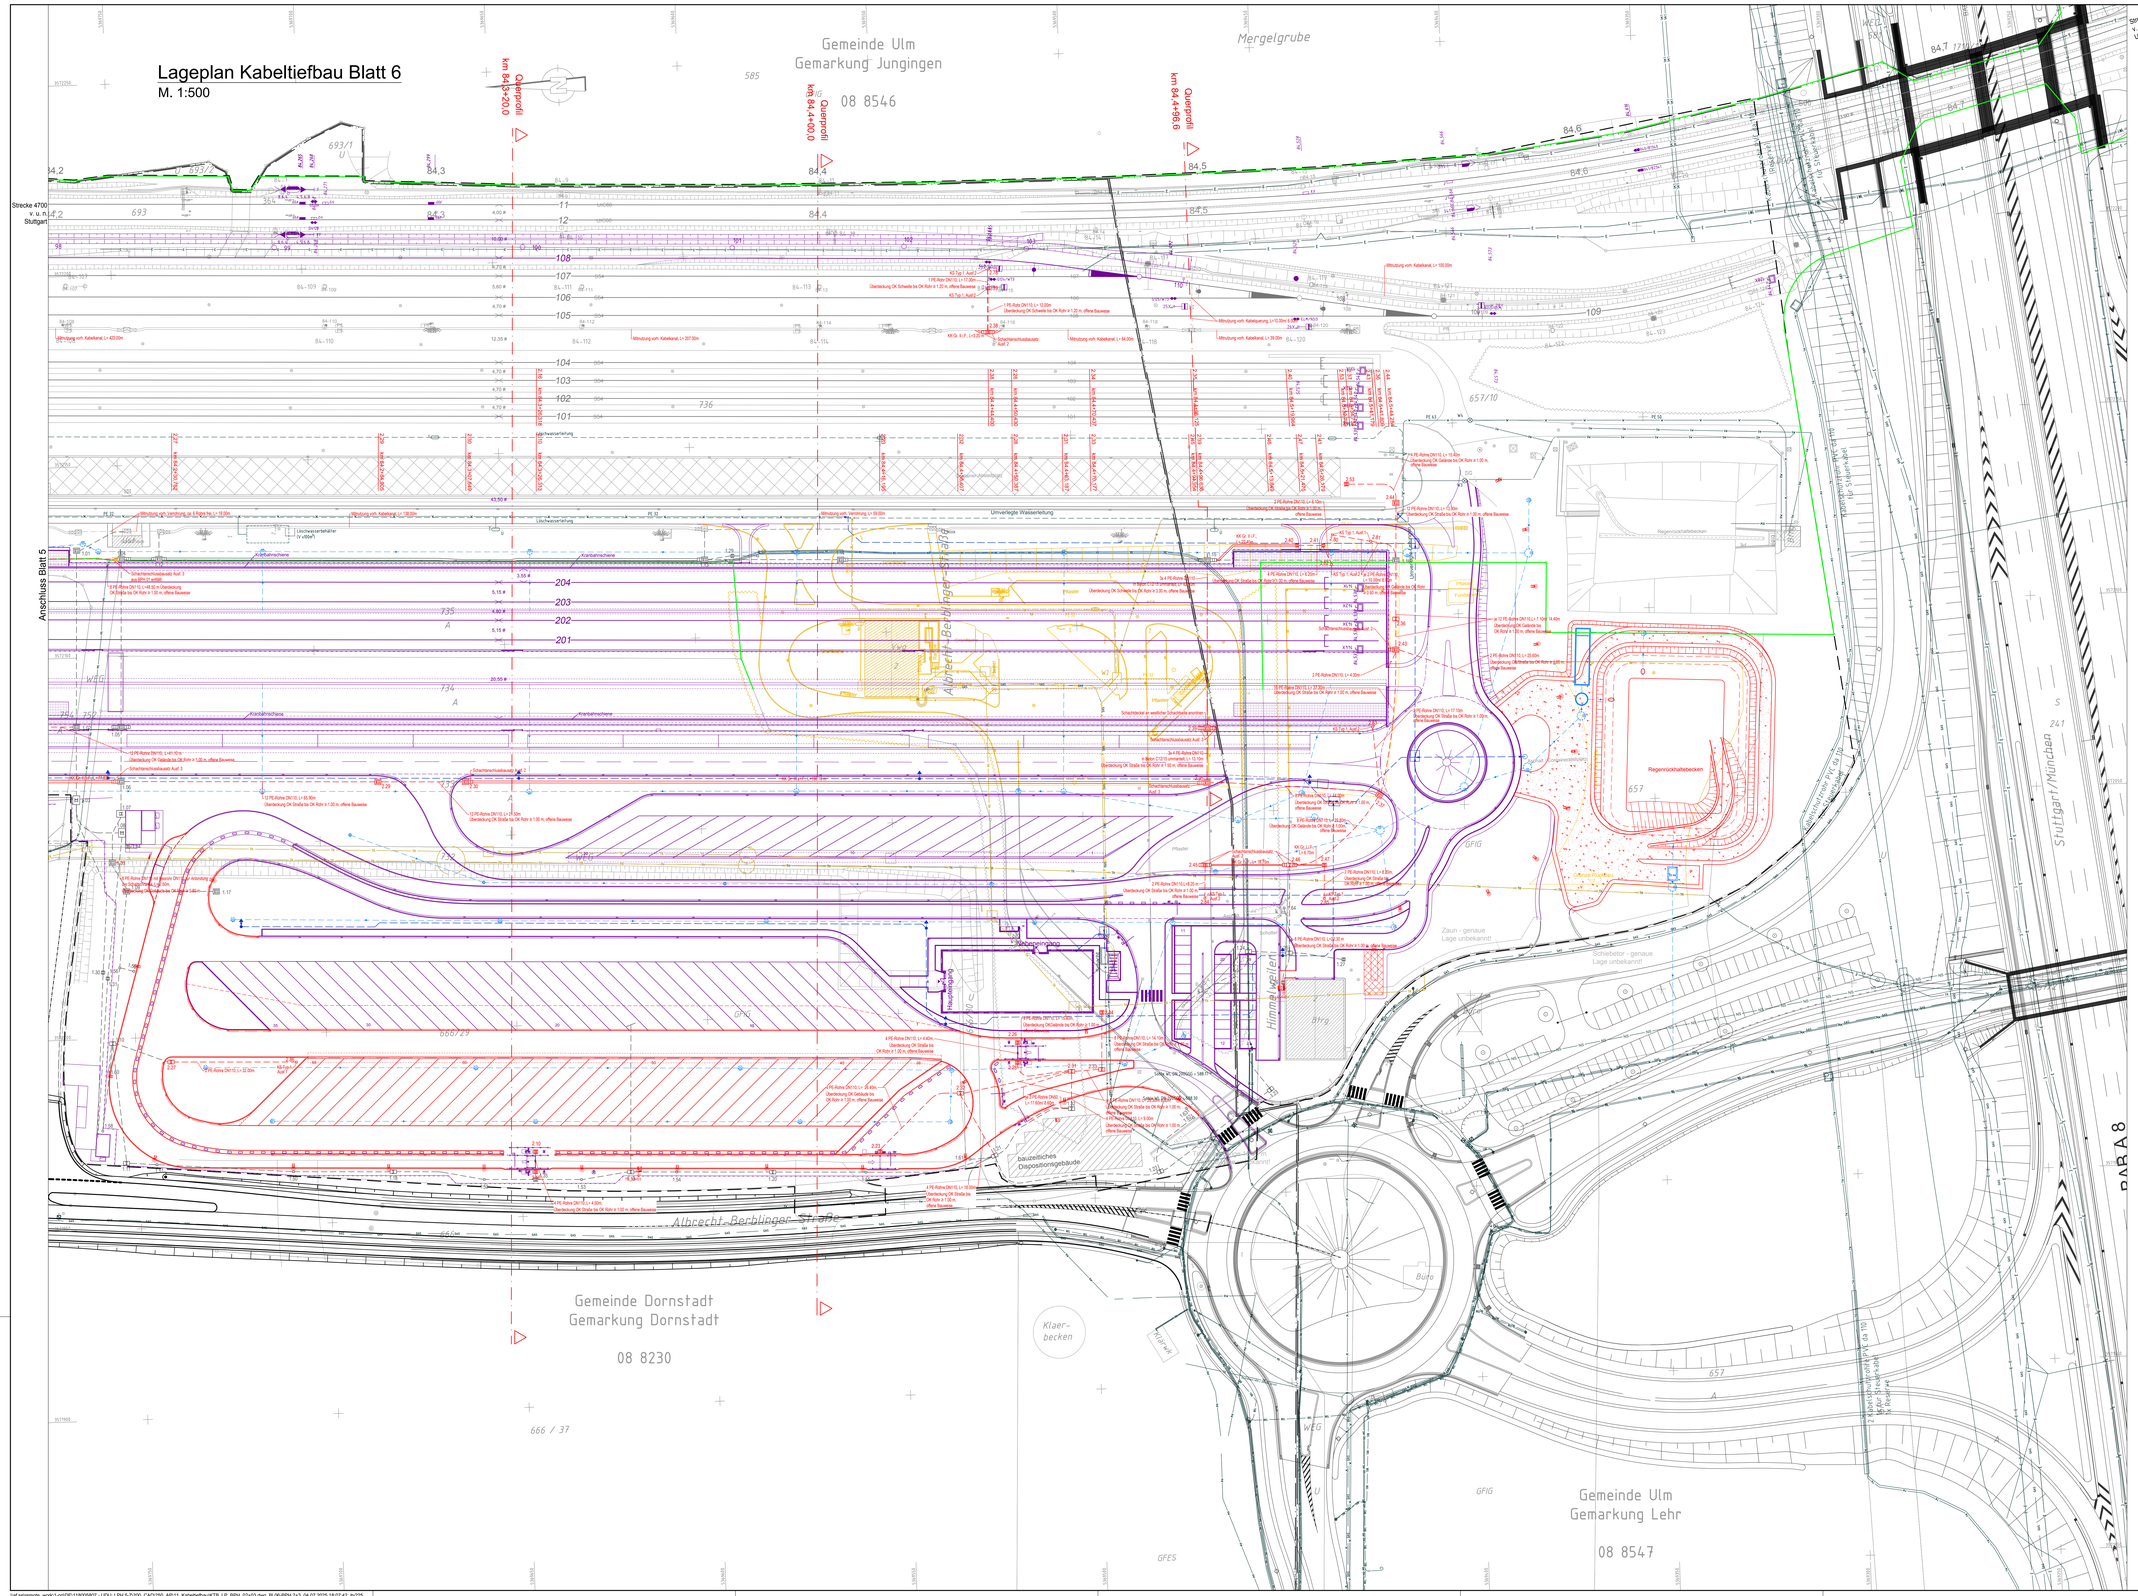

Legende:

- Bestand
- Planung
- Rückbau
- Nachrichtliche Darstellung des geplanten Endzustandes
- gepl. Entwässerung
- gepl. Löschwasserleitung mit Oberflurhydrant
- Planung Dritter
- Eigentumsgrenzen DB AG
- Planfeststellungsgrenze
- vorh. Leitungen
- Bestand, in vorheriger Bauphase hergestellt
- Kabeltrogtrasse mit Kabelziehschacht mit Schachtanschlussbausatz Ausführung 3/2 für Anschluss Kabelkanal
- Gleis- / Straßenquerung verrohrt mit Kabelziehschacht
- Kleinschacht Typ 1, Ausf. 1/2
- Kabel erdverlegt

Index	Änderungen bzw. Ergänzungen	Name:	Datum:

Prüfvermerke

die Übereinstimmung der Zeichnung mit der Ausführung bestätigt:

für den Auftragnehmer: _____ Ort, Datum, Name in Druckbuchstaben, Unterschrift

für die DB: _____ Ort, Datum, Name in Druckbuchstaben, Unterschrift

Interoperabilität geprüft (benannte Stelle), Name _____ Ort, Datum, Name in Druckbuchstaben, Unterschrift geprüft

Qualitätssicherung _____ Ort, Datum, Name in Druckbuchstaben, Unterschrift geprüft

Freigabe zur _____ Prüfung

Ort, Datum, Name in Druckbuchstaben, Unterschrift

Prüfingenieur

Gilt nur für die Ausschreibung

Anlage 3.3.2

DB InfraGO

Freigabe der Ausführungsunterlagen
Ei mit Regelungen durch den BVB
Freigabe-Nr.: _____

Ort, Datum, Name in Druckbuchstaben, Unterschrift (BVB)

gleichgestellt mit Prüfexemplaren

Genehmigung zur Bauausführung

Ort, Datum, Name in Druckbuchstaben, Unterschrift

Ort, Datum, Name in Druckbuchstaben, Unterschrift

Bauherr:
DB InfraGO AG
Projekte KV-Terminals
I.V.Mr.K.U
Am Hauptbahnhof 4
60111 Saarbrücken

Projektleitung:
DB InfraGO AG
Projekte KV-Terminals
I.V.Mr.K.U
Am Hauptbahnhof 4
60111 Saarbrücken

DB Energie GmbH
Betriebszentrum
Südwest (I.ET.S-SW)
Güterhof 6
76137 Karlsruhe

Saarbrücken,
Ort, Datum, Unterschrift

Planung:
AFRY Deutschland GmbH
Waldhofstraße 13
76137 Karlsruhe
Tel.: 0721 / 5747 - 0

Ort, Datum, Unterschrift

Auftragnehmer (AN):

Ort, Datum, Unterschrift

Lageskizze (unmaßstäblich):

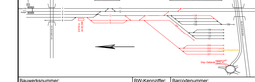

Projektnummer DB: G.016266221
P.031006672

BIM-Datencodierung:

Planzeichen:

Planart:
Ausführungsplanung

Höhen- und Koordinatensystem:
DHHN 12 GK3 / DA90

Einwirkungen (Lastmodell):

Bauwerksnummer:

BW-Kennziffer:

Barcodenummer:

Entwurfsgeschwindigkeit:
140 km/h

Strecke: 4700

Streckenabschnitt: Stuttgart - Ulm

Kilometer: km 83,625 - km 84,640

Maßstab 1:500	Erstellt	06/2025	Schlitzer
	Geprüft	06/2025	Kaschuch
Lph 5	Freigegeben	06/2025	Raith
	Datum	Name	
	de	BVI.4 Gbb	

Umschlagbahnhof Ulm Dornstadt
Erweiterung der Umschlaganlage
Lageplan Kabeltiefbau Blatt 6 Bauphase 2+3
km 83,6+53 - km 84,1+98

Zeichnungsnummer: UDU_4700_000000_020_VKK_VLP_AP_N_LP Kabeltiefb006_003

Index: 00

Anlagen-Nr.: 3.1.05

\af.se\remote_work\1-pp\DE\118005607 - UDU: LPH 5-P200_CAD-250_AP-11_Kabeltiefbau\KTB_LP_BPH_02+03.dwg, Bl 06-BPH 2+3, 04.07.2025 18:07:42, jy225