Querprofil
km 84,4+00,00
Kilometrierungslinie 4700

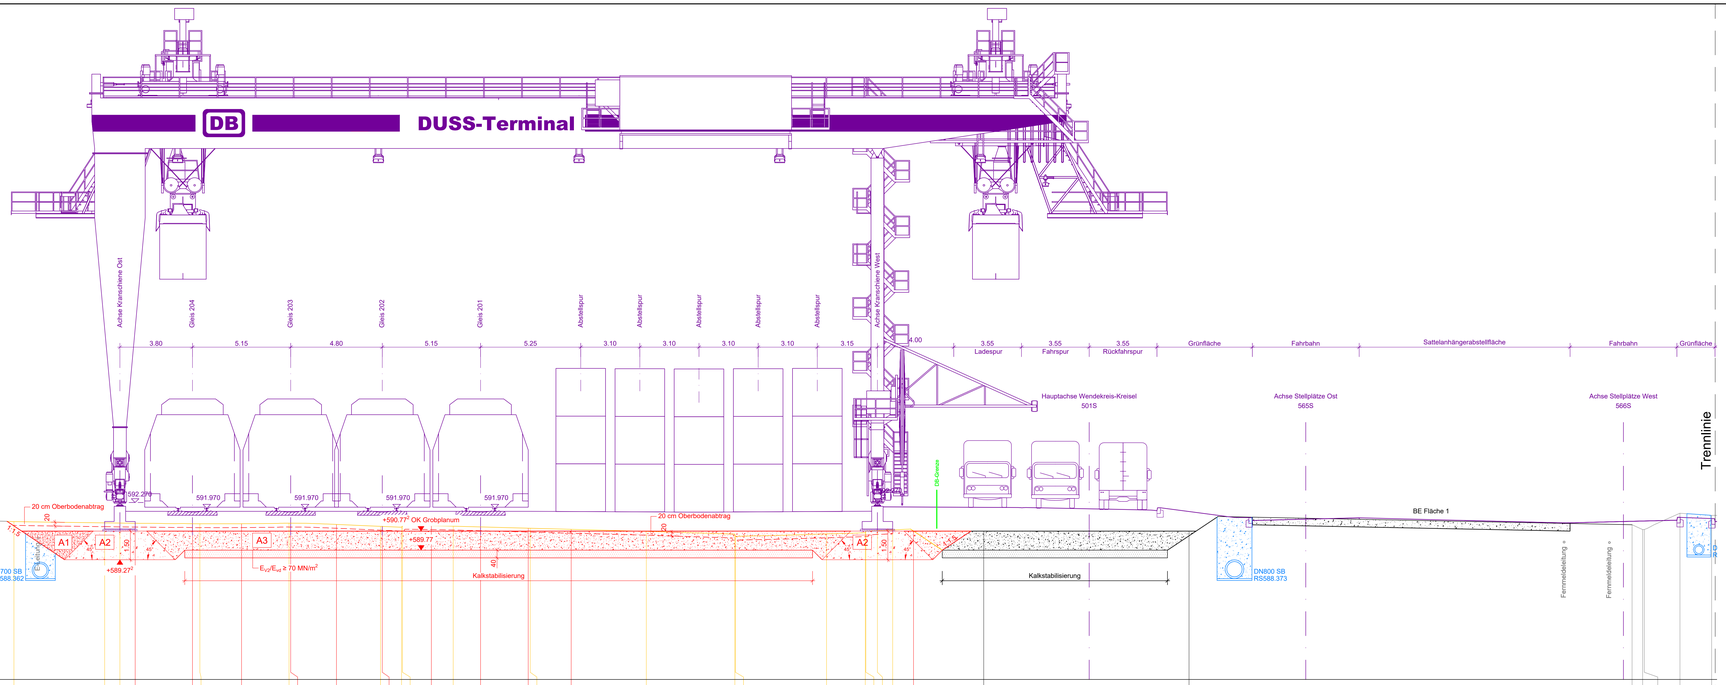

583.0 m DHHN 12

Fahrbahndecke	
OK Erdplanum / OK Grobplanum	590.772 590.772 590.772 590.772 590.772 590.772 590.772 590.772 590.772 590.772 590.772 590.772 590.772 590.772
Geländehöhe	591.412 591.271 591.053 591.193 591.182 591.108 591.165 591.108 591.164 591.154 591.120 591.001 591.017 591.051 591.000 590.992 590.925 590.922 590.964 590.759 590.618 590.408 590.623 590.664 590.714 590.737 590.833 591.154 591.090 590.996 590.596 591.709 591.597
Abstand	82.687 87.998 92.352 93.152 93.952 96.852 97.243 99.537 102.110 102.102 104.502 106.902 107.912 107.899 109.477 110.616 112.062 114.522 114.642 116.802 120.742 125.361 125.489 130.165 132.216 132.714 132.852 133.652 134.748 138.425 149.182 172.404 172.866 173.045 174.912 176.572

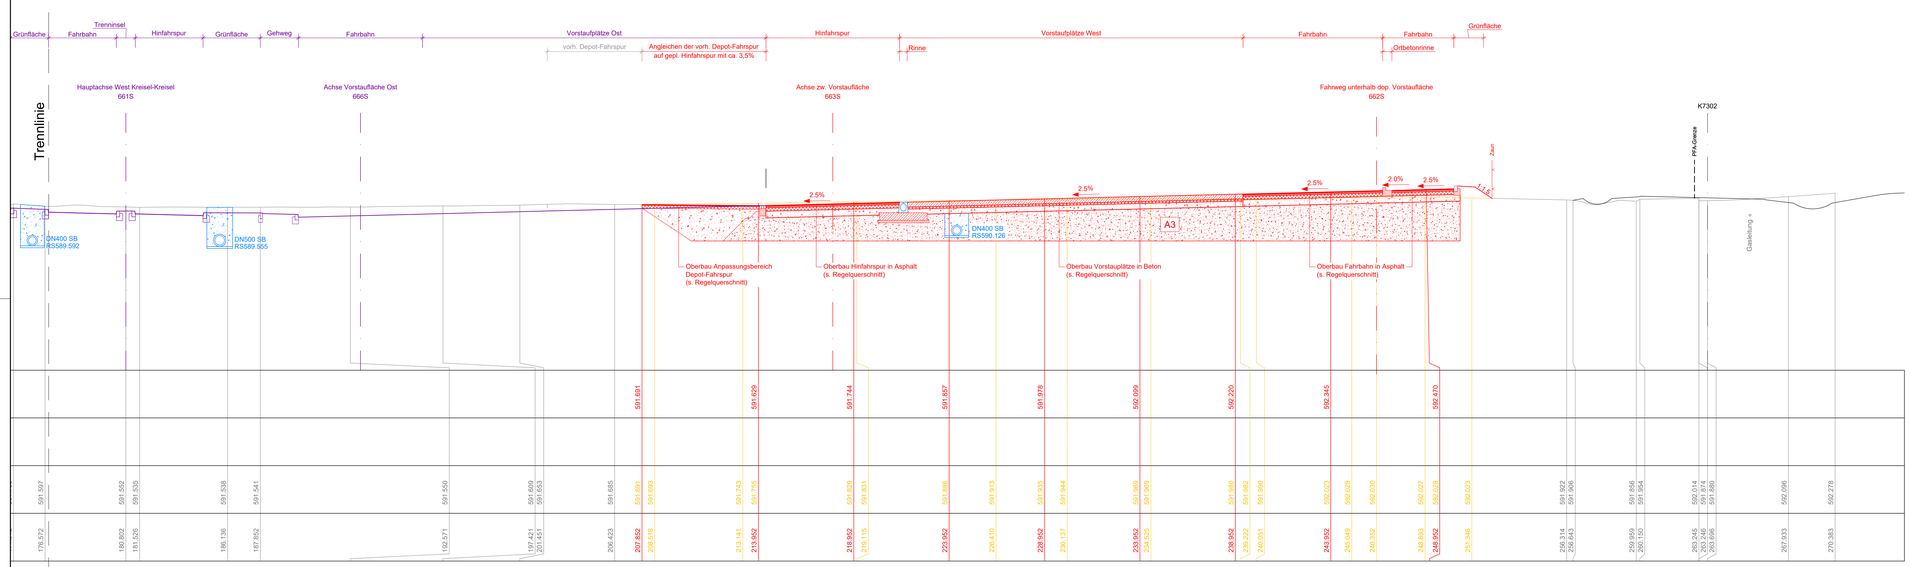

Legende:
- Bestand
- Planung
- Rückbau
- geplante Entwässerung
- Nachrichtliche Darstellung des geplanten Endzustandes und Planung Dritter
- BE-Fläche/ Baustraße
- Kalkstabilisierung
- Eigentumsgrenzen DB AG
- Planfeststellungsgrenze
- bestehende Leitung (genaue Höhe/ Lage unbekannt)

Index:	Änderungen bzw. Ergänzungen	Name:	Datum:

Prüfvermerke

die Übereinstimmung der Zeichnung mit der Ausführung bestätigt:

für den Auftragnehmer: _____ Ort, Datum, Name in Druckbuchstaben, Unterschrift

für die DB: _____ Ort, Datum, Name in Druckbuchstaben, Unterschrift

Interoperabilität geprüft (benannte Stelle), Name _____

Ort, Datum, Name in Druckbuchstaben, Unterschrift _____ geprüft

Qualitätssicherung: _____

Ort, Datum, Name in Druckbuchstaben, Unterschrift _____ geprüft

Freigabe zur _____ Prüfung

Ort, Datum, Name in Druckbuchstaben, Unterschrift

Prüfingenieur

Gilt nur für die Ausschreibung

Anlage 3.3.3

DB InfraGO
Freigabe der Ausführungsunterlagen
☐ mit Regelungen durch den BVB
Freigabe-Nr.: _____

Ort, Datum, Name in Druckbuchstaben, Unterschrift (BVB)

geschlossen mit Prüfexemplaren

Ort, Datum, Name in Druckbuchstaben, Unterschrift

Genehmigung zur Bauausführung

Ort, Datum, Name in Druckbuchstaben, Unterschrift

Bauherr: DB InfraGO
DB InfraGO AG
Projekte Kv Terminale
DB Cargo
Am Hauptbahnhof 4
60111 Saarbrücken

Ort, Datum, Unterschrift

Projektleitung: DB InfraGO
DB InfraGO AG
Projekte Kv Terminale
DB Cargo
Am Hauptbahnhof 4
60111 Saarbrücken

Ort, Datum, Unterschrift

Planung: AFRY Deutschland GmbH
Washingtonplatz 13
35041 Fulda
Tel.: 0661 / 9747 - 0

DB Energie GmbH
Betriebszentrum
Bahnstromnetze (BZ-SW)
Dudweiler 8
76137 Karlsruhe

Saarbrücken,
Ort, Datum, Unterschrift

Ort, Datum, Unterschrift

Auftragnehmer (AN):

Ort, Datum, Unterschrift

Lageskizze (unmaßstäblich):

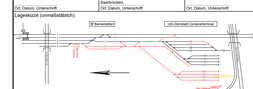
Ulm Hbf
Ulm Donaubad
Ulm Donaubad Umspannwerk
Ulm Donaubad Umspannwerk
Ulm Donaubad Umspannwerk