
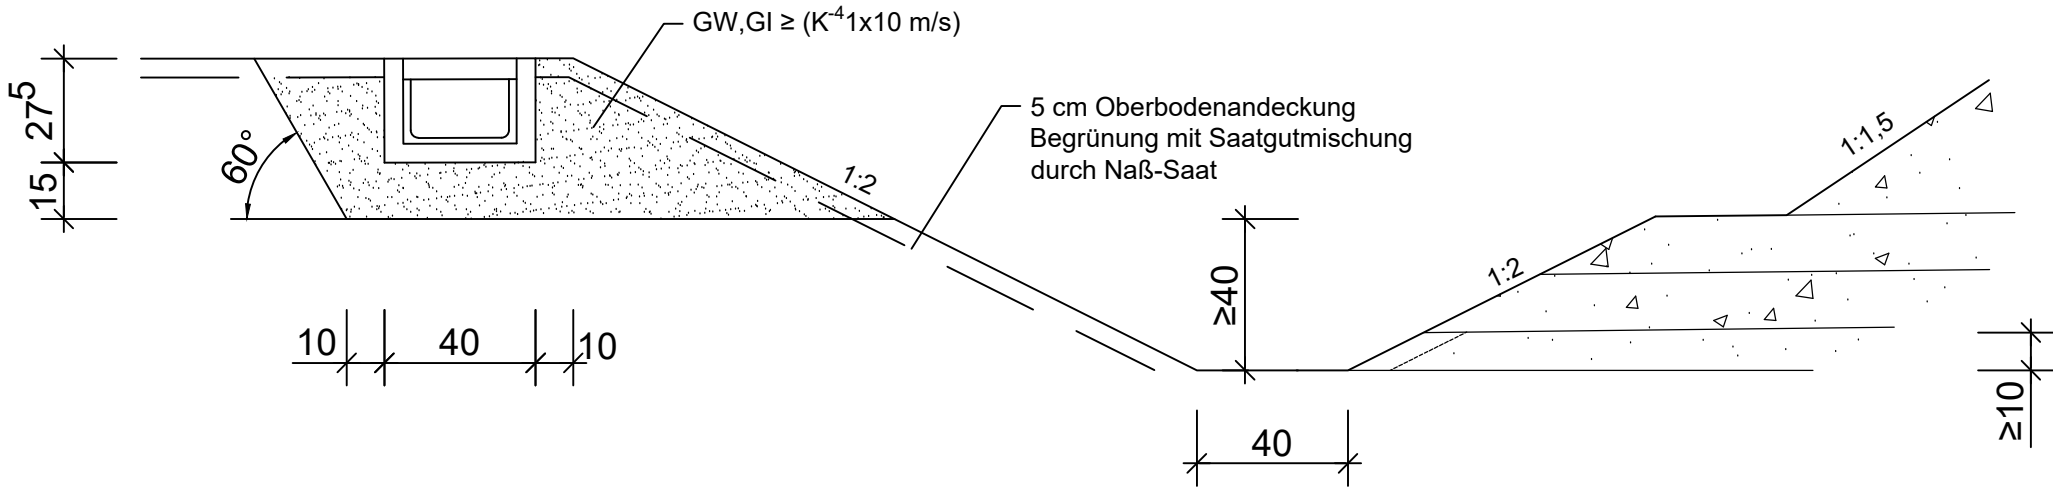


Kabeltrogverlegung außerhalb des Gleisbereiches

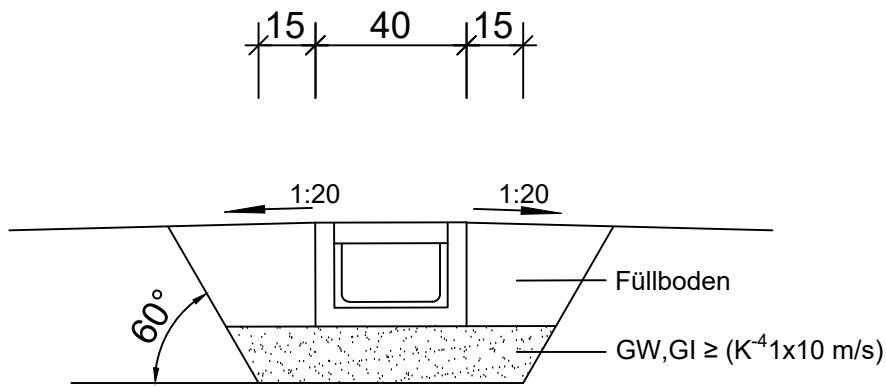

Bemerkungen: Für andere Kabeltrogrößen gilt Darstellung entsprechend.
Hierbei sind nur die Kabeltrogbreiten und Höhen entsprechend zu ändern.

Index:		Änderungen bzw. Ergänzungen		Name: Datum:	
Prüfvermerke					
die Übereinstimmung der Zeichnung mit der Ausführung bestätigt:			Freigabe zurPrüfung		
für den Auftragnehmer:			Ort, Datum, Name in Druckbuchstaben, Unterschrift		
für die DB:			Ort, Datum, Name in Druckbuchstaben, Unterschrift		
Interoperabilität geprüft (benannte Stelle), Name			Ort, Datum, Name in Druckbuchstaben, Unterschrift		
Ort, Datum, Name in Druckbuchstaben, Unterschrift			geprüft		
Qualitätssicherung			Ort, Datum, Name in Druckbuchstaben, Unterschrift		
Ort, Datum, Name in Druckbuchstaben, Unterschrift			geprüft		
Gilt nur für die Ausschreibung			DB InfraGO		
Anlage 3.3.7			Freigabe der Ausführungsunterlagen		
			mit Regelungen durch den BVB		
			Freigabe-Nr.:		
gleichgestellt mit Prüfexemplaren			Ort, Datum, Name in Druckbuchstaben, Unterschrift (BVB)		
Ort, Datum, Name in Druckbuchstaben, Unterschrift			Genehmigung zur Bauausführung		
Bauherr:		Projektleitung:		Planung:	
DB InfraGO		DB InfraGO		AFRY	
DB InfraGO AG		DB InfraGO AG		AFRY Deutschland GmbH	
Projekte KV-Terminals		Projekte KV-Terminals		Washingtonallee 13	
I/I-MI-K-U		I/I-MI-K-U		36041 Fulda	
Am Hauptbahnhof 4		Am Hauptbahnhof 4		Tel. 0661 / 9747 - 0	
66111 Saarbrücken		66111 Saarbrücken			
Ort, Datum, Unterschrift		Saarbrücken, Ort, Datum, Unterschrift		Ort, Datum, Unterschrift	
Lageskizze (unmaßstäblich):				Auftragnehmer (AN):	
				Projektnummer DB: G.016266221	
				P.031006672	
				BIM-Datencodierung:	
				Planzeichen:	
				Planart:	
				Ausführungsplanung	
				Höhen- und Koordinatensystem:	
				DHHN 12 GK3 / DA90	
				Einwirkungen (Lastmodell):	
Bauwerksnummer:		BW-Kennziffer:		Barcodenummer:	
.....*		*			
Strecke: 4700		Streckenabschnitt: Stuttgart - Ulm			
Maßstab: 1:20		Erstellt: 07/2025		Schlitzer	
Lph 5		Geprüft: 07/2025		Kaschub	
		Freigegeben: 07/2025		Reith	
		Datum		Name	
		de		Blattgröße: 350 x 780	
		Zeichnungsnummer:		Index:	
		UDU_4700_000000_020_VKK_IDP_AP_N_KTB-Detail-01_001		00	
				Anlagen-Nr.: 3.5.01	