


Kabeltrogverlegung im Randweg

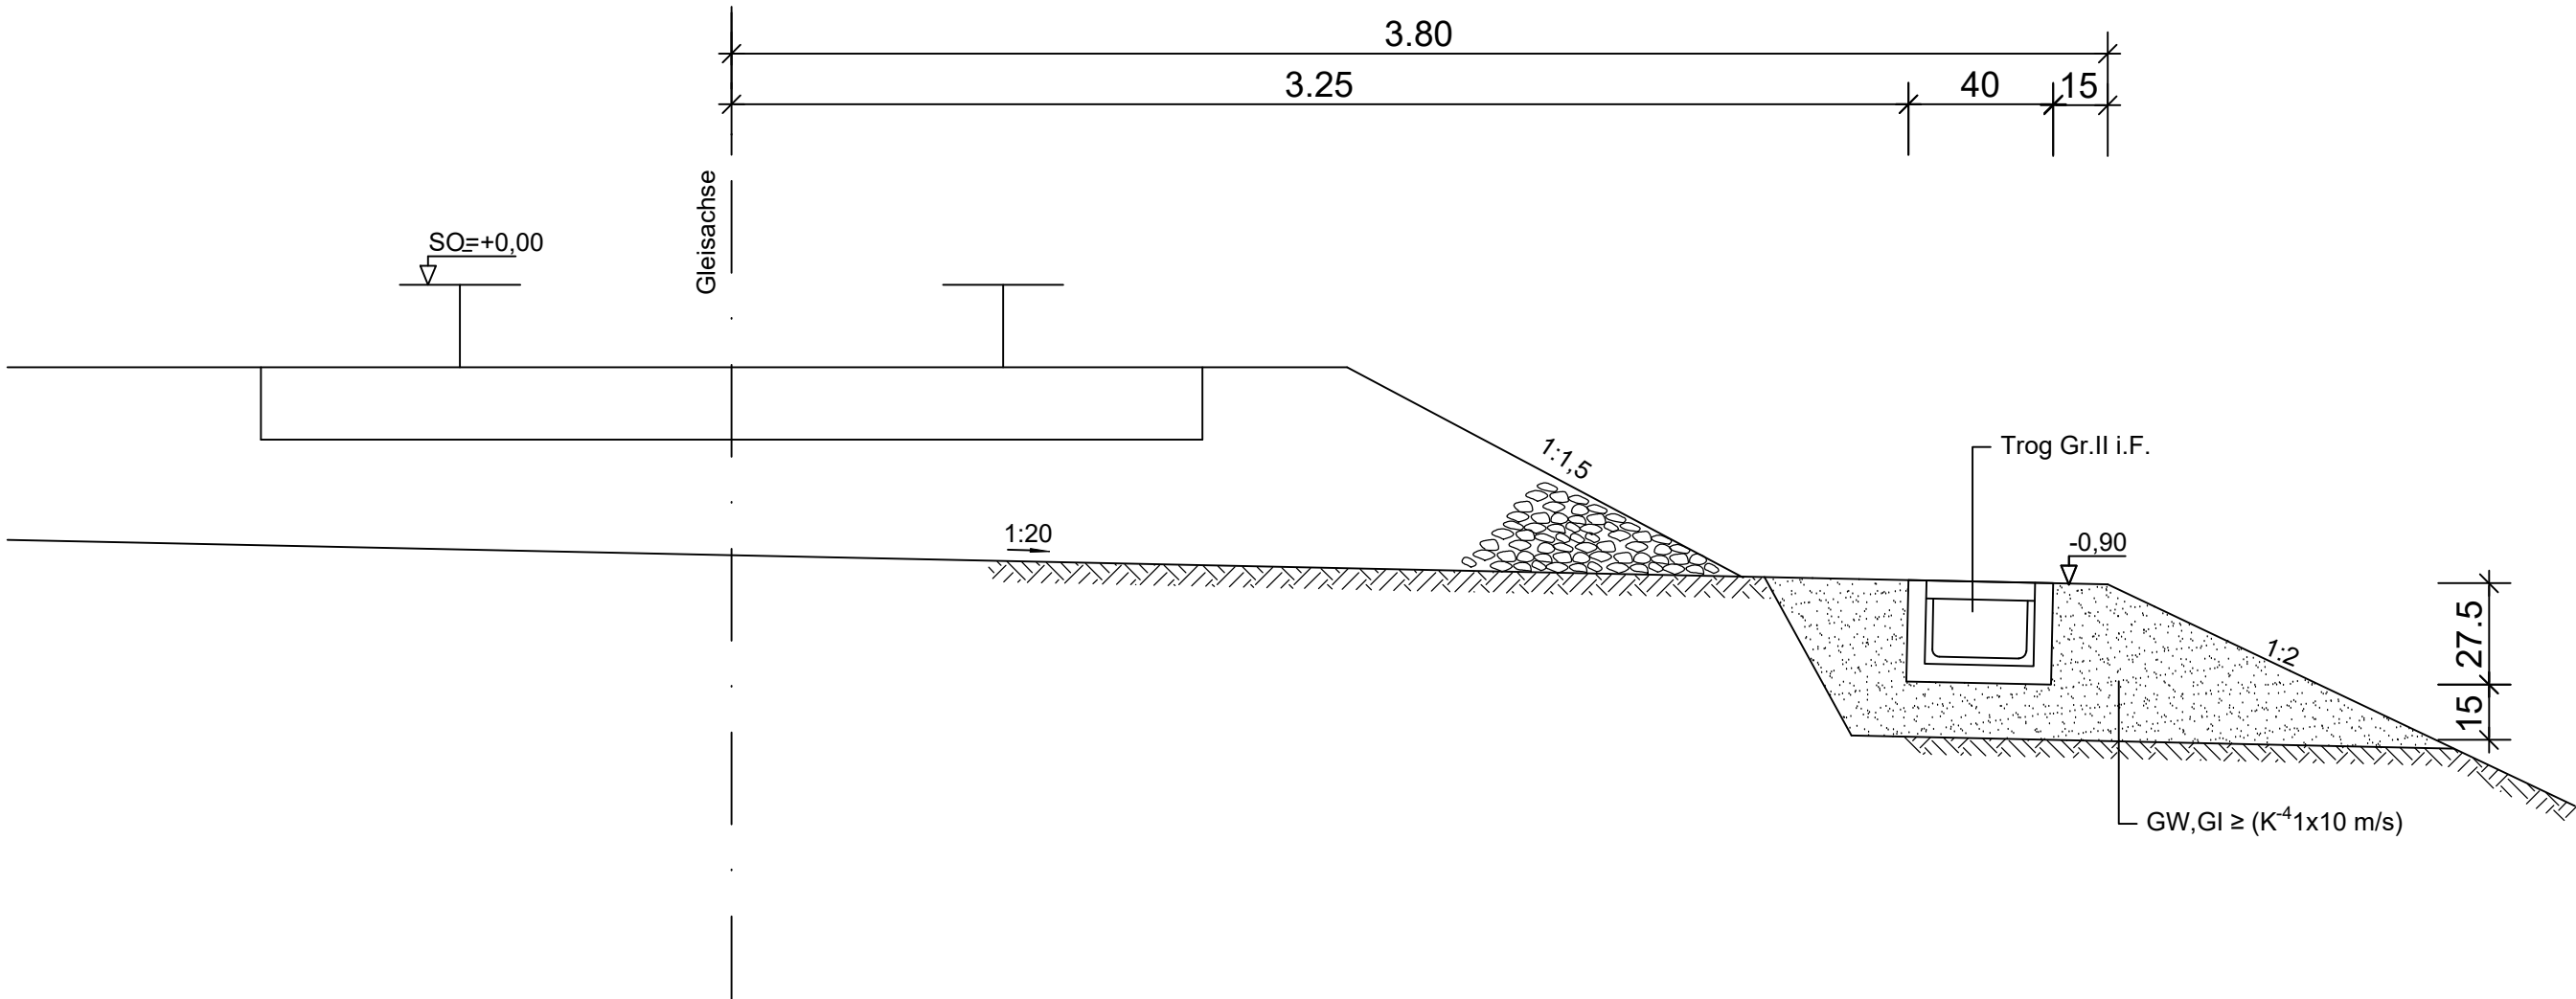

Bemerkungen: Für andere Kabeltroggrößen gilt Darstellung entsprechend.
Hierbei sind nur die Kabeltrogbreiten und Höhen entsprechend zu ändern.

Index:	Änderungen bzw. Ergänzungen	Name:	Datum:
Prüfvermerke			
die Übereinstimmung der Zeichnung mit der Ausführung bestätigt: für den Auftragnehmer: Ort, Datum, Name in Druckbuchstaben, Unterschrift		Freigabe zurPrüfung Ort, Datum, Name in Druckbuchstaben, Unterschrift Prüfingenieur	
für die DB: Ort, Datum, Name in Druckbuchstaben, Unterschrift			
Interoperabilität geprüft (benannte Stelle), Name Ort, Datum, Name in Druckbuchstaben, Unterschrift geprüft			
Qualitätssicherung Ort, Datum, Name in Druckbuchstaben, Unterschrift geprüft			
Gilt nur für die Ausschreibung Anlage 3.3.7		DB InfraGO Freigabe der Ausführungsunterlagen ☐ mit Regelungen durch den BVB Freigabe-Nr.:	
		Ort, Datum, Name in Druckbuchstaben, Unterschrift (BVB) Genehmigung zur Bauausführung	
gleichgestellt mit Prüfexemplaren Ort, Datum, Name in Druckbuchstaben, Unterschrift		Ort, Datum, Name in Druckbuchstaben, Unterschrift	
Bauherr: DB InfraGO DB InfraGO AG Projekte KV-Terminals I.II-MI-K-U Am Hauptbahnhof 4 66111 Saarbrücken		Projektleitung: DB InfraGO DB InfraGO AG Projekte KV-Terminals I.II-MI-K-U Am Hauptbahnhof 4 66111 Saarbrücken	Planung: AFRY Deutschland GmbH Washingtonallee 13 36041 Fulda Tel. 0661 / 9747 - 0
Ort, Datum, Unterschrift		Ort, Datum, Unterschrift	Ort, Datum, Unterschrift
Lageskizze (unmaßstäblich): 			Projektnummer DB: G.016266221 P.031006672
			BIM-Datencodierung:
			Planzeichen:
			Planart: Ausführungsplanung
			Höhen- und Koordinatensystem: DHHN 12 GK3 / DA90
			Einwirkungen (Lastmodell):
Bauwerksnummer:*.....•.....*.....		BW-Kennziffer:	Barcodenummer:
Strecke: 4700		Streckenabschnitt: Stuttgart - Ulm	
Entwurfsgeschwindigkeit: 140 km/h		Kilometer:	
Maßstab: 1:20	Erstellt 07/2025 Schlitzer	Umschlagbahnhof Ulm Dornstadt Detailplan 03 Kabeltrogverlegung im Randweg Bauphase 2+3	
Lph 5	Geprüft 07/2025 Kaschub		
	Freigegeben 07/2025 Reith		
Datum de		Name 350 x 590	
Zeichnungsnummer: UDU_4700_000000_020_VKK_IDP_AP_N_KTB-Detail-03_003		Index: 00	Anlagen-Nr.: 3.5.03