


Regelprofil Kabelquerung mit PE-Rohren unter Straße/Weg


M= 1:50

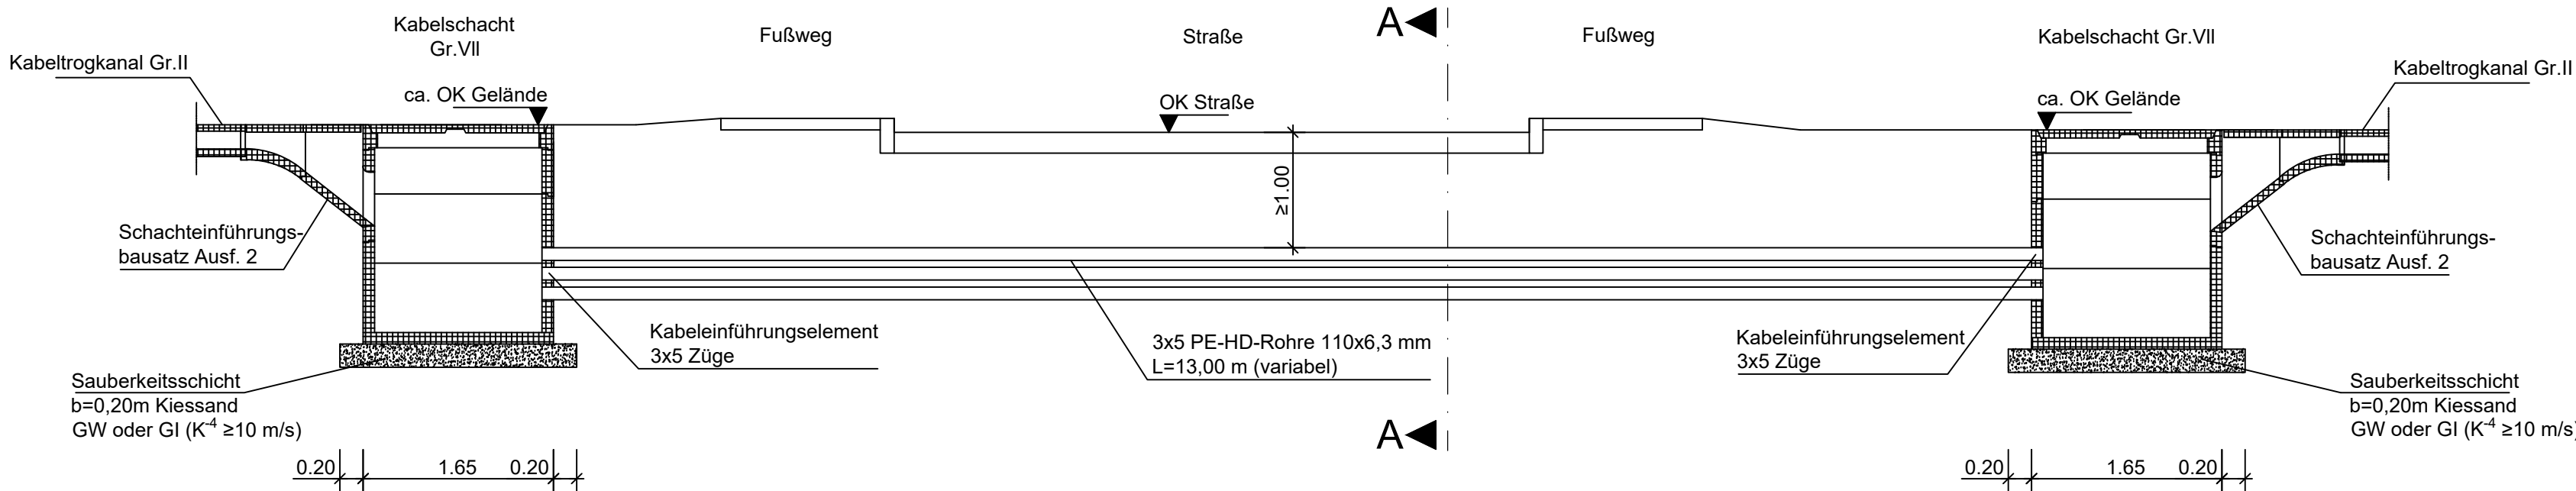

Bemerkungen:
Der Anschluß an das vorhandene Gelände ist örtlich anzupassen.
Für die Schachtbauwerke, die Start- und Zielgrube bzw. die Verlegung der Schutzrohre in offener Bauweise ist ein Baugrubenverbau erforderlich.
Die statische und konstruktive Bemessung ist durch den AN zu erbringen.
Wasserhaltungsmaßnahmen sind einzuplanen.
Die Lage und der Verlauf der bekannten Leitungen und Kabel ist den Lageplänen zu entnehmen. Vor Beginn jeglicher Erd- und Tiefbauarbeiten sind Suchschlitze herzustellen, um die vorhandenen Kabel und Leitungen lage- und höhenmäßig aufzuspüren und auf diese Weise Verletzungen und Zerstörungen zu vermeiden.

Schnitt A-A

M 1:25

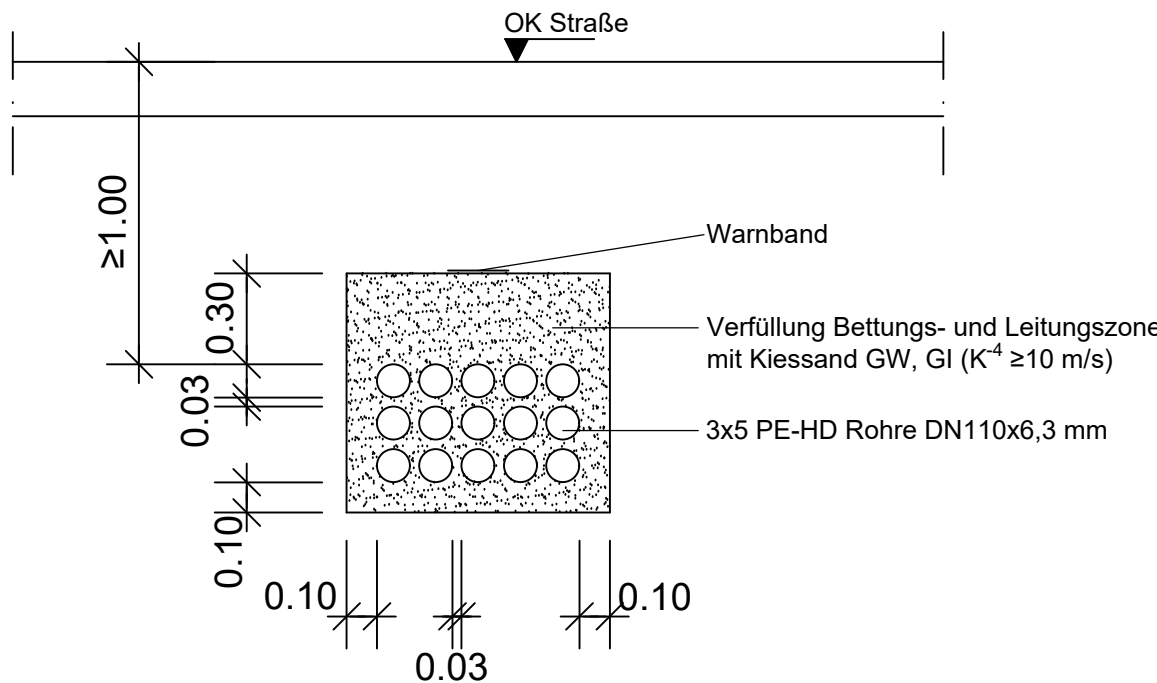

Kabelaufbauschacht Gr. VII bestehend aus:		
Deckel und Deckelrahmen	H= 200 mm	Ausf. 4
Oberteil	H= 400 mm	
Zwischenrahmen	H= 600 mm	
Unterteil	H= 600 mm	
Bodenplatte	H= 100 mm	
Schachthöhe	H= 1.900 mm	

Index: Änderungen bzw. Ergänzungen		Name:		Datum:	
Prüfvermerke					
die Übereinstimmung der Zeichnung mit der Ausführung bestätigt:		Freigabe zurPrüfung			
für den Auftragnehmer: Ort, Datum, Name in Druckbuchstaben, Unterschrift		Ort, Datum, Name in Druckbuchstaben, Unterschrift Prüfingenieur			
für die DB: Ort, Datum, Name in Druckbuchstaben, Unterschrift					
Interoperabilität geprüft (benannte Stelle), Name					
Ort, Datum, Name in Druckbuchstaben, Unterschrift geprüft					
Qualitätssicherung					
Ort, Datum, Name in Druckbuchstaben, Unterschrift geprüft					
Gilt nur für die Ausschreibung					
Anlage 3.3.7					
gleichgestellt mit Prüfexemplaren		Ort, Datum, Name in Druckbuchstaben, Unterschrift (BVB) Genehmigung zur Bauausführung			
Ort, Datum, Name in Druckbuchstaben, Unterschrift		Ort, Datum, Name in Druckbuchstaben, Unterschrift		Ort, Datum, Name in Druckbuchstaben, Unterschrift	
Bauherr: DB InfraGO DB InfraGO AG Projekte KV-Terminals I/I-MI-K-U Am Hauptbahnhof 4 66111 Saarbrücken		Projektleitung: DB InfraGO DB InfraGO AG Projekte KV-Terminals I/I-MI-K-U Am Hauptbahnhof 4 66111 Saarbrücken		Planung: AFRY Deutschland GmbH Washingtonallee 13 36041 Fulda Tel. 0661 / 9747 - 0	
Ort, Datum, Unterschrift		Saarbrücken, Ort, Datum, Unterschrift		Ort, Datum, Unterschrift	
Lageskizze (unmaßstäblich):		Ulrich-Dornstadt Containerterminal		Projektnummer DB: G.016266221 P.031006672	
BIM-Datencodierung:		Planzeichen:		Planart: Ausführungsplanung	
Bauwerksnummer:		BW-Kennziffer:		Entwurfsgeschwindigkeit: 140 km/h	
Strecke: 4700		Streckenabschnitt: Stuttgart - Ulm		Kilometer:	
Maßstab: 1:50, 1:25		Erstellt: 07/2025 Geprüft: 07/2025 Freigegeben: 07/2025		Umschlagbahnhof Ulm Dornstadt Regelprofil 02 Kabelquerung mit PE-Rohren unter Straße/Weg Bauphase 2+3	
Lph 5		Datum: de Name: Blattgröße: 350 x 780 Zeichnungsnummer: UDU_4700_000000_020_VKK_IDP_AP_N_KTB-Regelpro-02_004		Index: 00 Anlagen-Nr.: 3.5.04	