



Regelprofil Kabelquerung mit PE-Rohr unter 1 Gleis (abgeböschtes Schotterbett)

Draufsicht
(M 1:100)

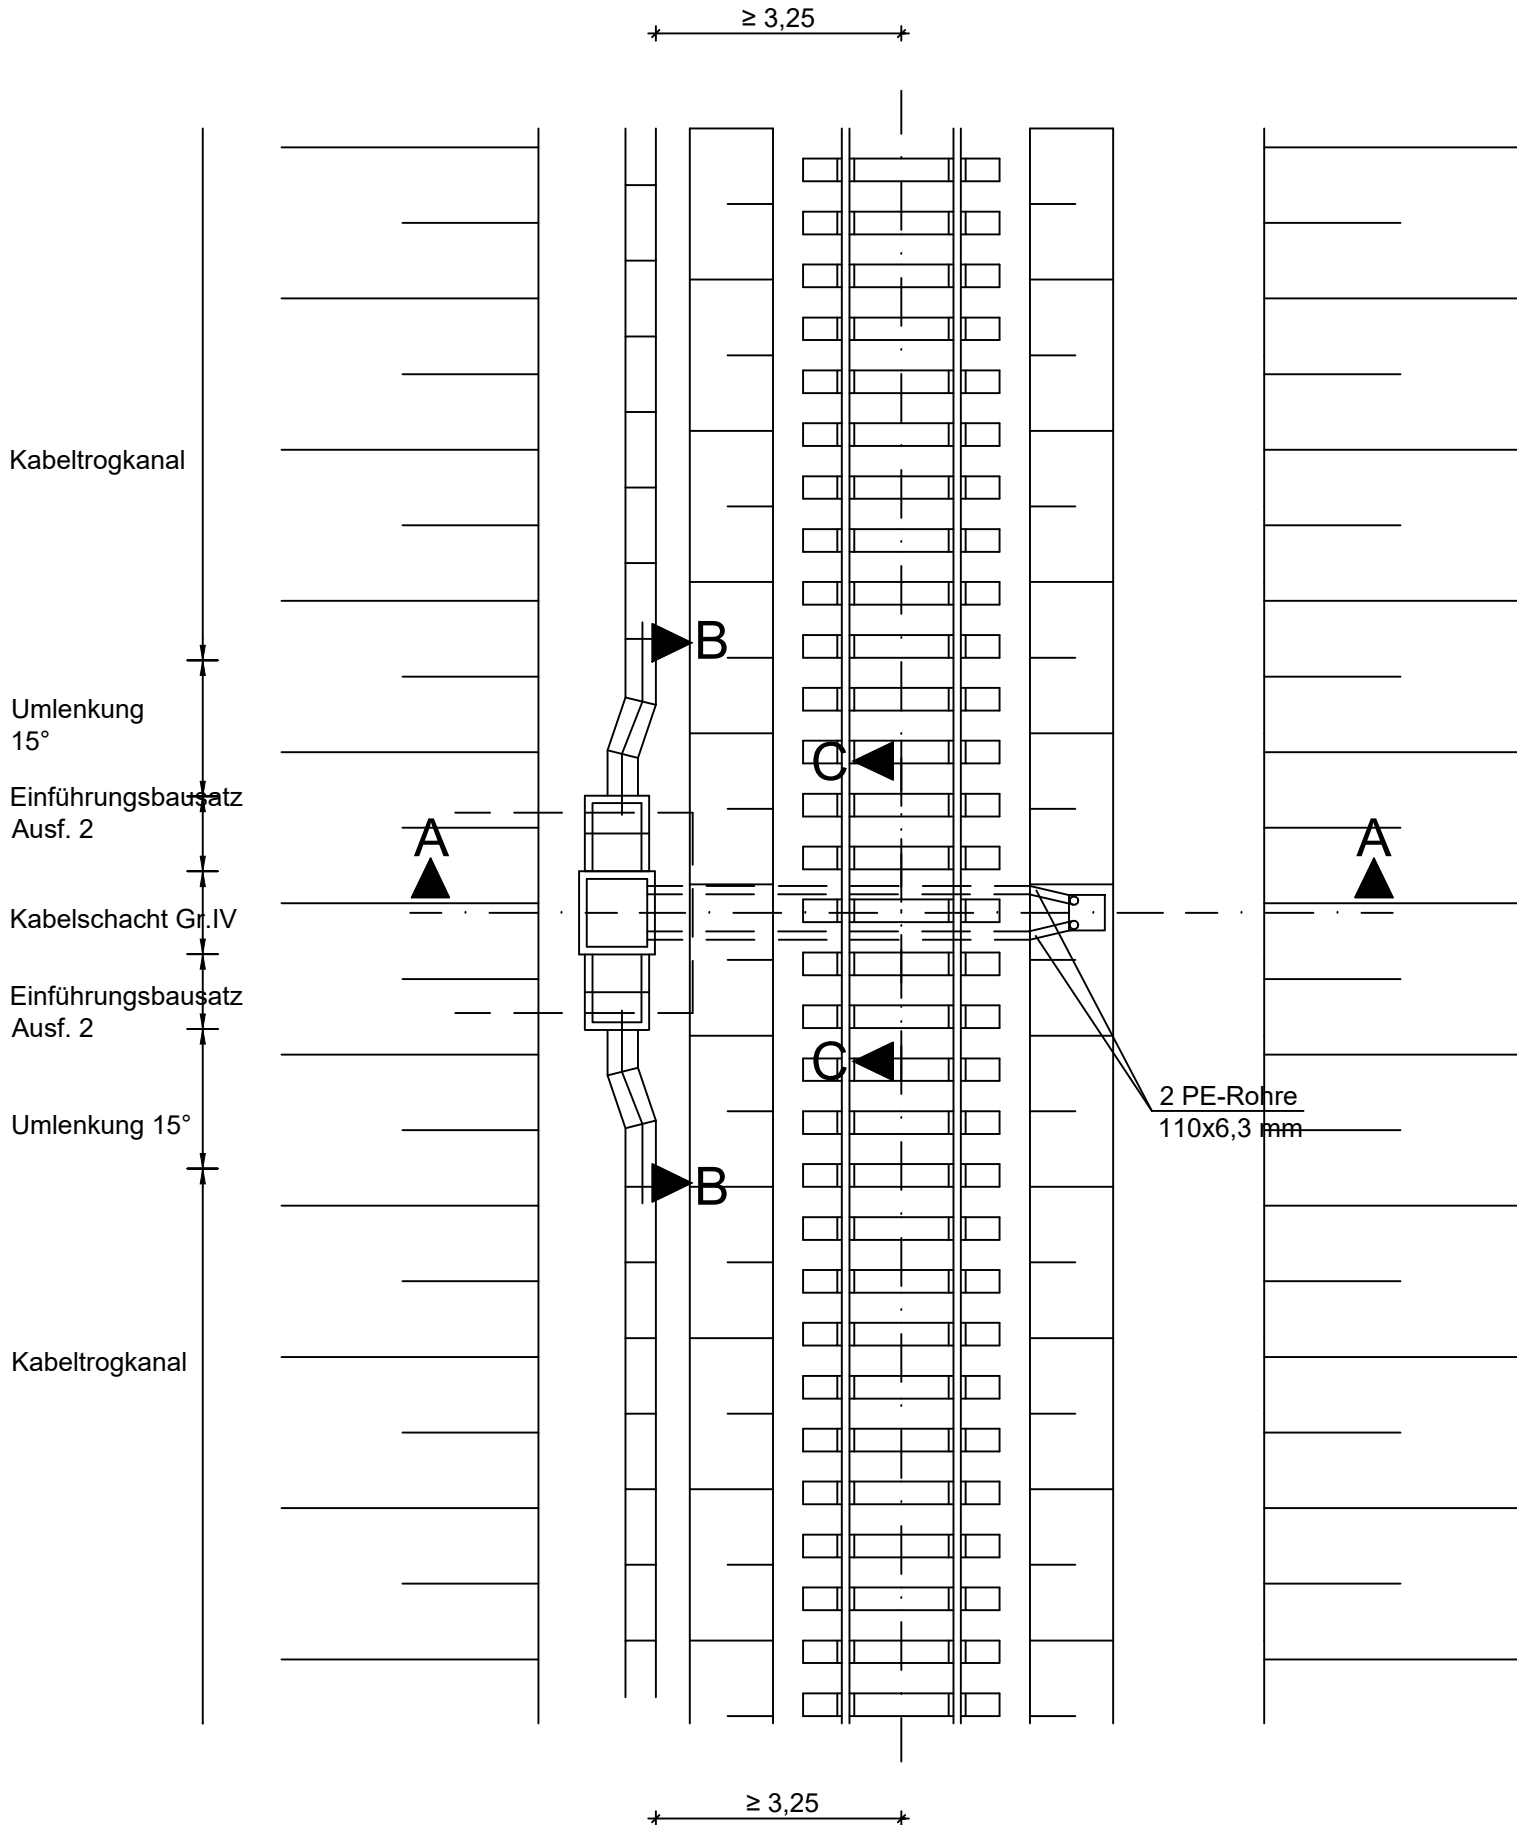


Schnitt A
(M 1:50)

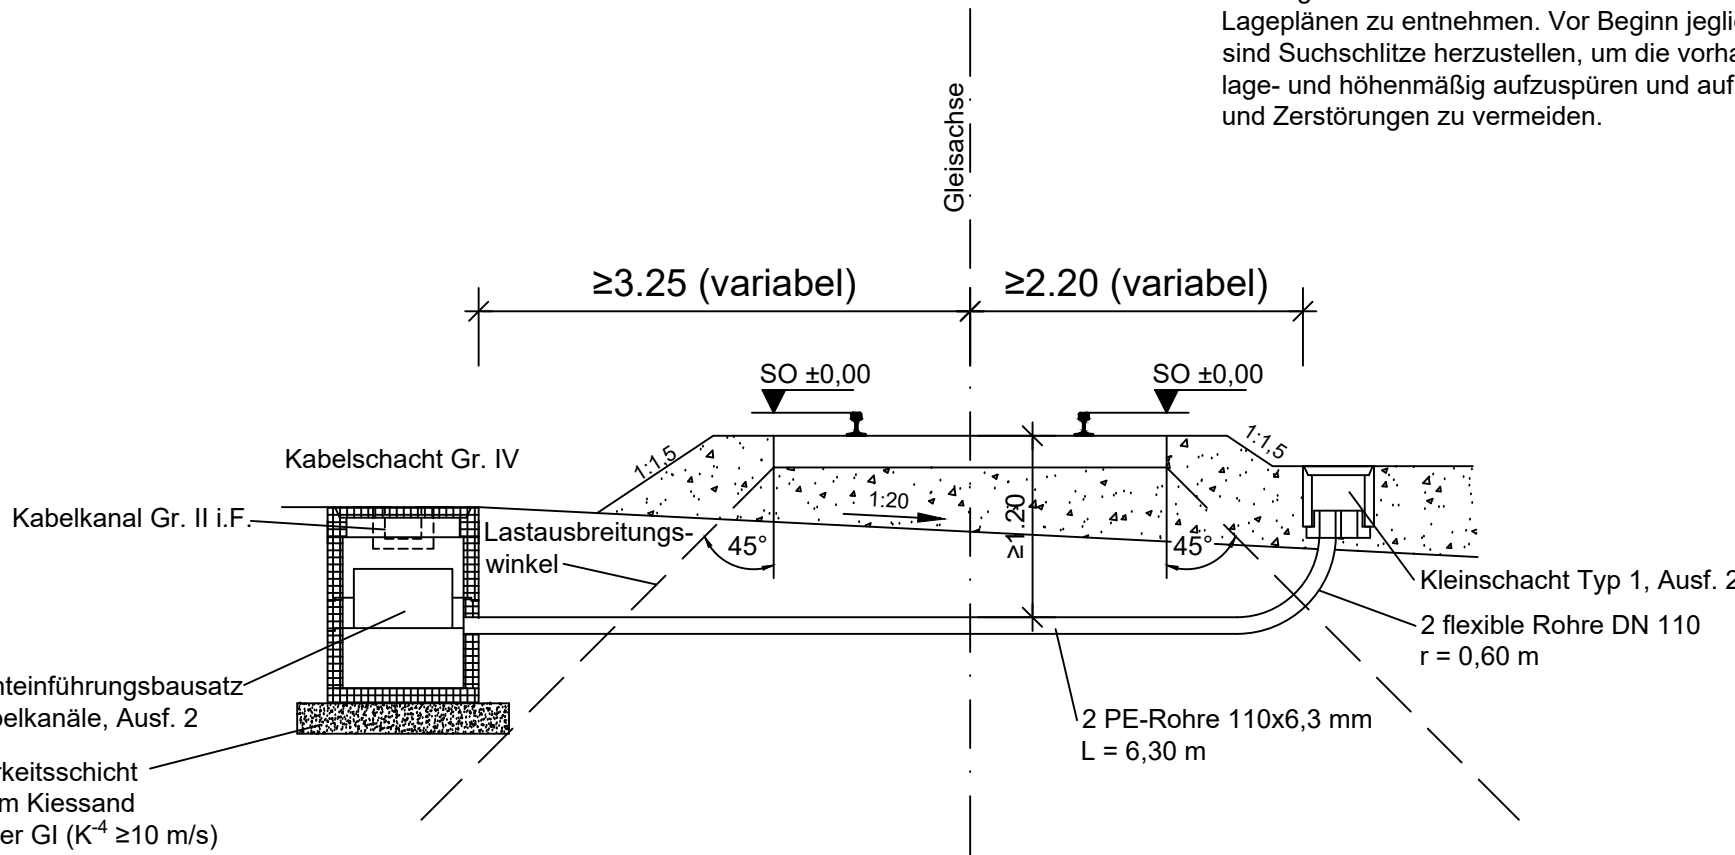


Bemerkungen:
Der Anschluss an das vorhandene Gelände ist örtlich anzupassen.
Für die Schachtbauwerke, die Start- und Zielrube bzw. die Verlegung der Schutzrohre in offener Bauweise ist ein Baugrubenverbau erforderlich.
Die statische und konstruktive Bemessung ist durch den AN zu erbringen.
Die Wasserhaltung (Entwässerung) sind einzuplanen.
Die Verlegung der Verläufe der bekannten Leitungen und Kabel ist in die Lagepläne zu entnehmen. Vor Beginn jeglicher Erd- und Tiefbauarbeiten sind Schutzschilde herzustellen, um die vorhandenen Kabel und Leitungen lage- und höhenmäßig aufzuspüren und auf diese Weise Verletzungen und Zerstörungen zu vermeiden.

Kabelaufbauschacht Gr. IV bestehend aus:		
Deckel und Deckelrahmen	H = 200 mm	Ausf. 4
Oberteil	H = 400 mm	
Zwischenrahmen	H = 200 mm	
Zwischenrahmen	H = 400 mm	
Bodenplatte	H = 100 mm	
Schachthöhe	H = 1.300 mm	

Schnitt C-C
(M 1:25)

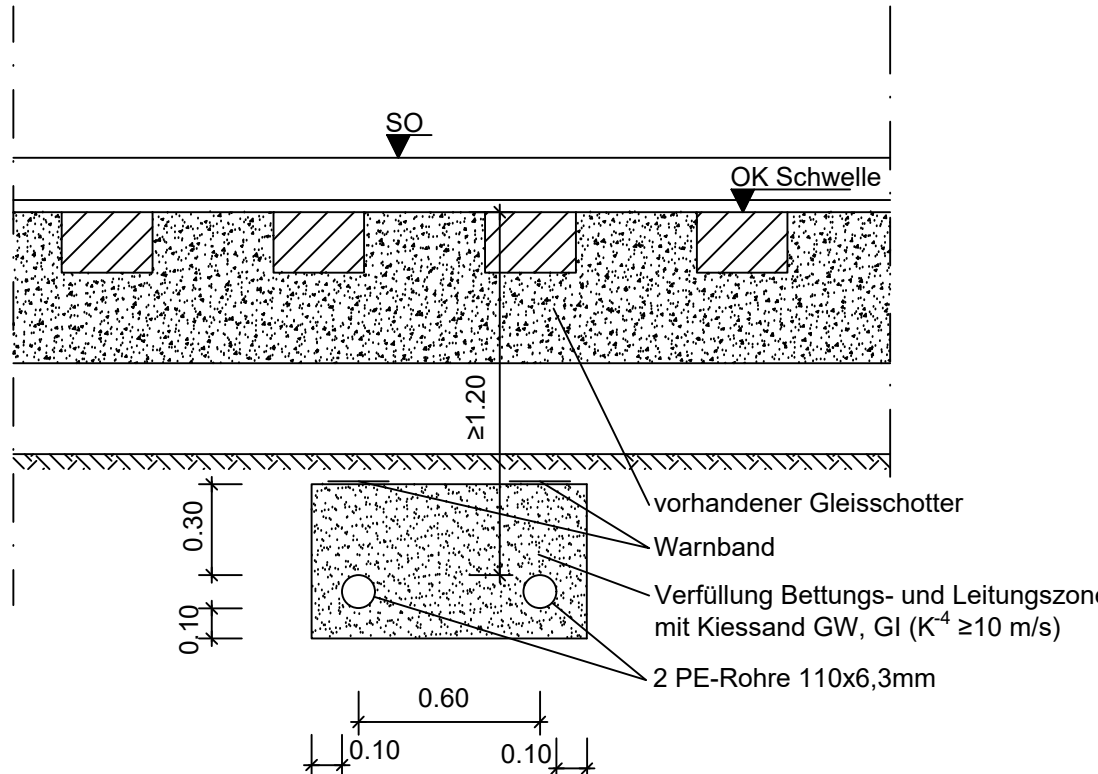

Schnitt B-B
(M 1:50)

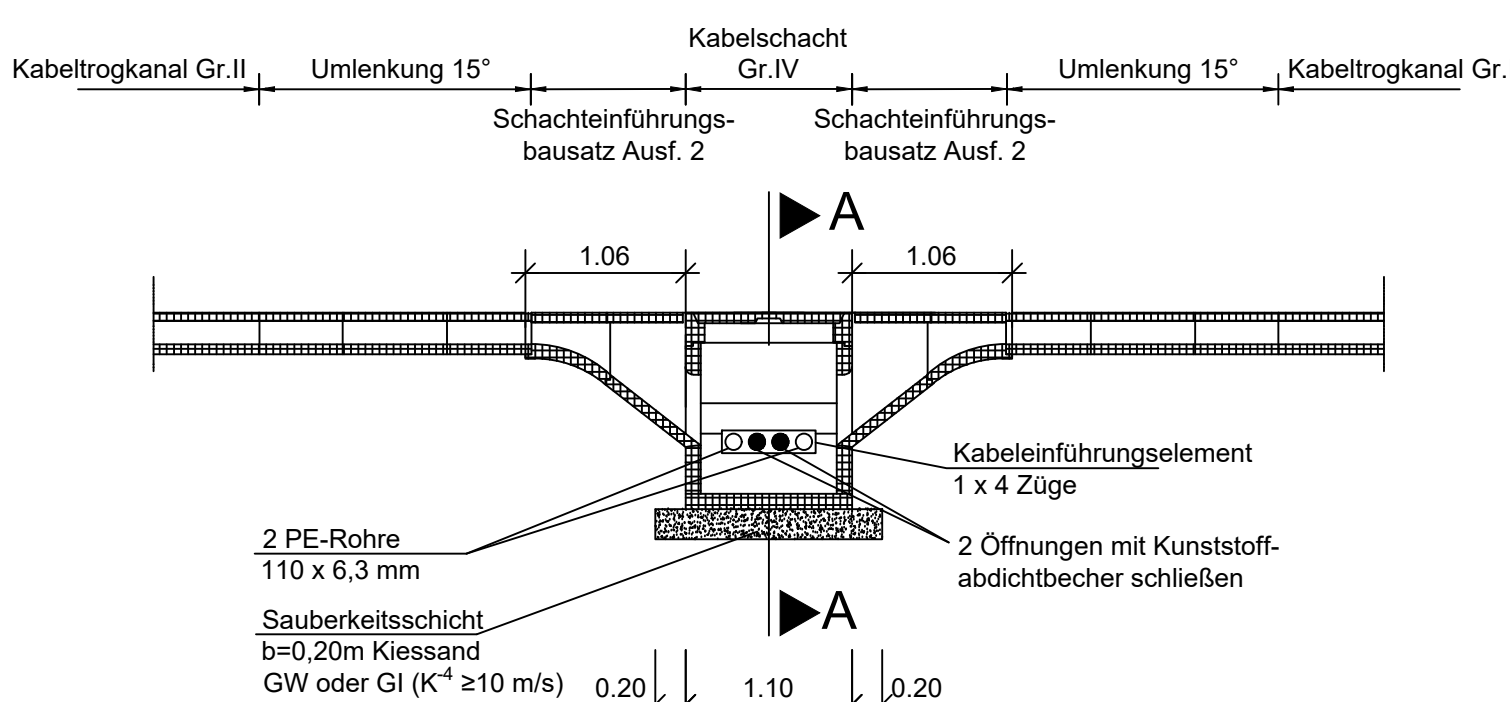[illegible]