



Regelprofil Kabelquerung mit PE-Rohren unter 1 Gleis
(durchgehendes Schotterbett)

Draufsicht
(M 1:100)

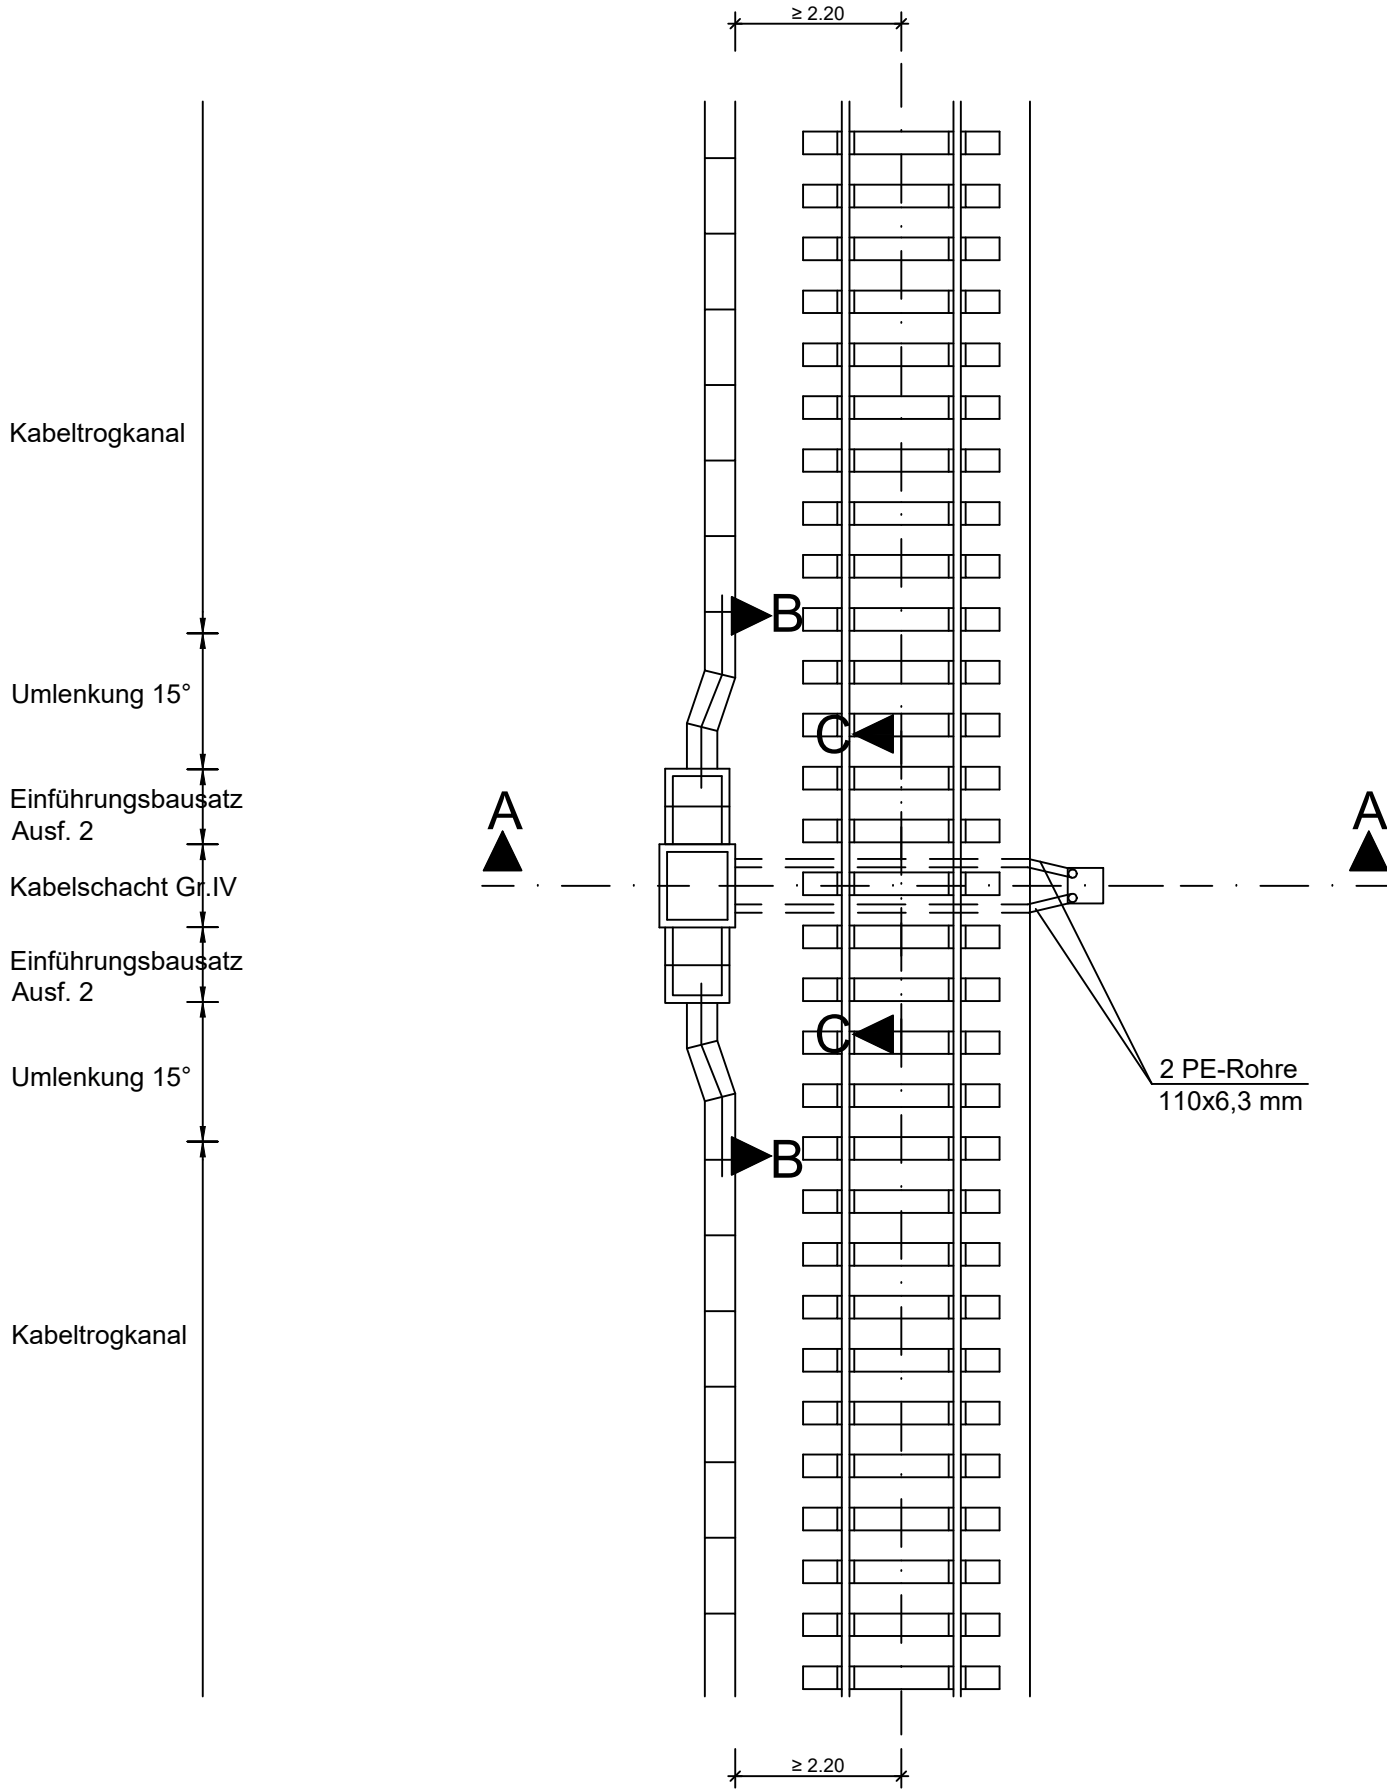


Schnitt A-A
(M 1:50)

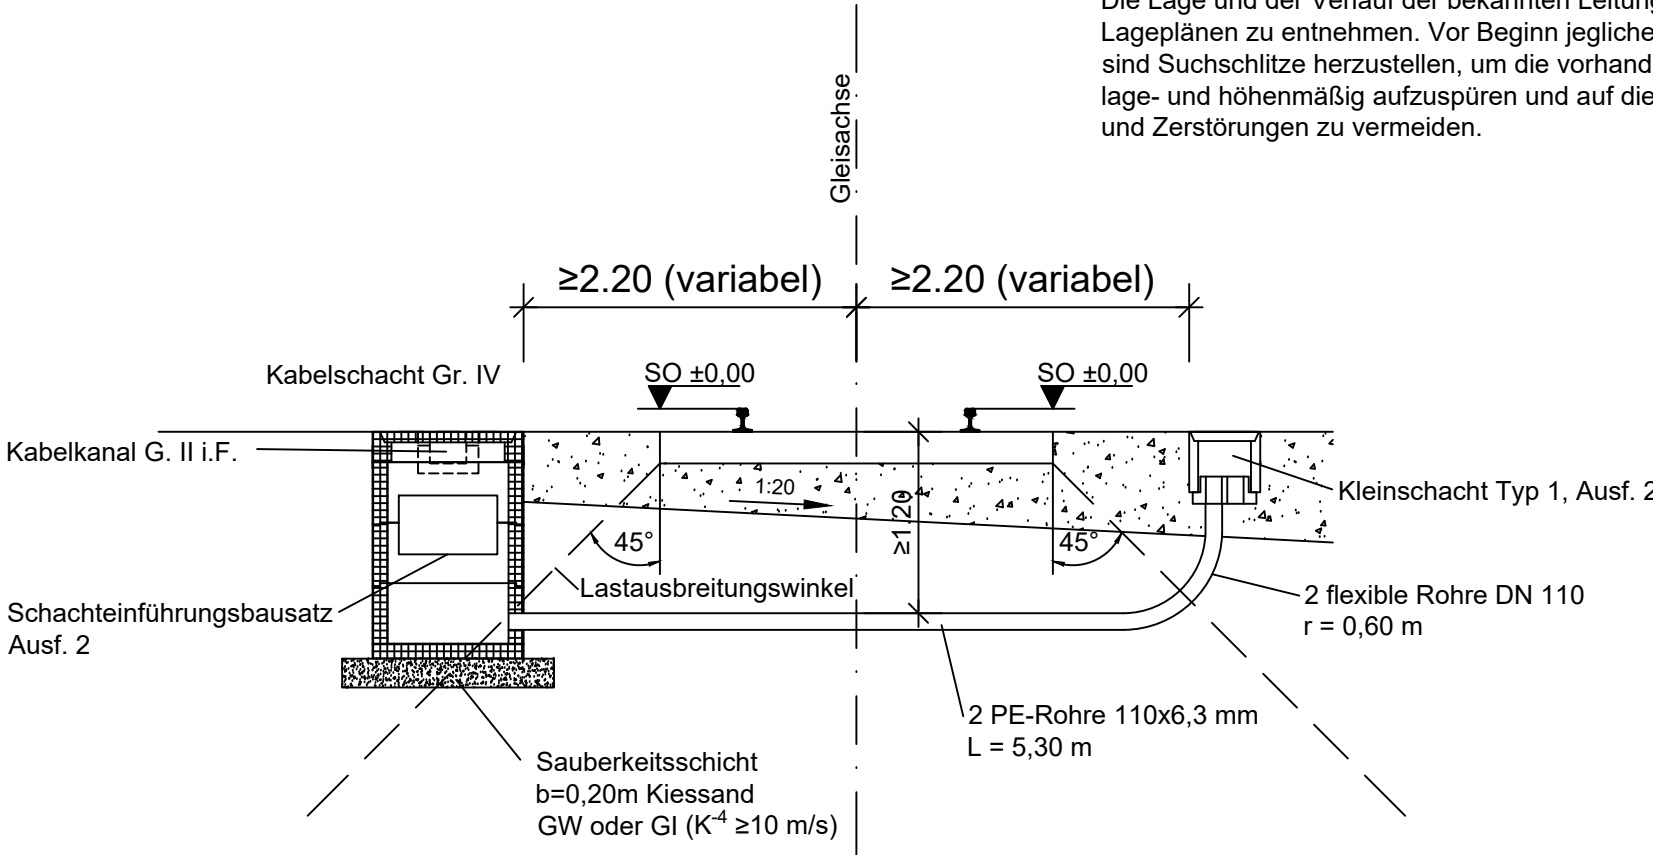


Bemerkungen:
Der Anschluß an das vorhandene Gelände ist örtlich anzupassen.
Für die Schachtbauwerke, die Start- und Zielgrube bzw. die Verlegung der Schutzrohre in offener Bauweise ist ein Baugrubenverbau erforderlich.
Die statische und konstruktive Bemessung ist durch den AN zu erbringen.
Wasserhaltungsmaßnahmen sind einzuplanen.
Die Lage und der Verlauf der bekannten Leitungen und Kabel ist den Lageplänen zu entnehmen. Vor Beginn jeglicher Erd- und Tiefbauarbeiten sind Suchschlitze herzustellen, um die vorhandenen Kabel und Leitungen lage- und höhenmäßig aufzuspüren und auf diese Weise Verletzungen und Zerstörungen zu vermeiden.

Kabelaufbauschacht Gr. IV bestehend aus:		
Deckel und Deckelrahmen	H = 200 mm	Ausf. 4
Oberteil	H = 400 mm	
Zwischenrahmen	H = 400 mm	
Unterteil	H = 400 mm	
Bodenplatte	H = 100 mm	
Schachthöhe	H = 1.500 mm	

Schnitt C-C
(M 1:25)

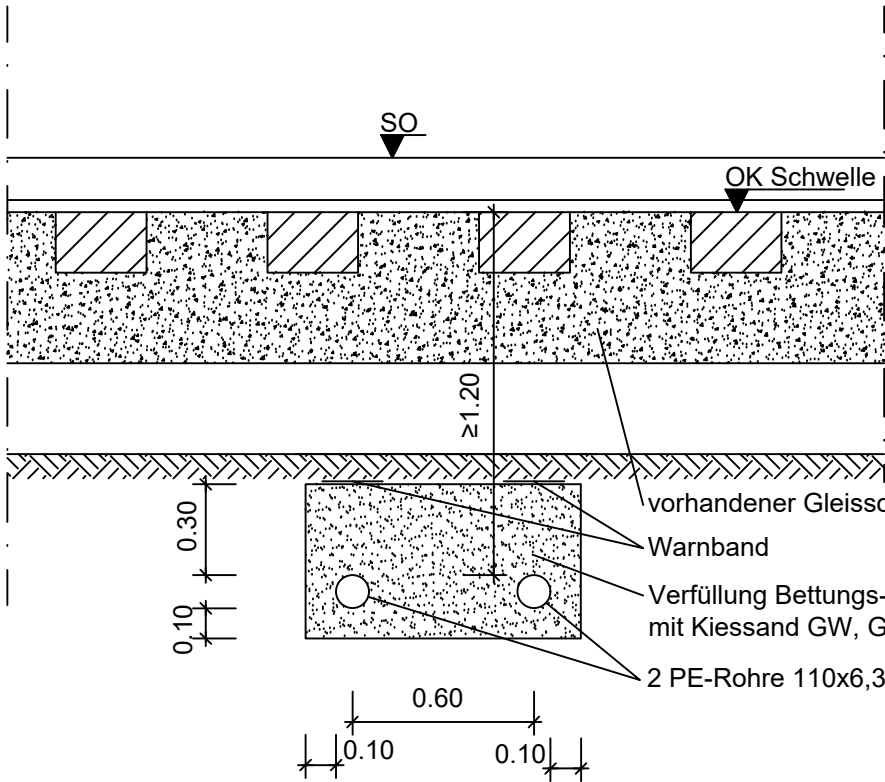

Schnitt B-B
(M 1:50)

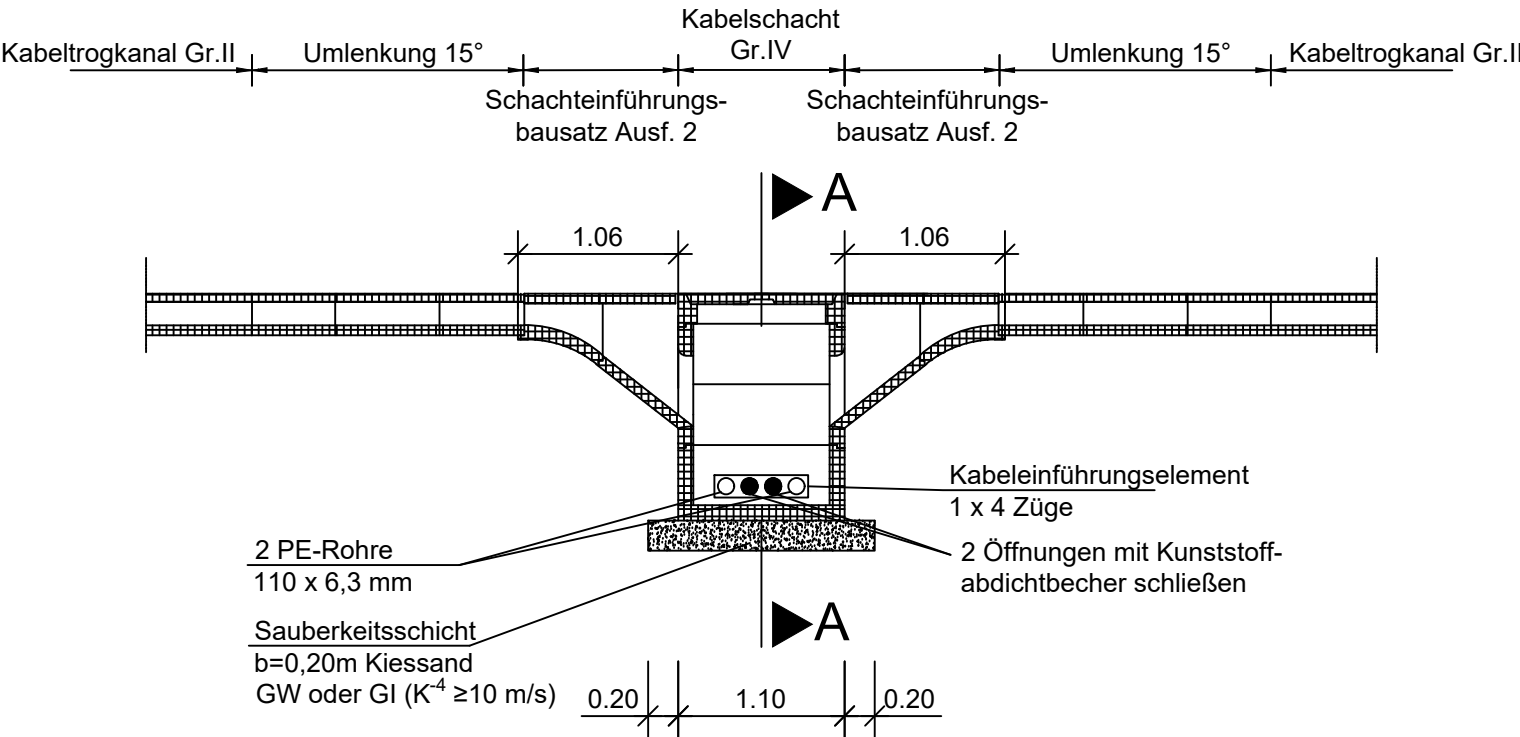

Index: Änderungen bzw. Ergänzungen		Name:		Datum:	
Prüfvermerke					
die Übereinstimmung der Zeichnung mit der Ausführung bestätigt:		Freigabe zur Prüfung			
für den Auftragnehmer:		Ort, Datum, Name in Druckbuchstaben, Unterschrift		Ort, Datum, Name in Druckbuchstaben, Unterschrift	
für die DB:		Ort, Datum, Name in Druckbuchstaben, Unterschrift		Ort, Datum, Name in Druckbuchstaben, Unterschrift	
Interoperabilität geprüft (benannte Stelle), Name		Ort, Datum, Name in Druckbuchstaben, Unterschrift			
Ort, Datum, Name in Druckbuchstaben, Unterschrift		geprüft			
Qualitätssicherung		Ort, Datum, Name in Druckbuchstaben, Unterschrift			
Ort, Datum, Name in Druckbuchstaben, Unterschrift		geprüft			
Gilt nur für die Ausschreibung		DB InfraGO			
Anlage 3.3.7		Freigabe der Ausführungsunterlagen mit Regelungen durch den BVB Freigabe-Nr.:			
gleichgestellt mit Prüfexemplaren		Ort, Datum, Name in Druckbuchstaben, Unterschrift			
Ort, Datum, Name in Druckbuchstaben, Unterschrift		Ort, Datum, Name in Druckbuchstaben, Unterschrift			
Bauherr:		DB InfraGO		Planung:	
DB InfraGO AG		DB Energie GmbH		AFRY Deutschland GmbH	
Projekt KVV-Terminals		Betriebsbereich		Wassergroßanlage 13	
I/L-Mit-KU		I/L-Mit-KU		36041 Fulda	
Am Hauptbahnhof 4		Am Hauptbahnhof 4		Tel. 0661 / 9747 - 0	
66111 Saarbrücken		66111 Saarbrücken		Auftragnehmer (AN):	
Ort, Datum, Unterschrift		Ort, Datum, Unterschrift		Ort, Datum, Unterschrift	
Lageskizze (unmaßstäblich):		Ort, Datum, Unterschrift			
Ort, Datum, Unterschrift		Ort, Datum, Unterschrift			
Bauwerksnummer:		BW-Kennziffer:		Barcodenummer:	
Strecke: 4700		Streckenabschnitt: Stuttgart - Ulm		Entwurfsgeschwindigkeit: 140 km/h	
Merkmal: 1.100, 1.50, 1.20		Erstellt: 07/2025		Kaschub	
Lph 5		Geprüft: 07/2025		Reith	
Freigegeben		Datum		Name	
de		Blattgröße: 594 x 780		Index	
Zeichnungsnummer:		UDU_4700_000000_020_VKK_IDP_AP_N_KTB-Regelpro-04_006		Anlagen-Nr.: 3.5.06	