



Regelprofil Kabelquerung mit betonummantelten unter 2 Gleisen
(durchgehendes Schotterbett)


Draufsicht
(M 1:100)

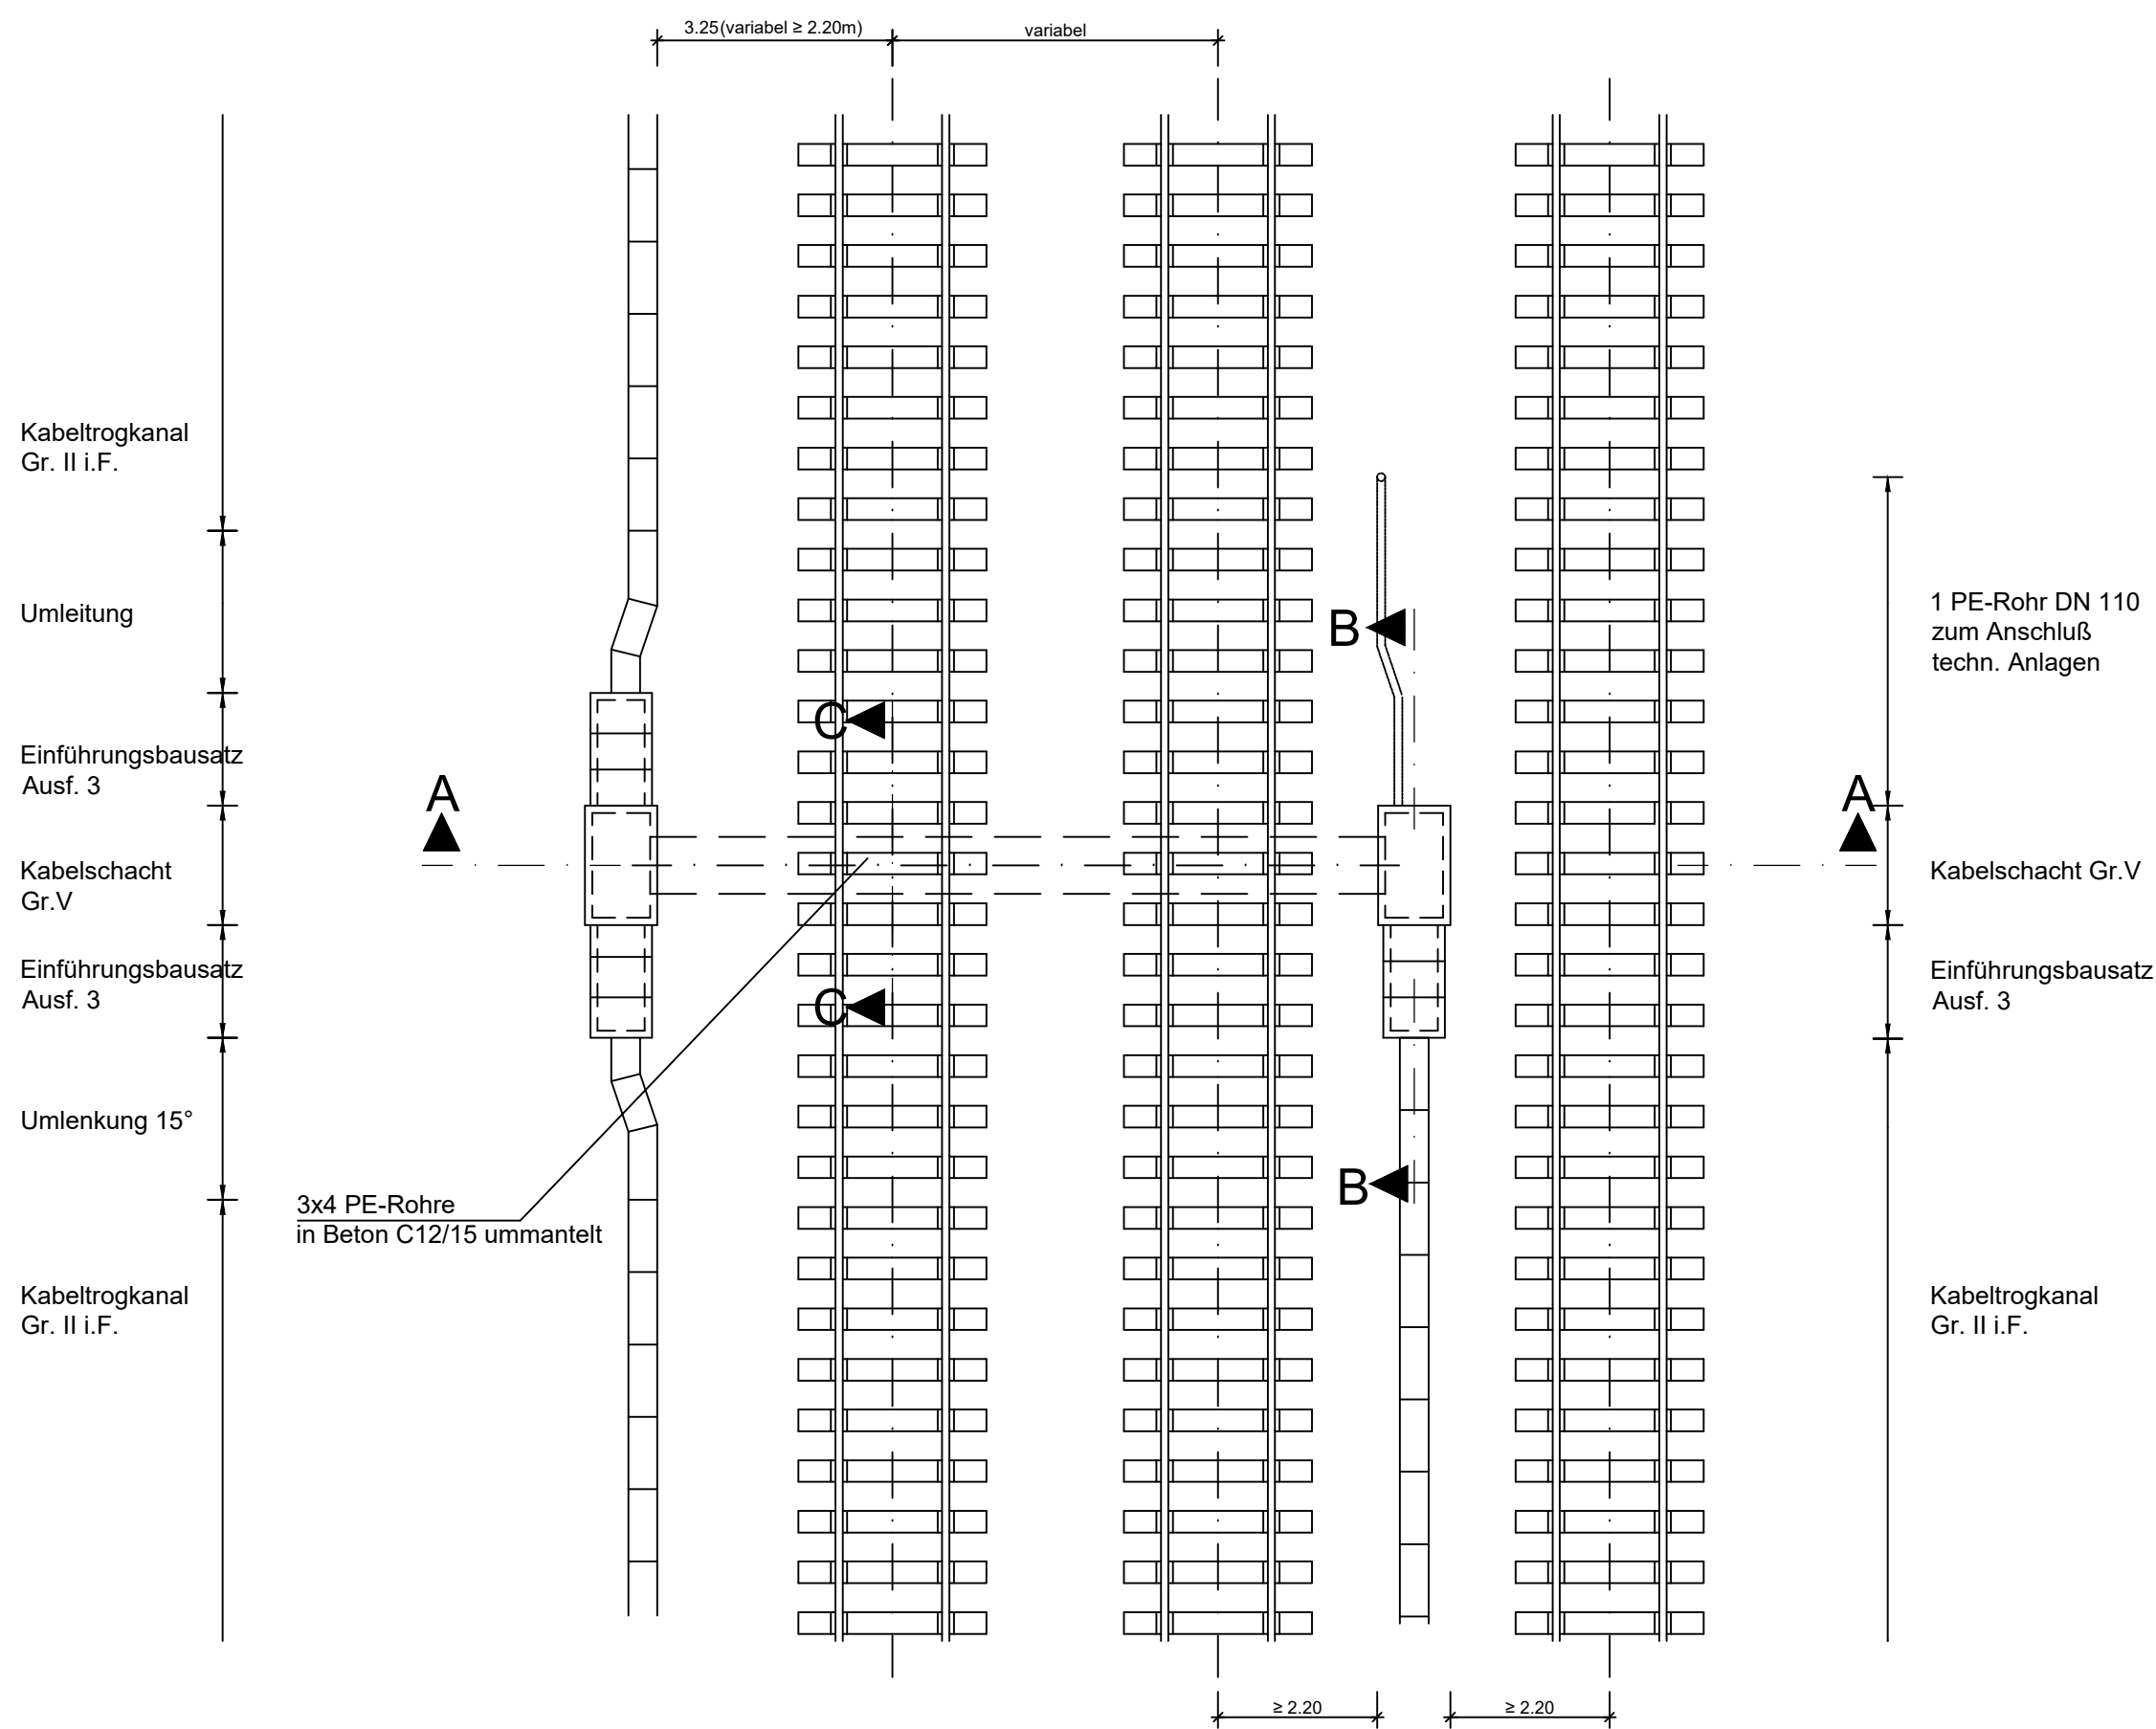

Schnitt C-C
(M 1:25)

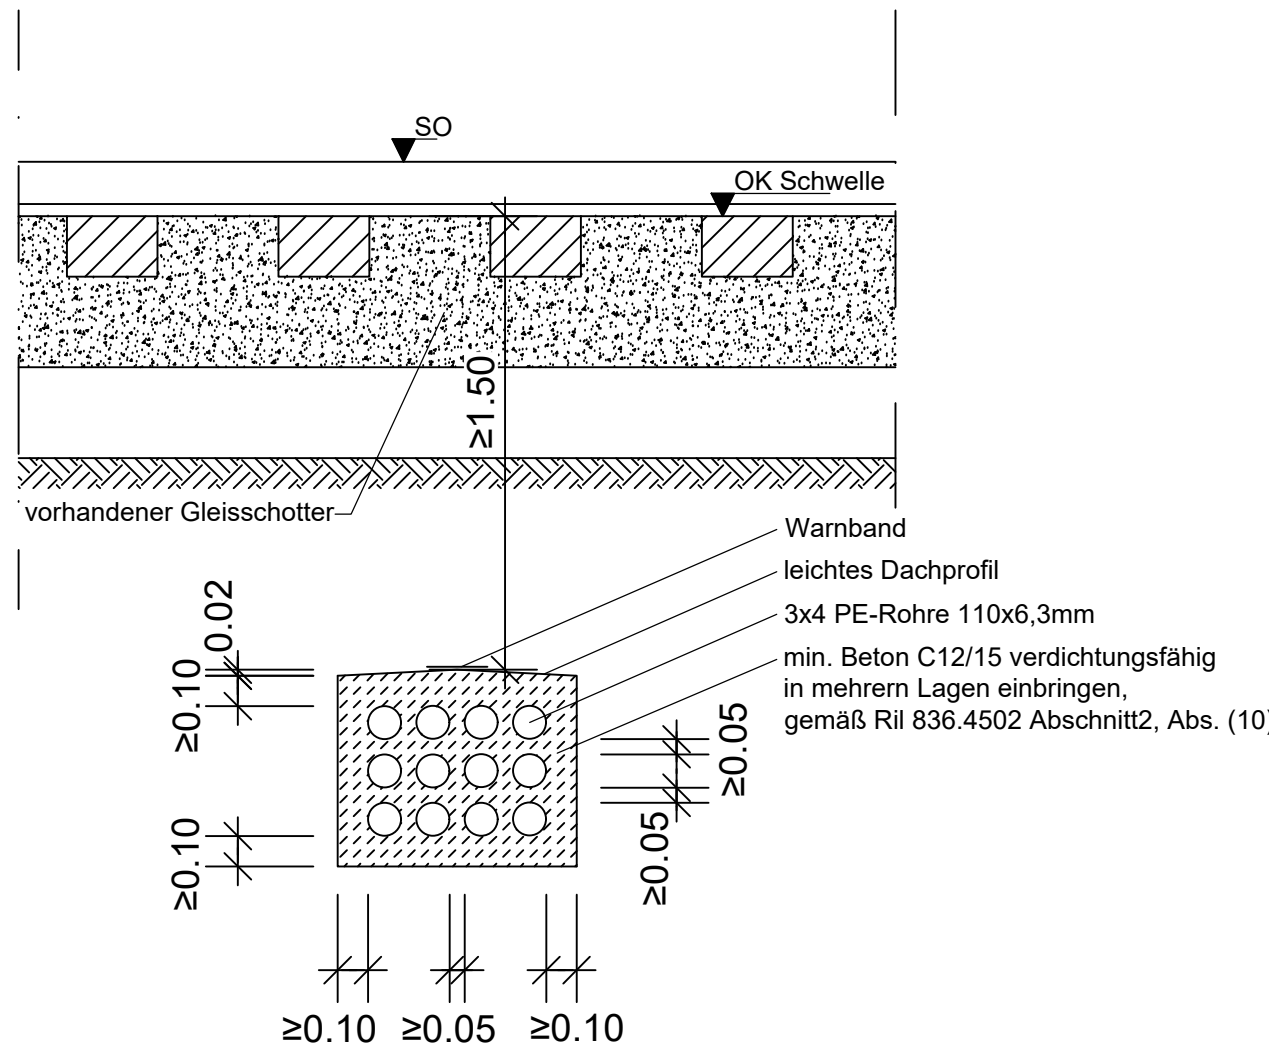

Schnitt A-A
(M 1:50)

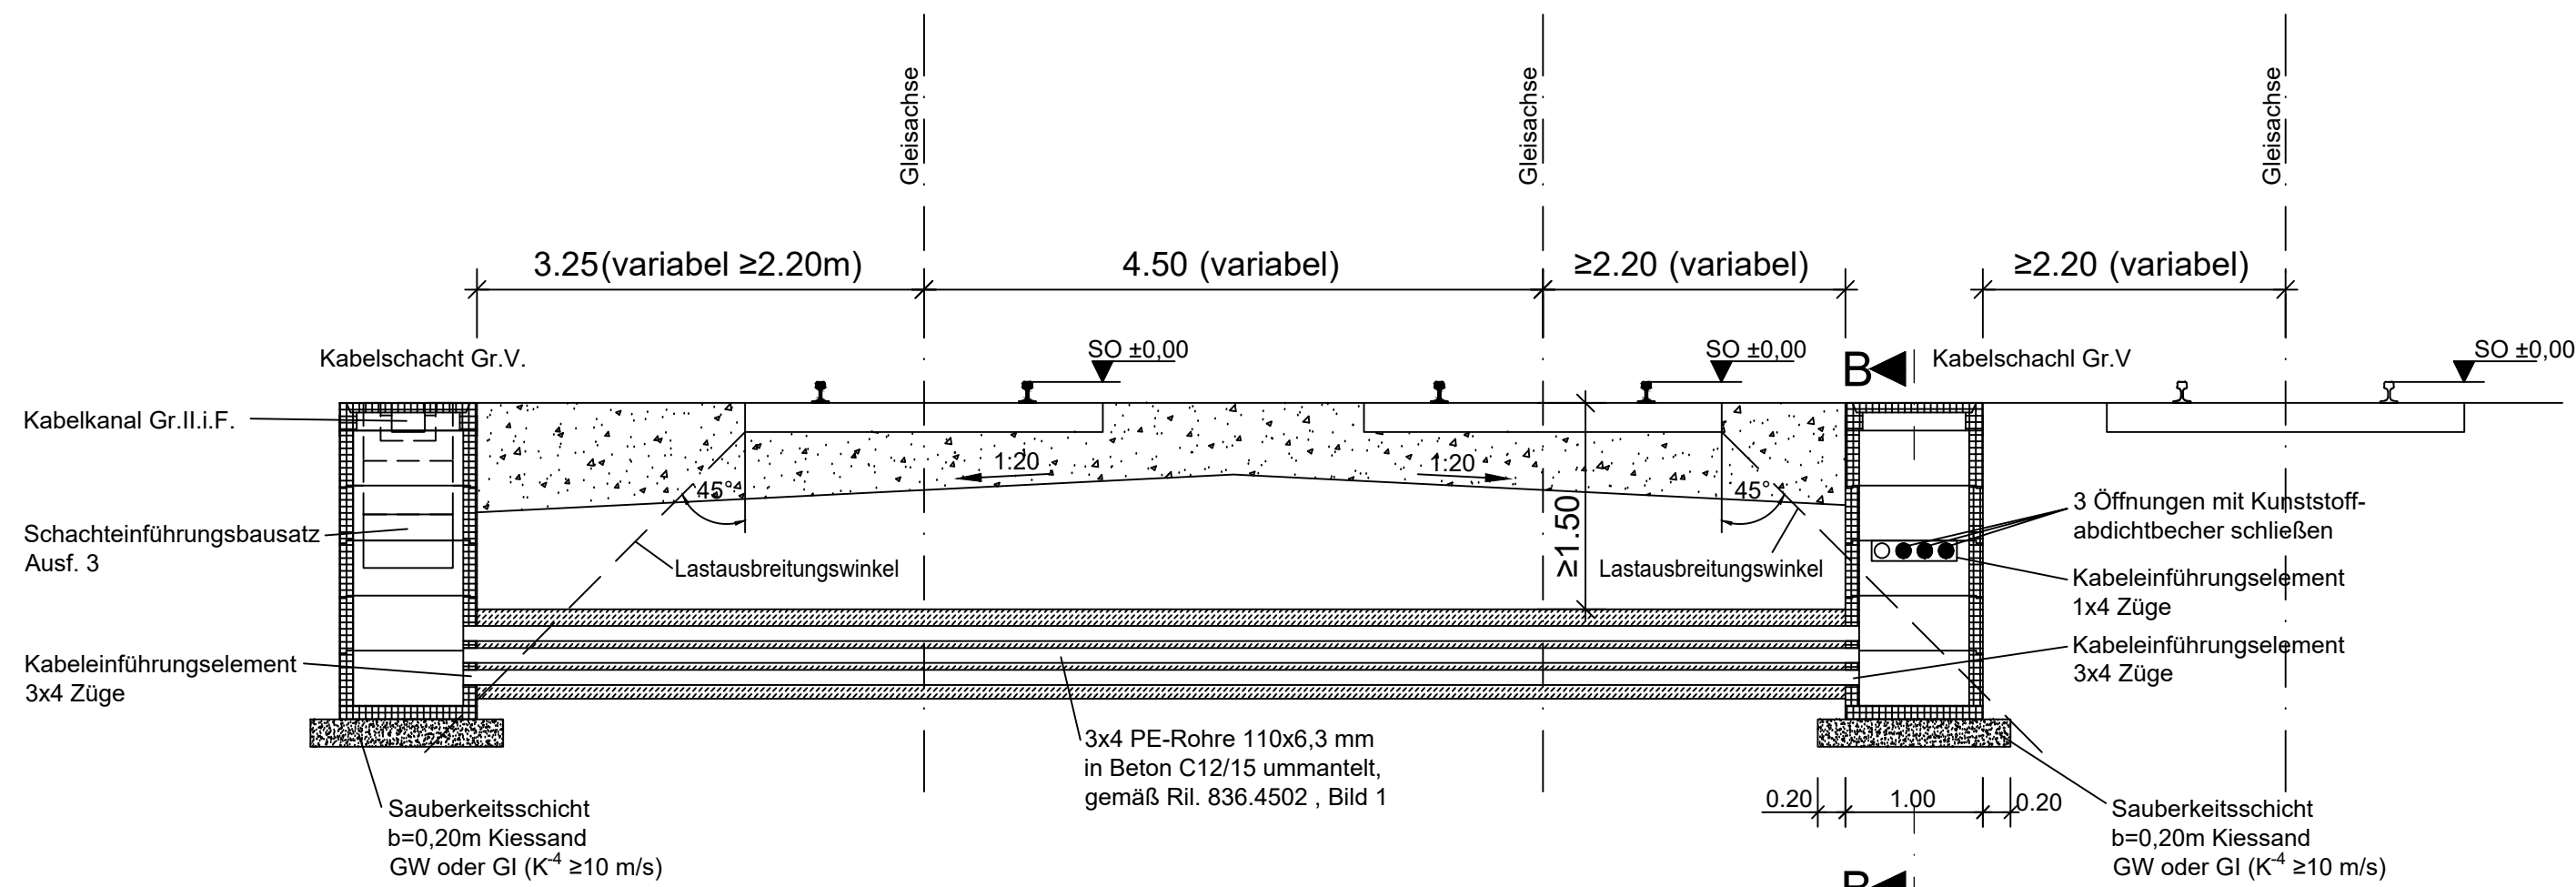


Kabelaufbauschacht Gr. V bestehend aus:		
Deckel und Deckelrahmen	H = 150 mm	Ausf. 4
Oberteil	H = 400 mm	
Zwischenrahmen	H = 400 mm	
Zwischenrahmen	H = 400 mm	
Zwischenrahmen	H = 400 mm	
Unterteil	H = 400 mm	
Bodenplatte	H = 100 mm	
Schachthöhe	H = 2.250 mm	

Kabelaufbauschacht Gr. V bestehend aus:		
Deckel und Deckelrahmen	H = 150 mm	Ausf. 4
Oberteil	H = 400 mm	
Zwischenrahmen	H = 400 mm	
Zwischenrahmen	H = 400 mm	
Zwischenrahmen	H = 400 mm	
Unterteil	H = 400 mm	
Bodenplatte	H = 100 mm	
Schachthöhe	H = 2.250 mm	

Bemerkungen:
Der Anschluß an das vorhandene Gelände ist örtlich anzupassen.
Für die Schachtbauwerke, die Start- und Zielgrube bzw. die Verlegung der Schutzrohre in offener Bauweise ist ein Baugrubenverbau erforderlich.
Die statische und konstruktive Bemessung ist durch den AN zu erbringen.
Wasserhaltungsmaßnahmen sind einzuplanen.
Die Lage und der Verlauf der bekannten Leitungen und Kabel ist den Lageplänen zu entnehmen. Vor Beginn jeglicher Erd- und Tiefbauarbeiten sind Schutzschilde herzustellen, um die vorhandenen Kabel und Leitungen lage- und höhenmäßig aufzuspüren und auf diese Weise Verletzungen und Zerstörungen zu vermeiden.

Schnitt B-B
(M 1:50)

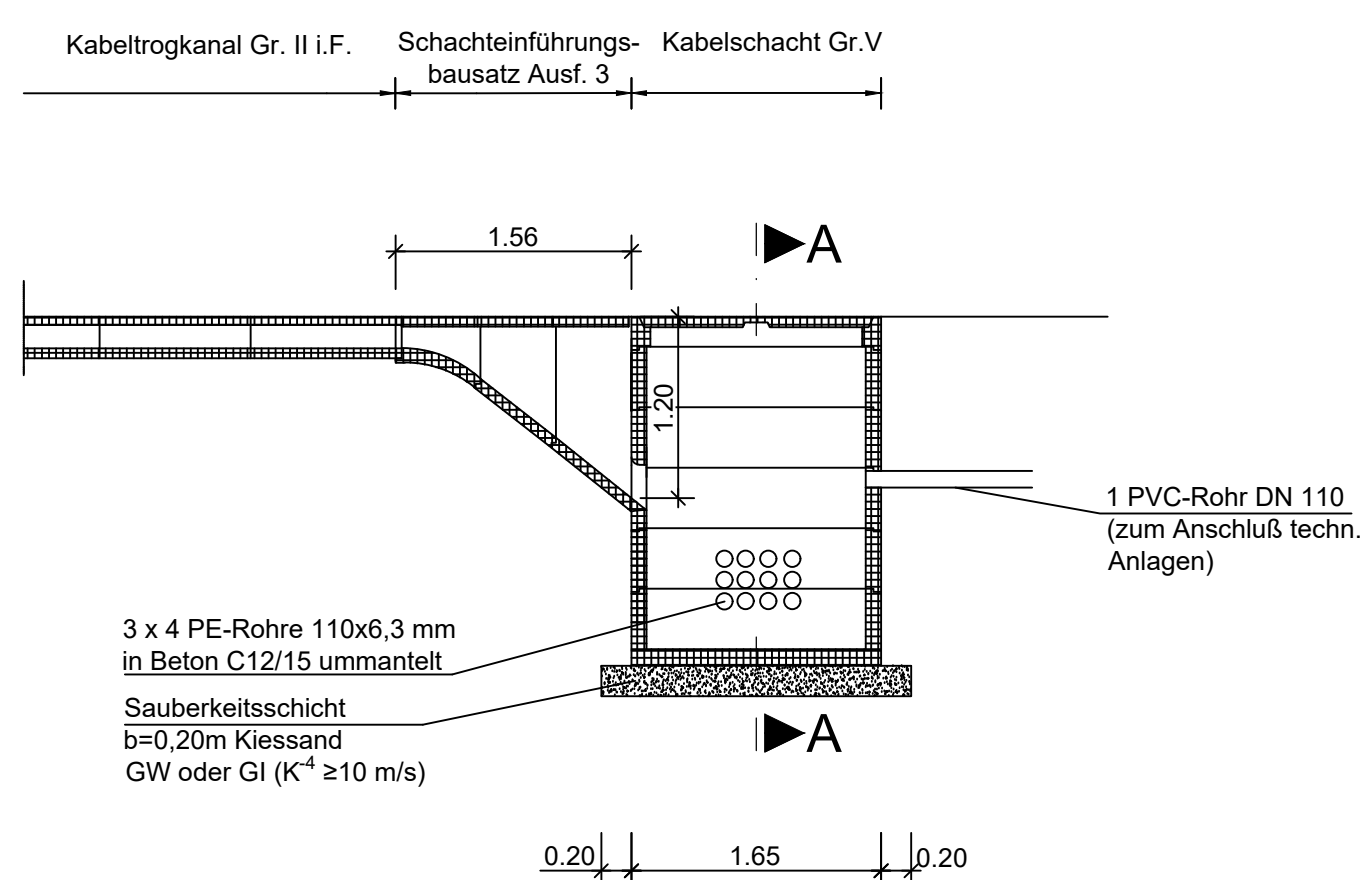[illegible]