



UV 230V Technikraum Dispogebäude

Vt 230 V im Schrank 1

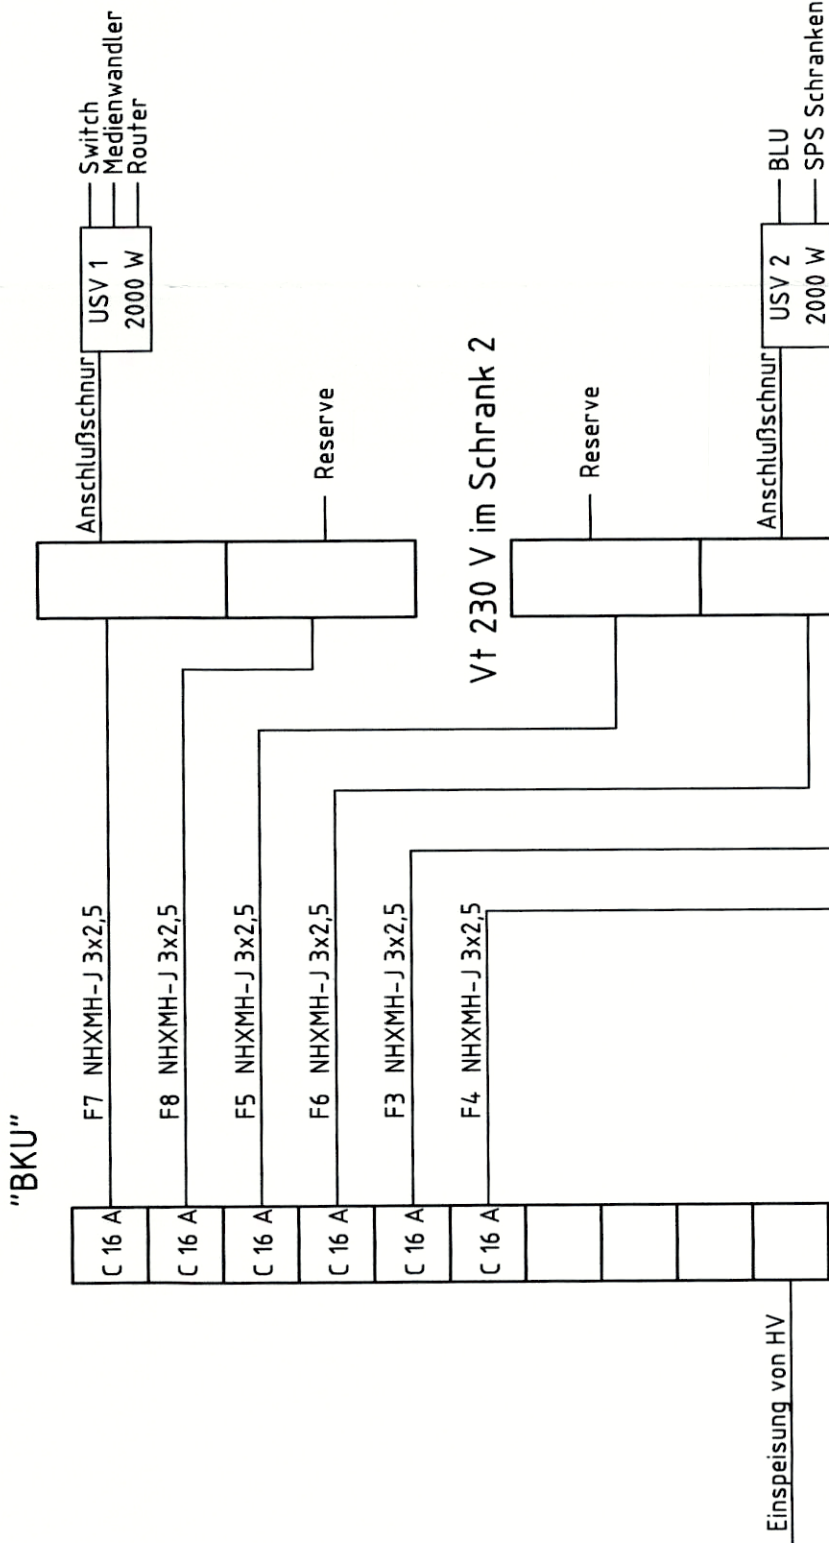

UV 230V Dispogebäude

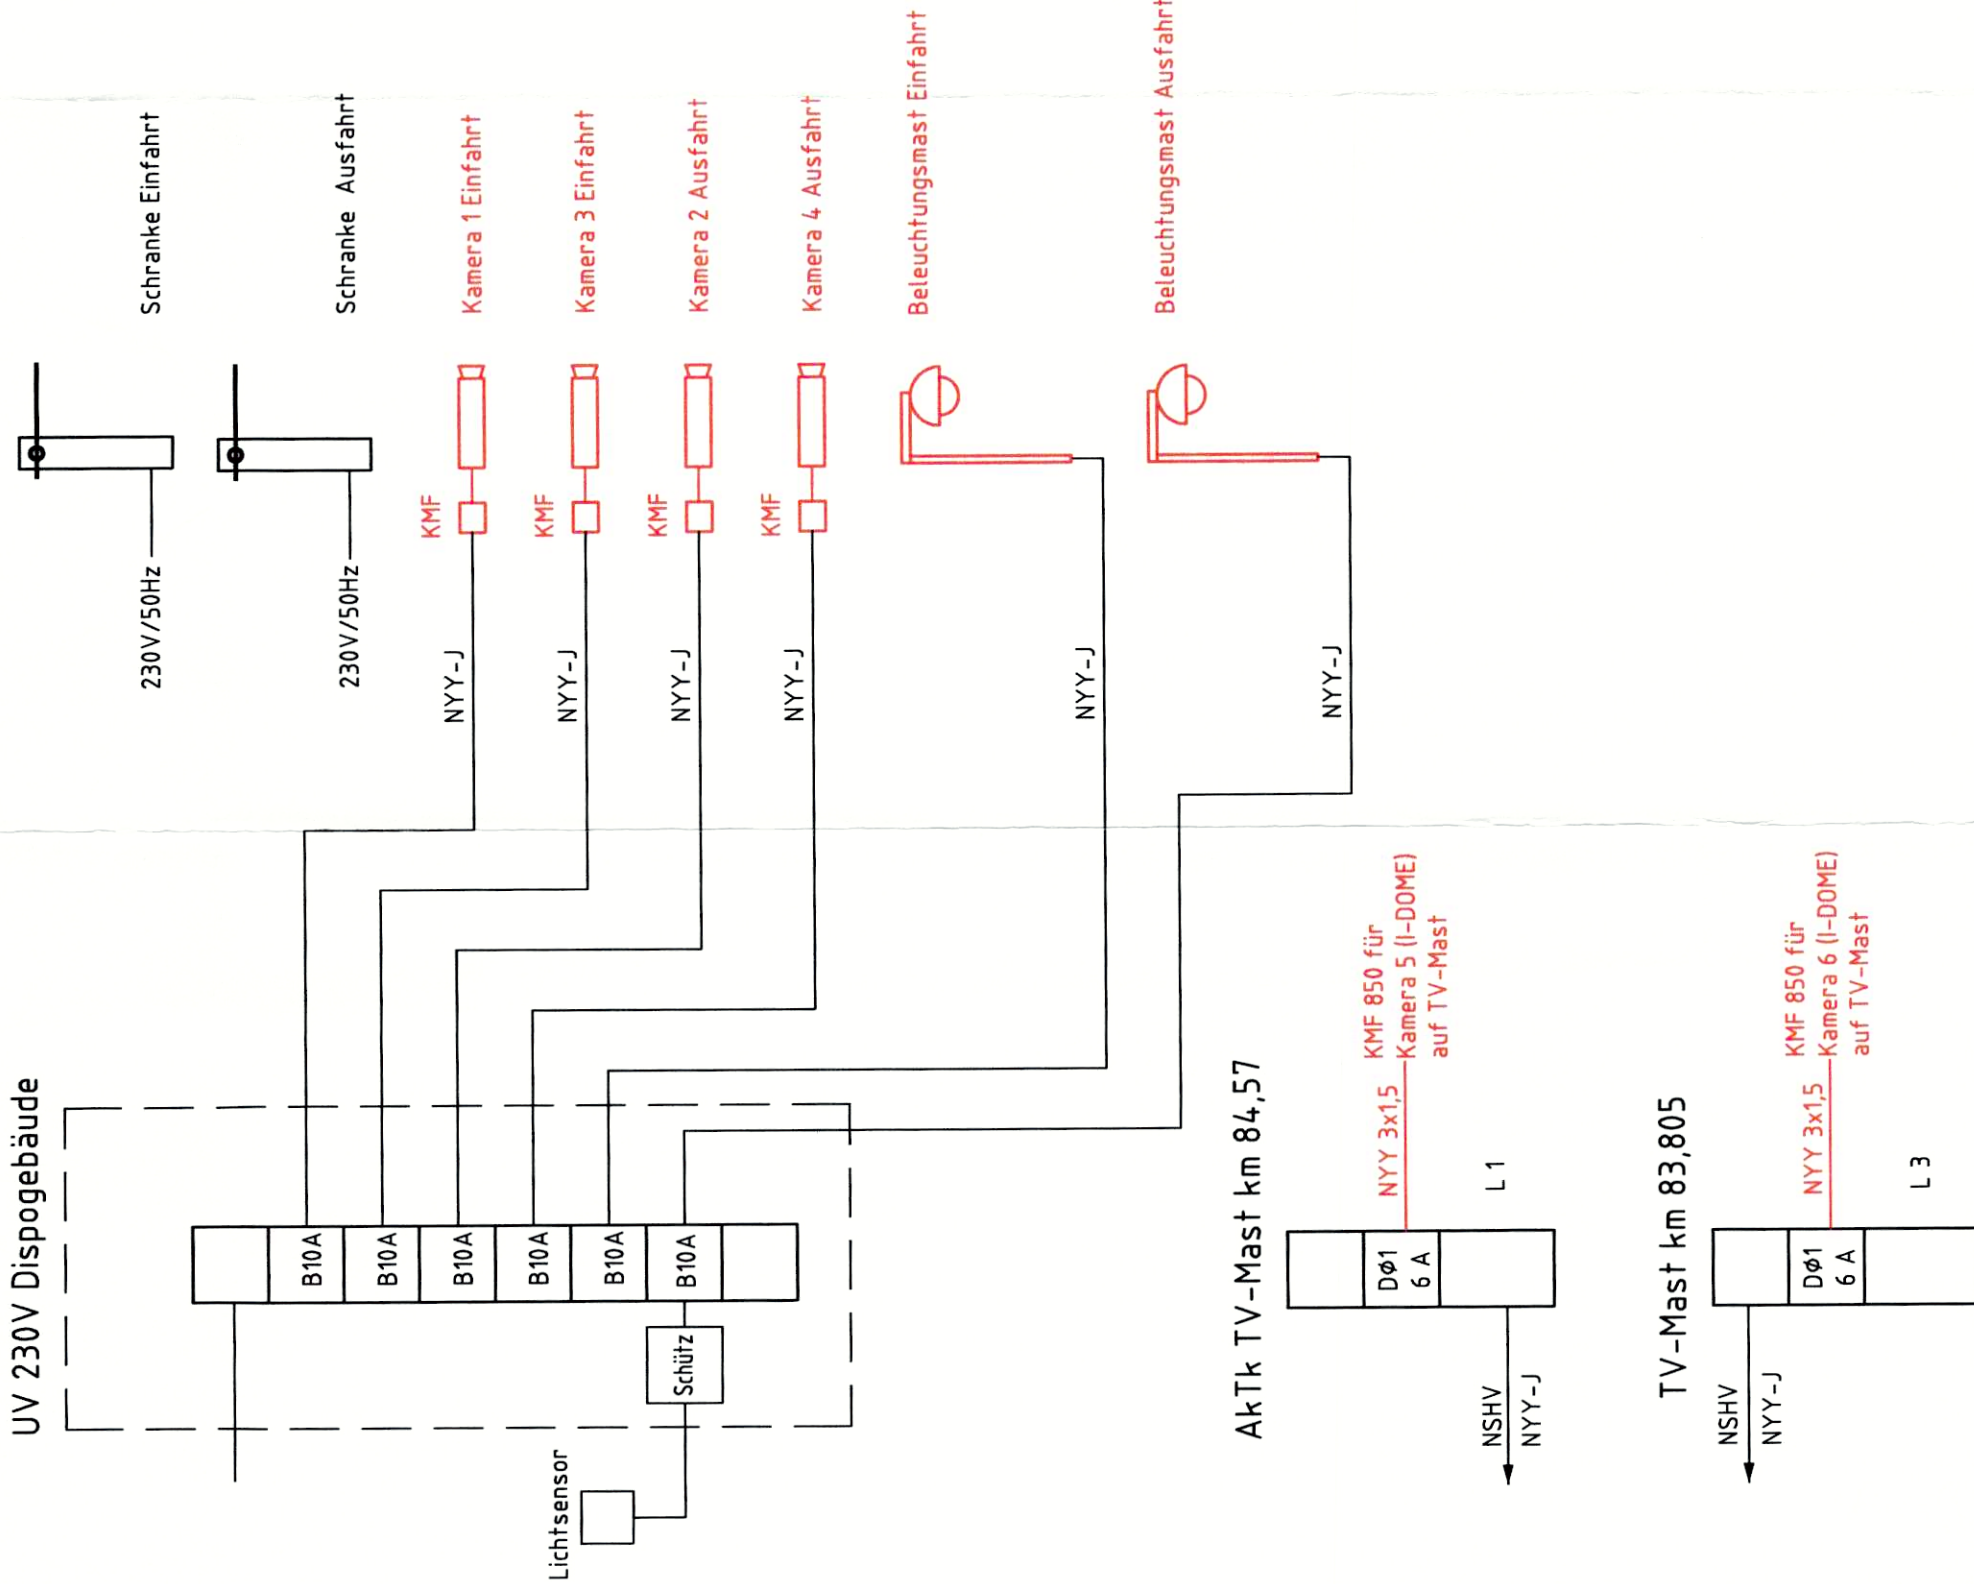

Legende:
- Bestand bzw. benachbarte
Planung
- Neubau

weitere Prüfergebnisse bzw. Zustimmung von Dritten o. ähnl.		Die Übereinstimmung mit der Ausführung wird bestätigt: Für den Auftragnehmer		Für die DB ProjektBau GmbH	
fachtechn. bzw. bautechn. Prüfung		(Genehmigungsvermerk des EBA)			
Zur Vorlage beim EBA freigegeben:		Gleichstellung mit Prüfexemplar wird bestätigt:			
Zur Ausführung freigegeben:					
Dat., Name, Unterschrift		Dat., Name, Unterschrift		Prüfauflagen	
Nr.	Änderung / Ergänzung	Datum	Name / Stelle		
Blatt-Nr.:		Auftrags-Nr.:		Tel.-Nr.:	
Planart		Ausführungsplanung		Name	
Videosystem		Stromversorgungsplan		Datum	
bearb. 29.09.05		Matthäi		030/6343-1854	
gezt. 29.09.05		Helling			
gepr. 19.10.05					
Koordination:					
Im Namen und für Rechnung des Bauherren		DB Netz		NTU-5-09-FU2-010	
Deutsche Eisenbahn-Consulting GmbH		Deutsche Bahn Gruppe			
Niederlassung Nord					
Postfach 70 01 08 D - 10321 Berlin					
Bornitzstraße 73-75 D - 10365 Berlin					
Höhenstufen:		Höhenstufen:			
ohne		Höhenstufen:			
Format:		Höhenstufen:			
0,59x0,970		Höhenstufen:			
ggf. weitere Projektdaten zum Bauvorhaben		ggf. weitere Projektdaten zum Bauvorhaben			
Barcode / Ident-Code		Barcode / Ident-Code			