
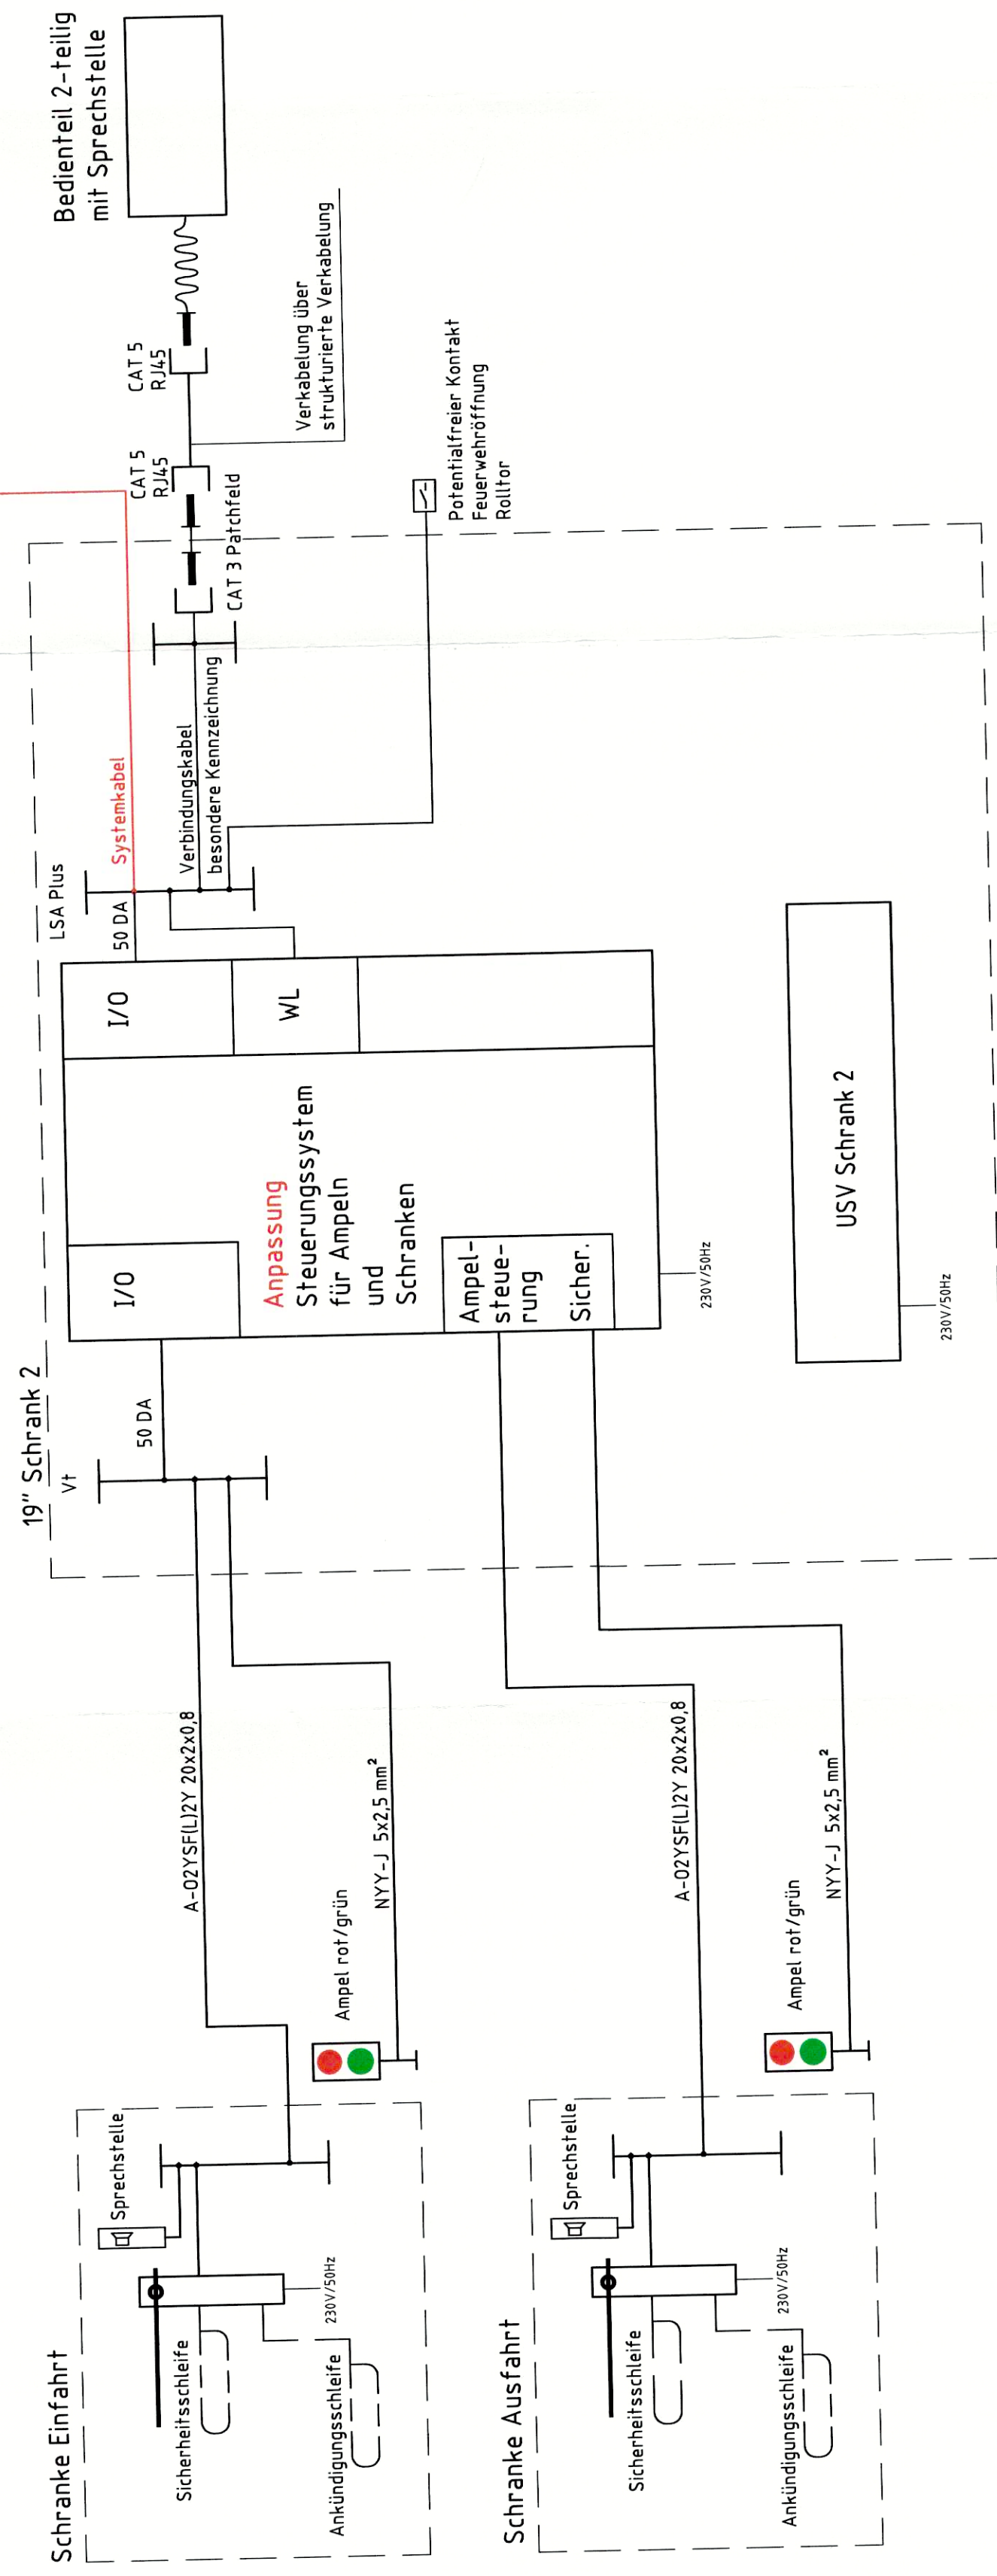


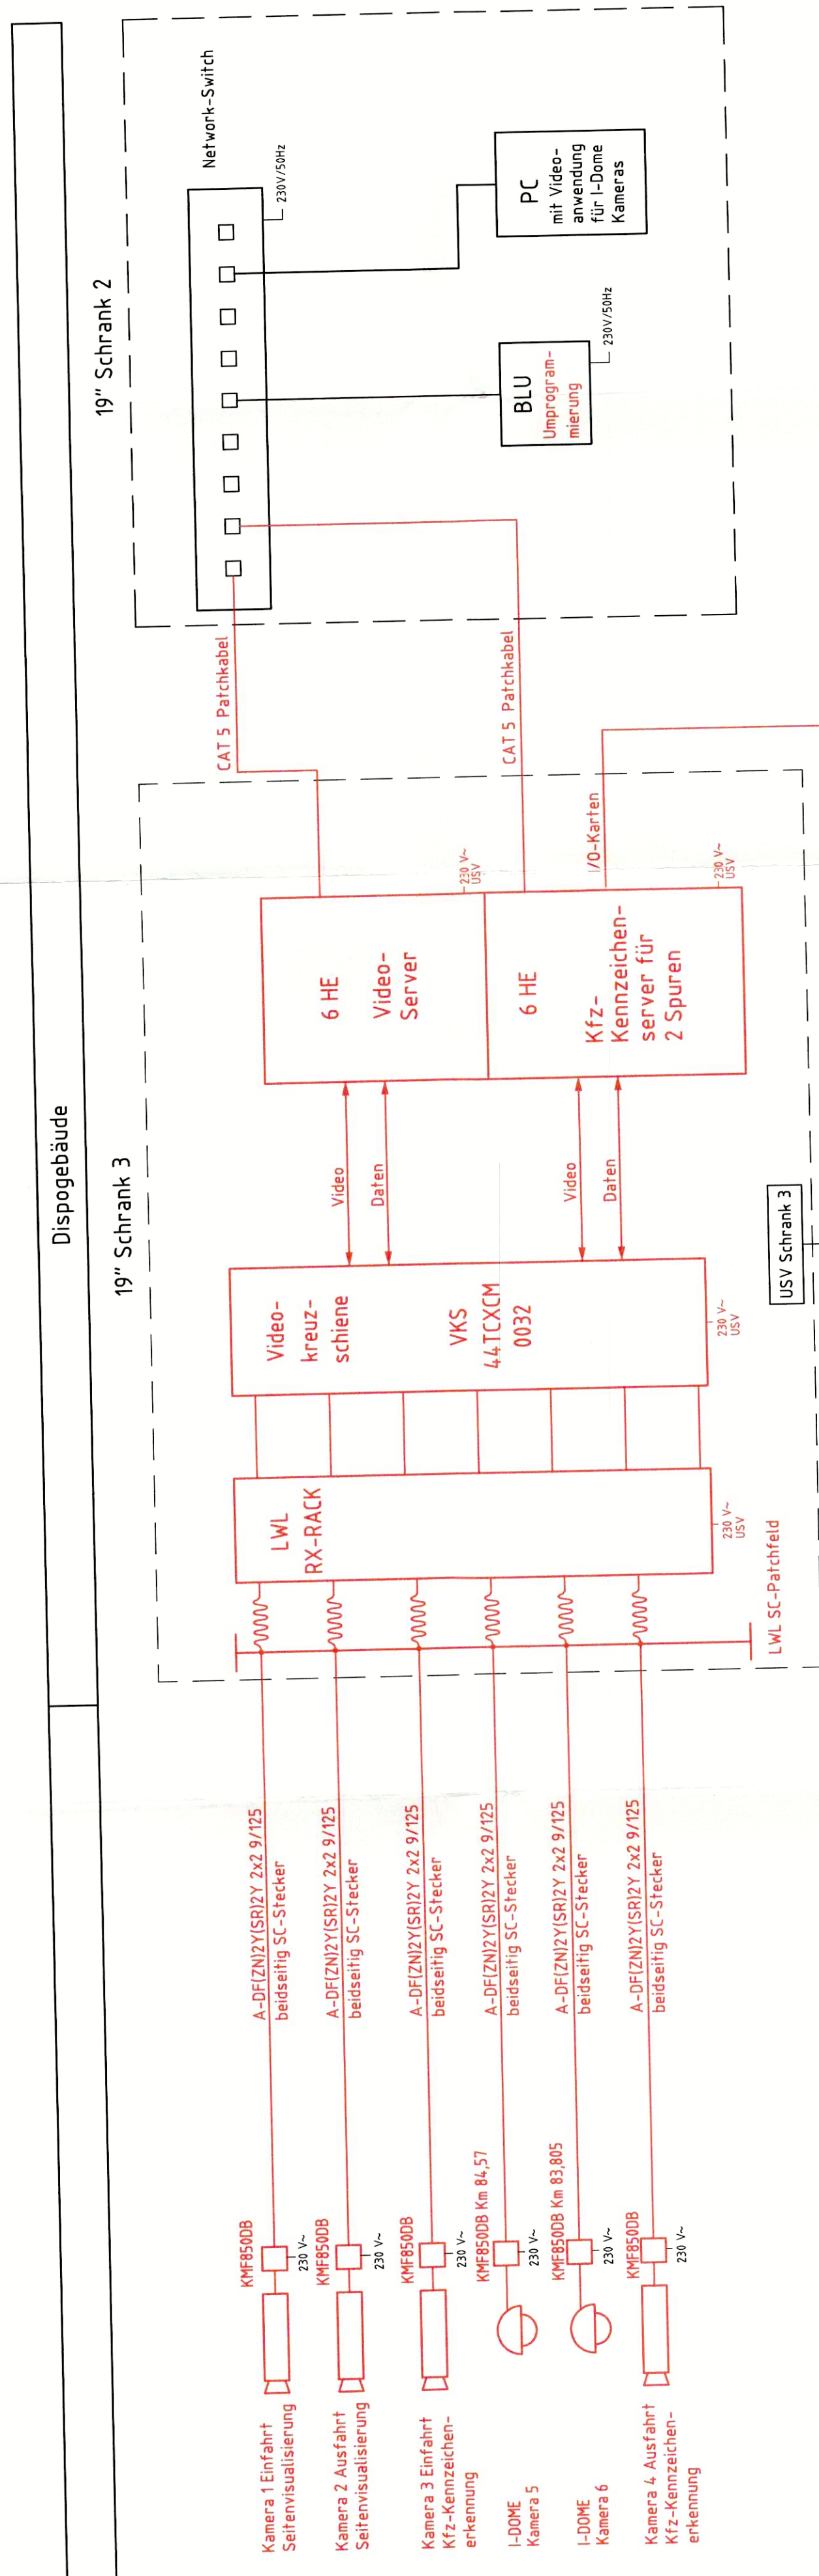

Legende:
- Bestand bzw. benachbarte Planung
- **Neubau**

weitere Prüfergebnisse bzw. Zustimmungen von Dritten o. ähnl.		Die Übereinstimmung mit der Ausführung wird bestätigt: Für die DB ProjektBau GmbH	
fachtechn. bzw. bautechn. Prüfung		(Genehmigungsvermerk des EBA)	
Zur Vorlage beim EBA freigegeben:		Gleichstellung mit Prüfexemplar wird bestätigt:	
Zur Ausführung freigegeben:		Zur Ausführung freigegeben:	
Dat., Name, Unterschrift		Dat., Name, Unterschrift	
Nr.	Änderung / Ergänzung	Datum	Name / Stelle
a	Montomodelkabel	18.10.05	Matthäi
 DE-Consult Deutsche Eisenbahn-Consulting GmbH Postfach 73 01 08 D - 10321 Berlin Bornitzstraße 73-75 D - 10345 Berlin		Planart Ausführungsplanung Videosystem Übersichtsplan	
Im Namen und für Rechnung des Bauherrn  DB Netz Deutsche Bahn Gruppe		Planzeichen / Nr. / Ordnung / AZ NTU-5-09-FU2-001a	
Bauvorhaben:		Videosystem	
Melldate ohne Format: 0,420x0,780		Datum Unterschrift: Terminal Ulm-Nord/Dornstadt	
ggf. weitere Projektdaten zur Bauvorhaben		Barcode / Ident.-Code	