



Anschaltung IP-Phone Power Inline

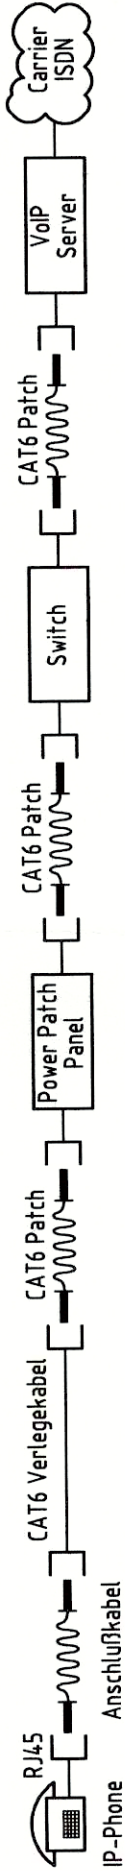

Anschaltung IP-Phone lokales Netzteil



Anschaltung Fax analog

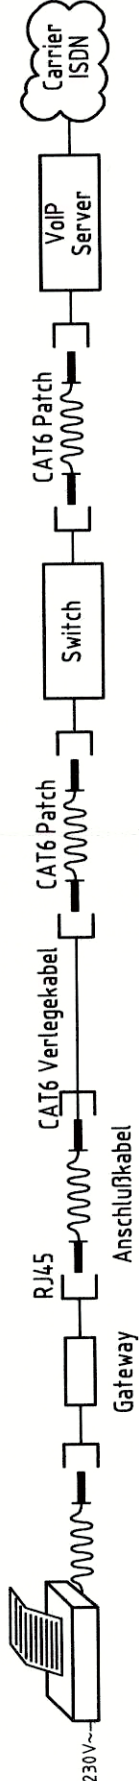

- Legende:
- Bestand
 - Neubau

weitere Prüfergebnisse bzw. Zustimmungen von Dritten o. ähnl.		Die Übereinstimmung mit der Ausführung wird bestätigt: Für den Auftragnehmer Für die DB ProjektBau GmbH	
fachtechn. bzw. bautechn. Prüfung		(Genehmigungsvermerk des EBA)	
Zur Vorklage beim EBA freigegeben:		Gleichstellung mit Prüfexemplar wird bestätigt:	
Zur Ausführung freigegeben:		Zur Ausführung freigegeben:	
Dat., Name, Unterschrift		Dat., Name, Unterschrift	
Nr.		Name / Stelle	
Änderung / Ergänzung		Datum	
Prüfdaten		Prüfdaten	
Blatt-Nr.		Blatt-Nr.	
Auftrags-Nr.		Auftrags-Nr.	
Name		Name	
Datum		Datum	
bearb.		bearb.	
gez.		gez.	
gepr.		gepr.	
Koordinator:		Koordinator:	
Planzeichen/-Nr./-codierung / AZ		Planzeichen/-Nr./-codierung / AZ	
NTU-5-09-FU2-001		NTU-5-09-FU2-001	
Im Namen und für Rechnung des Bauherren		Im Namen und für Rechnung des Bauherren	
DB Netz Deutsche Bahn Gruppe		DB Netz Deutsche Bahn Gruppe	
Datum:		Datum:	
Unterschrift:		Unterschrift:	
Bauvorhaben:		Bauvorhaben:	
Terminal Ulm-Nord/Dornstadt		Terminal Ulm-Nord/Dornstadt	
Höhenystem		Höhenystem	
Koordinatensystem		Koordinatensystem	
ggf. weitere Projektdaten zum Bauvorhaben		ggf. weitere Projektdaten zum Bauvorhaben	
Barcode / Ident-Code		Barcode / Ident-Code	