



Positionierung der Leerrohre gemäß DUSS



Frontansicht (1 : 20)

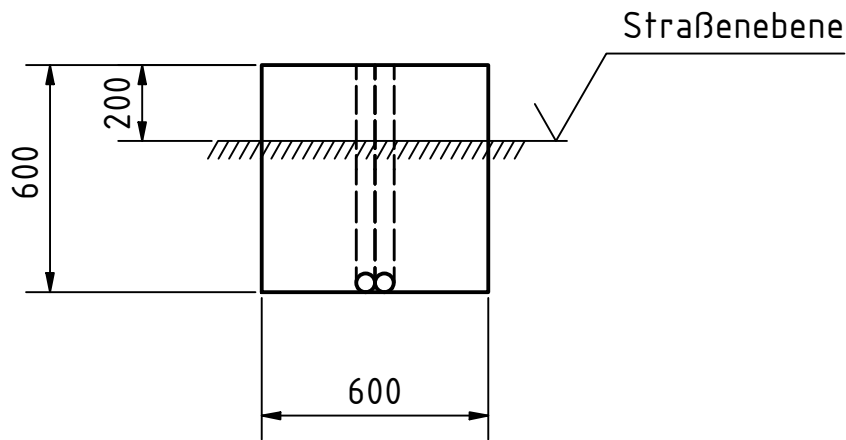

Seitenansicht links (1 : 20)

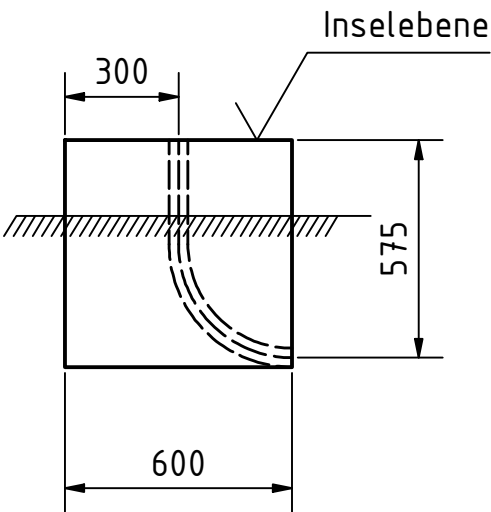

Draufsicht (1 : 20)

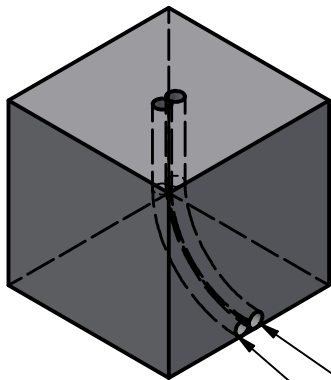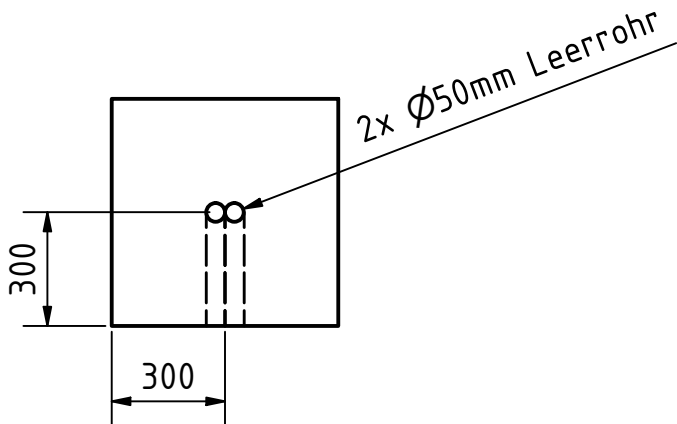

Ankommendes Datenkabel
Ankommendes Stromkabel

ANMERKUNGEN:

- Druckfestigkeitsklasse C20/25.
- Fundamente unbewehrt.
- Sichtbare Betonkanten mit Dreikantleiste brechen.
- Die Oberfläche muss glatt und eben sein.
- Keine scharfen Kanten an der Oberfläche der Leerrohre.
- Leerrohre sollten oben in der Mitte des Blocks heraustreten.
- Biegeradius Leerrohre mindestens 300mm


Gilt nur für die Ausschreibung

Anlage 3.3.12


	SUBJECT						
	Videotor- und Schrankenanlagen						
				Date	Name	Betonfundament Typ A Kommunikationssäule	
			Drawn	24/08/2021	TijsD		
			Checked				
			Standard				
			All dimensions in mm				
02	23/04/2024	ThomasB				CAMCO	1
01	17/04/2024	ThomasB					
00	27/03/2024	ThomasB					
Revision	Date	Name					A3

Positionierung der Leerrohre gemäß DUSS


Frontansicht (1 : 20)

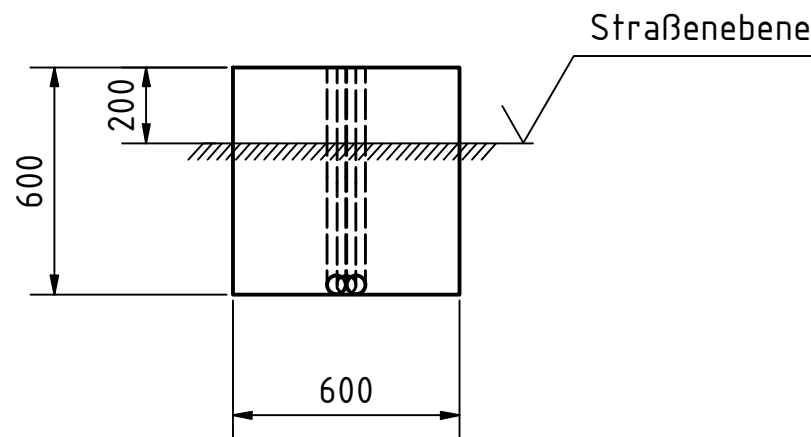


Seitenansicht links (1 : 20)

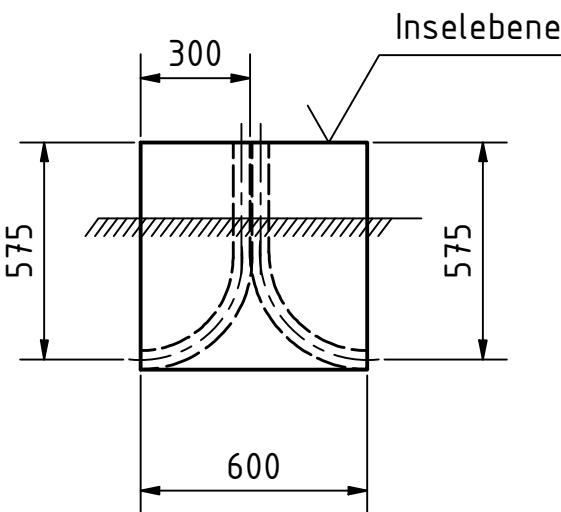

Draufsicht (1 : 20)

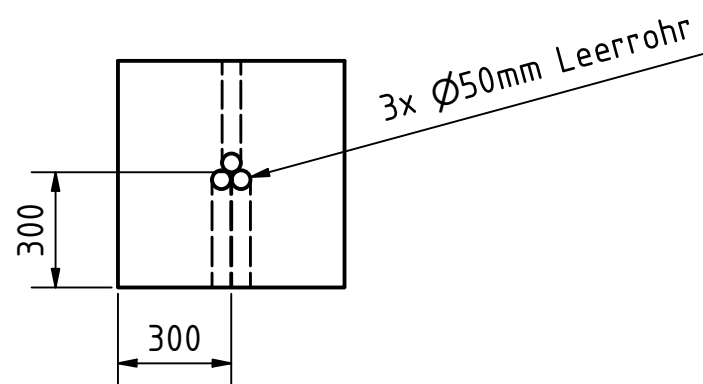

Signalkabel zur Schranke

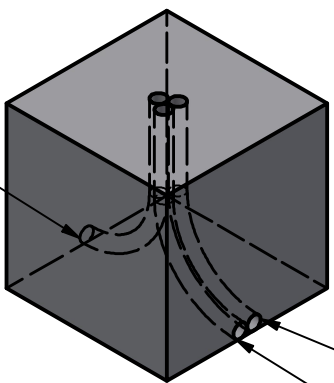

Ankommendes Stromkabel

Ankommendes Netzkabel

Gilt nur für die Ausschreibung

Anlage 3.3.12


	SUBJECT					
	Videotor- und Schrankenanlagen					
				Date	Name	Betonfundament Typ B Ampel/KFZ
			Drawn	24/08/2021	TijsD	
			Checked			
			Standard			
			All dimensions in mm			
02	23/04/2024	ThomasB				CAMCO
01	17/04/2024	ThomasB				
00	27/03/2024	ThomasB				
Revision	Date	Name				
						2
						A3

ANMERKUNGEN:


- Druckfestigkeitsklasse C20/25.
- Fundamente unbewehrt.
- Sichtbare Betonkanten mit Dreikantleiste brechen.
- Die Oberfläche muss glatt und eben sein.
- Keine scharfen Kanten an der Oberfläche der Leerrohre.
- Leerrohre sollten oben in der Mitte des Blocks heraustreten.
- Biegeradius Leerrohre mindestens 300mm

Positionierung der Leerrohre gemäß DUSS



Frontansicht (1 : 20)

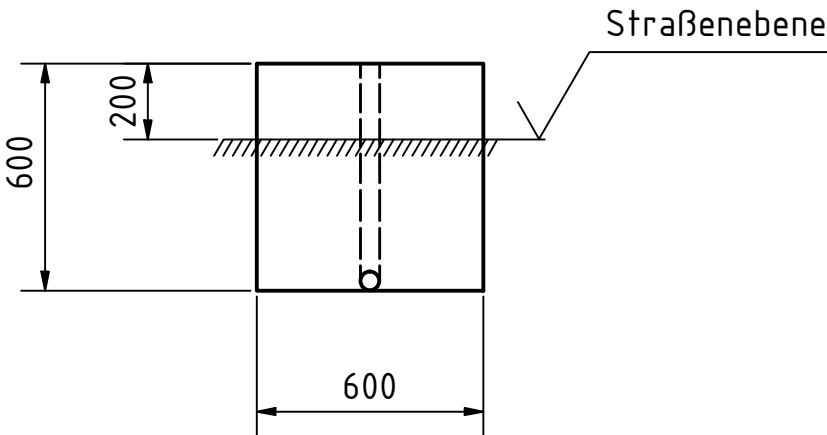

Seitenansicht links (1 : 20)

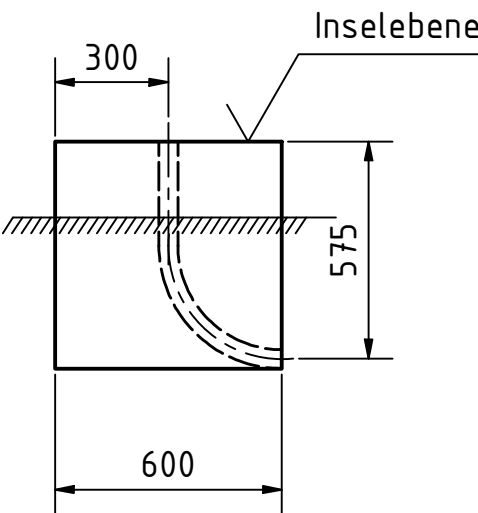

Draufsicht (1 : 20)

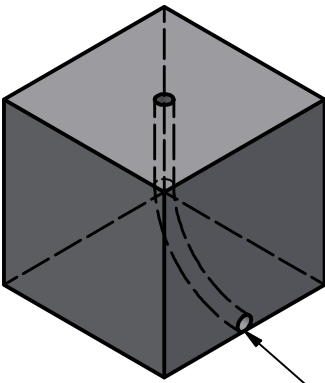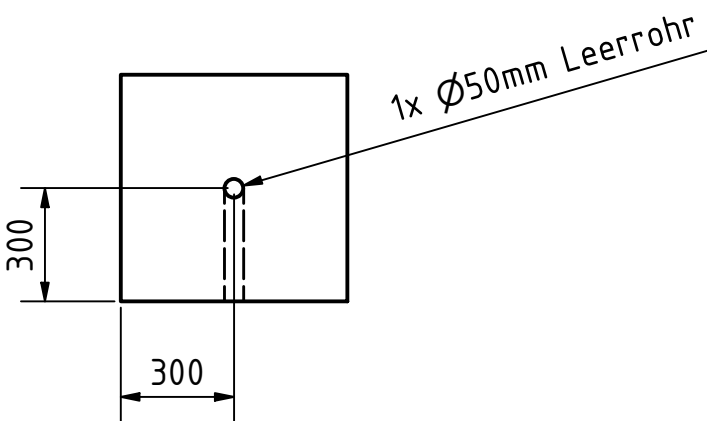

Ankommendes Netzkabel

ANMERKUNGEN:

- Druckfestigkeitsklasse C20/25.
- Fundamente unbewehrt.
- Sichtbare Betonkanten mit Dreikantleiste brechen.
- Die Oberfläche muss glatt und eben sein.
- Keine scharfen Kanten an der Oberfläche der Leerrohre.
- Leerrohre sollten oben in der Mitte des Blocks heraustreten.
- Biegeradius Leerrohre mindestens 300mm

Gilt nur für die Ausschreibung

Anlage 3.3.12


SUBJECT					
Videotor- und Schrankenanlagen					
		Date	Name	Betonfundament Typ C Kamera	
		Drawn	24/08/2021 TijsD		
		Checked			
		Standard			
		All dimensions in mm			
02	23/04/2024	ThomasB			3
01	17/04/2024	ThomasB			
00	27/03/2024	ThomasB			
Revision	Date	Name			A3
				CAMCO	

Positionierung der Leerrohre gemäß DUSS


Gilt nur für die Ausschreibung

Anlage 3.3.12



Frontansicht (1 : 20)

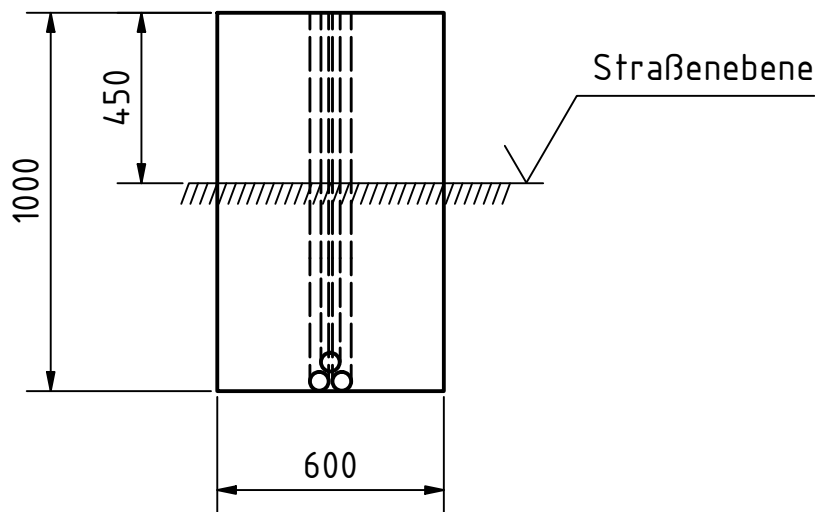

Seitenansicht links (1 : 20)

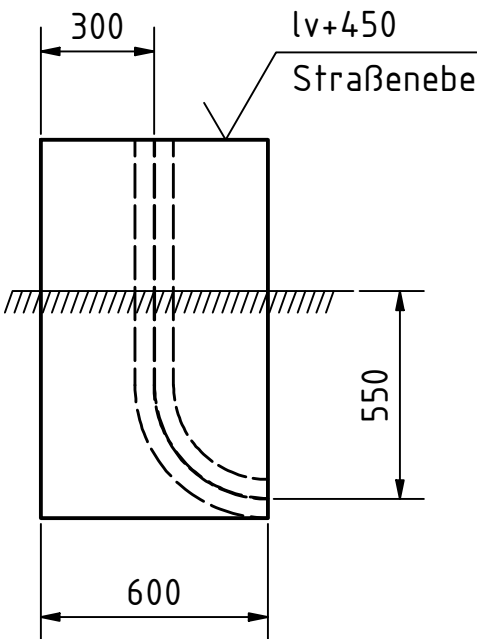

Draufsicht (1 : 20)

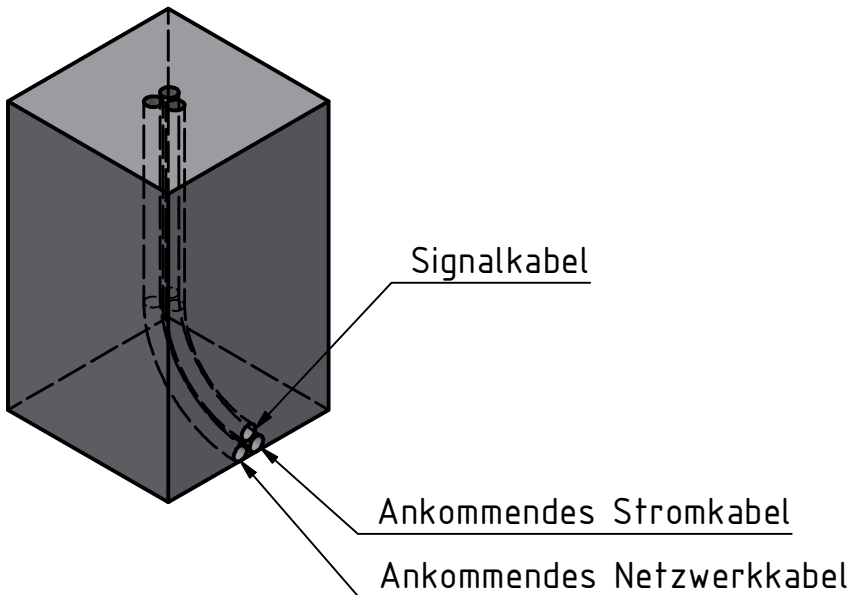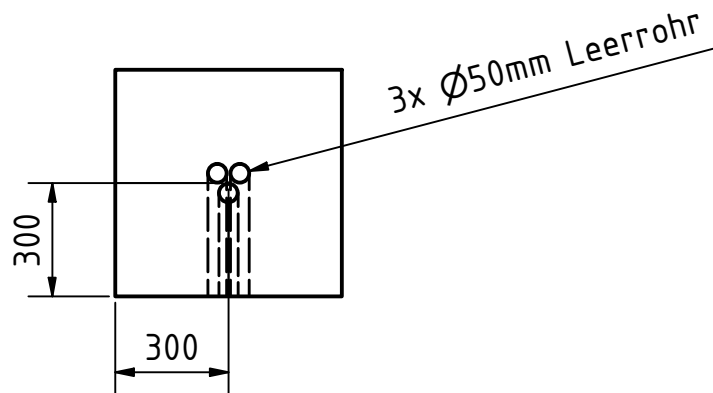

ANMERKUNGEN:






- Druckfestigkeitsklasse C20/25.
- Fundamente unbewehrt.
- Sichtbare Betonkanten mit Dreikantleiste brechen.
- Die Oberfläche muss glatt und eben sein.
- Keine scharfen Kanten an der Oberfläche der Leerrohre.
- Leerrohre sollten oben in der Mitte des Blocks heraustreten.
- Biegeradius Leerrohre mindestens 300mm

	SUBJECT					
	Videotor- und Schrankenanlagen					
				Date	Name	Betonfundament Typ D Schranke
			Drawn	24/08/2021	TijsD	
			Checked			
			Standard			
			All dimensions in mm			
02	23/04/2024	ThomasB				4
01	17/04/2024	ThomasB				
00	27/03/2024	ThomasB				
Revision	Date	Name				
			CAMCO			A3

Positionierung der Leerrohre gemäß DUSS

Gilt nur für die Ausschreibung

Anlage 3.3.12

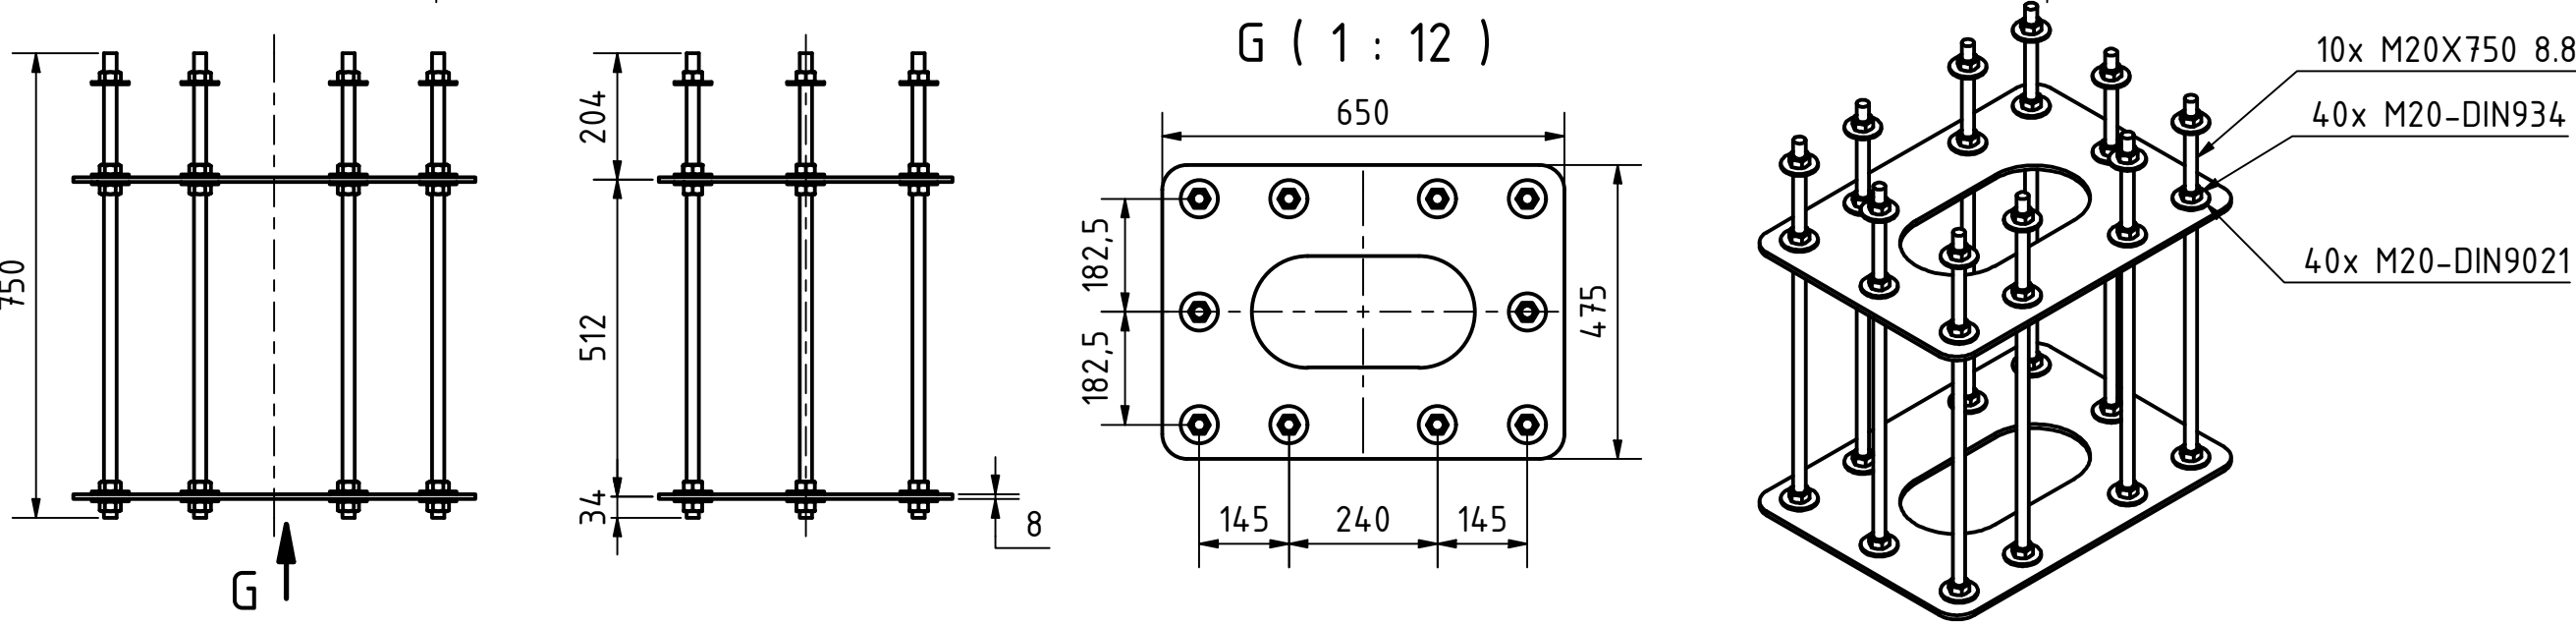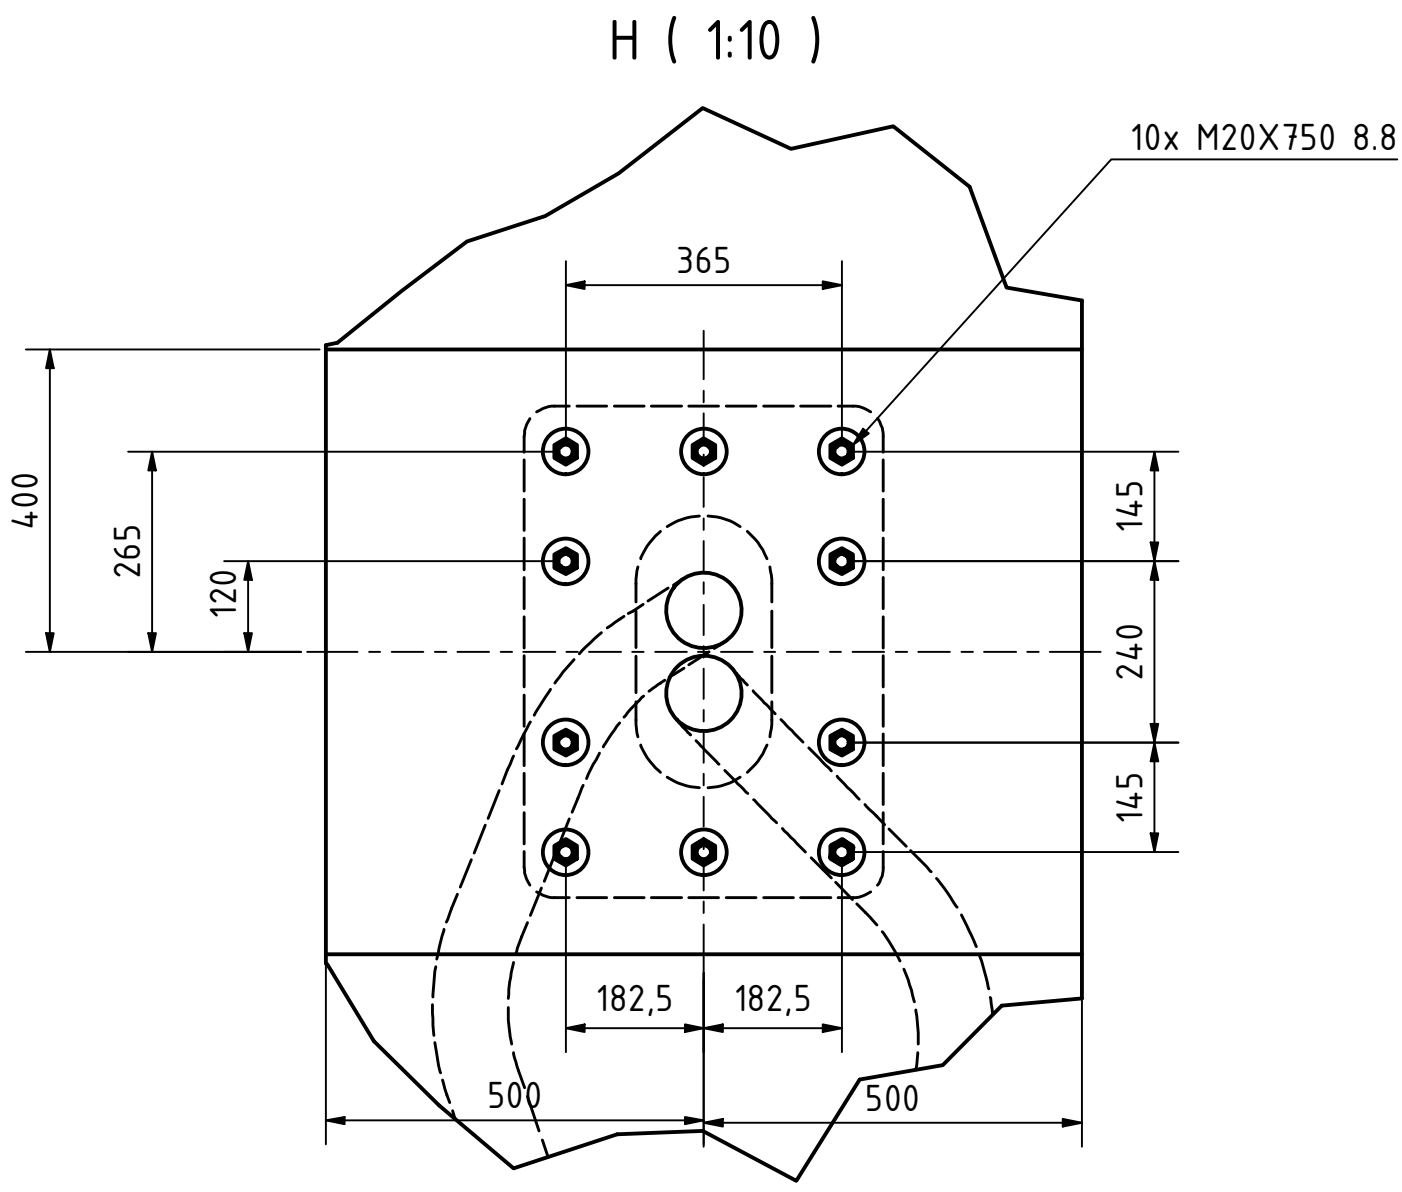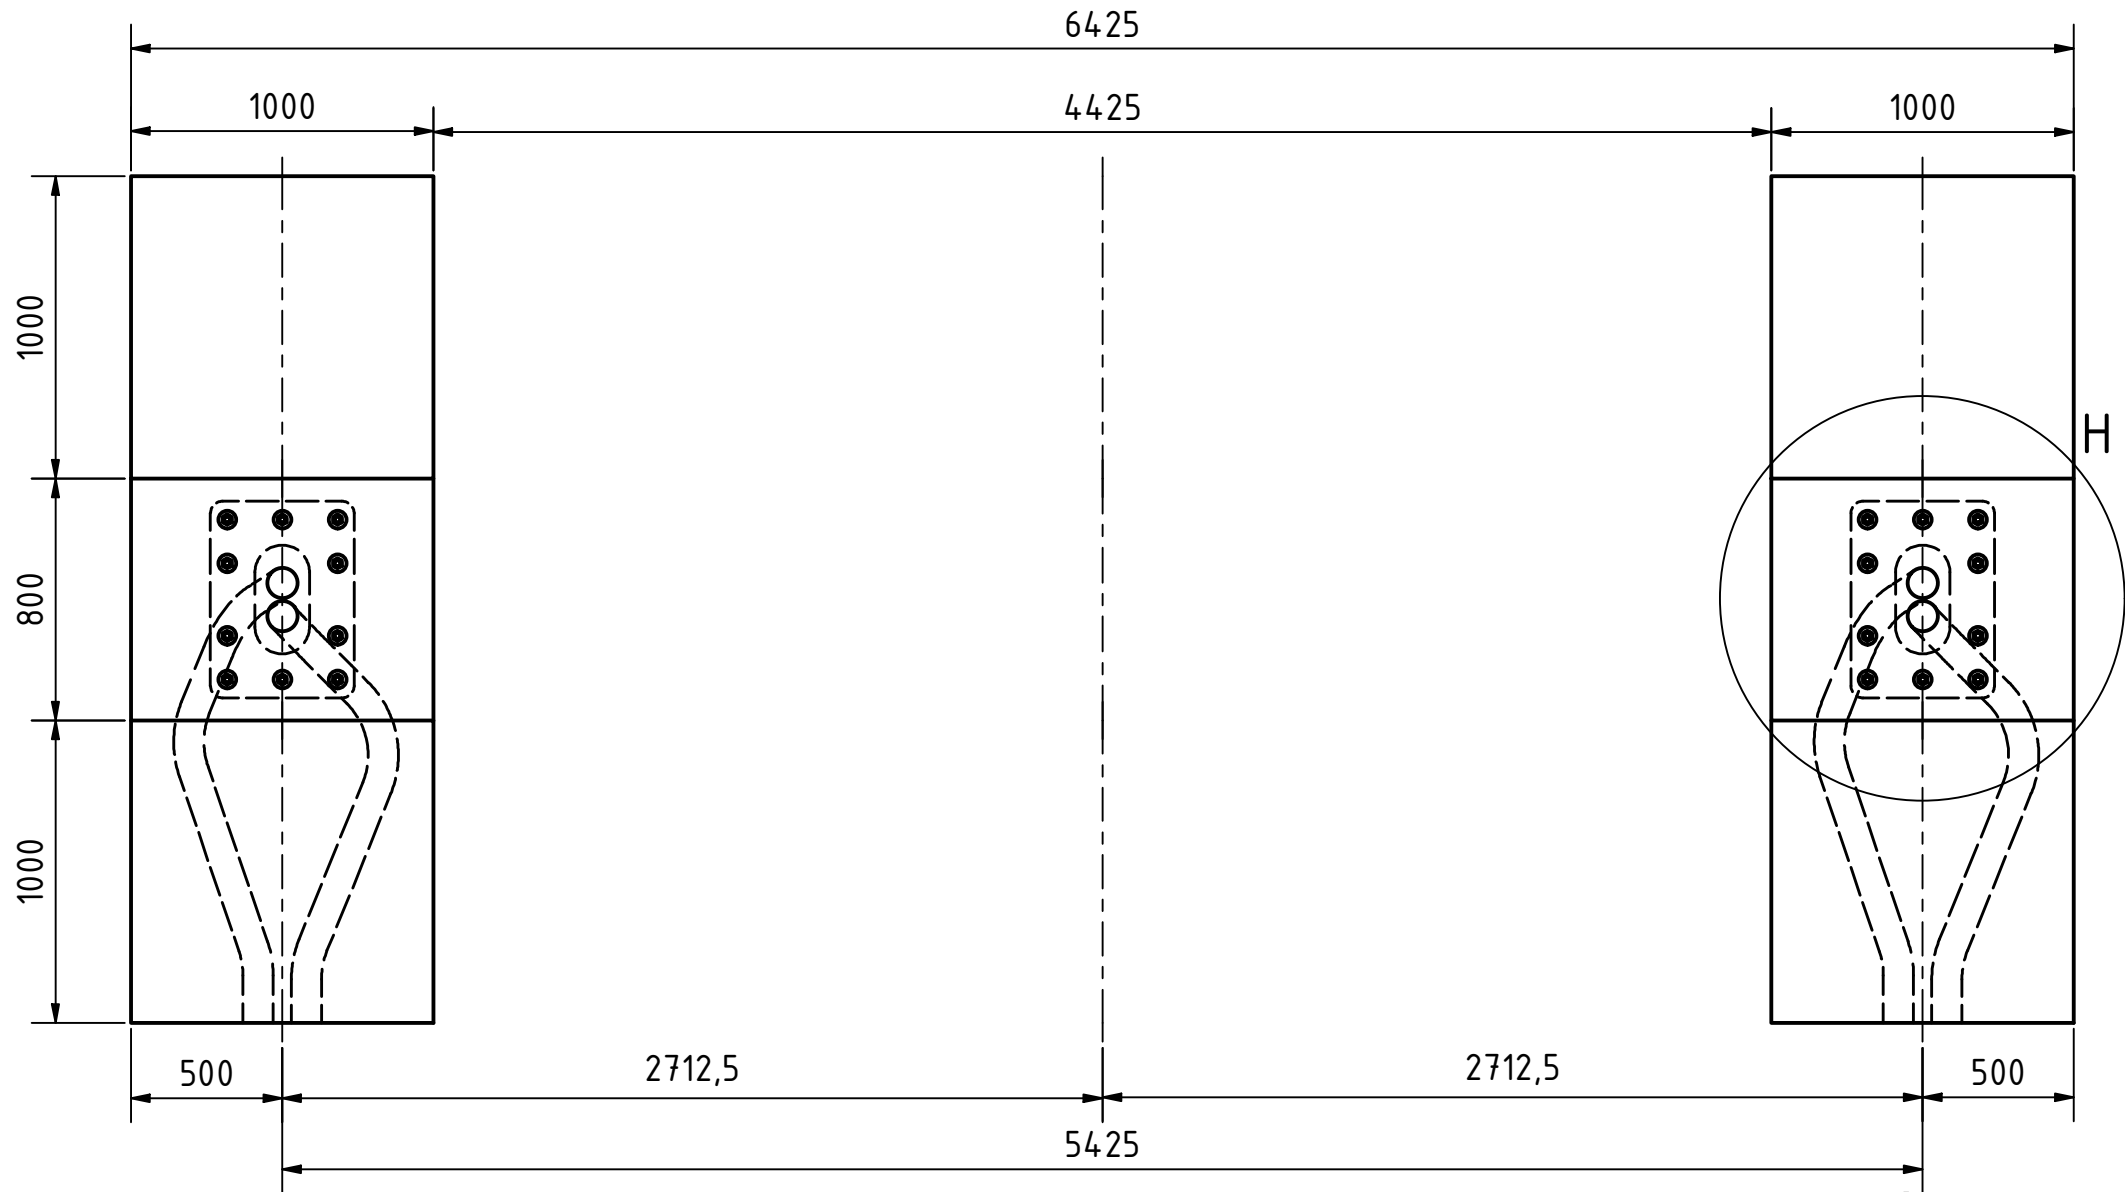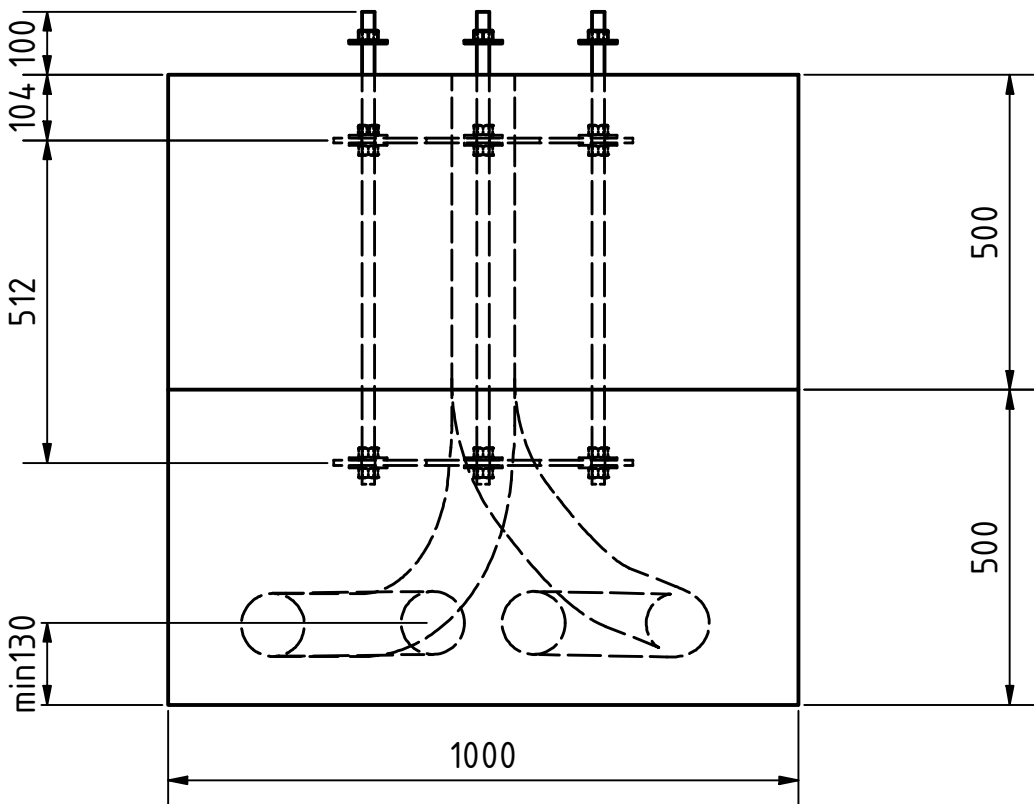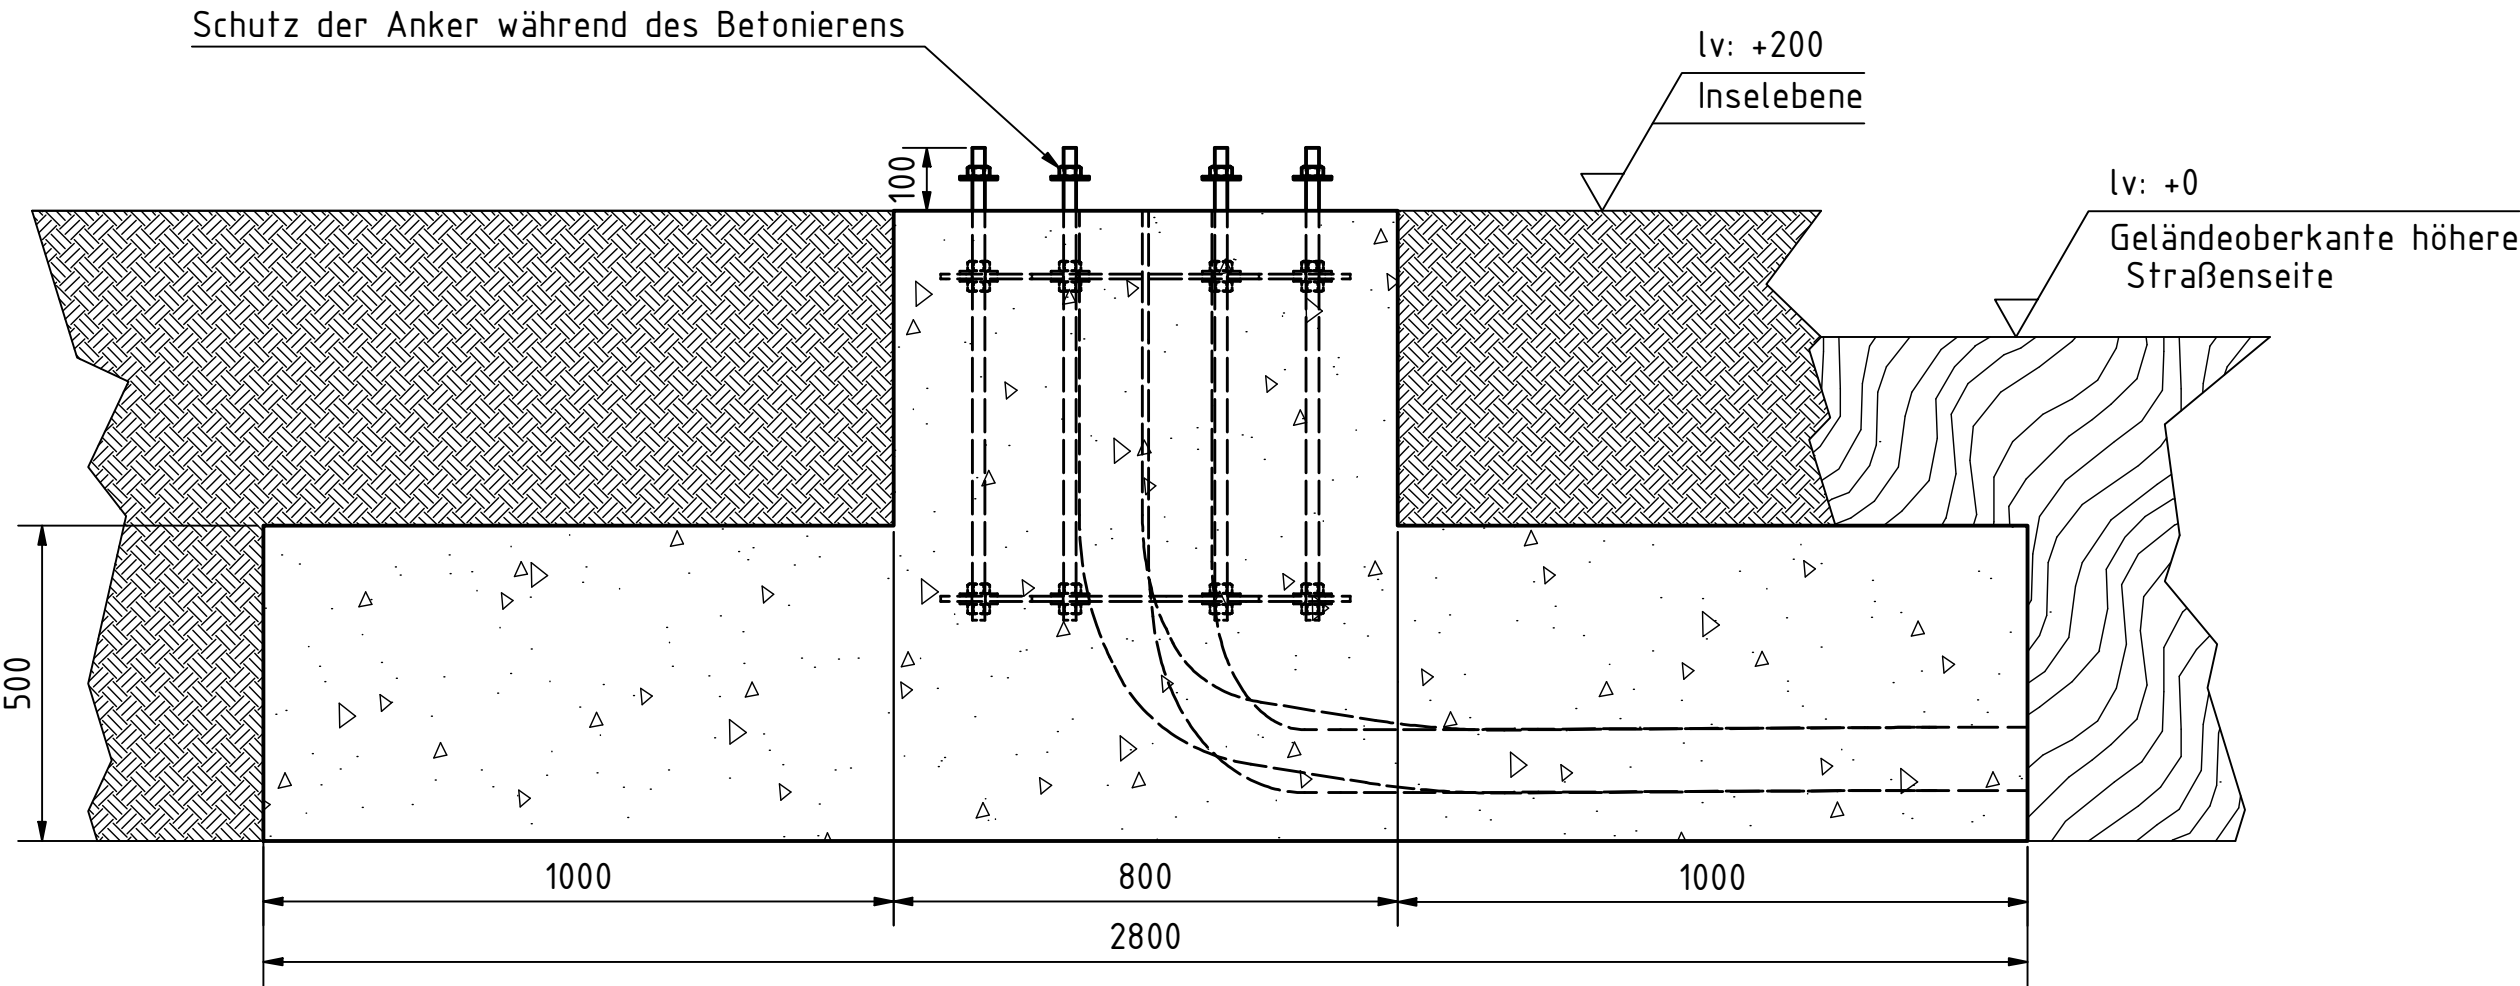

ANMERKUNG:

- Ankerkäfge werden immer von Camco geliefert
- Druckfestigkeitsklasse C30/37 gemäß Statik erstellt von DUSS
- Die Leerrohre müssen min 20 mm über der untersten Bewehrungslage liegen
- Biegeradius Leerrohre mindestens 300mm

SUBJECT							
Videotor- und Schrankenanlagen							
			Date	Name	Betondundament Typ F Videotorfundament, WINDLASTZONE 2		
		Drawn	24/08/2021	TijsD			
		Checked					
		Standard					
		All dimensions in mm					
02	23/04/2024	ThomasB				CAMCO	6
01	17/04/2024	ThomasB					
00	27/03/2024	ThomasB					
Revision	Date	Name					A2