




Draufsicht M 1:20

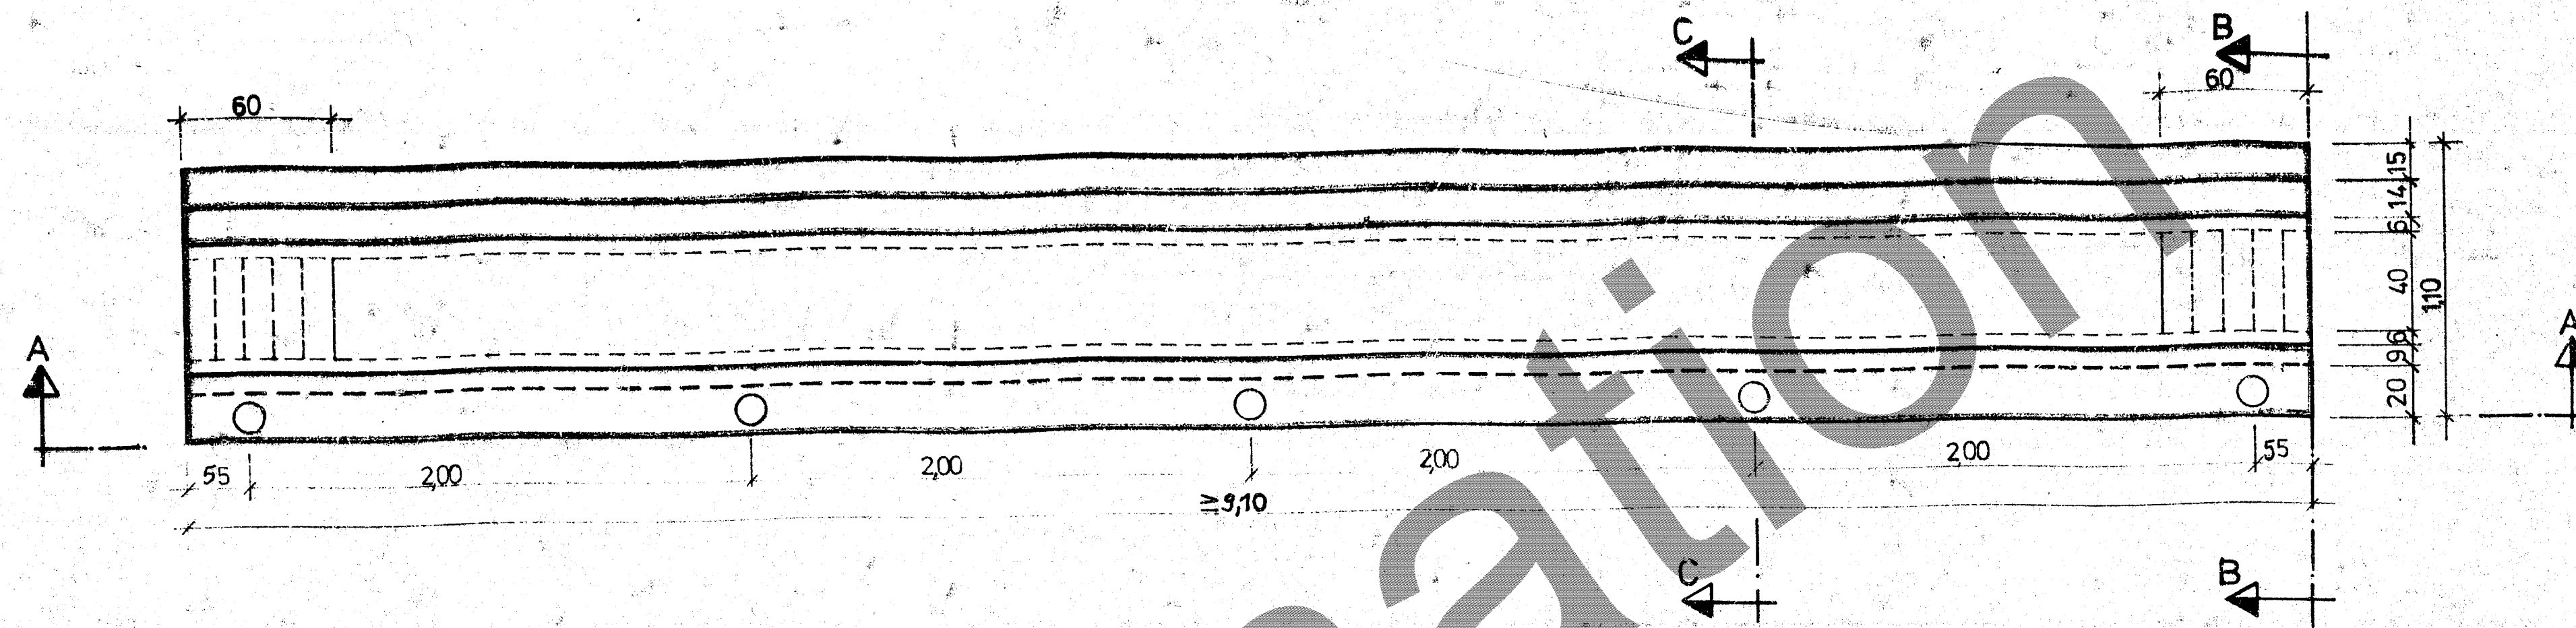

Schnitt B - B M 1:10

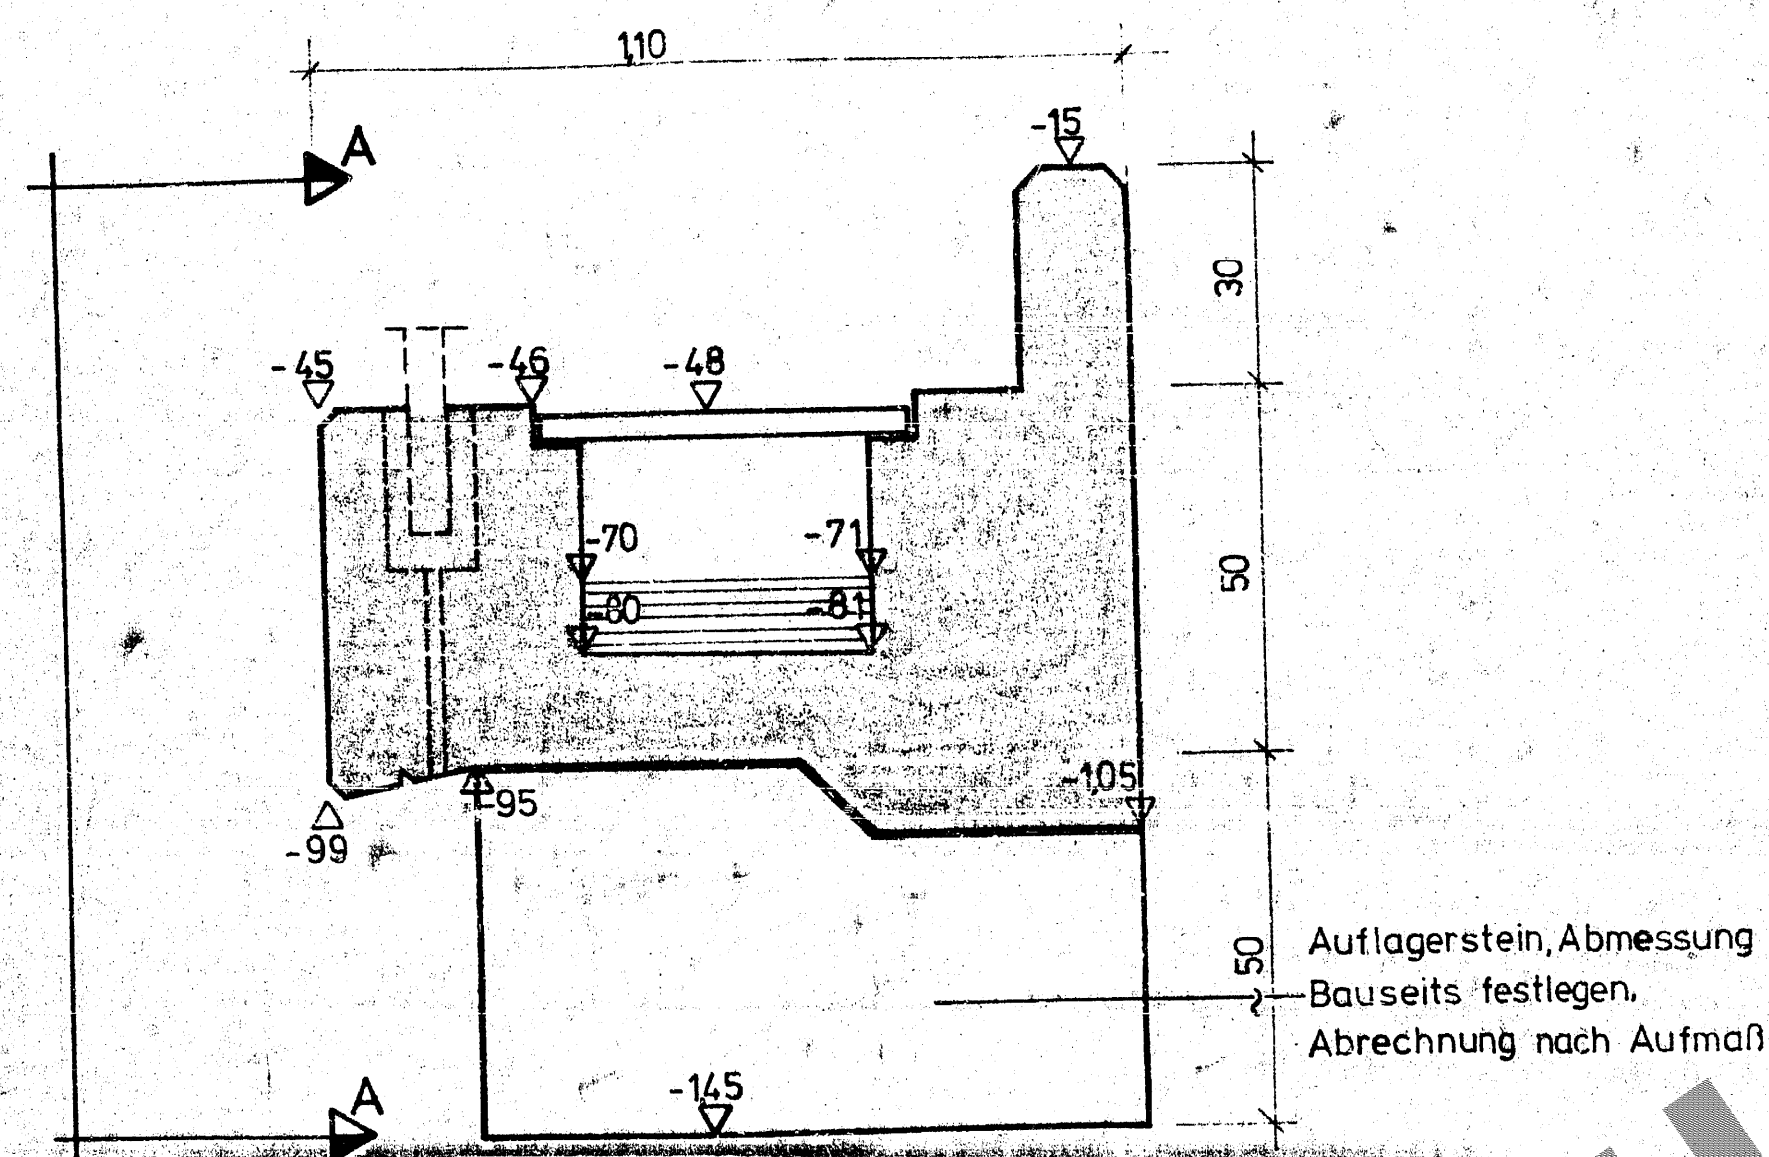


Ansicht A-A M 1:20

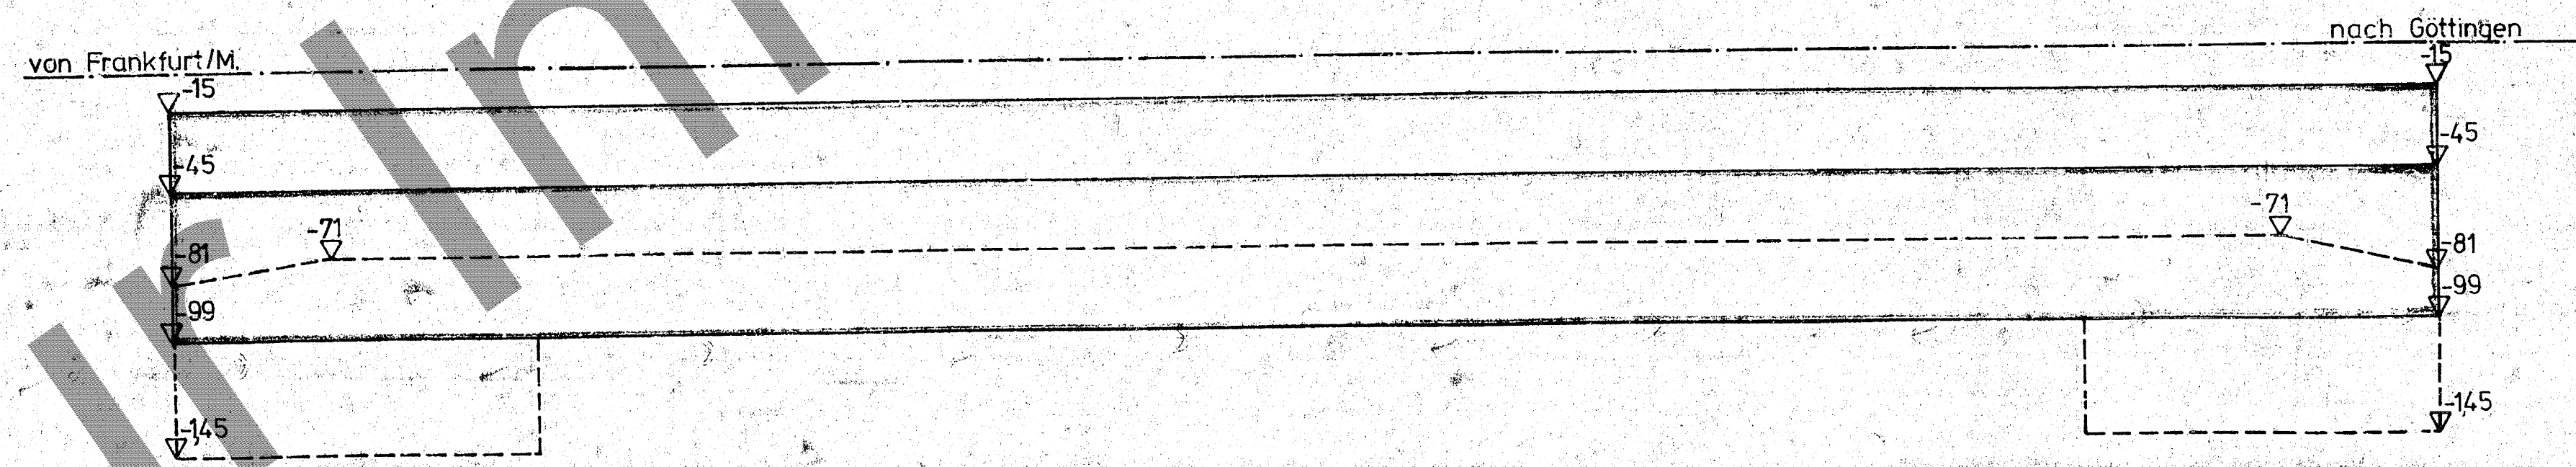

Kabelkanal im Streckenlängsgefälle

Schnitt C - C M 1:10

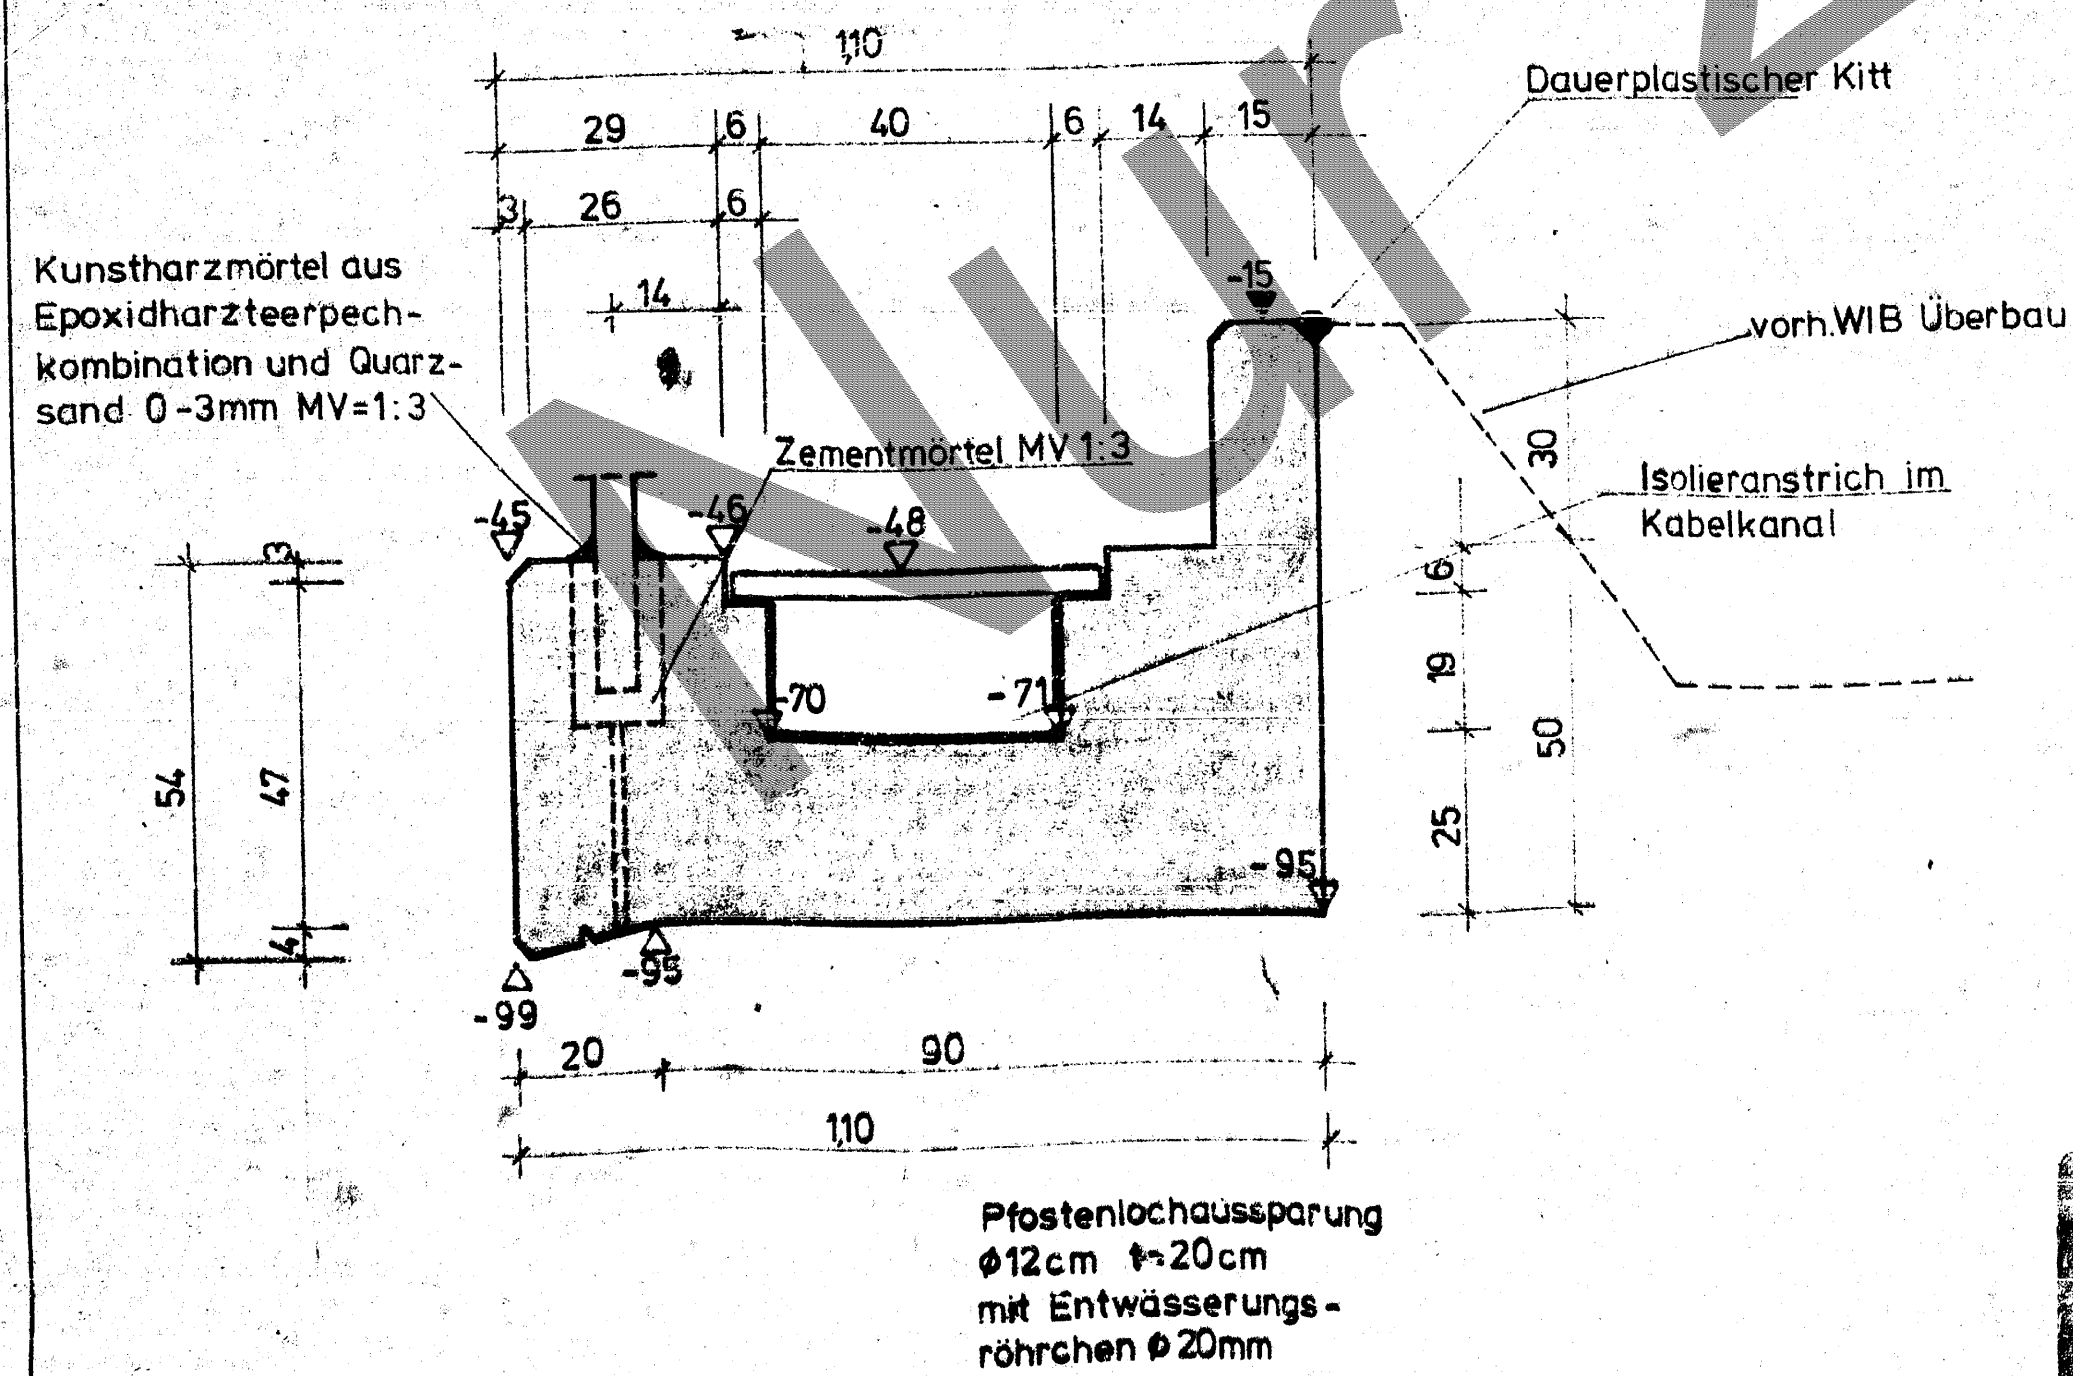

Randbalken 2x herstellen!

Nr.		Änderungen bzw. Ergänzungen		Tag	Name
Bearbeitet im Auftrag der Deutschen Bundesbahn					
Bebra		den 12.5.		1978	
Himmel		den 12.5.		1978	
gez.		12.5.78		Rele	
Die Übereinstimmung der Zeichnung mit der Ausführung bestätigt <i>Kerstner</i> den 20.6. 1978 für den Auftragnehmer <i>Kerstner</i> für die DB: <i>Hain</i>					
Belastungsannahmen					
Werkstoffe					
B 25 BST 420/500					
geprüft in bezug auf		aufgestellt - gezeichnet		zur Ausführung genehmigt	
Statik		12.5.78		den 12.5. 1978	
Konstr.		12.5.78		den 12.5. 1978	
Schweiß		12.5.78		den 12.5. 1978	
Maßstab		1:10		Überführung	
1:10		in km 151,141 der Strecke		Frankfurt/M. - Göttingen	
1:20		Schalplan Randbalken		und Auflager 11.211 (3600)	
Ausgabe vom		Ersatz für		Ursprung	