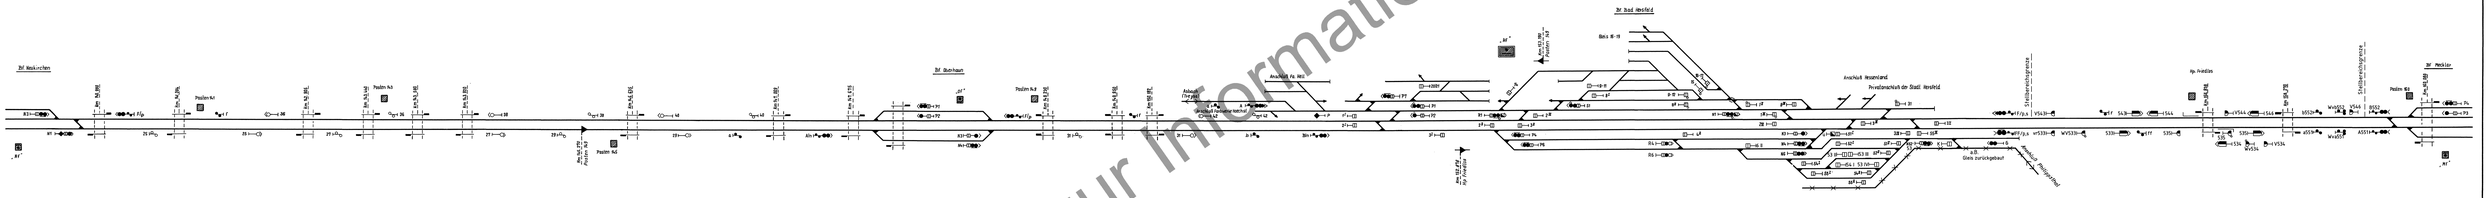

Zeichenerklärung

- theoretische Einschaltpunkte für Schrankenposten
- theoretische Einschaltpunkte für AHA 65

Nur zur Information

Verwaltung dieser Unterlage durch Vertrag auf gesetzlicher Grundlage, soweit nicht durch gesetzliche Vorschriften, Verträge oder auf sonstige Weise etwas anderes bestimmt ist, sind alle Rechte für den Fall der Patenterteilung der GMV. Änderung vorbehalten.

DB Netz AG, DB Netz Bad Hersfeld-Meckar
R-BVES 2000 07.05 Hor.

Bearb. 27.11.07 Hörger

Hörger 25.05.07

SIEMENS AG
VWVS
Verkehrsautomatisierung Schienen

47_71.1/6

Deutsche Bundesbahn
B.D. Kassel

Maßstab: Raum Bad Hersfeld

Streckenübersichtsplan

0055.00/16

Ausgabe vom:
B
Ersetzt für: 55/15
Ersetzt durch:

1140058864 | 05 | 20081127 | B | Sa | 20150-06-18T09:40:53 | KarolLindemann | 10260122