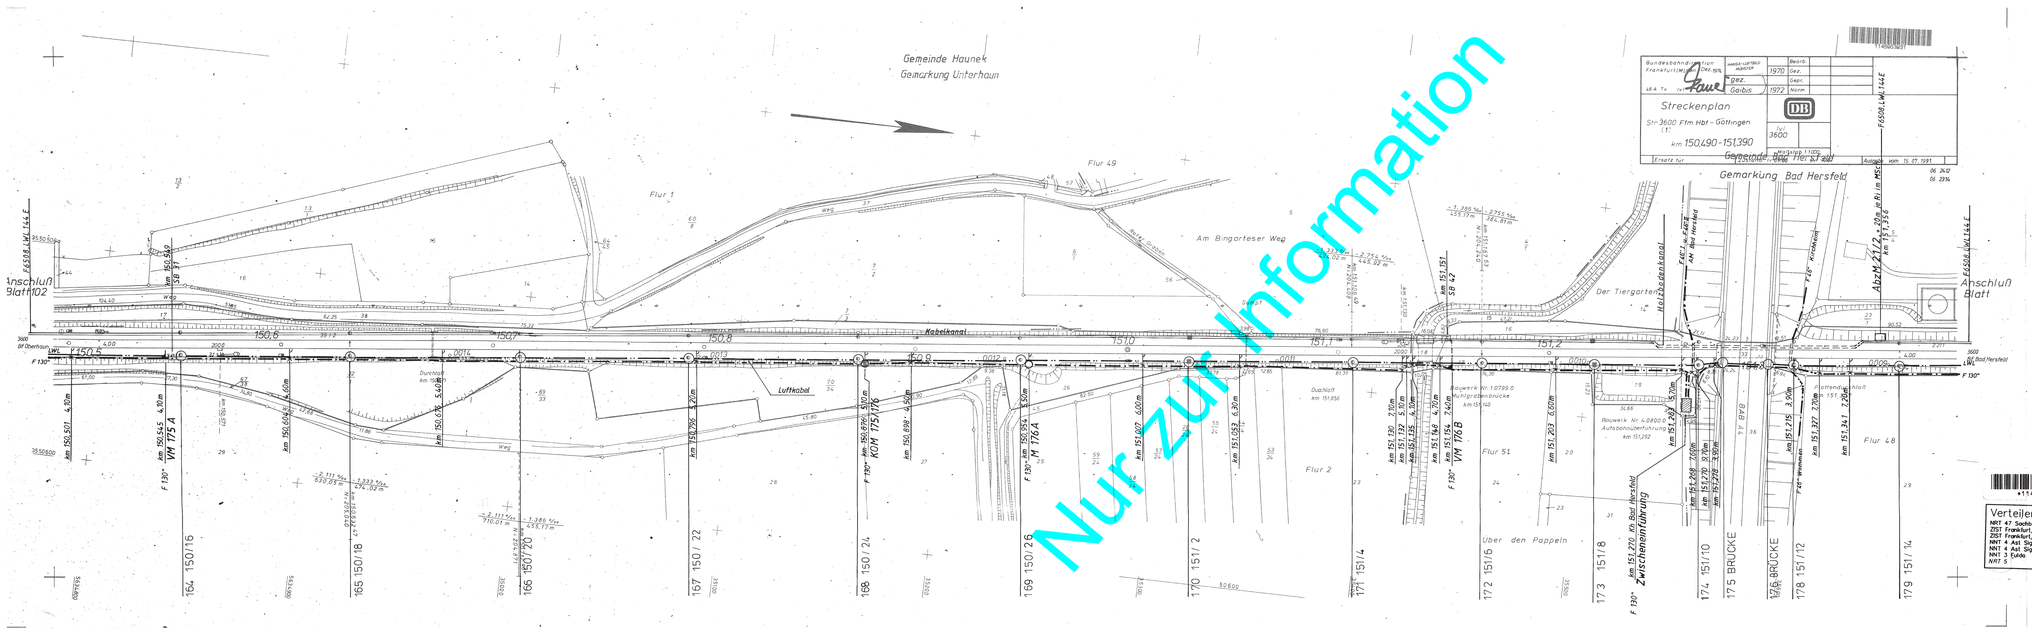

Zeichenerklärung

LWL Luftkabel

Nr.	Datum	Name	Art der Änderung
2	05.98	Genz	F6508, LWL 144 E eingetragen
1	11.95	[signature]	F 130° aus B-Plan vom 10.57 übernommen

DB Deutsche Bahn Geschäftsbereich Netz RB Frankfurt (M) den 25.9.95

NRT 47 Re [signature]

Zur Ausführung genehmigt: RB Frankfurt (M)

Entwurf aufgestellt: RB Frankfurt (M)

	Datum	Name
bearb.:	2.5.95	J. Gittinger
gez.:	2.5.95	J. Gittinger
gepr.:	25.9.95	[signature]

Dlks 225.3600/258

Ausgabe	1	2	3		
Datum	9.95	11.95	05.98		

Maßstab: 1:1000 B - Planwerk

Lageplan DB - Fernmeldekabel

LWL 5 × 2E (10/125) Fulda - Bebra (Luftkabel)
F 130° (52/78) Fulda - Bebra
F6508, LWL 144 E Fulda - Bebra

{1157024750_Tklk} 3600 Frankfurt - Göttingen km 150,490 - 151,390 Blatt: 81 Bl.

Ursprung: Ersatz für: Ersetzt durch:

225.3600
Bl. 258

Nur zur Information