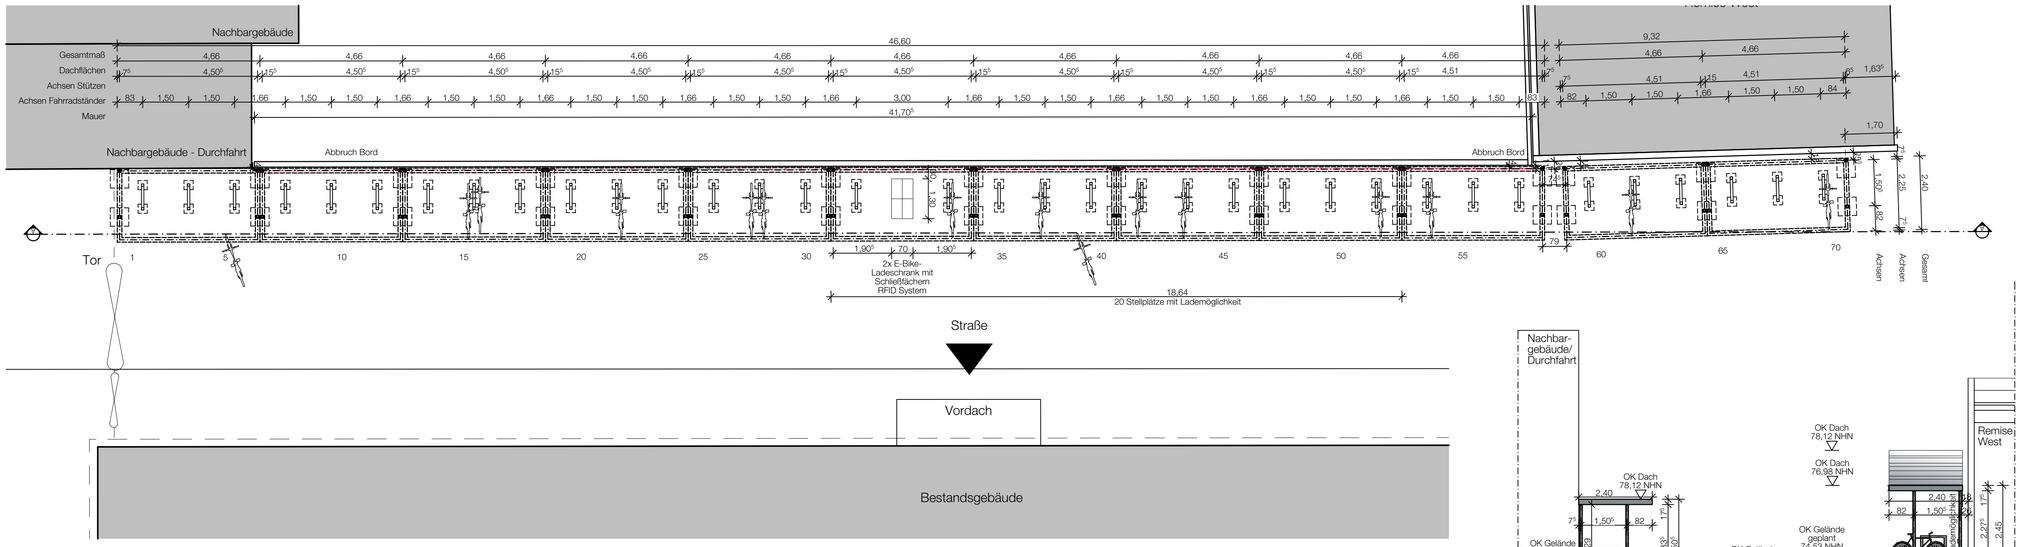

Grundriss

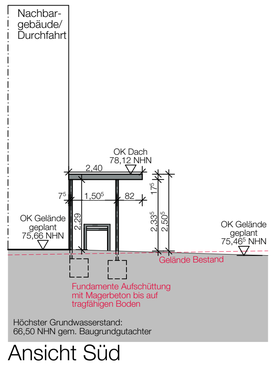

Ansicht Süd

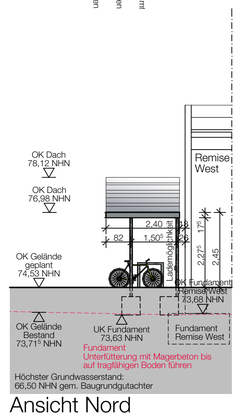

Ansicht Nord

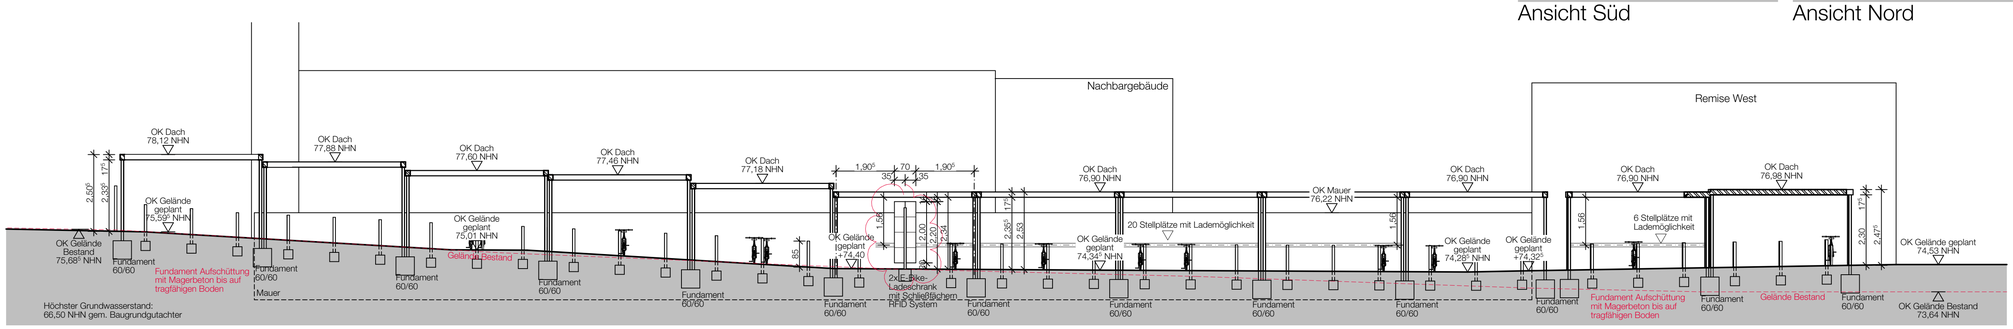

Schnitt A-A

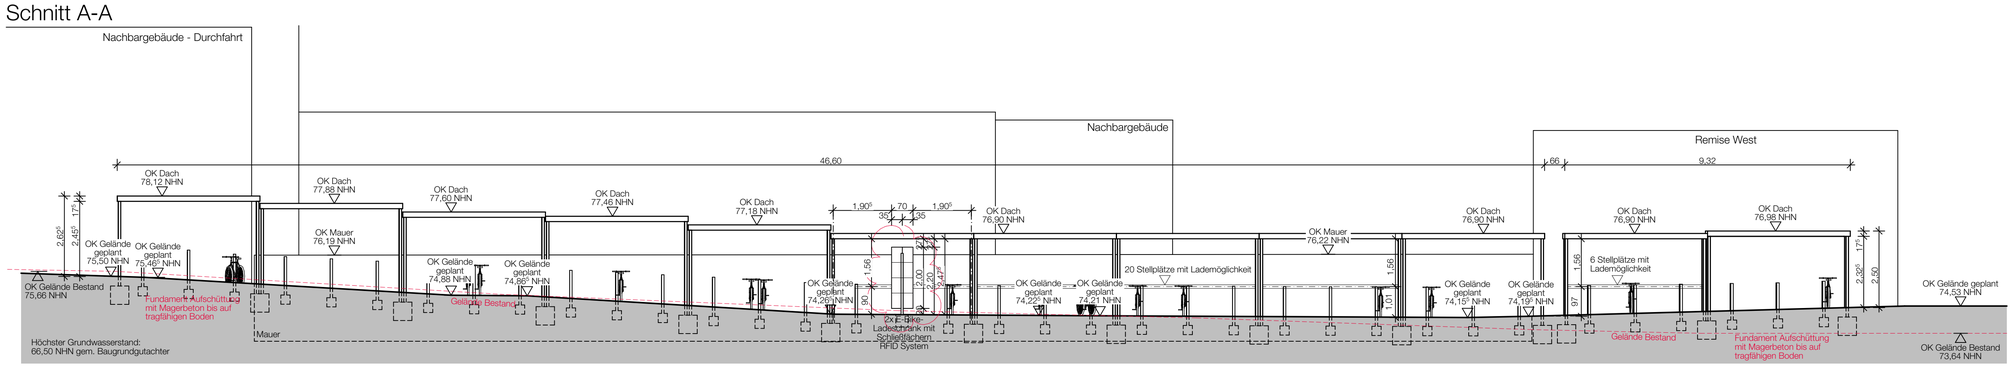

Ansicht Ost

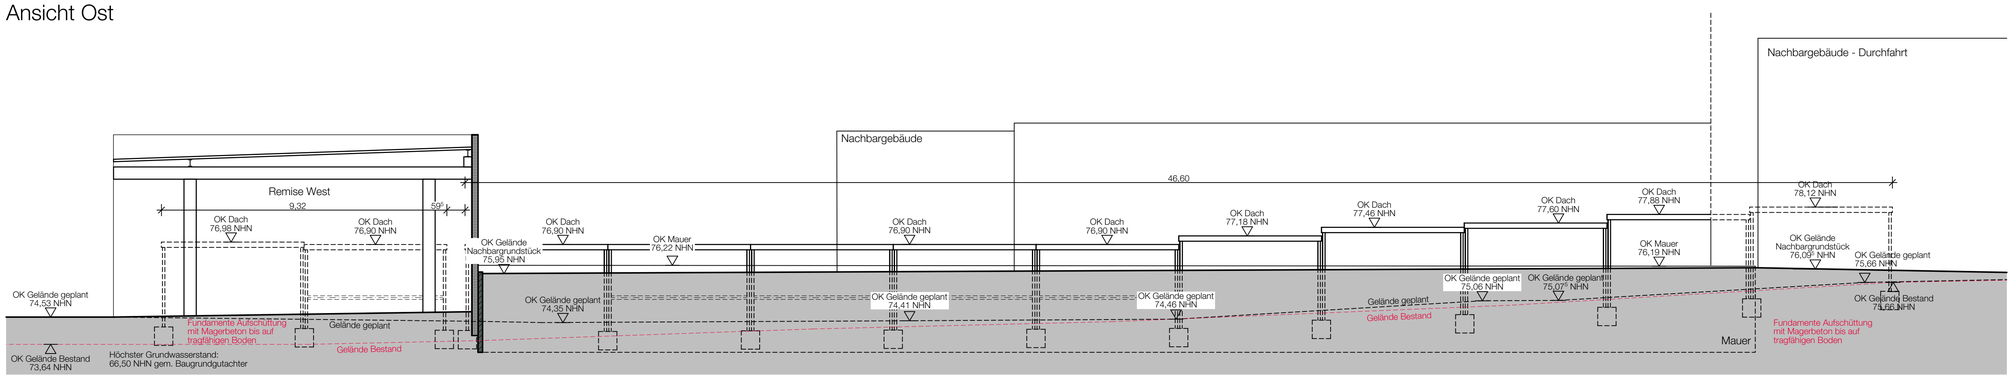

Ansicht West

Bemerkungen

1. Alle Maße sind vor Baubeginn von den Ausführenden verantwortlich zu prüfen. Für die Richtigkeit haftet der Unternehmer.
2. Unstimmigkeiten sind umgehend mit der Bauleitung zu klären
3. Die Hochbauplanung, die Schlitz- und Durchbruchpläne, die Planungen der Fachplaner H/L/S+ELT sowie die Statik sind ergänzend zu beachten
4. Alle tragenden und konstruktiven Bauteile müssen nach geprüfter statischer Berechnung hergestellt werden. Der Unternehmer wird ausdrücklich darauf hingewiesen, sämtliche Ausführungen der Leistungen nach den anerkannten Regeln der Baukunst und dem neuesten Stand der Technik unter Einhaltung aller DIN-Vorschriften, behördlicher sowie sonstiger Herstellerrichtlinien herzustellen. Für die Richtigkeit der Ausführung ist der Unternehmer verantwortlich.
5. Stemmarbeiten an konstruktiven Bauteilen dürfen nur nach schriftlicher Genehmigung vom Statiker durchgeführt werden.
6. Für die Abmessung aller konstruktiven Teile sind nur die Schal- und Bewehrungspläne verbindlich.

1 / A_D_01 — Detailhinweis — Detail Nr. / Zeichnungs Nr.

A / A_S_01 — Schnitt/Ansicht — Schnitt Bez. / Zeichnungs Nr.

Wand-/Decken-Bodenbeläge: Wand; Wand | Raumnummer, Raumname, lt. Höhe NGF | Wand; Boden Decke; Wand

±0,00 = xxx,xx NHN — OKFF / -0,15 OKRF — 3.09 Geschoß-Raumn. — -1.09 = UG, 0.00 = EG, 1.09 = OG

OKFF (Oberkante Fertigfußboden)

OKRF (Oberkante Rohfußboden)

a — Änderungen lt. Index in der Tabelle

Oberfläche Sichtmauerwerk

BRH	Brüstungshöhe	FF	Fertigfußboden
HGW	höchster Grundwasserstand	LDT	luftdichte Tür
DE	Dacheinlauf	RS	Rauchschutzabschluß
OF	Oberfläche	T30, T60, T90	Feuerwiderstandsklasse von Feuerschutzabschlüssen (30,60,90 Min.)
UK	Unterkante	S	Selbstschließend
UZ	Unterzug	D	Dichtschließend
BD	Bodendurchbruch	ELT	Elektro
DA	Deckenaussparung	HZG	Heizung
DD	Deckendurchbruch	LFT	Lüftung
DS	Deckenschlitz	SAN	Sanitär
FR	Futterrohr	TEL	Telefon
UD	Unterzugsdurchbruch		
WA	Wandaussparung		
WD	Wanddurchbruch		

Brüstungshöhen und Öffnungshöhen sind bezogen auf OKFF

Index	Datum	Änderungen/ Ergänzungen
A	26.10.23	Anpassung Fundamente
		Anpassung Ladeschrank

OKFFB ±0,00 = 74,55 NHN

Bauherr: EDG Holding GmbH, Sunderweg 98, 44147 Dortmund, Tel.: 0231/9111111 Fax: 0231/9111555, Email: info@edg.de, Internet: www.edg.de

Architekt: HWR Architekten, Prinz-Friedrich-Karl-Str. 34, 44135 Dortmund, Tel.: 0231/97665-0 Fax: 0231/97665-100, Email: info@architekten-hwr.de, Internet: www.architekten-hwr.de

Fachplaner:
- Haustechnik: M+P Ingenieurbüro f. Gebäudetechnik GmbH, Konrad-Adenauer-Ale 10, 44263 Dortmund
- Elektro: Kleinmann Engineering, Akazienstraße 1-3, 44143 Dortmund
- Statik: HEG Beratende Ingenieure GmbH, Schönhauser Str. 15, 44135 Dortmund
- Schall-/Wärmeschutz: Ingenieurbüro Andreas Reihm, Sedanstraße 14, 42781 Haan
- Brandschutz: Jung-Viering Ingenieure, Westfalendamm 279, 44141 Dortmund

Projekt: Neubau Betriebshof Ost, Hannöversche Straße 78, 44143 Dortmund

Stufe: Ausführungsplanung

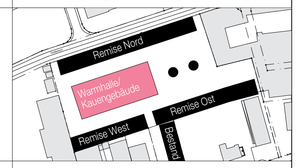

Plan-bezeichnung: Fahrradüberdachung

Maßstab	1:100	Blattgröße	113,5 cm x 59,4 cm
Gezeichnet	LM/SE	Datum (Urspr.)	29.04.2022
Geprüft	GR	28.06.2024	
HWR Projekt-Nr		HWR Zeichn.-Nr.	Index
534/5		A_D_03_A	A