




## Grundriss Entwässerung Fahrradstellplatz

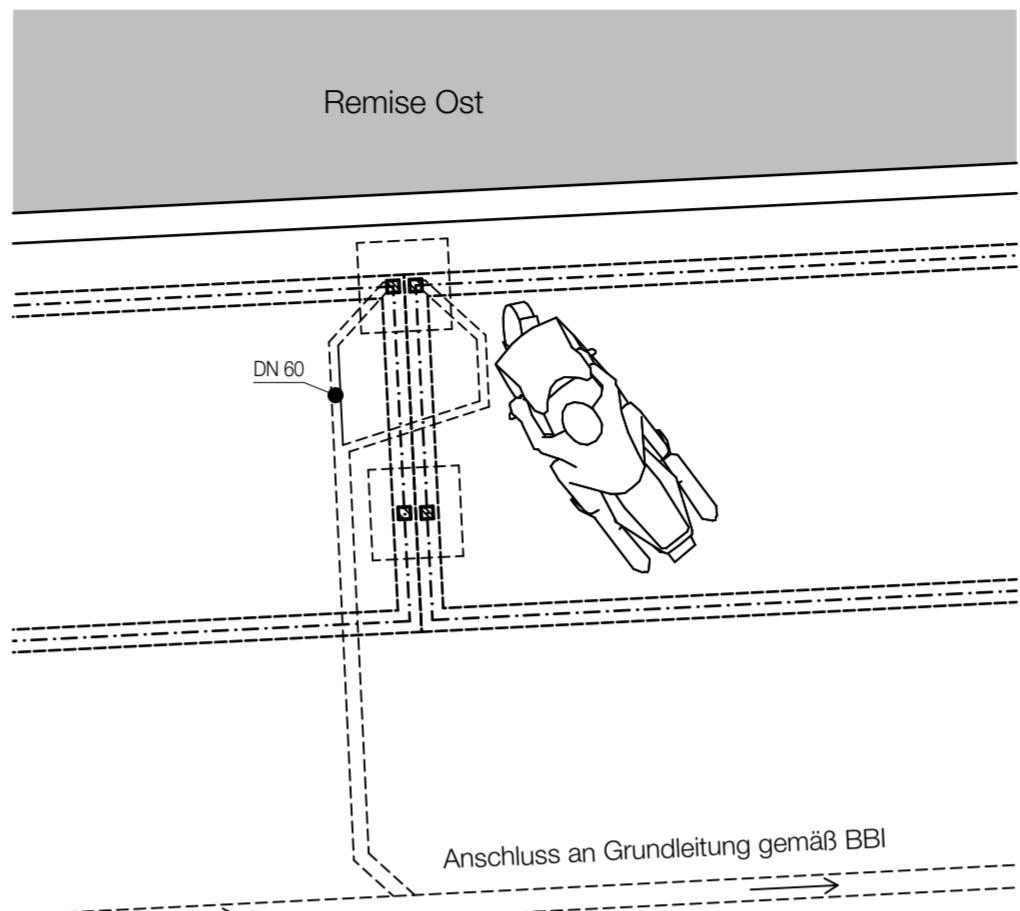

# Grundriss Entwässerung Motorradstellplatz

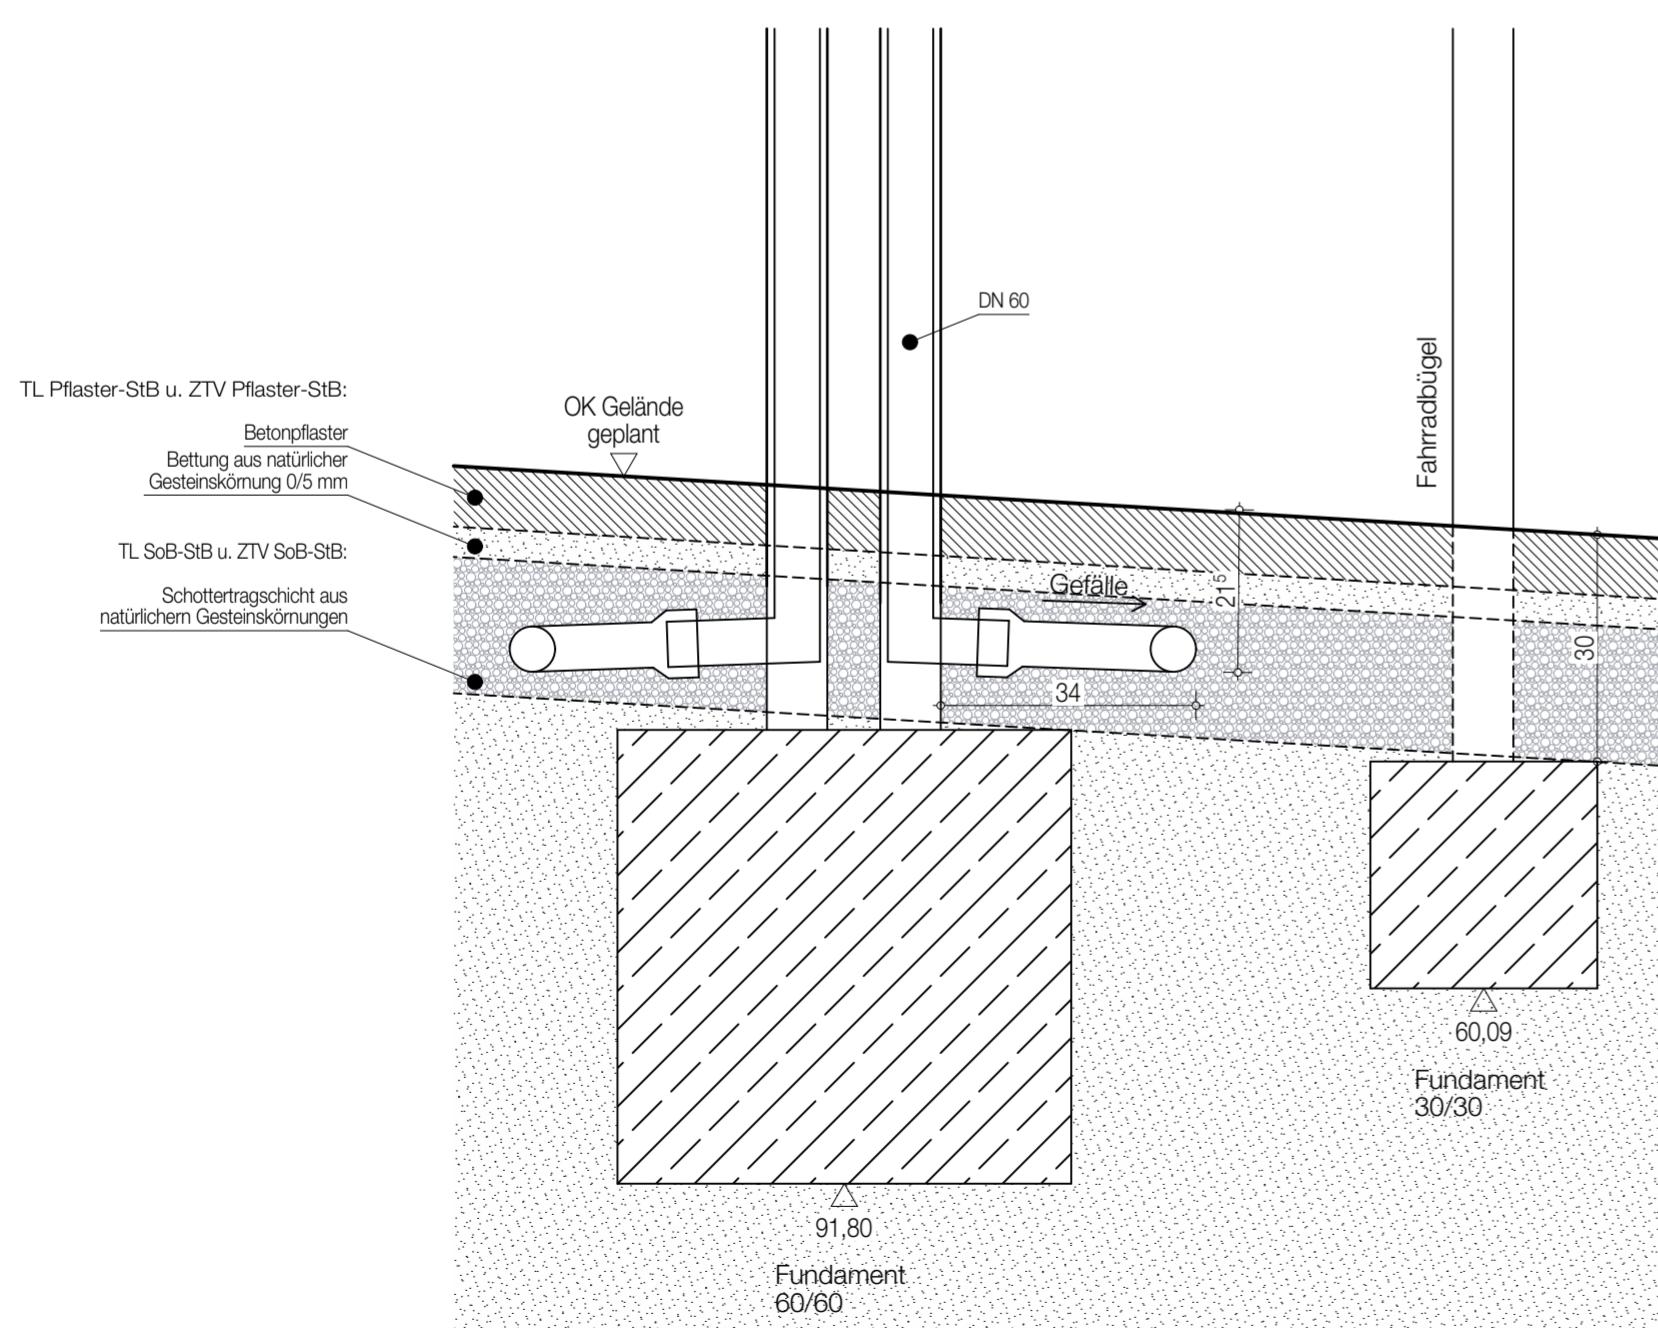

## Schnitt Entwässerung Fahrradstellplatz

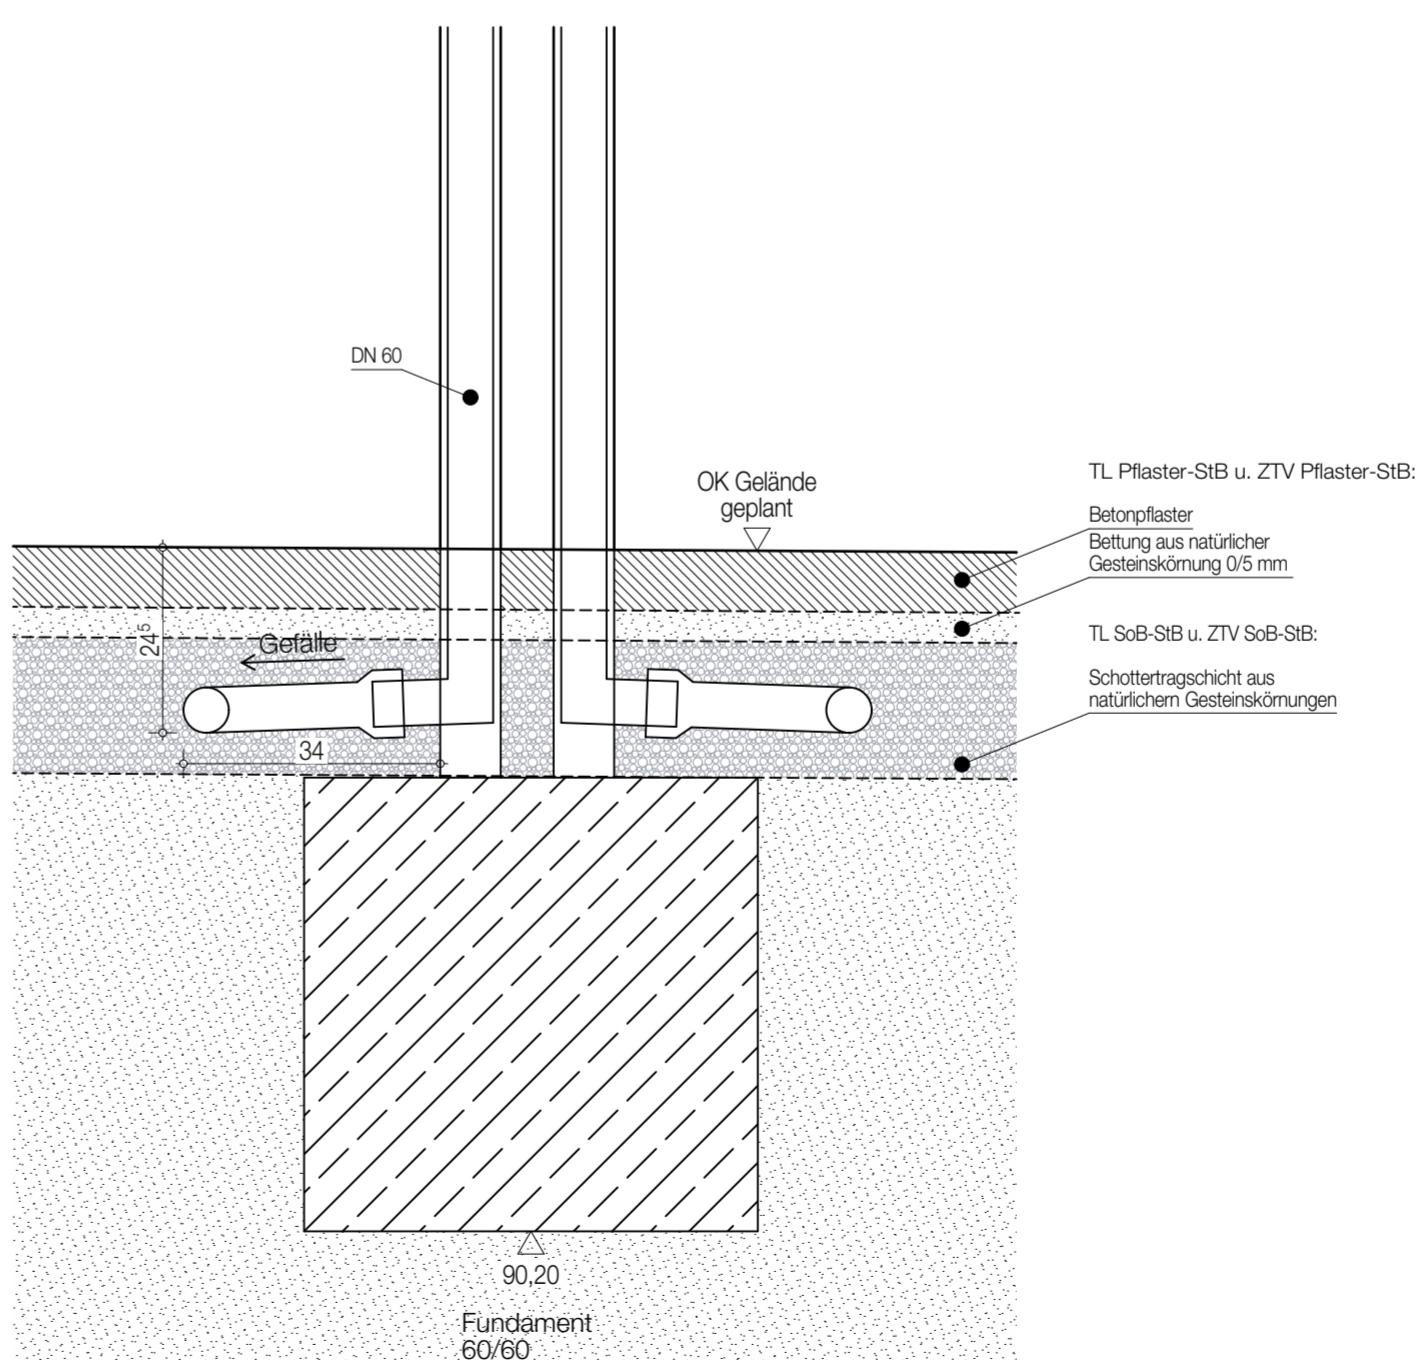

## Schnitt Entwässerung Motorradstellplatz

OKFFB ±0,00 = 74,55 NHN

Bauherr	<p>EDG Holding GmbH Sunderweg 98 44147 Dortmund</p> <p>Tel.: 0231/9111111 Fax: 0231/9111555 Email: info@edg.de Internet: www.edg.de</p>		
Architekt	<p>HWR Architekten Prinz-Friedrich-Karl-Str. 34 44135 Dortmund</p> <p>Tel.: 0231/97665-0 Fax: 0231/97665-100 Email: info@architekten-hwr.de Internet: www.architekten-hwr.de</p>		
Fachplaner	Haustechnik	M+P Ingenieurbüro f. Gebäudetechnik GmbH Konrad-Adenauer-Alle 10 44263 Dortmund	planungsgruppe M+P Ingenieurbüro für Gebäudetechnik VBI
	Elektro	Kleinmann Engineering Akazienstraße 1-3 44143 Dortmund	 KLEINMANN ENGINEERING
	Statik	HEG Beratende Ingenieure GmbH Schönhäuser Str. 15 44135 Dortmund	
	Schall-/Wärmeschutz	Ingenieurbüro Andreas Rehm Sedanstraße 14 42781 Haan	
	Brandschutz	Jung-Vierling Ingenieure Westflandalamm 279 44141 Dortmund	 Jung-Vierling.ING
Projekt	<p><b>Neubau Betriebshof Ost</b> <b>Hannoversche Straße 78</b> <b>44143 Dortmund</b></p>		
Stufe	<p>Ausführungsplanung</p>		
Planbezeichnung	 <p>Detail Entwässerung Fahrrad- und Motorradstellplätze</p>		
Maßstab	1:10, 1:50	Blattgröße	59,4 cm x 42,0cm
Gezeichnet		Datum (Urspr.)	29.04.2022
Geprüft		28.06.2024	
HWR Projekt-Nr.	HWR Zeichn.-Nr.		Index
534/5	A_D_03.1_A		