

1.1 Lageplan



1.2 Gebäudeübersicht Dachaufsicht



2.1 Ausstellung

Abbruch Wohnhaus, Neubau + Sanierung Bestandsgebäude

Geplante Maßnahmen:

Abbruch Wohnhaus

Teilrückbau Bestandsdach

Schutzmaßnahme Platane während der gesamten Bauphase

Neubau aus Recycling-Beton an alter Position des Wohnhauses

Neue Erschließung über Treppe+Rampe Haupteingang

Verbindung Gebäude mittels großer Durchbrüche in beiden Geschossen

Neue Innentreppe aus Stahl

Neue Sanitärräume für Besucher

Energetische Sanierung des Bestandsgebäudes


Eingriffe in die Bestandsfassade

Austausch und Schließen Dachflächenfenster Bestand


Hochwasserangepasste Planung





2.2 Grundriss Ausstellung EG

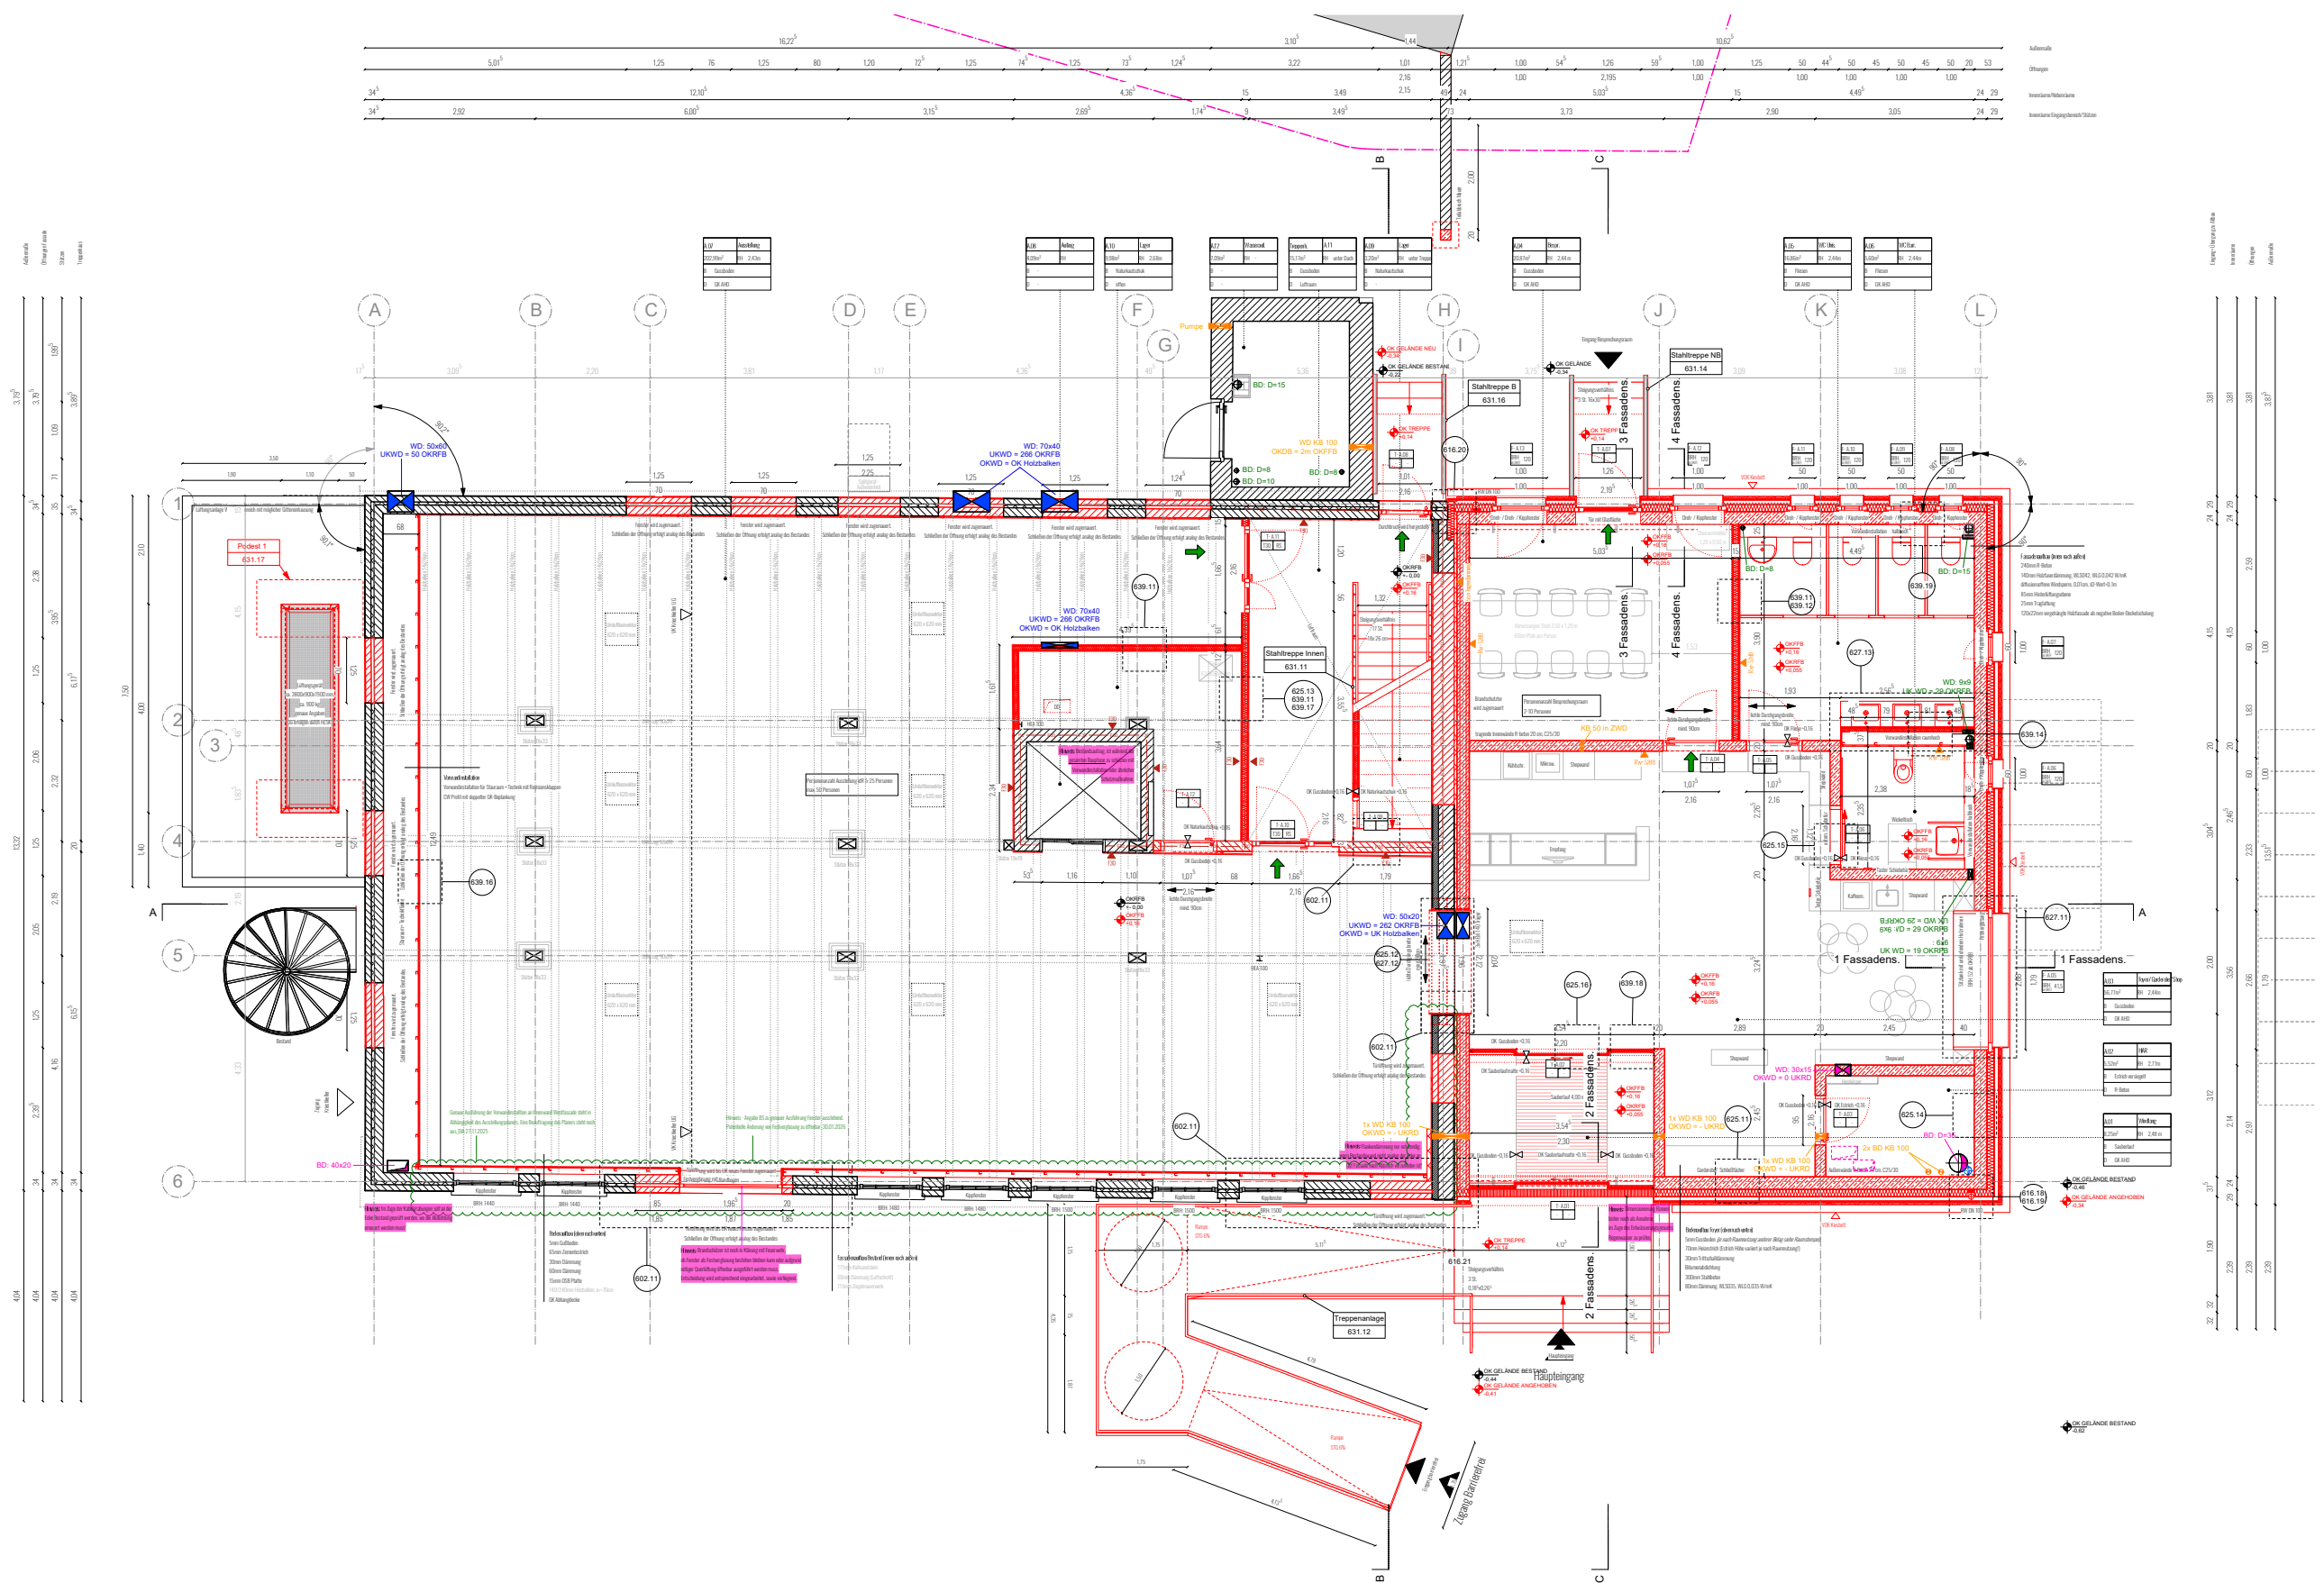

DIA | 9

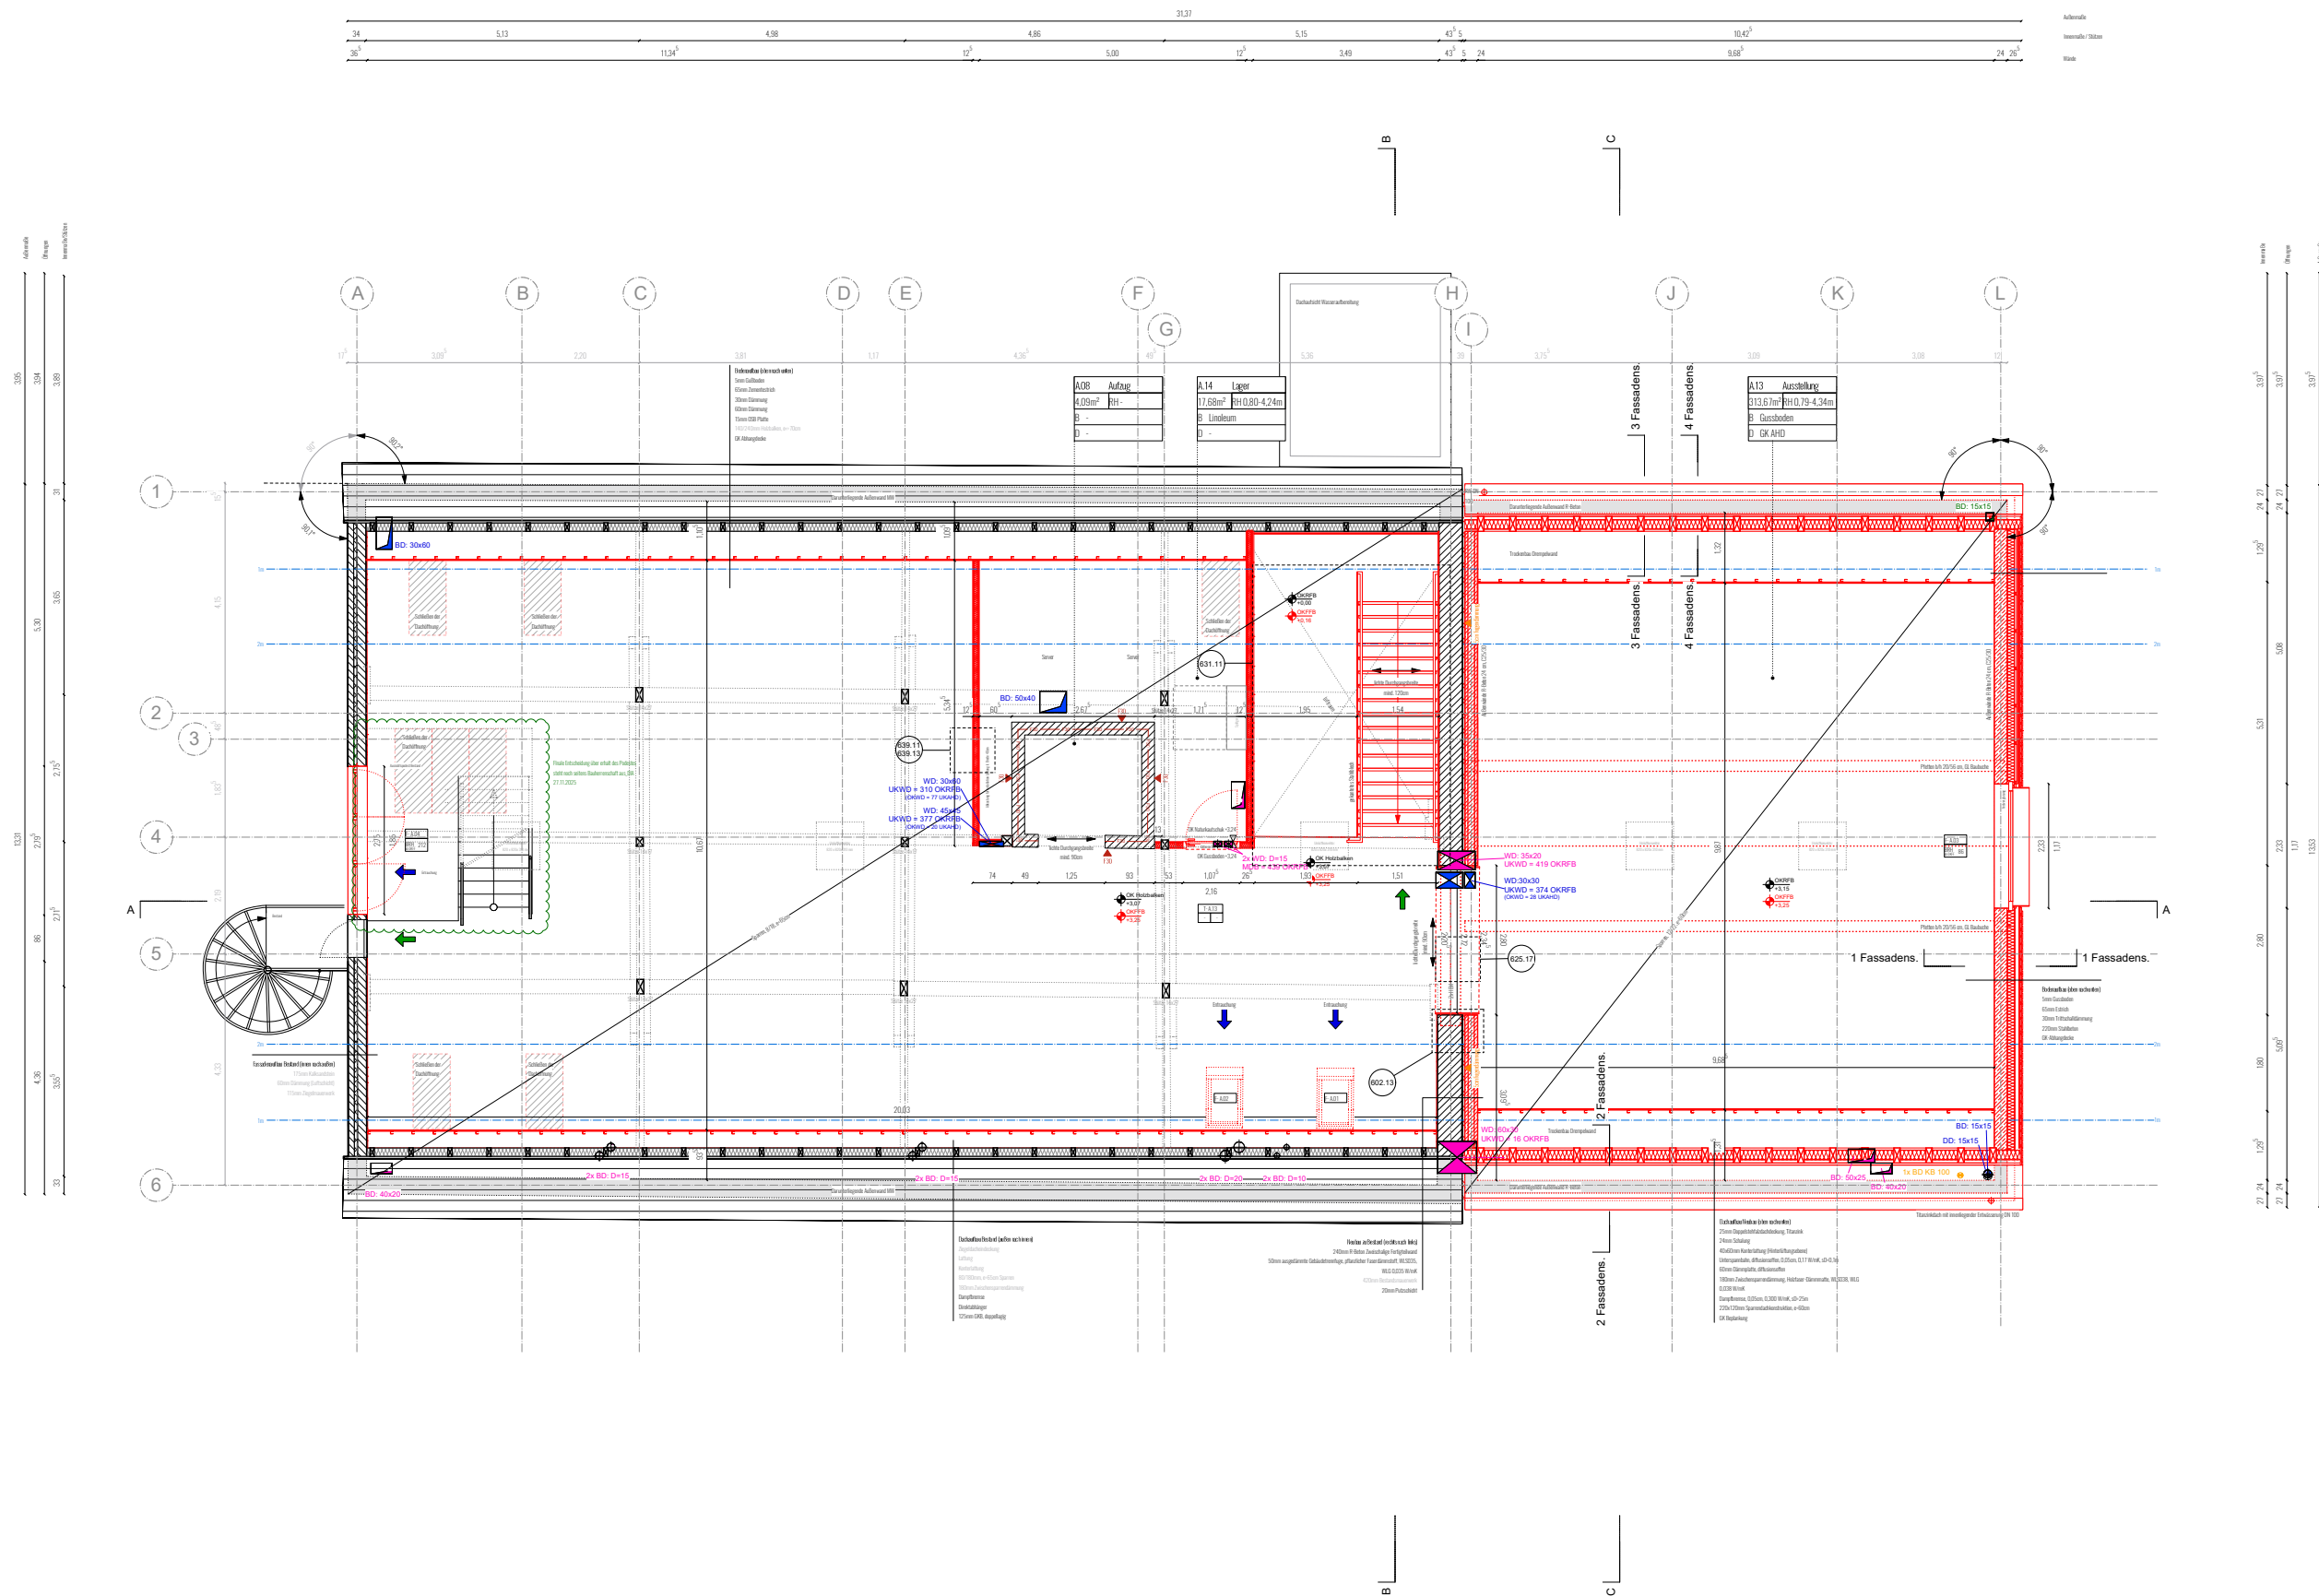

2.3 Schnitte Ausstellung

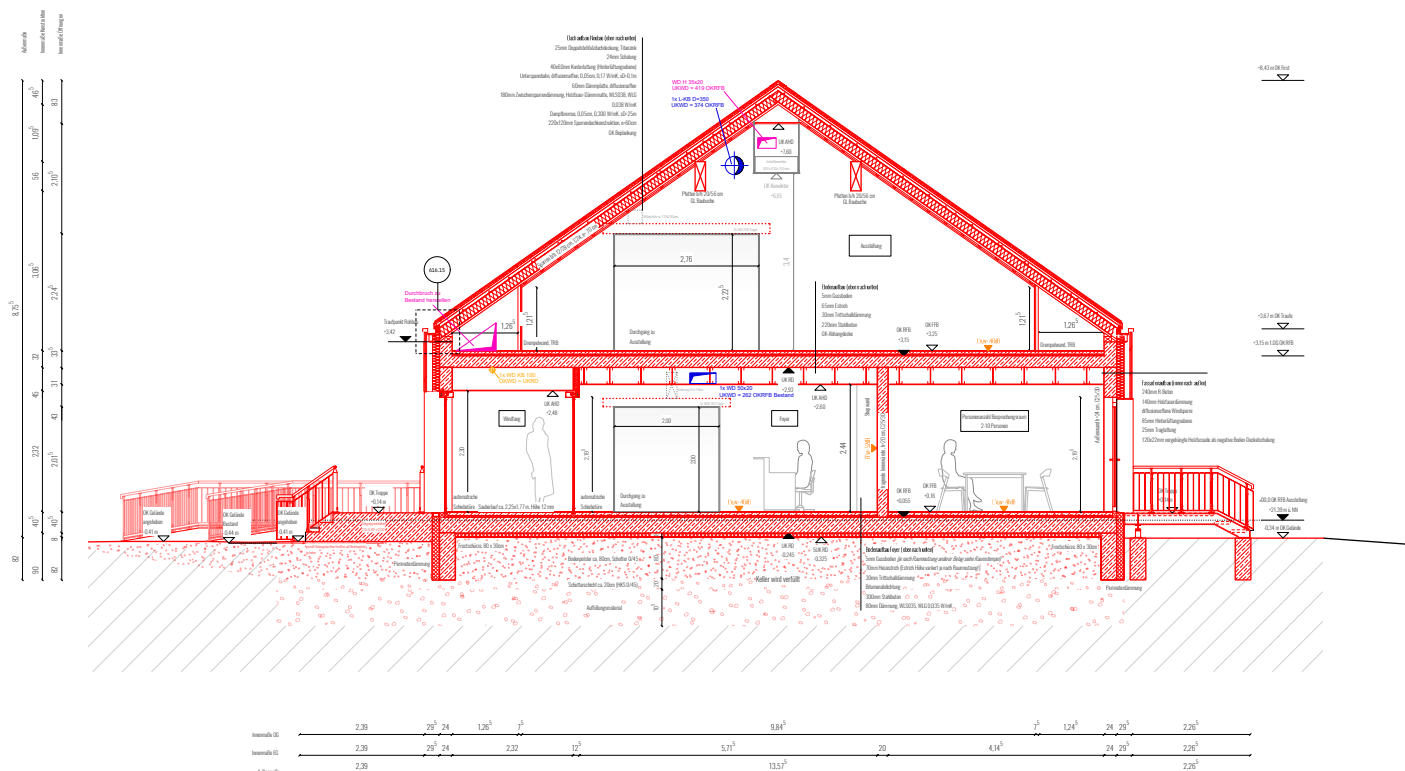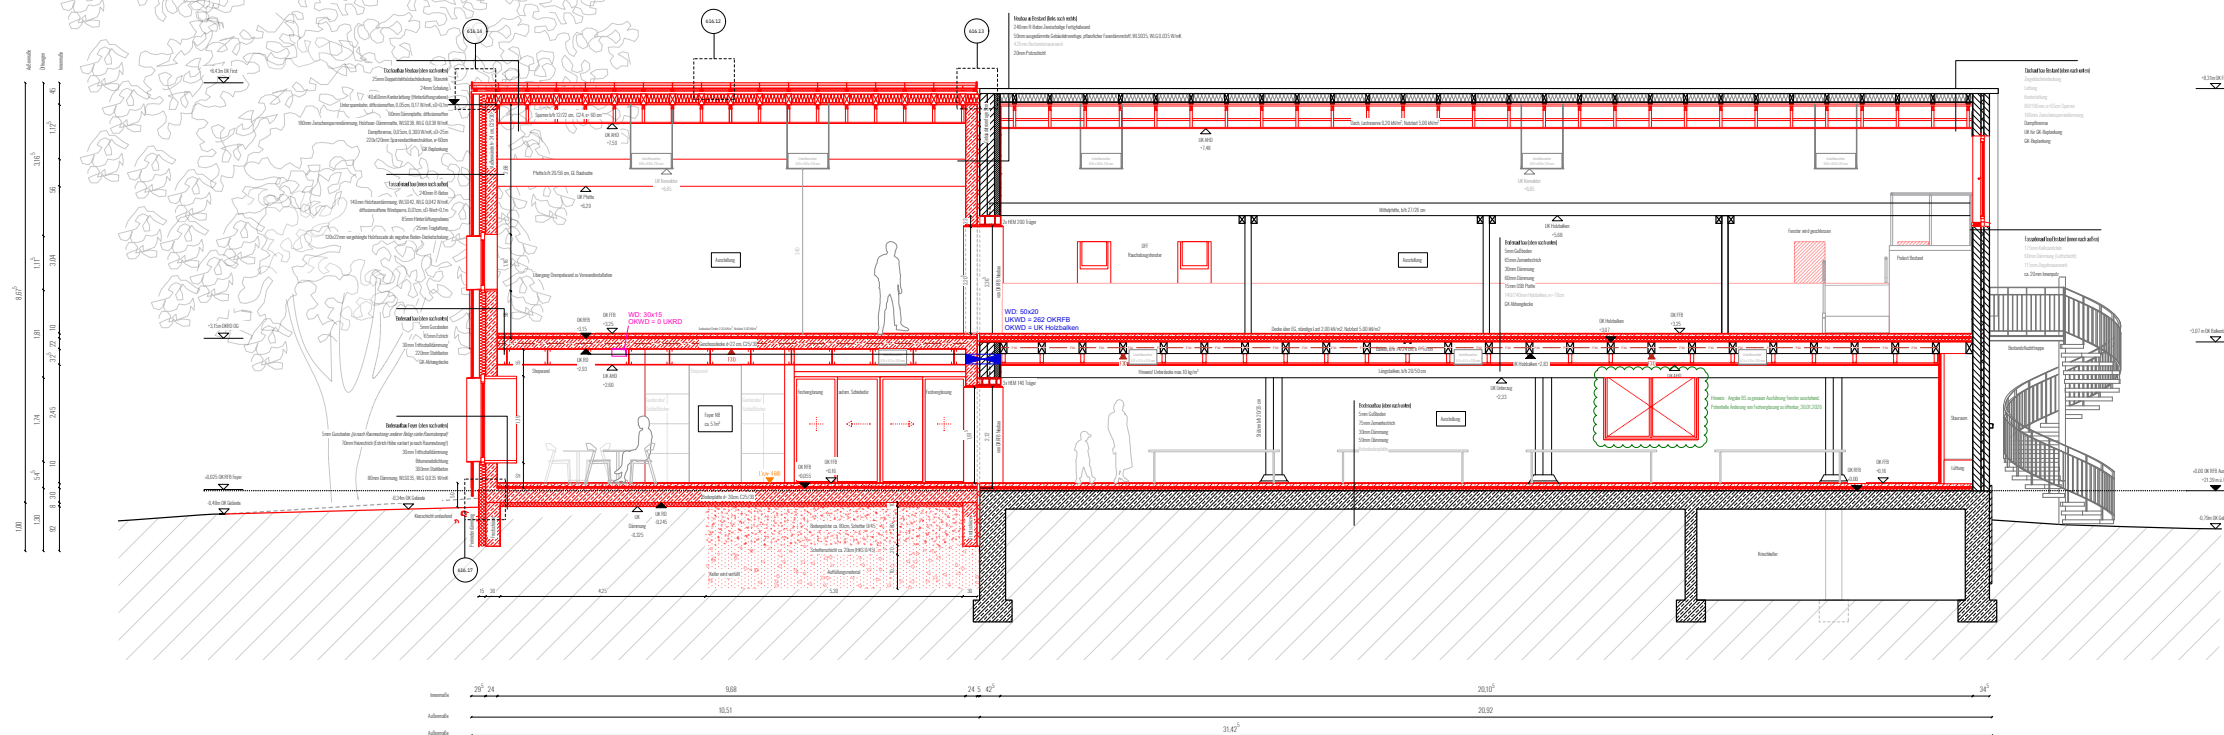

Trennfuge Zwischen Neubau und Bestand die von außen ablesbar ist

Energetische Sanierung des Bestandes, Einzelmaßnahmen

Neue Erschließung sowohl Innen als auch außen



Herstellen von Durchbrüchen zwischen Bestand und Neubau ermöglicht es die Ausstellungsräume miteinander zu verbinden

Stützenfreie Dachkonstruktion über zwei Dachpfetten

Drempelwände für Leistungsverzug der TGA

Flächige Abhangdecke mit akustischer Wirkung

2.4 Ansichten Ausstellung

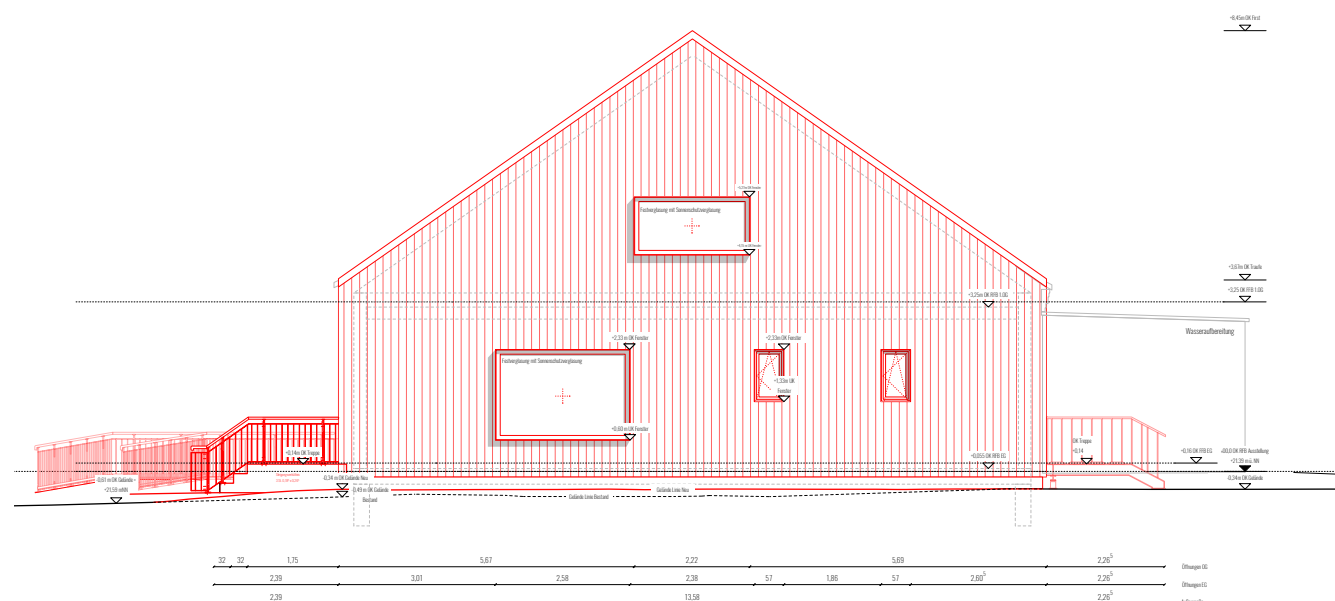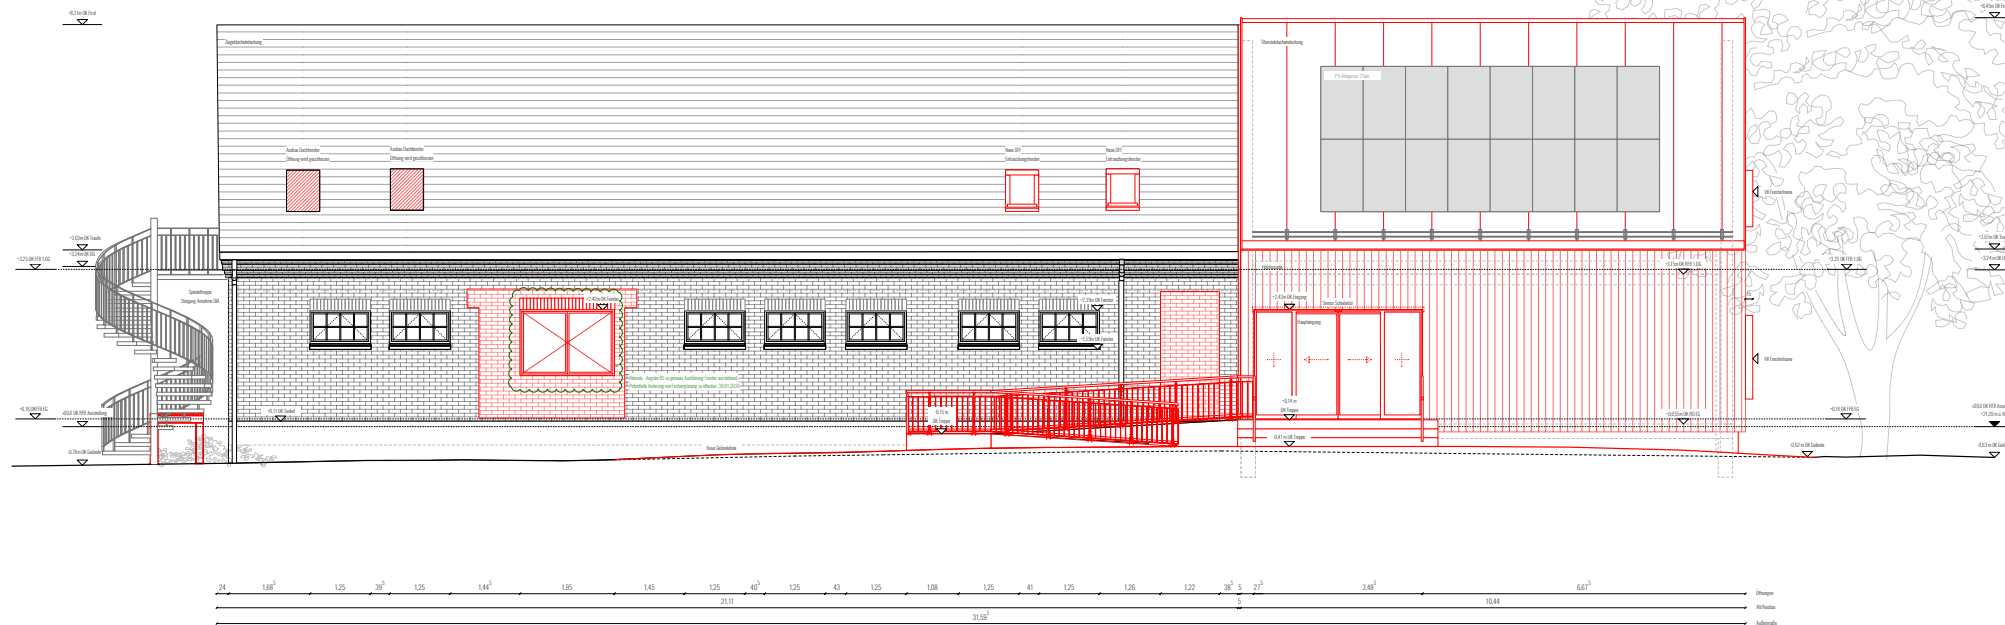

Fließender Übergang zwischen Dach und Fassade mit revisionierbarer, innenliegende Dachentwässerung

Fassade aus europäischer Lärche, Dach aus Titanzink

ca. 60m² PV-Anlage aufgeteilt auf beiden Schrägdachhälften


Automatische Schiebetür die über eine großzügige, barrierefreie Treppenanlage aus Beton erreicht wird

Aluminiumfenster mit umlaufendem Rahmen bündig oder mit Überstand als gestalterische Maßnahme

Austausch der Dachflächenfenster im Bestand sowie neues 2-flügliges Fenster zum Innenhof

2.5 Materialität

Materialgewichtung am und im Gebäude - Ausstellung / Neubau

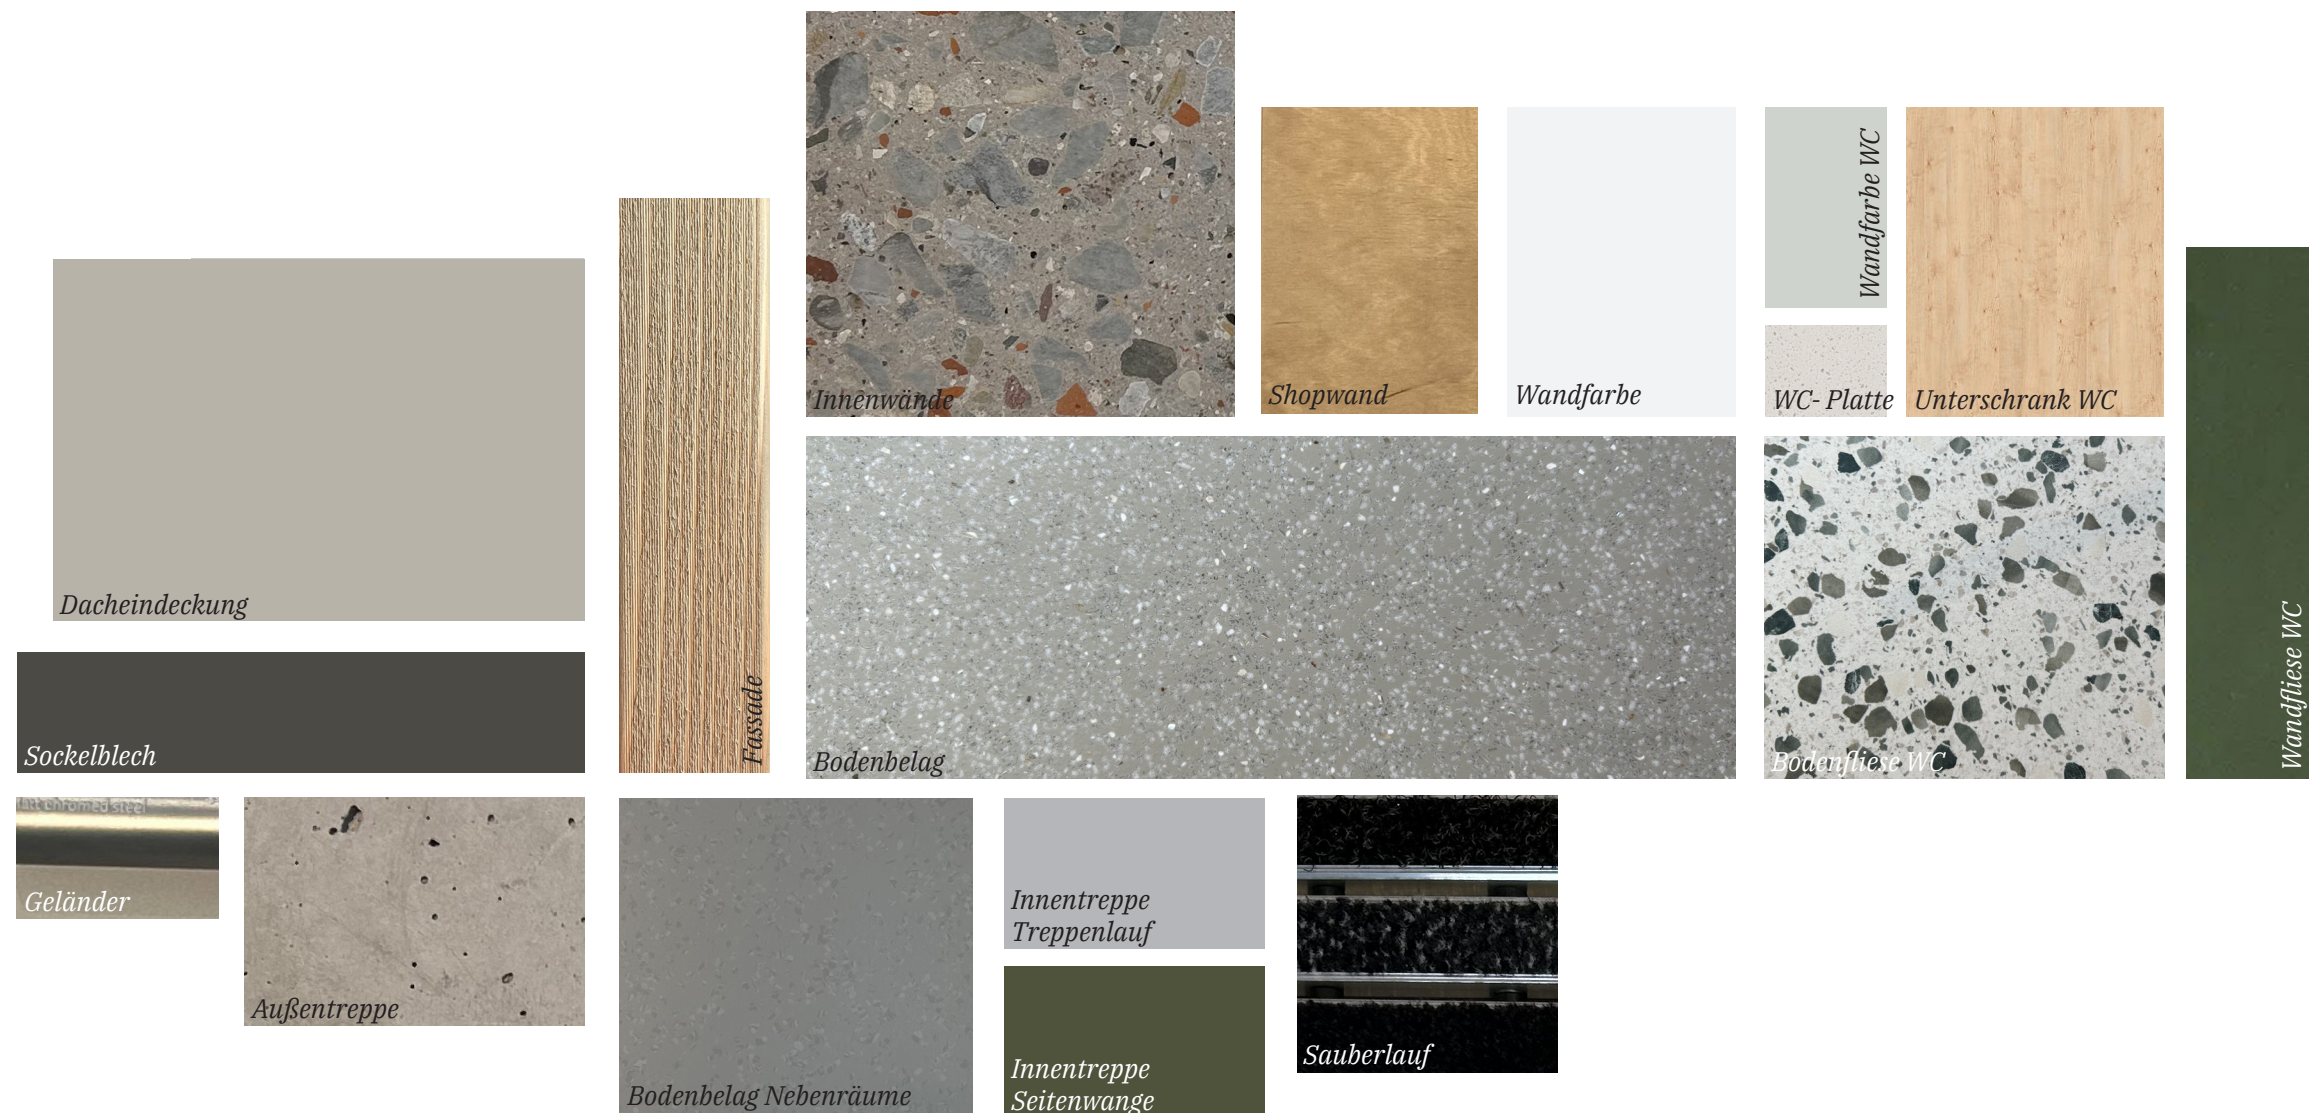

2.5 Materialität

Materialisierung des Gebäudes

