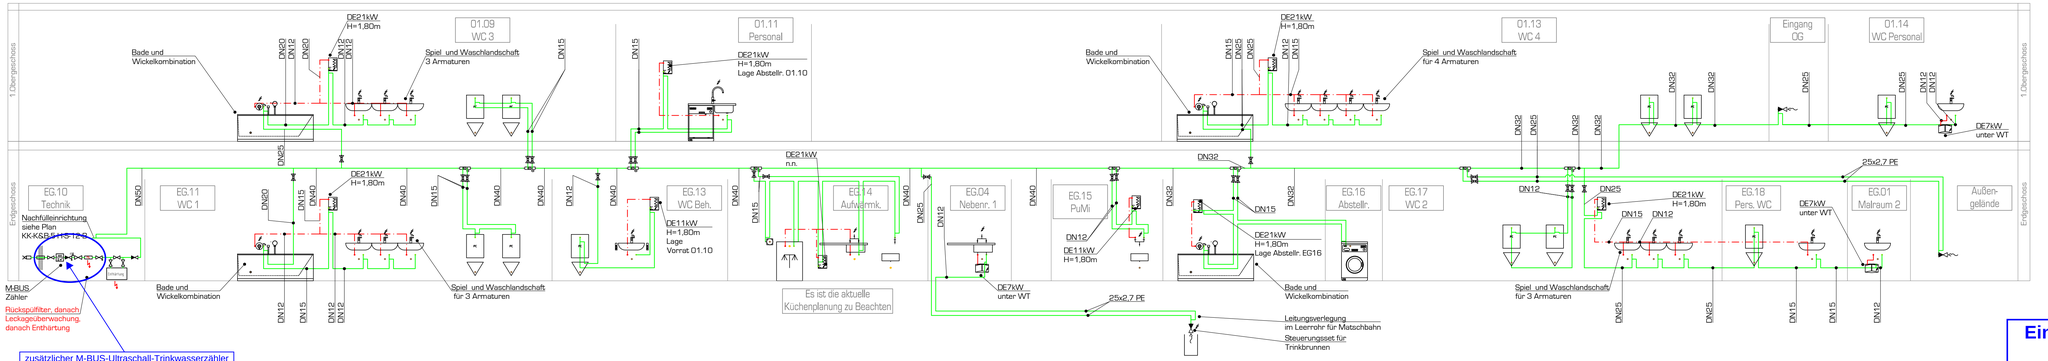

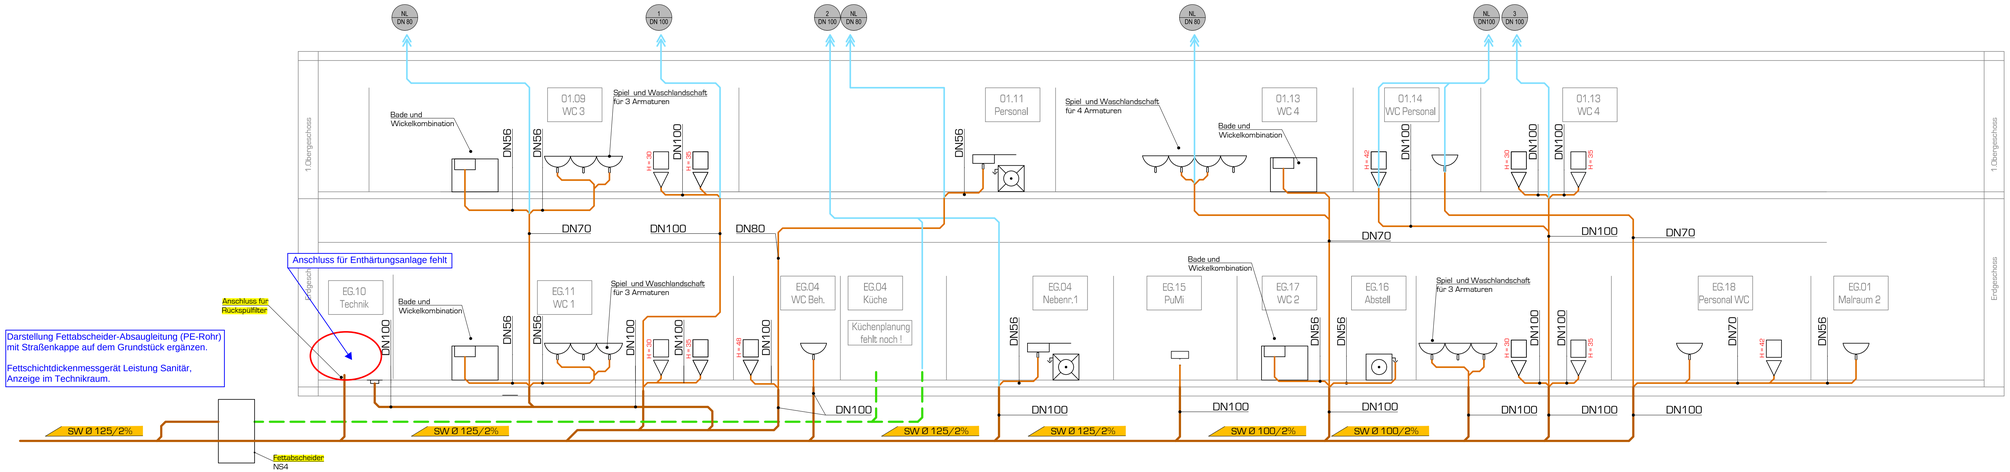

LEGENDE

GEWERK SANITÄR

Rohrleitungen:

- TRINKWASSER KALT
- TRINKWASSER WARM
- SCHMUTZWASSER
- SCHMUTZWASSER GRUNDLEITUNG
- FETTABWASSER GRUNDLEITUNG
- ENTLÜFTUNG

Symbole:

- Absperrarmatur
- Filter
- Hausanschlusspunkt
- KFR-Ventil
- Wasserzähler
- Strömungsteiler
- Außenzapfstelle
- Elektro-Durchfluss-Wassererwärmer UT
- Elektro-Durchfluss-Wassererwärmer
- Ausgussbecken
- Geschirrspülmaschine
- Bade und Wickelkombination
- Wand-WC UP-Spülkasten (Höhe siehe Grundriss/SW Schema)
- Waschmaschine
- Waschtisch
- elektronische Automatikarmaturen
- Bodeneinlauf mit Glockengeruchsverschluss

Eingang FB65-N 09.03.2026

Sichtung FB65-N 09.03.2026

Datum	Index	Name	Änderung
06.03.2025	C	jc	Anpassung
21.07.2021	B	wk	Ergänzung Personal-WC EG, neuer Standort Waschmaschine
19.04.2021	A	wk/jc	Anpassung nach Prüfung Stadt Erkrath

Projekt: Neubau einer 4-gruppigen KiTa
Karlstraße, 40699 Alt-Erkrath

Gewerk: S

Plan-Nr.: KK-K&S1-HS-12-9

Datum: 15.03.2021

Name: wk/jc

Maßstab: /

Ausführungsplanung
Sanitär
Strangschema

TGA

INGENIEURBÜRO
KIEP & BRAUN GbR
Rheinstrasse 17
42117 Wuppertal
Tel.: 0202 / 250 17 17-16
Fax: 0202 / 250 17 15