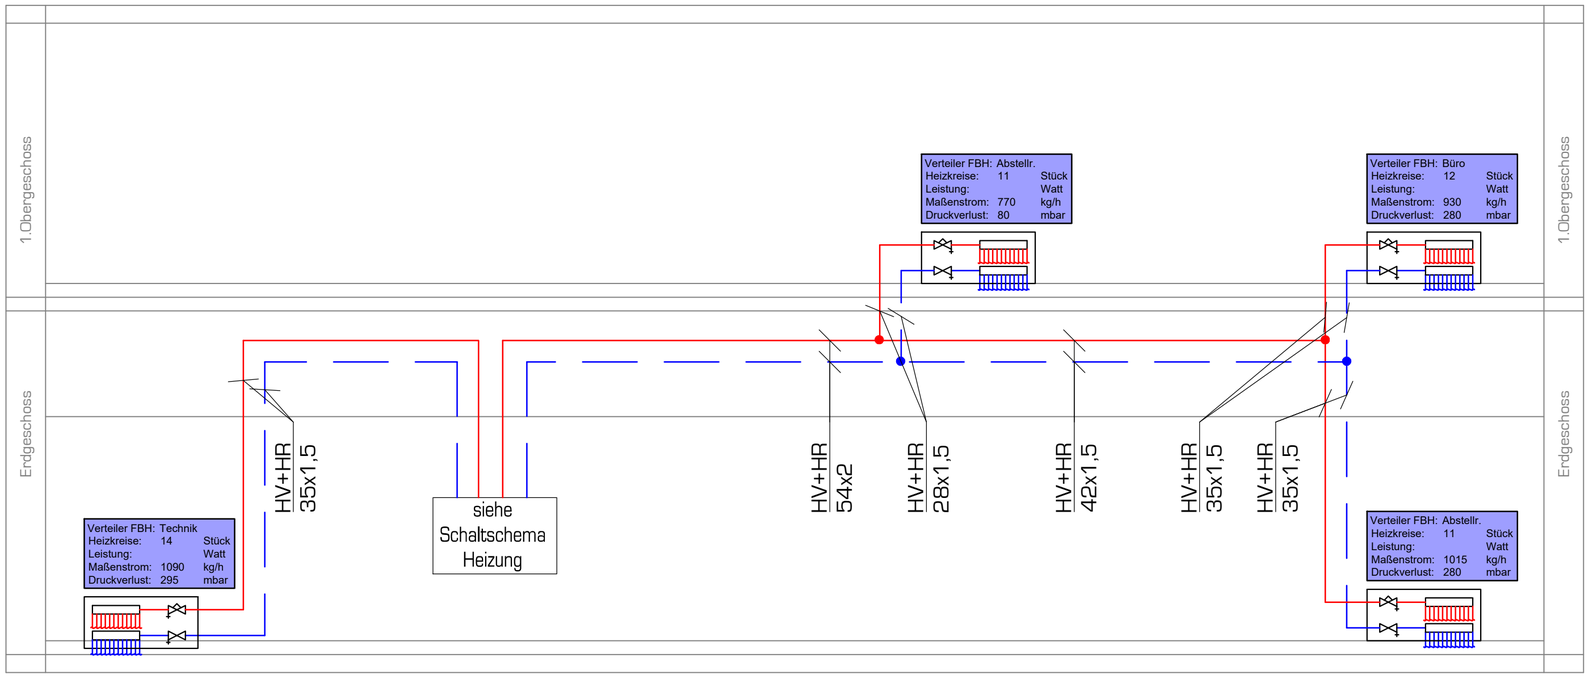


# LEGENDE

## GEWERK HEIZUNG

Rohrleitungen:

- HEIZUNGS-VORLAUF
- HEIZUNGS-RÜCKLAUF

| Datum | Index | Name | Änderung |
|---|---|---|---|
| 06.03.2026 | A | jc | Anpassung |

Projekt: Neubau einer 4-gruppigen KiTa
Karlstraße, 40699 Alt-Erkrath

Gewerk: H

Plan-Nr.: KK-K&B-5-H-S-14-A

Datum: 15.03.2021

Name: wk/jc

Maßstab: /

Ausführungsplanung

Heizung

Strangschema

TGA

INGENIEURBÜRO
**KIEP & BRAUN** GbR
Rheinstrasse 17
42117 Wuppertal
Tel.: 0202 / 250 17 17-16
Fax: 0202 / 250 17 15