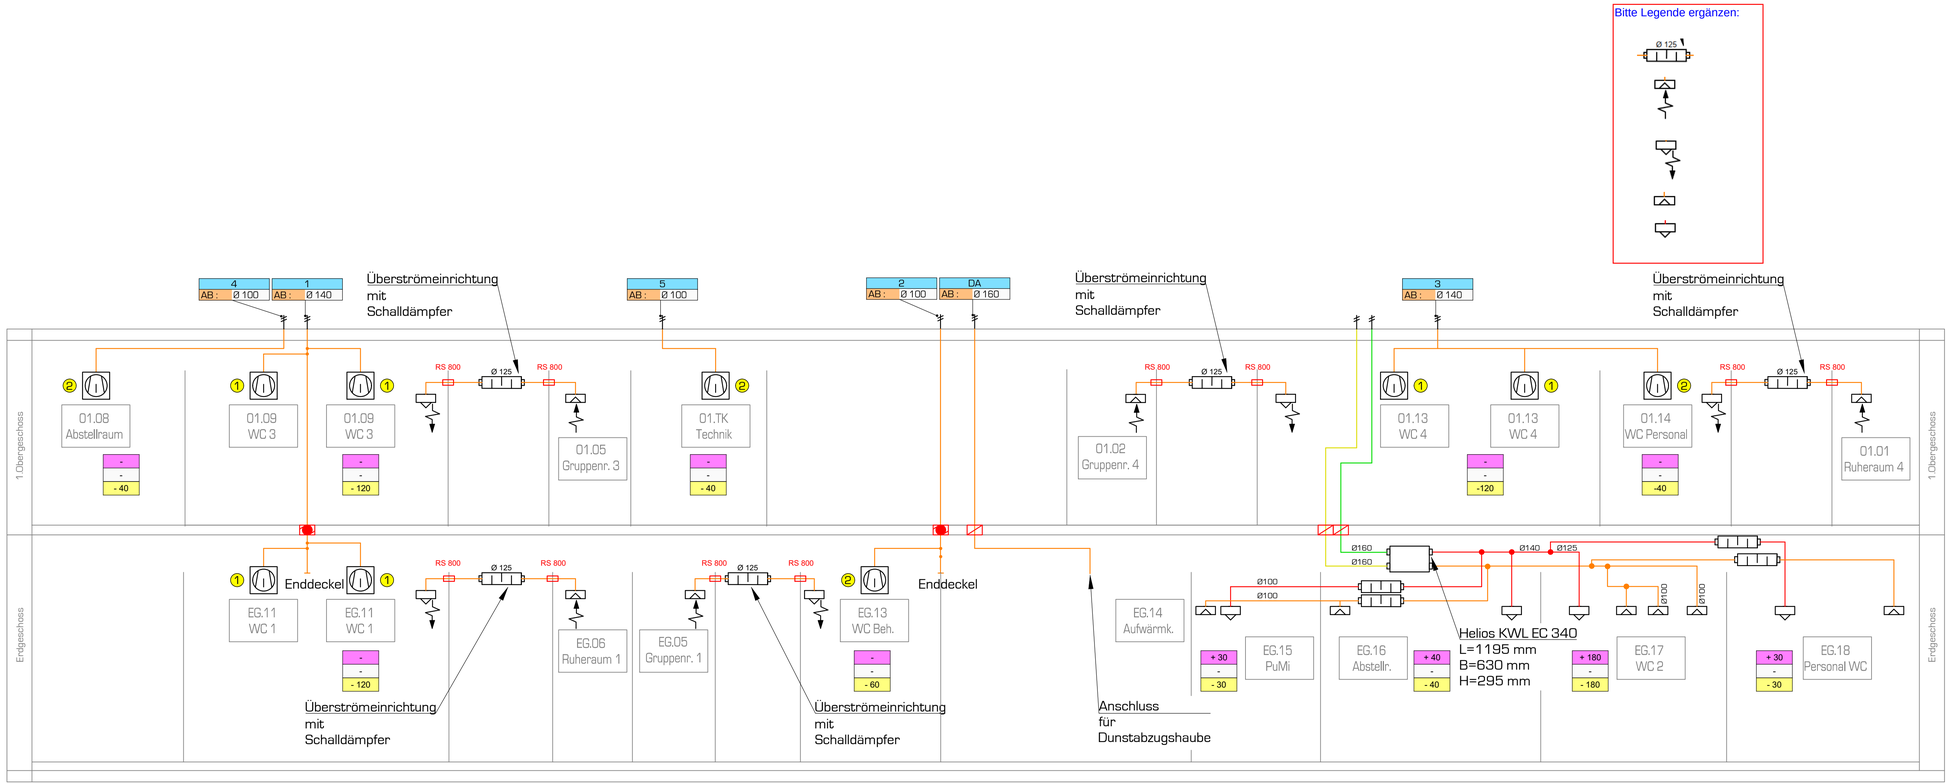

LEGENDE

GEWERK LÜFTUNG
Rohrleitungen:

- ZULUFT 1-FACH
- AUSSENLUFT
- FORTLUFT
- ABLUFT
- BRANDSCHUTZSCHOTT DIN 18017-3
- BRANDSCHUTZKLAPPE K90

ALD Aussenluftdurchlass
ABLD Abluftdurchlass
ÜLD Überströmluftdurchlass

ABLUFTGERÄTE

1. Limodor compact 60-30/H
2. Limodor compact 15/40
3. Zuluftautomaten
   Herst.: Aereco
   Typ: ZUROH 100

Zu Zuluft
n Luftwechsel
Ab Abluft

Eingang FB65-N 09.03.2026

Sichtung FB65-N 09.03.2026

Datum	Index	Name	Änderung
06.03.2026	A	jc	Anpassung

Projekt: Neubau einer 4-gruppigen KiTa
Karlstraße, 40699 Alt-Erkrath

Gewerk: L

Plan-Nr.: KK-K&B-5-L-S-13-A

Datum: 21.07.2021

Name: wk/jc

Maßstab: /

Ausführungsplanung

Lüftung

Strangschema

TGA

INGENIEURBÜRO
KIEP & BRAUN GbR
Rheinstrasse 17
42117 Wuppertal
Tel.: 0202 / 250 17 17-16
Fax: 0202 / 250 17 15