

ACHTUNG! Dieser Plan gilt nur in Verbindung mit den übrigen Ausführungsplänen, Detailzeichnungen, dazugehörigen Listen, ggf. dem Raumbuch und den entsprechenden Leistungsverzeichnissen. Angaben Schlitz & Durchbrüche sind nur in Verbindung mit Ausführungsplanung TGA gültig. Die zugehörigen Berechnungen und Pläne der Fachingenieure für Tragwerksplanung und Haustechnik sind zu beachten. Alle Maße sind vom Auftragnehmer verantwortlich zur prüfen. Alle Winkel sind vor Ort zu prüfen. Alle Detail-Nummern beziehen sich auf Pläne der Architekten.


Projekt | Projektnummer
Neubau einer 4-gruppigen KiTa **18004**
Karlsruhe 11
40699 Erkrath

Architekt
mrr architekten
Martin Ritz-Rahman
Dipl.- Ing. Architekt BDA
Sedanstraße 1a
40217 Düsseldorf
fon 0211 .9944504
fax 0211 .9944506




Planbezeichnung
710.1_Kinderküche

Format	Maßstab	Datum
A 3	1 : 25	06.07.2021
Gez	Zeichnungs-Nr. Index	
tf	18004_AA_710.1	

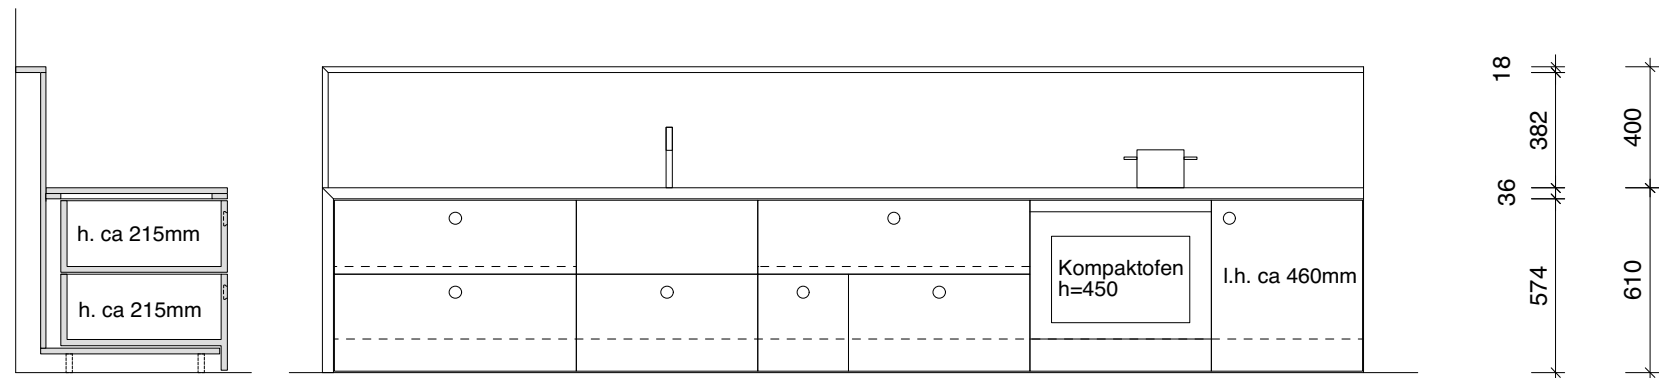


Schnitt

Ansicht

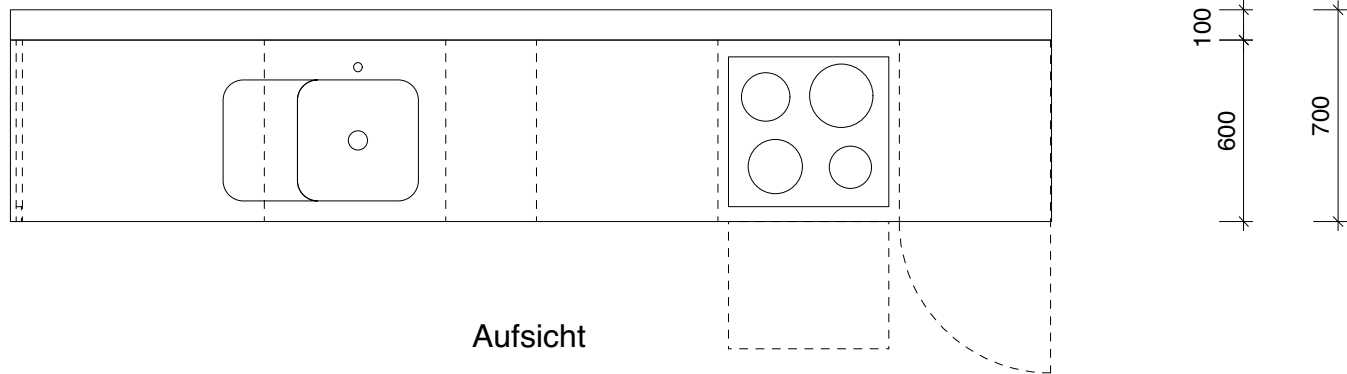

Aufsicht

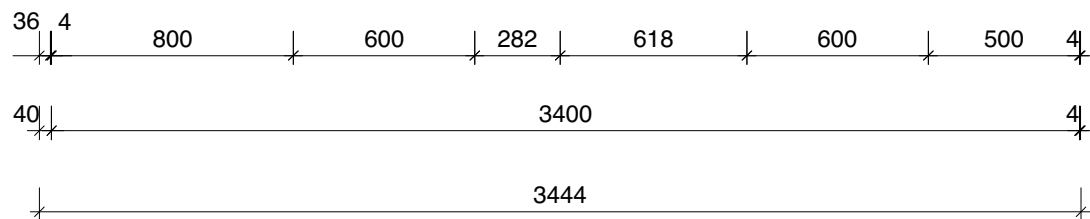

ACHTUNG! Dieser Plan gilt nur in Verbindung mit den übrigen Ausführungsplänen, Detailzeichnungen, dazugehörigen Listen, ggf. dem Raumbuch und den entsprechenden Leistungsverzeichnissen. Angaben Schlitz & Durchbrüche sind nur in Verbindung mit Ausführungsplanung TGA gültig. Die zugehörigen Berechnungen und Pläne der Fachingenieure für Tragwerksplanung und Haustechnik sind zu beachten. Alle Maße sind vom Auftragnehmer verantwortlich zur prüfen. Alle Winkel sind vor Ort zu prüfen. Alle Detail-Nummern beziehen sich auf Pläne der Architekten.

Projekt Projektnummer	
Neubau einer 4-gruppigen KiTa	18004
Karlsruhe 11 40699 Erkrath	

Architekt	
mrr architekten Martin Ritz-Rahman Dipl.- Ing. Architekt BDA Sedanstraße 1a 40217 Düsseldorf fon 0211 .9944504 fax 0211 .9944506	

Planbezeichnung
710.2_Kinderküche

Detail 710

Kinderküche - Grundriss & Ansicht

Maße ca.: H/B/T: 610 (1010) / 3444/ 700 mm

Beschreibung:
Herstellen und Aufbau einer stabil konstruierten sockellosen Kinderküche in 610mm Arbeitsplattenhöhe. Montage vor Ort (an Holzwand/GK Wand/ Kautschukboden) inklusive den Einbau und das Anschließen von einem 4 Platten Induktionsherd, Kompaktoven und einer Spüle (ohne Armatur). Auszüge mit Soft-Close. Arbeitsplatte bündig mit den Fronten. Eingefräste Griffmuscheln an den Fronten. Einfräsungen für zwei Doppelsteckdosen, Position nach Angabe Architekt.

Materialien:
Fronten: Multiplex, Plattenstärke 18mm, Oberflächenbeschichtung HPL Fenix Bloom verde brac
Auszüge/Schubladen innen: Multiplex. Plattenstärke 18mm, Oberfläche HPL weiß
Arbeitsplatte + Seitenverkleidung: Multiplexplatte 18mm, HPL Fenix Bloom verde brac, Untergeschraubte Leiste zur optischen Erhöhung auf 44mm im sichtbaren Bereich der Arbeitsplatte. Die zwei Ecken zwischen Seitenteil und horizontalen Flächen auf Gehrung.

alle offenen Kanten geschliffen, leicht gefast und lackiert.
Alle Hölzer aus nachhaltig bewirtschafteten Flächen Europas.

Format	Maßstab	Datum
A 3	1 : 25	06.07.2021
Gez	Zeichnungs-Nr. Index	
tf	18004_AA_710.2	