




Profilschnitt Teil 1 - Rinne 01 bis Revisionsschacht 07

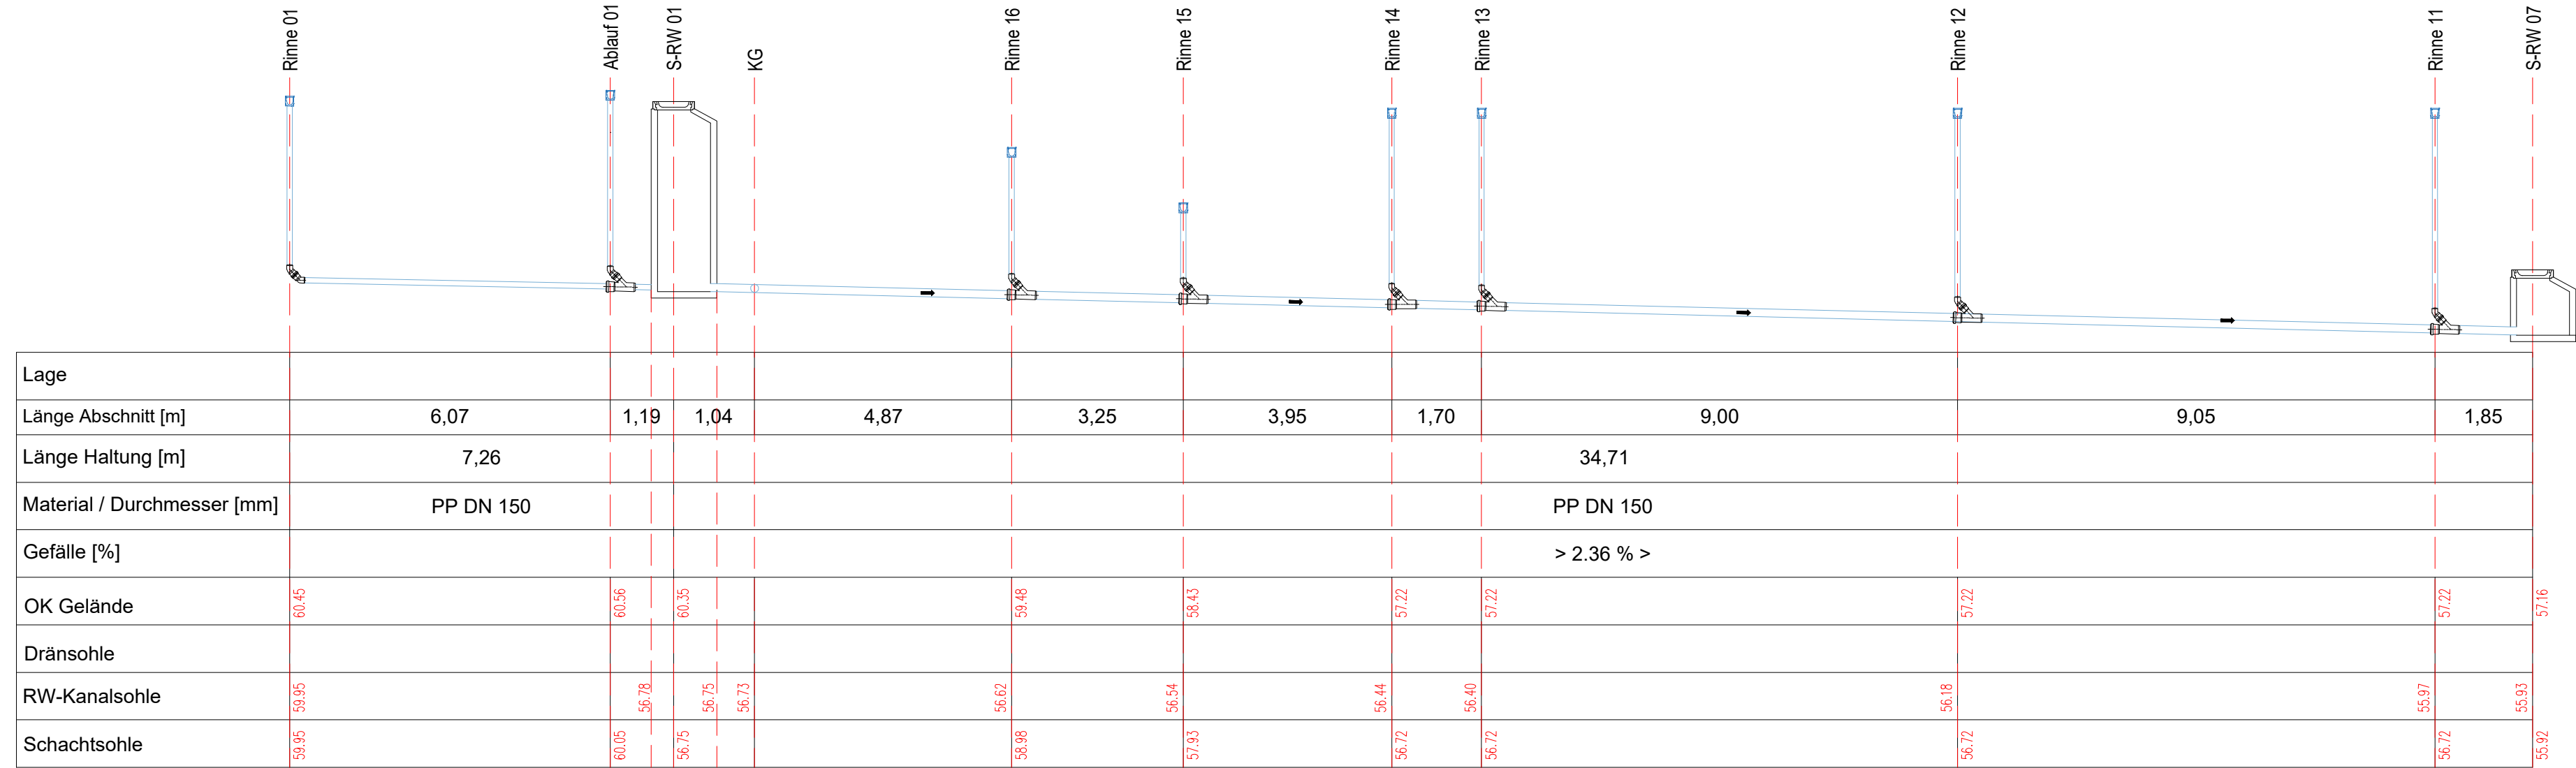

Profilschnitt Teil 2 - Revisionsschacht 03 bis Rinne 05

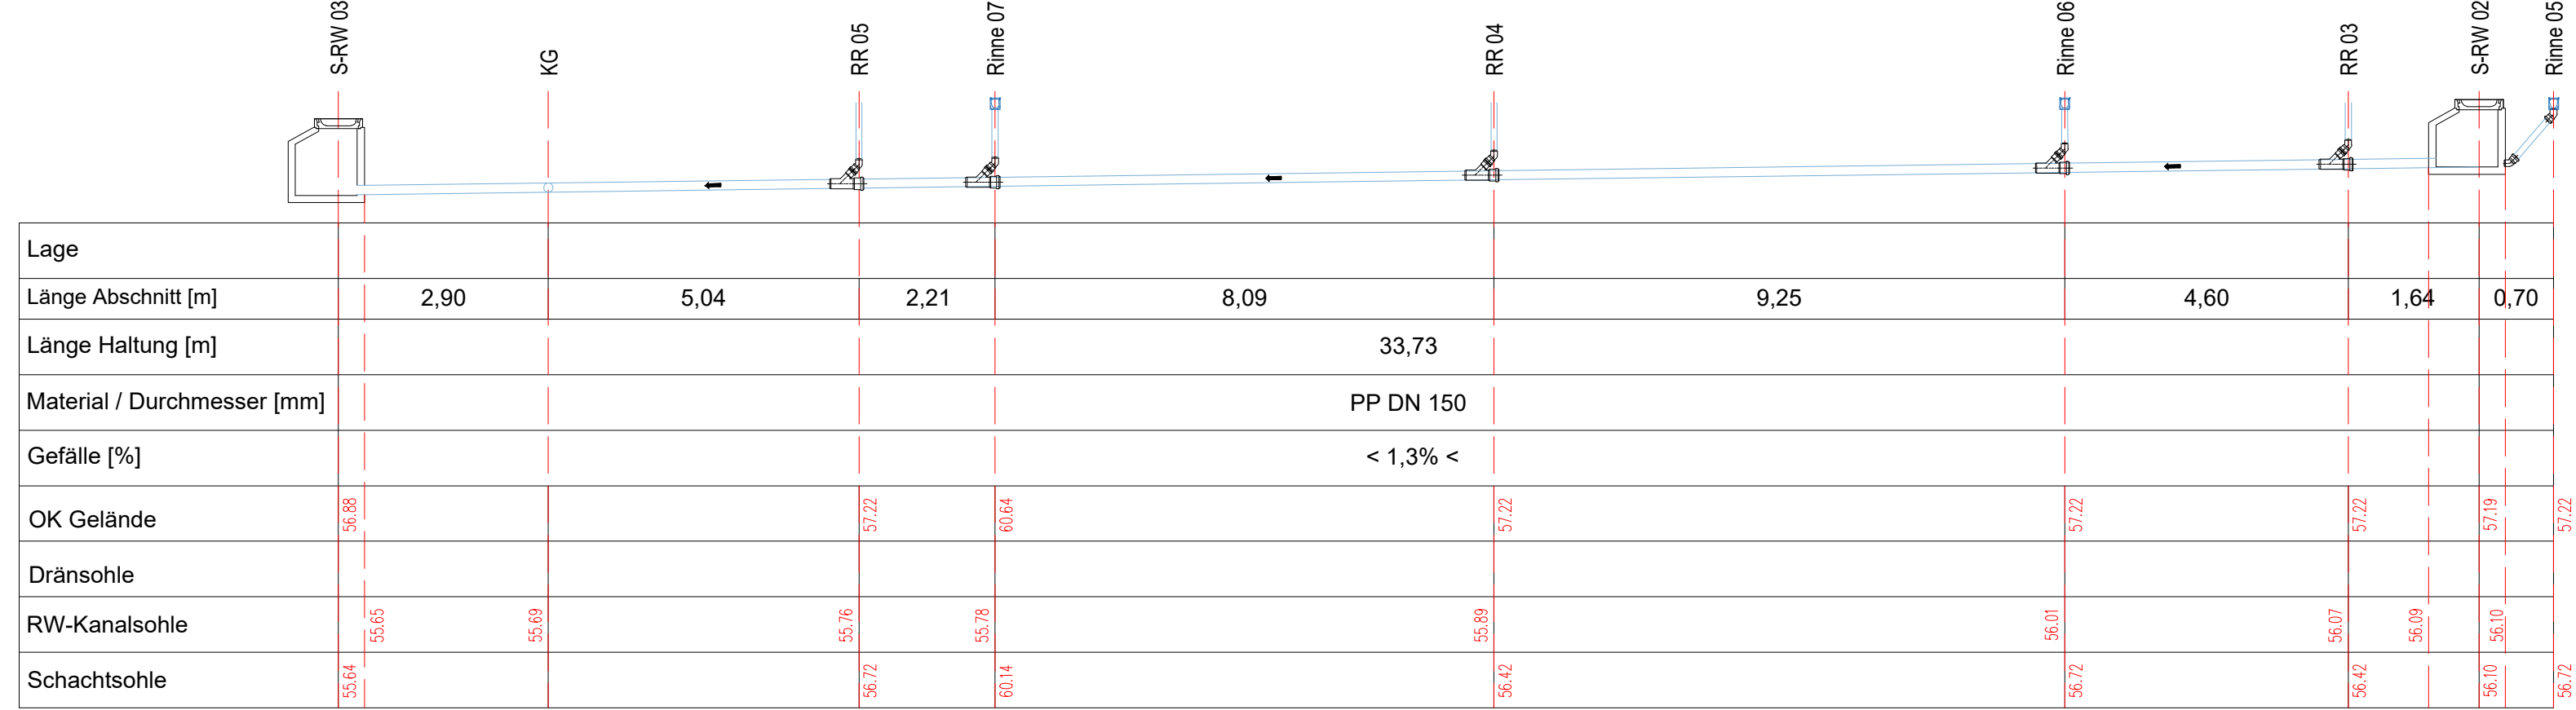

Übersichtsplan M 1:500

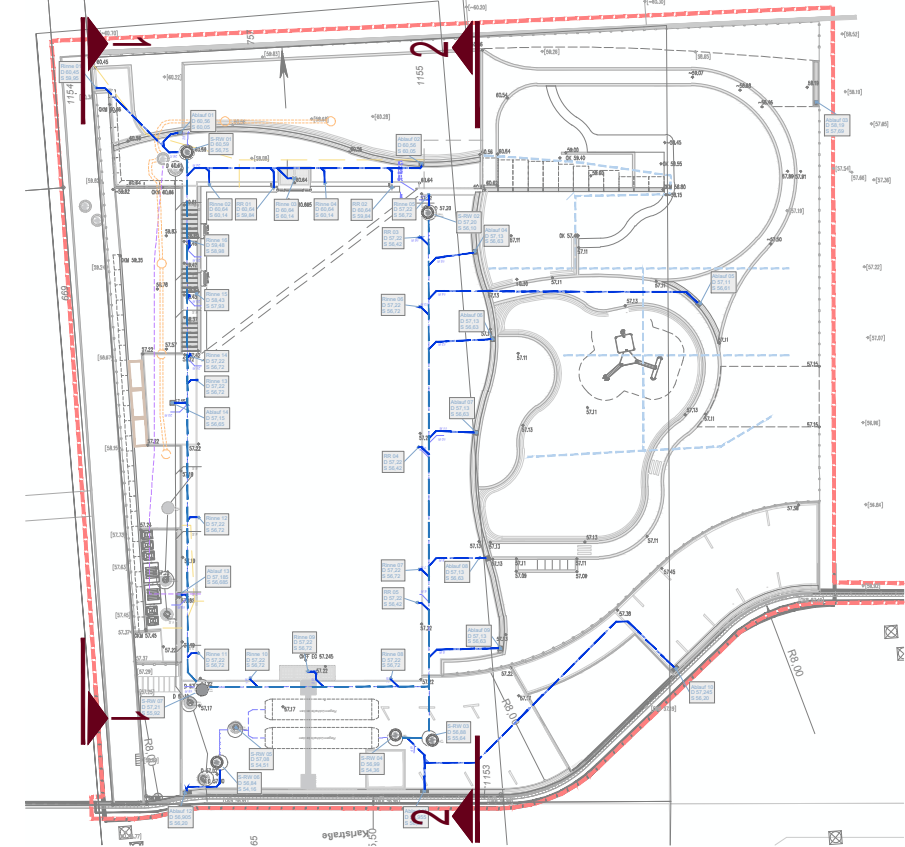

| | | | |
|---|----------------------------|--|---------------------|
| INDEX | | | |
| DATEI : O:\Zeichnen\KiTa Karlstraße\05 Ausführungsplanung\Schnitte\KiTa Karlstraße A-E Profilschnitt.dwg | | | |
| ARCHITEKT: mrr Architekten Martin Ritz-Rahman Sedanstraße 1a D-40217 Düsseldorf FON/FAX: . | | ARBEITEN IM BEREICH VON GRUNDSTÜCKSGRENZEN DÜRFEN ERST NACH GENAUER GRENZFESTSTELLUNG DURCH DEN ZUSTÄNDIGEN OFFENTL. BEST. VERMESSUNGSING. AUSGEFÜHRT WERDEN. ALLE MASSE SIND VOR ARBEITSBEGINN ZU PRÜFEN. UNSTIMMIGKEITEN, DIE SICH AUS IM PLAN ANGEGEBENEN MÄSSEN UND DEN TATSÄCHLICHEN GEGEBENHEITEN AUF DER BAUSTELLE ERGEBEN, SIND VOR AUFTRAGSBEGINN MIT DER BAULEITUNG ZU KLÄREN. ANDERNFALLS HAFTET DER UNTERNEHMER. | |
| AUFTRAGGEBER: Stadt Erkrath - Der Bürgermeister FB Immobilienmanagement Neubau Klinkerweg 7 D-40699 Erkrath FON/FAX: . | | PROJEKTBEZEICHNUNG: KiTa Karlstraße in Erkrath | |
| pslandschaft.de - freiraumplanung Dipl.-Ing. Joachim Schulze Freie Landschaftsarchitekten bdla | | Profilschnitt Entwässerung | |
| 19-04 AUFTRAGSNUMMER | *.plt PLOTDATEI (*.plt) | 1:100/500 MAßSTAB | 03.2 |
| SCH/st BEARBEITER | SCH GEPRÜFT | 695 x 297 PLANGRÖÖE IN CM | |
| | | 07.01.2026 DATUM | BLATT- Nr. (Intern) |
| PLAN-Nr. A-E_Profilschnitt | | | |