




Kläranlage Bonn Salierweg

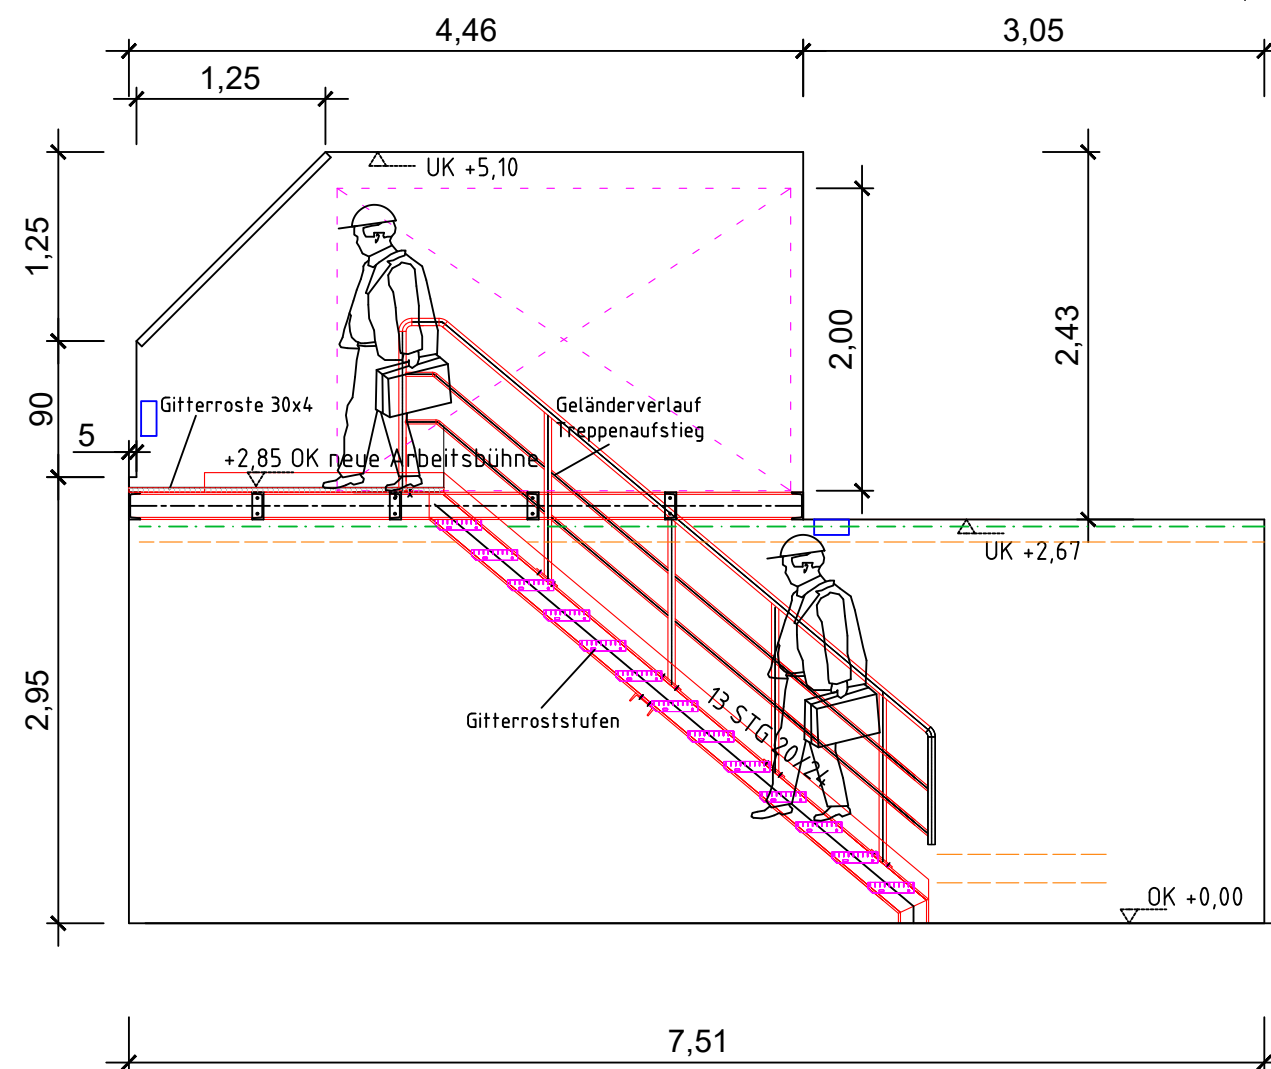

Maßnahme : Schnitt A-A, Wand rechte Seite

Bezeichnung : BG 1, EG neue Werkstatt

Maßstab 1 : 50

Zg. IWN



Ingenieurbüro für Abwasser- und Schlammbehandlung

45665 Recklinghausen Sieben Quellen 14 Tel. 02361/3060861 Fax. 02361/3060862

	Name	Datum
gez.	Endt	19.10.25
gepr.		

Stadt Bonn

IWN: