


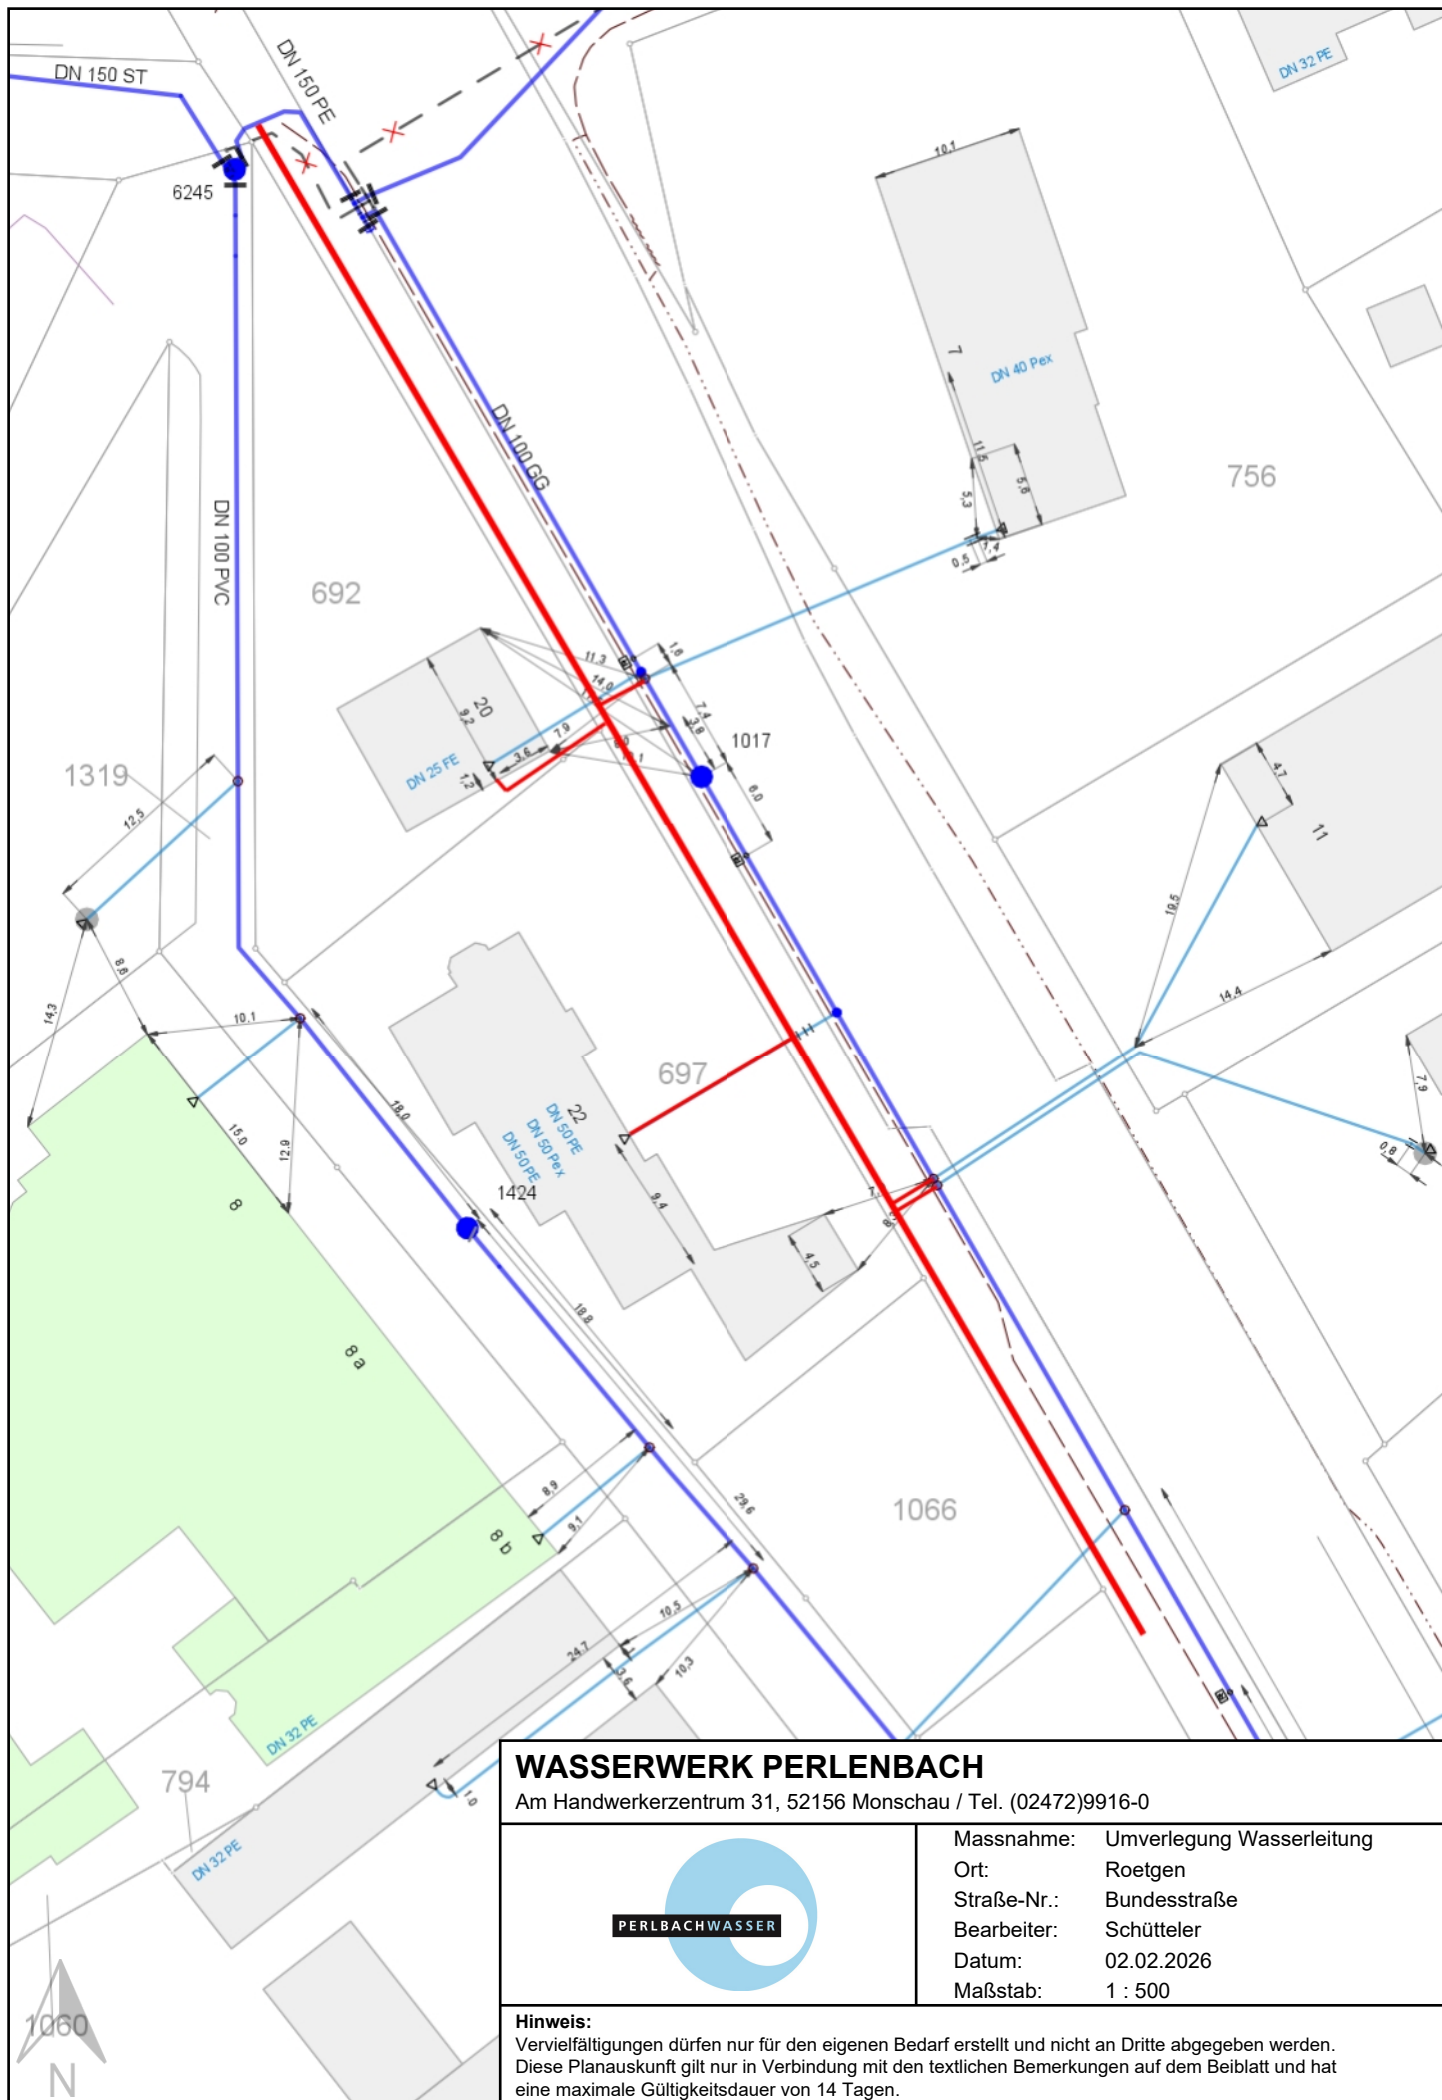

WASSERWERK PERLENBACH

Am Handwerkerzentrum 31, 52156 Monschau / Tel. (02472)9916-0



Massnahme: Umverlegung Wasserleitung
Ort: Roetgen
Straße-Nr.: Bundesstraße
Bearbeiter: Schütteler
Datum: 02.02.2026
Maßstab: 1 : 500

Hinweis:

Vervielfältigungen dürfen nur für den eigenen Bedarf erstellt und nicht an Dritte abgegeben werden. Diese Planauskunft gilt nur in Verbindung mit den textlichen Bemerkungen auf dem Beiblatt und hat eine maximale Gültigkeitsdauer von 14 Tagen.