




Traufdetail Achse B & D, 1:10

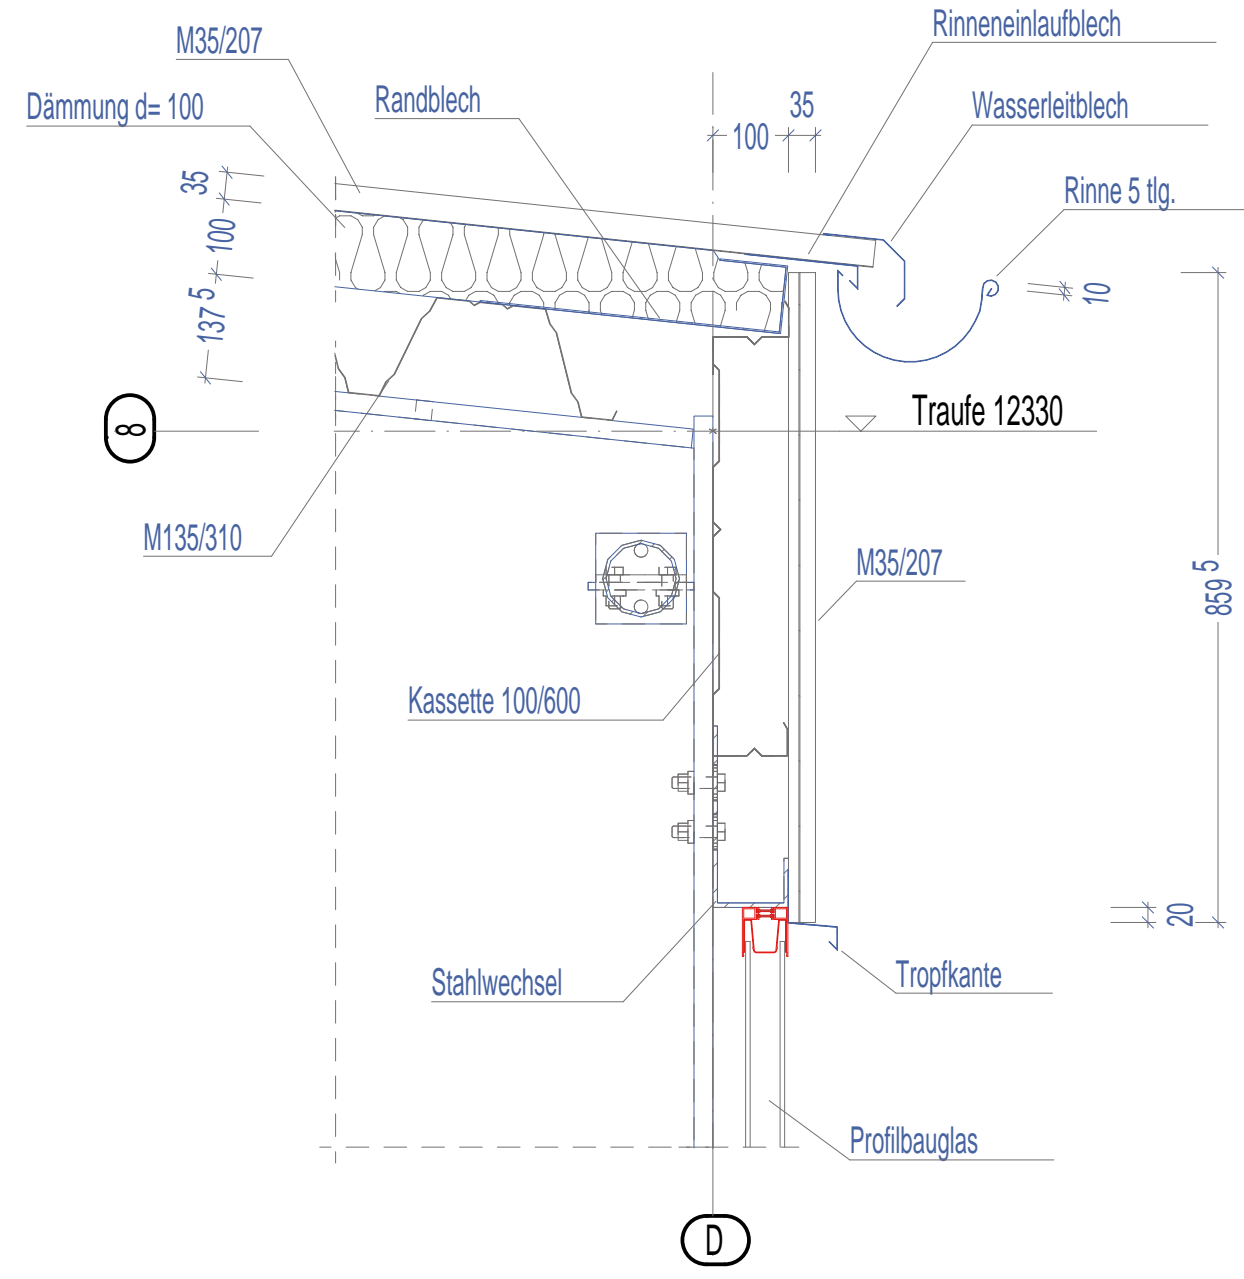


Traufdetail Achse A', 1:10

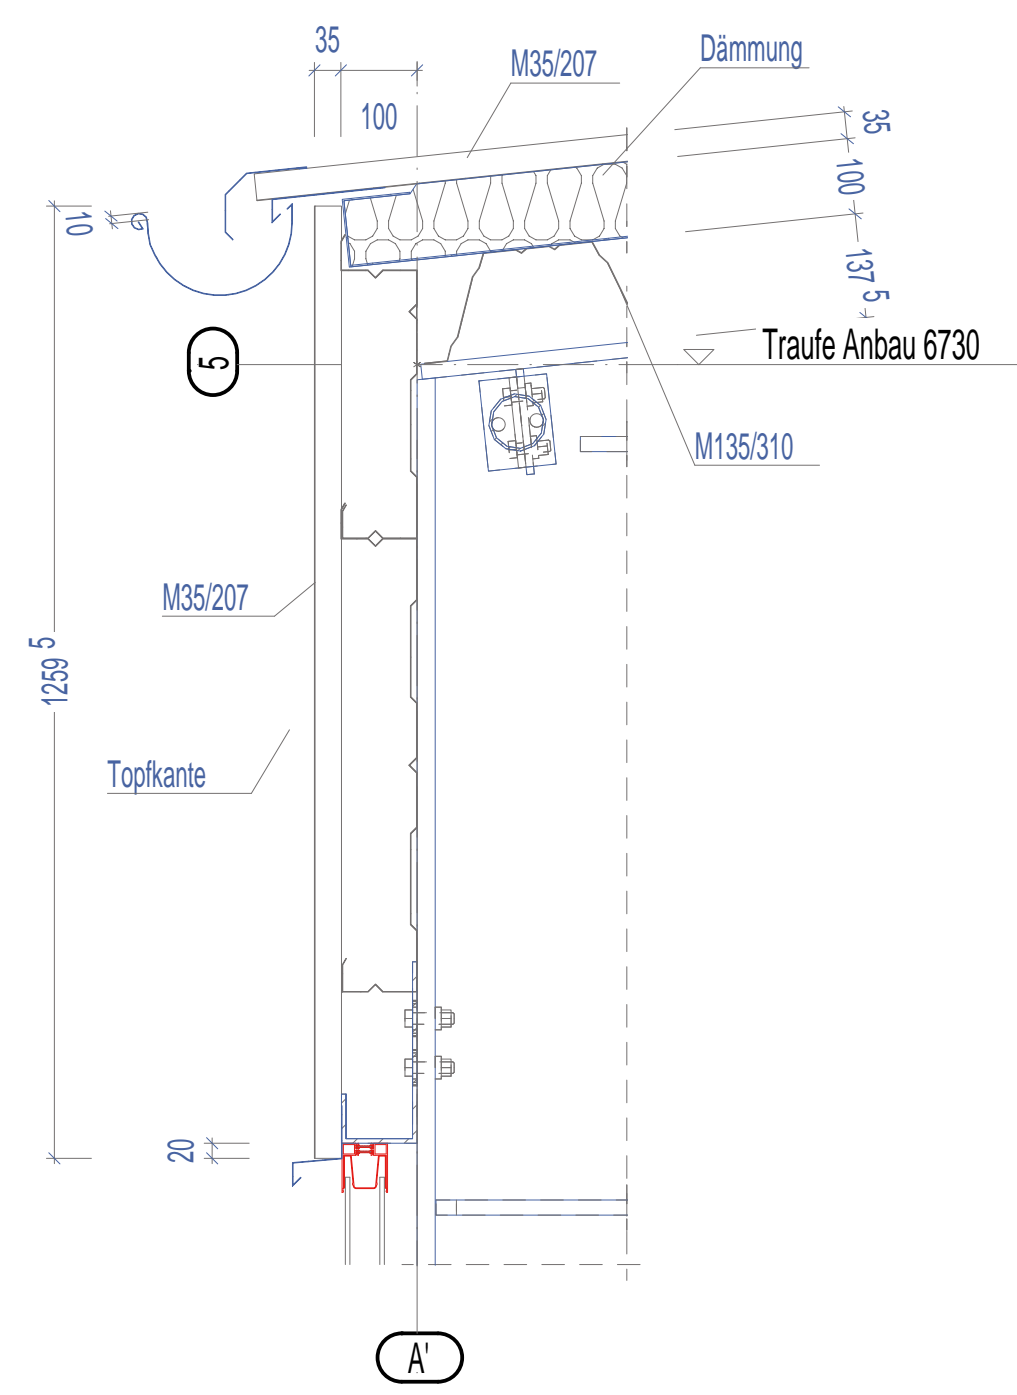


Detail Rauchschürze in Achse B, 1:10

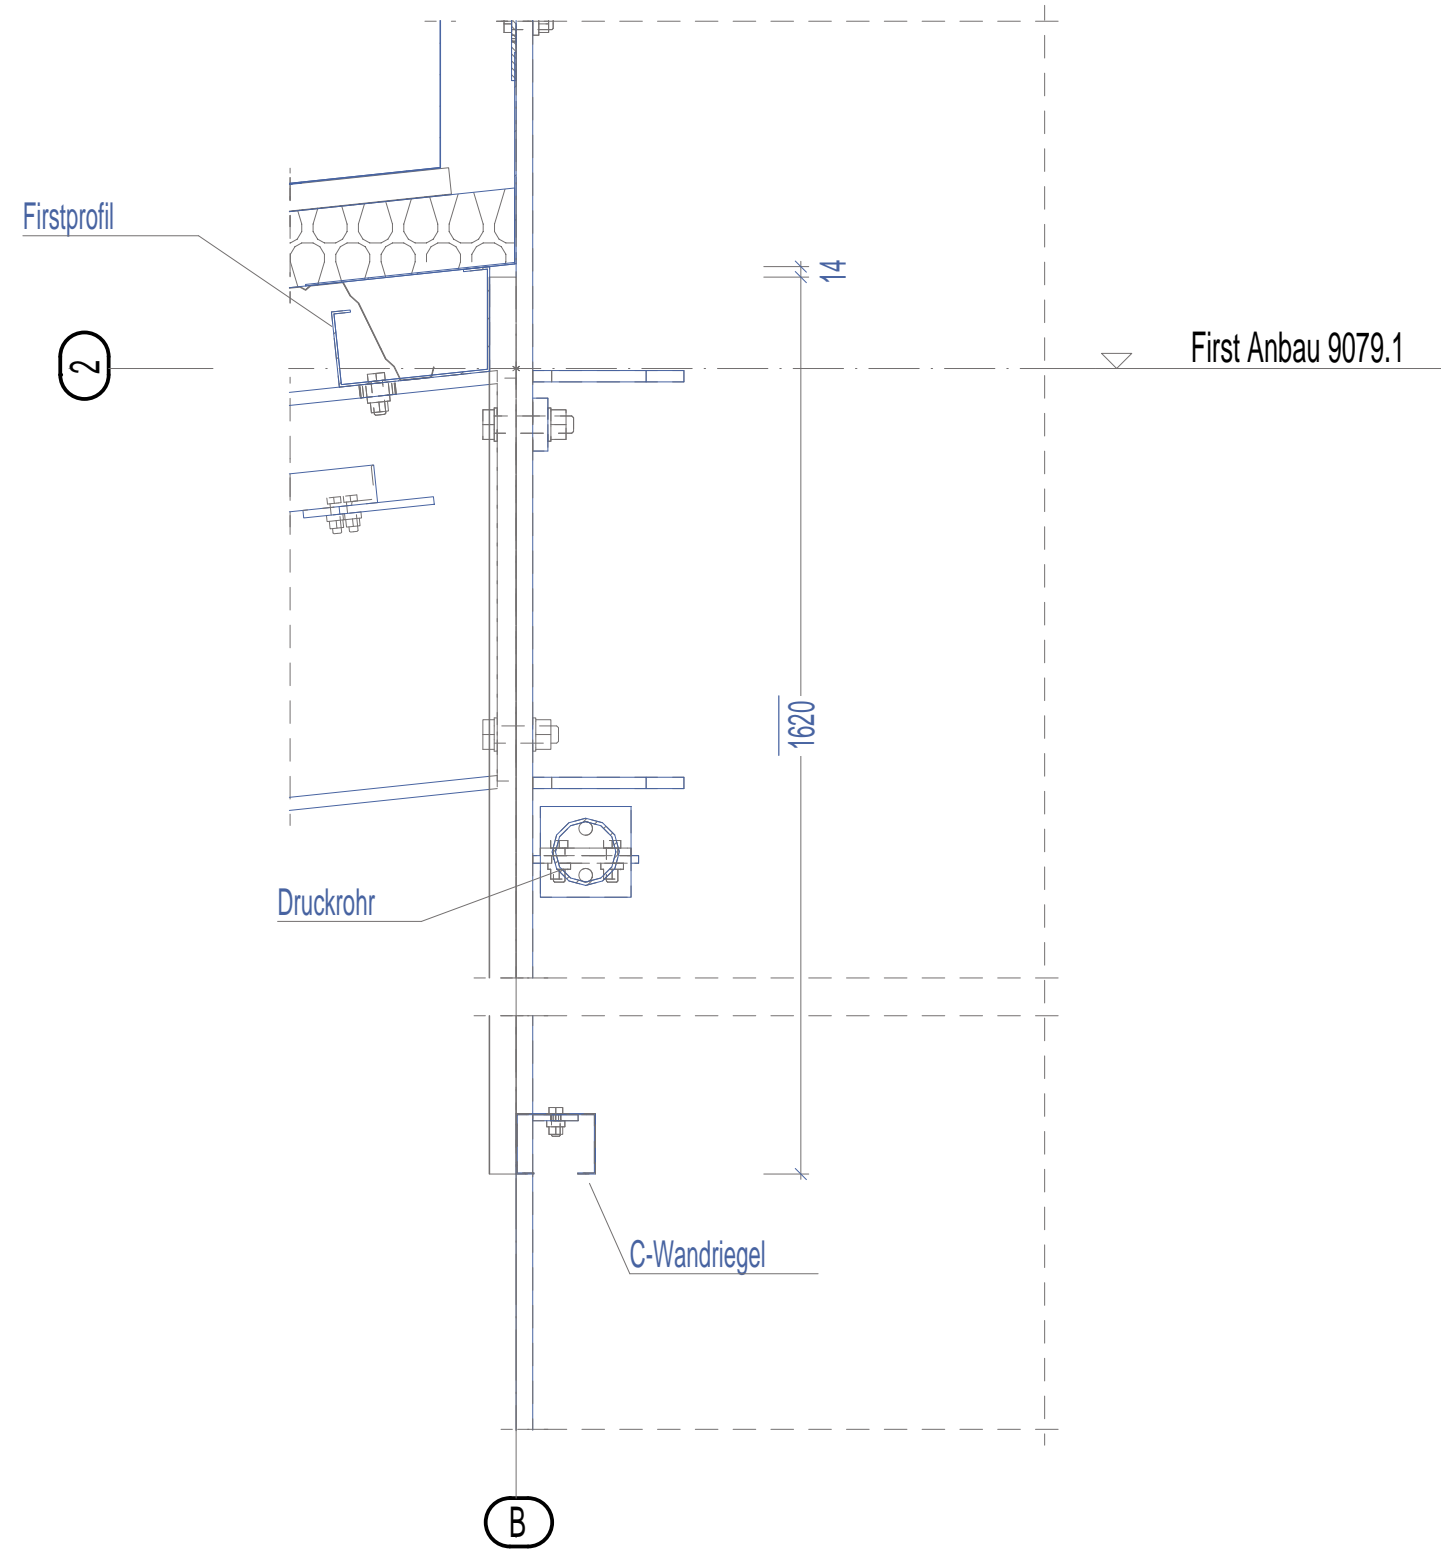


Detail Lichtband Achse B & D, 1:10

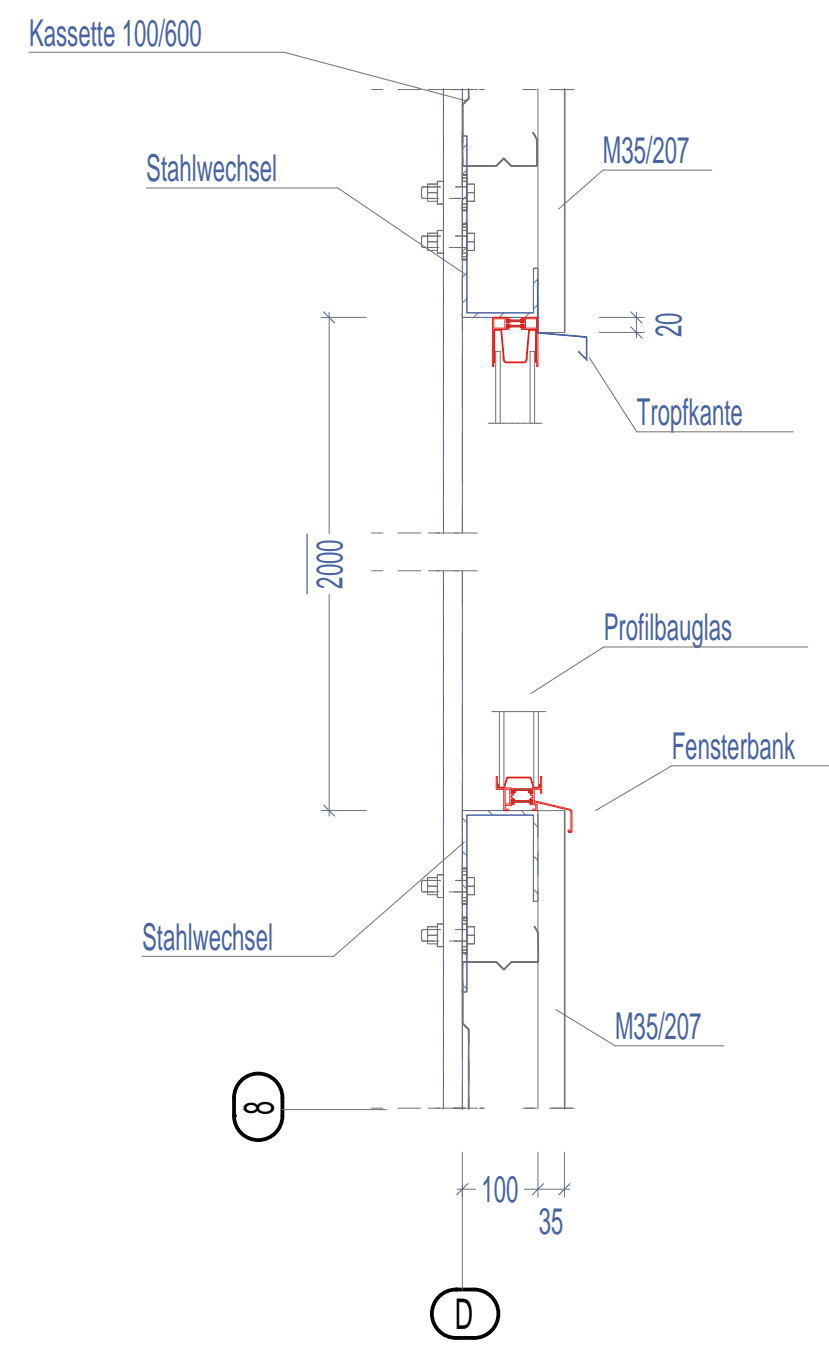


Detail Rauchschürze in Reihe 6, 1:10

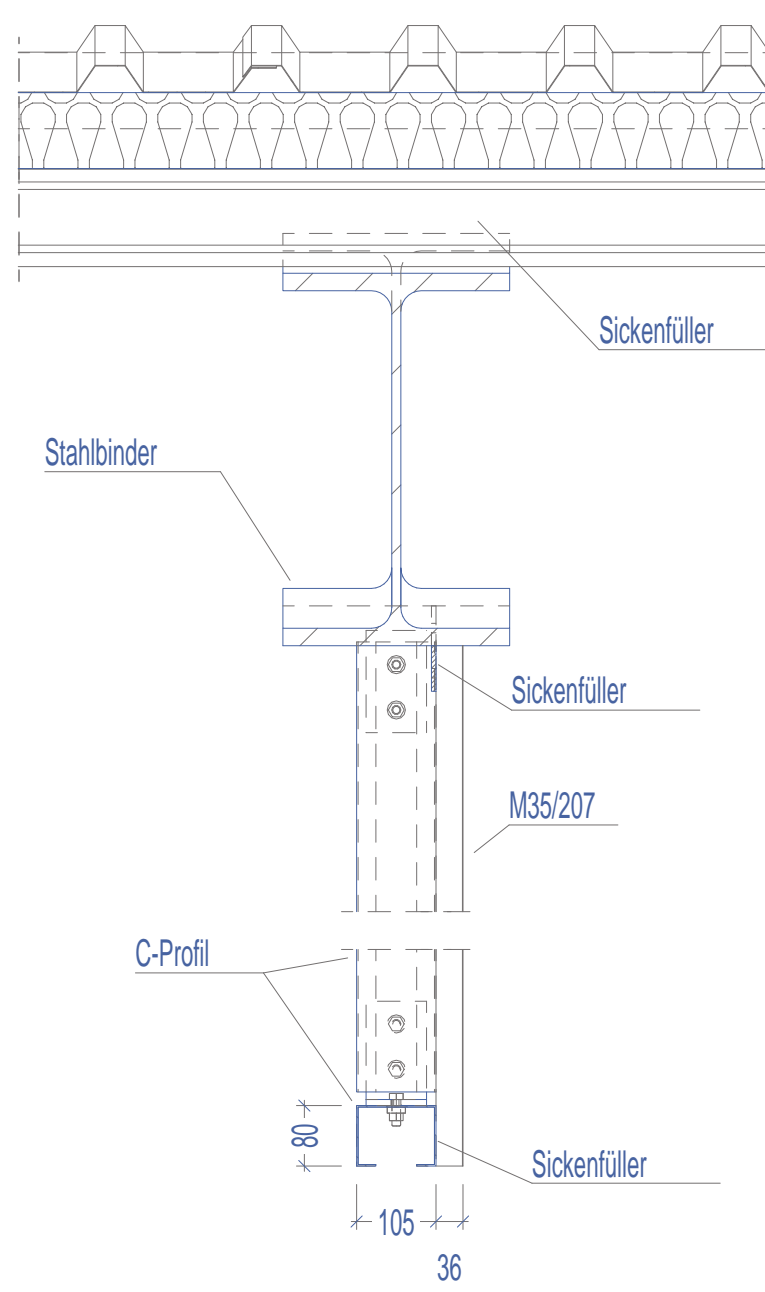


Seitlicher Anschlag am Lichtband, 1:10

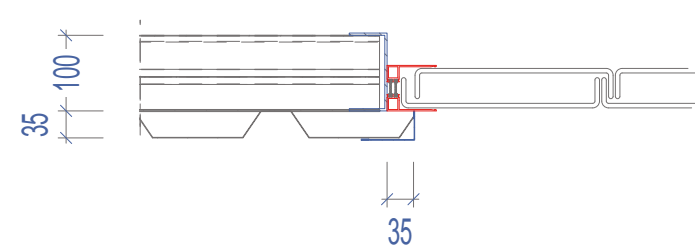


Detail Sockel, 1:10

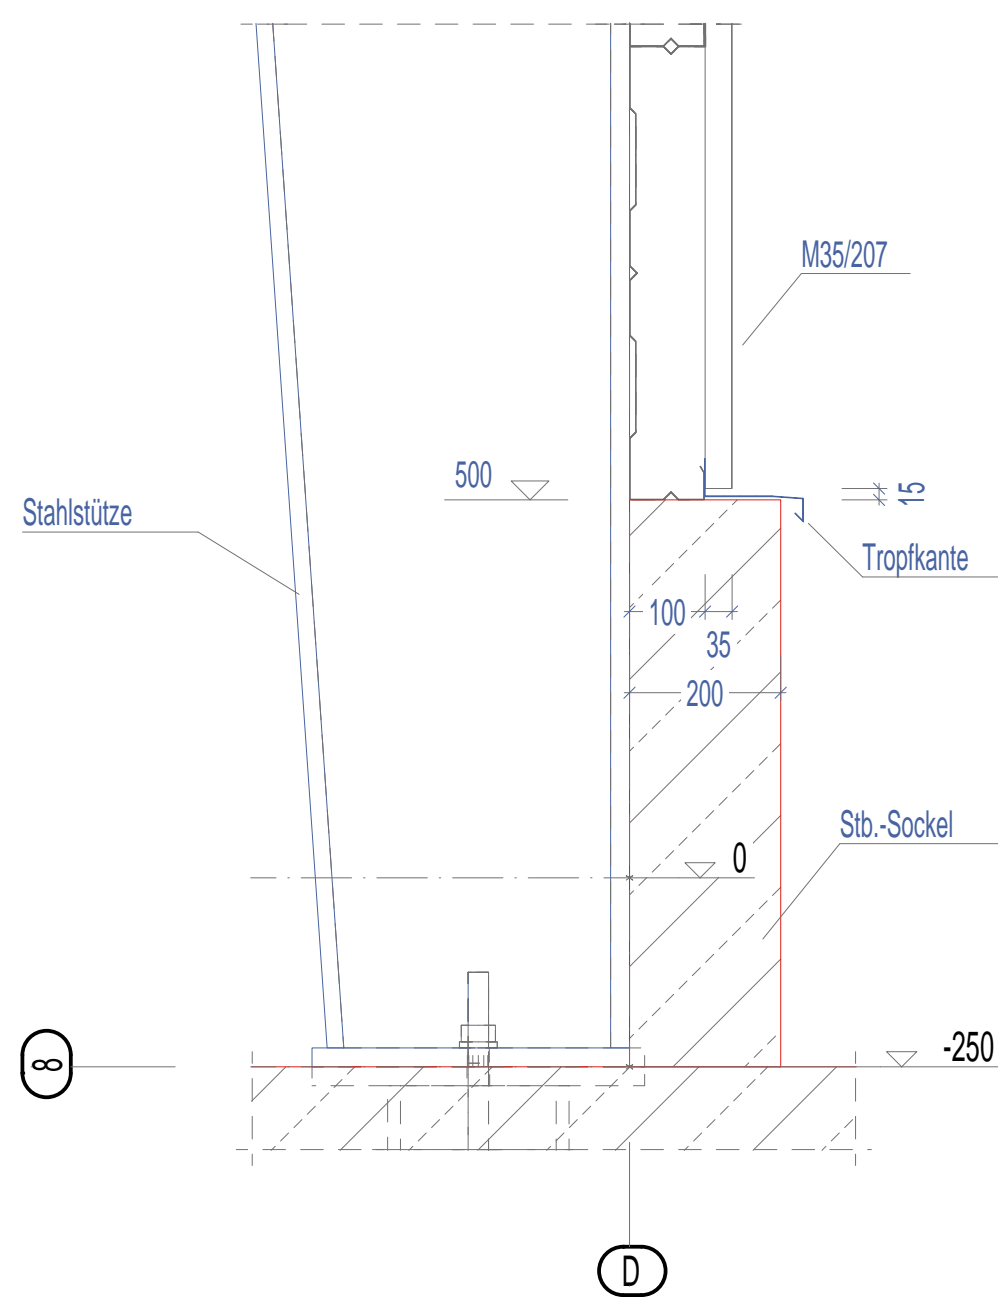


Firstdetail Achse B, 1:10

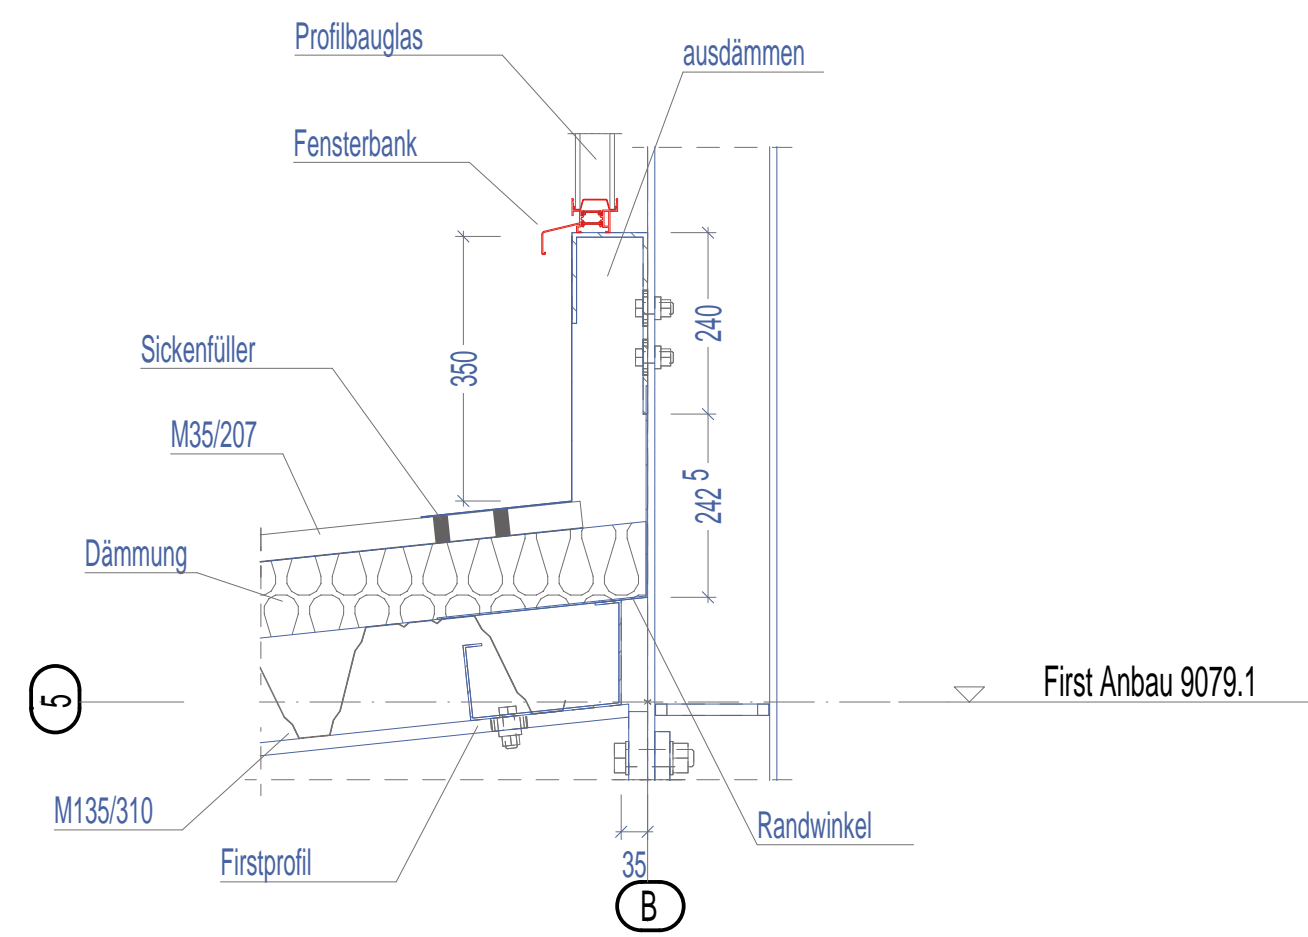


Toranschlag Tore 1-3 & 8-10, 1:10

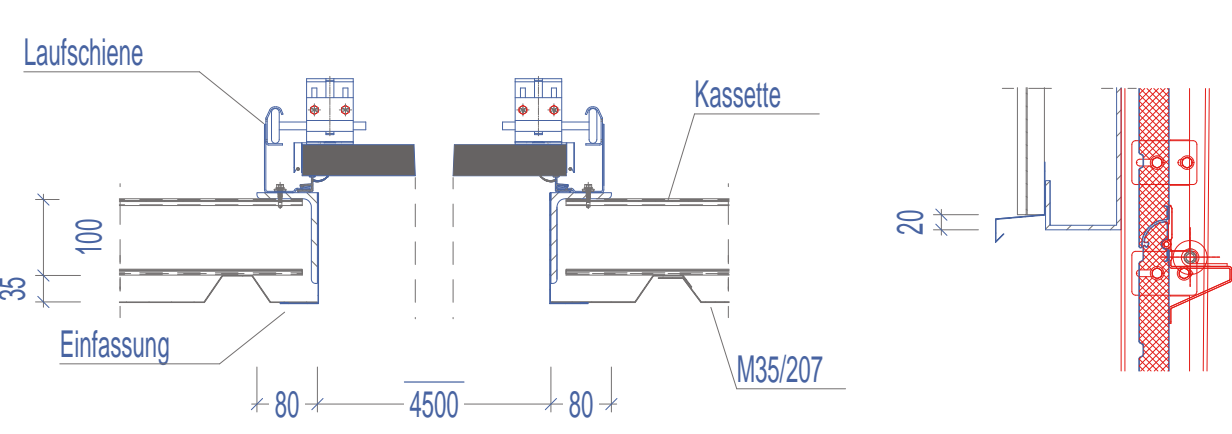

Toranschlag Tore 3, 4 & 6, 1:10

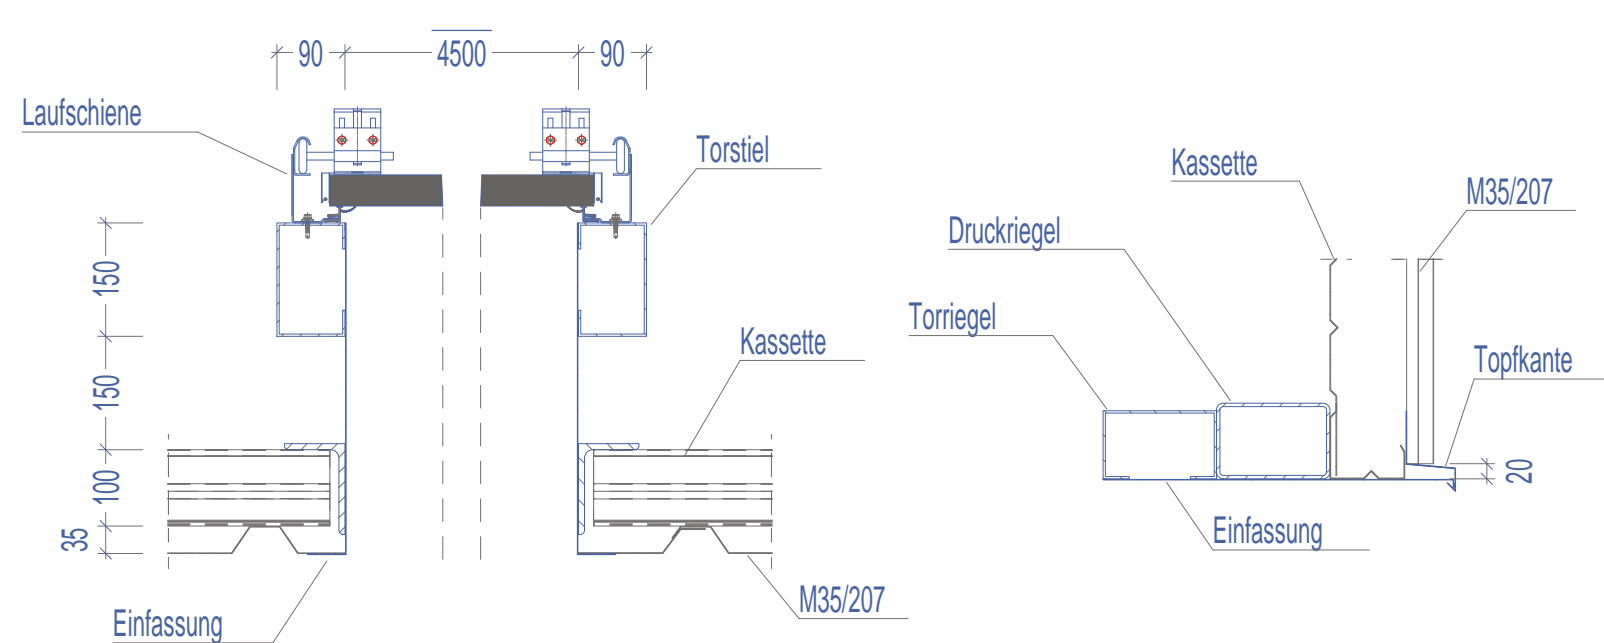

Toranschlag Tore 5, 1:10

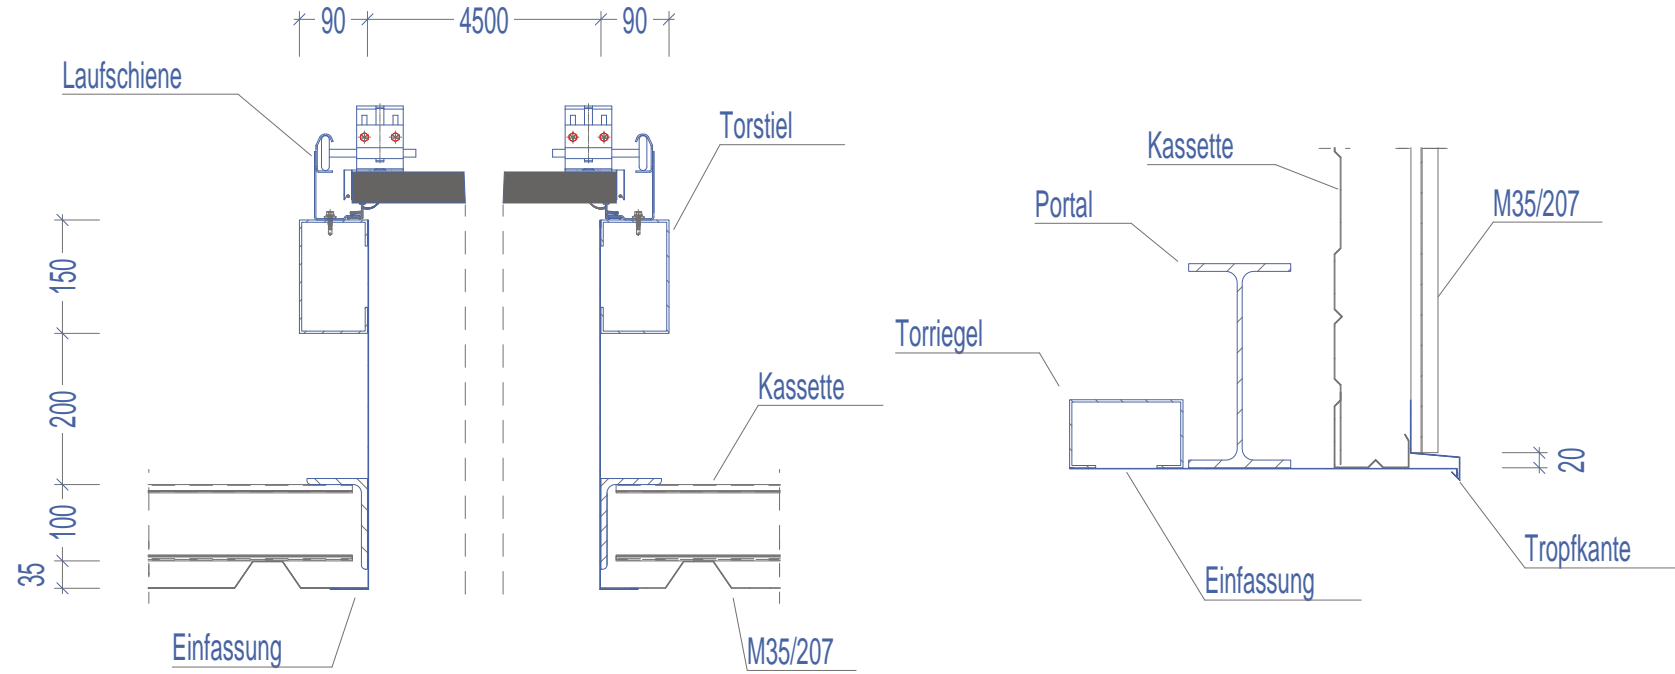

Toranschlag Tore 7, 1:10

