



Tor Achse 8/ A-B

Tor 10  
Pos. 70  
Tor 42 SAS  
Ansicht von außen

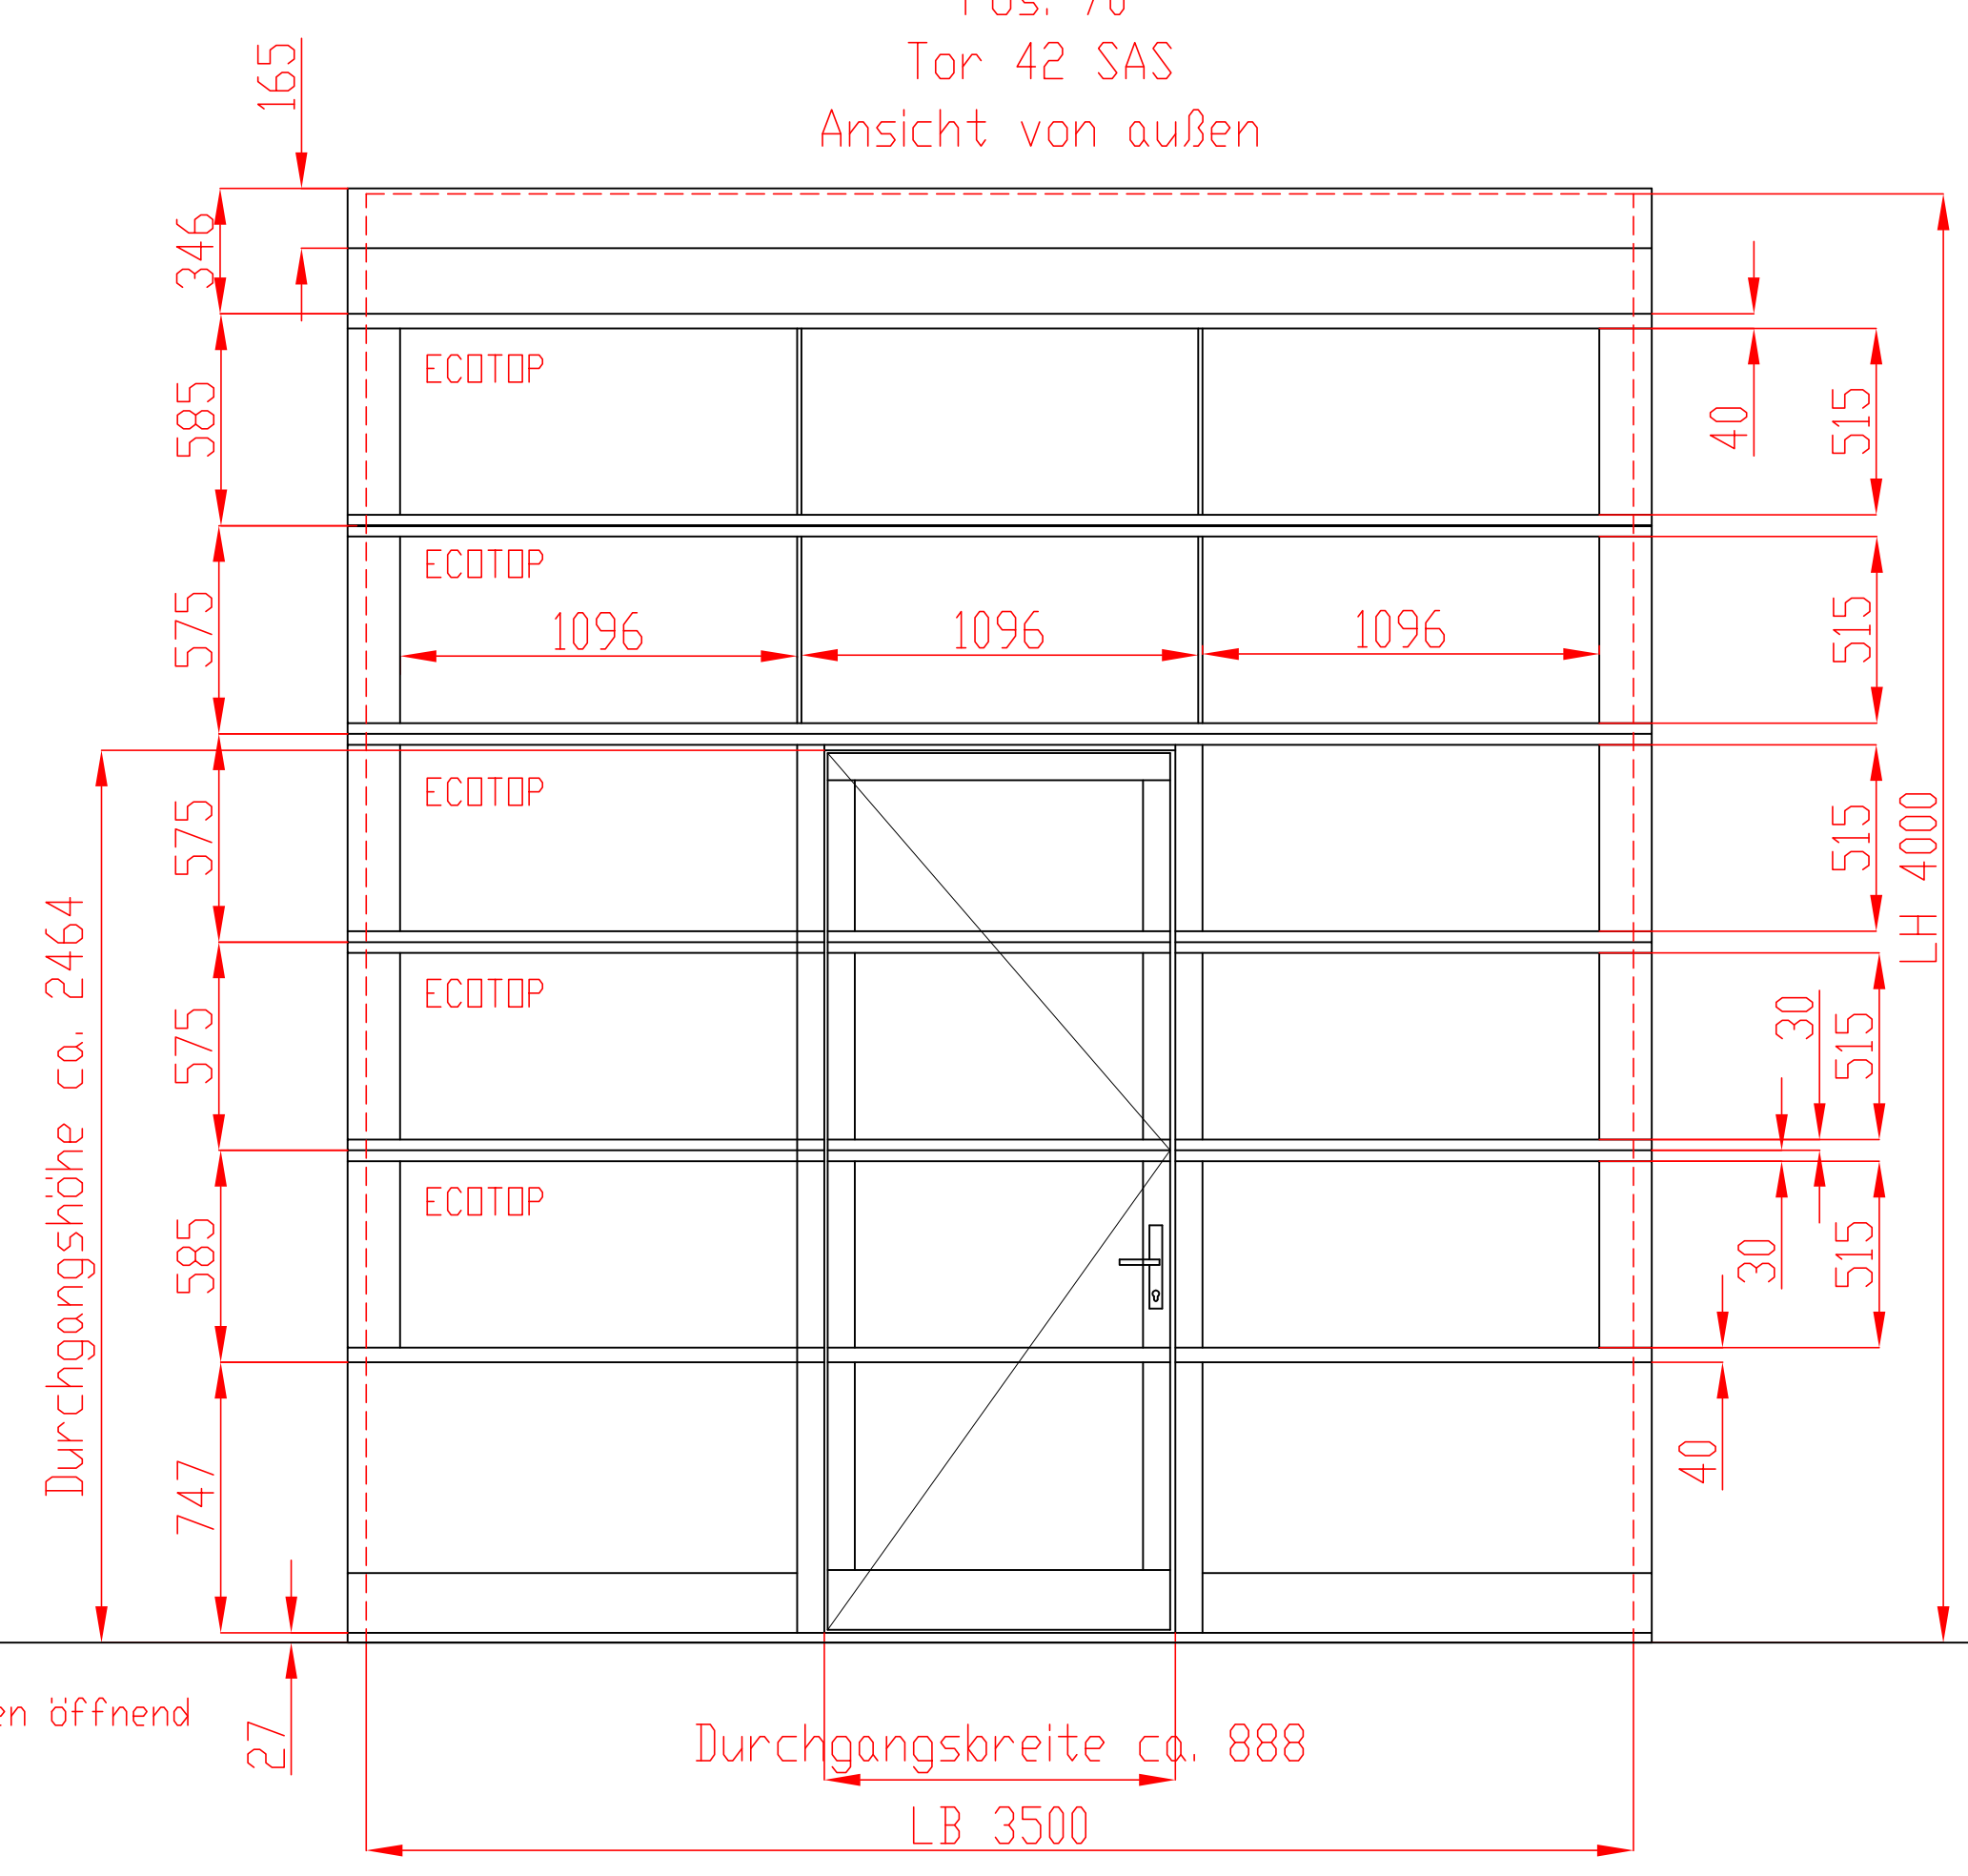

Winkelkonsole für E-Antrieb  
Stahlunterkonstruktion für E-Antriebskonsole  
Winkel 200x100x10  
d. Fa. Bothe-Hild  
Länge bei Montage anpassen

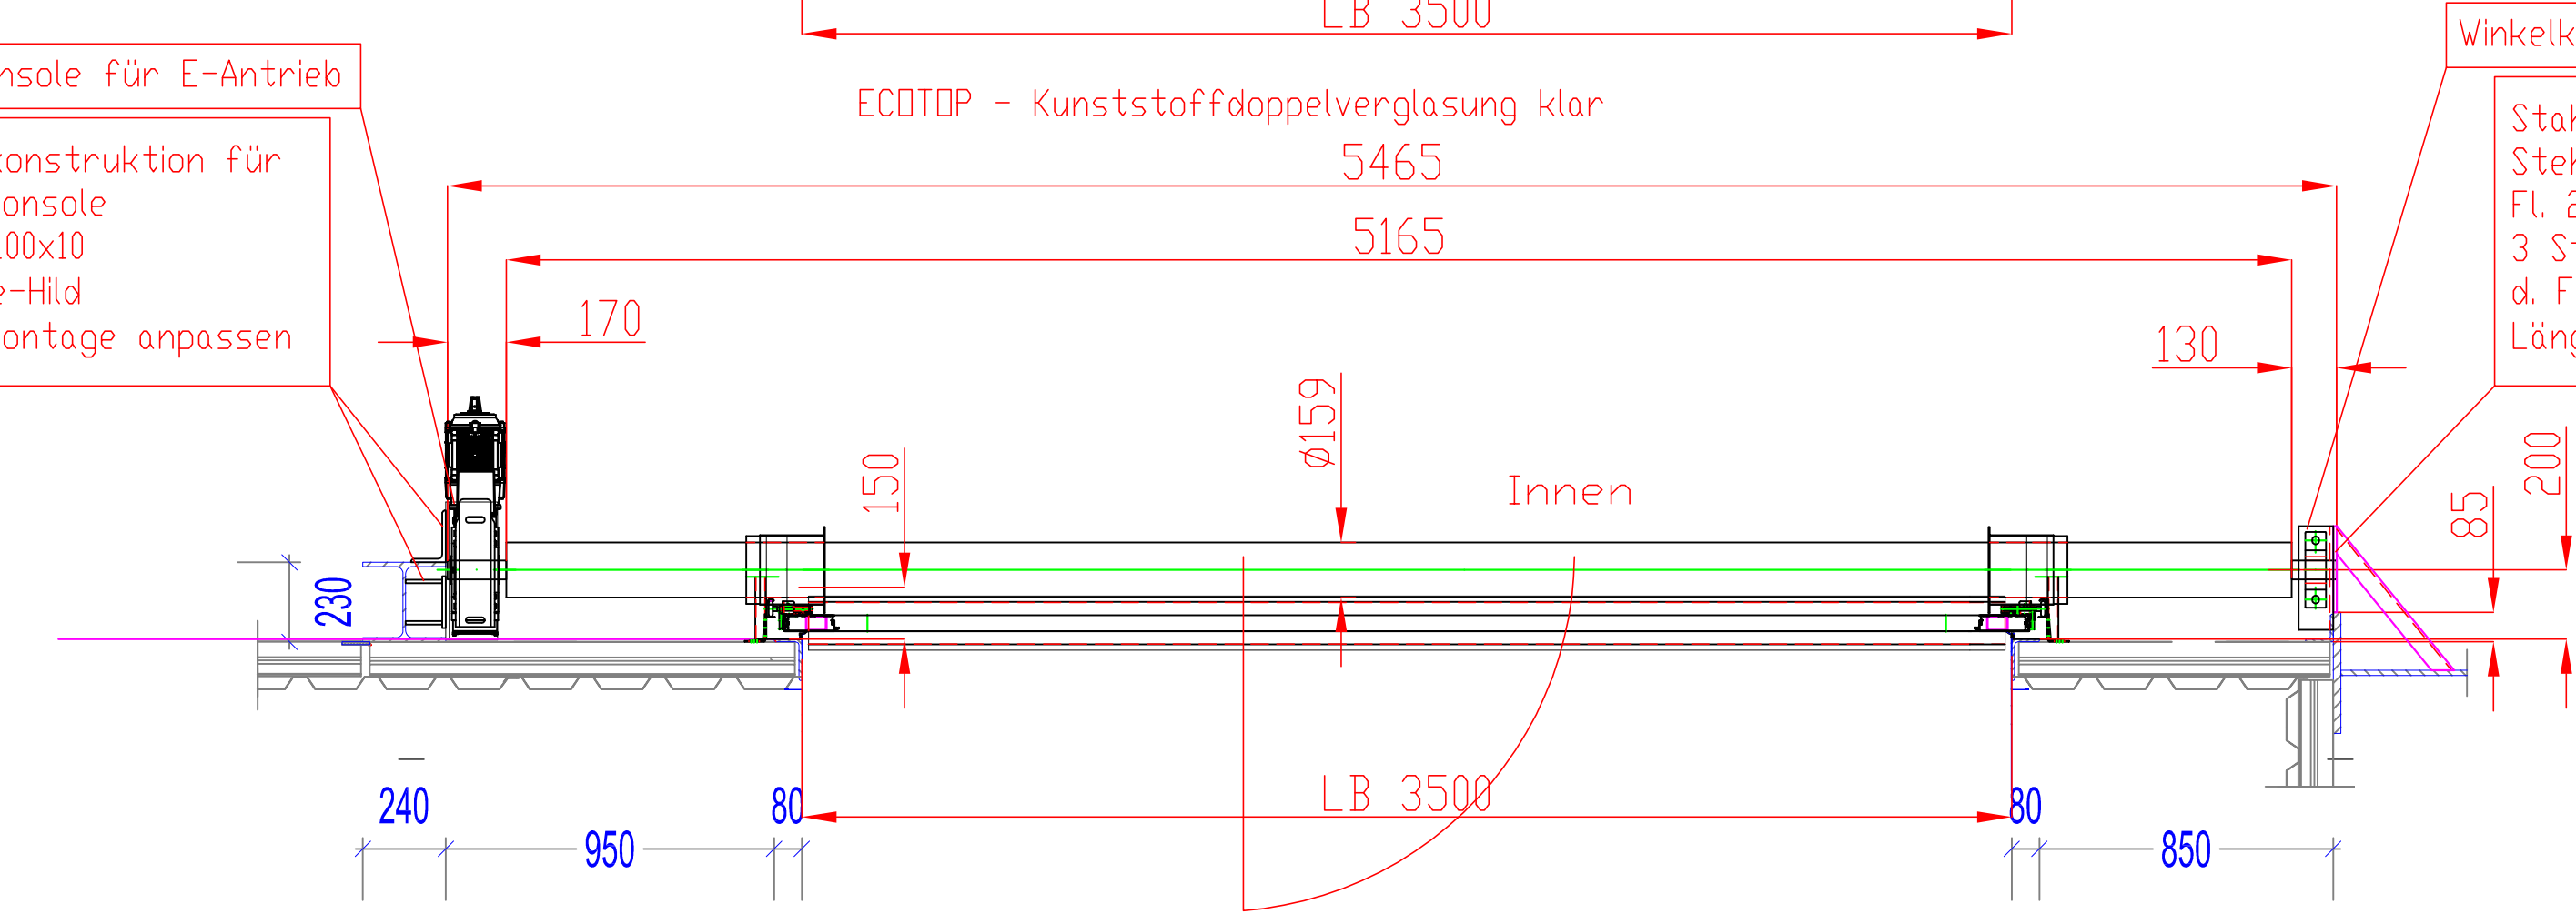

Winkelkonsole für Stehlager  
Stahlunterkonstruktion für Stehlagerkonsole  
Fl. 250x10 Länge 500  
3 Stück U 80  
d. Fa. Bothe-Hild  
Länge bei Montage anpassen

Vertikale Holzstiele für Befestigung der Stahlzargen ab der Lichten Höhe - bauseits

Freigabe erteilt:  
Datum, Unterschrift

Ausgabe Technik am Grund Unterschrift:	Ausgabe Technik am Grund	Ausgabe Technik am Grund	Ausgabe Technik am Grund	Ausgabe Technik am Grund	Ausgabe Technik am Grund
Diese Zeichnung darf weder direkt noch indirekt in fremde Hände gebracht werden. Jede Vervielfältigung ist verboten. Konstruktionsänderungen vorbehalten.			Allgemeintoleranz ISO 2768-m		Maßstab 1 : 20
			Bearb. 16.03.11		Verkstoff:
			Datum		Auftr.: 721040
			Norm		BV: RSAG - Troisdorf
					Pos. 70 Tor 10
					Zeichnungs-Nr 721040 10A
					Blatt DIN A0
					Ersatz für 721040 10
					Ersetzt durch