
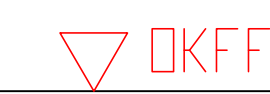


Tor 02
Pos. 20
Tor 42 SAS
Ansicht von außen

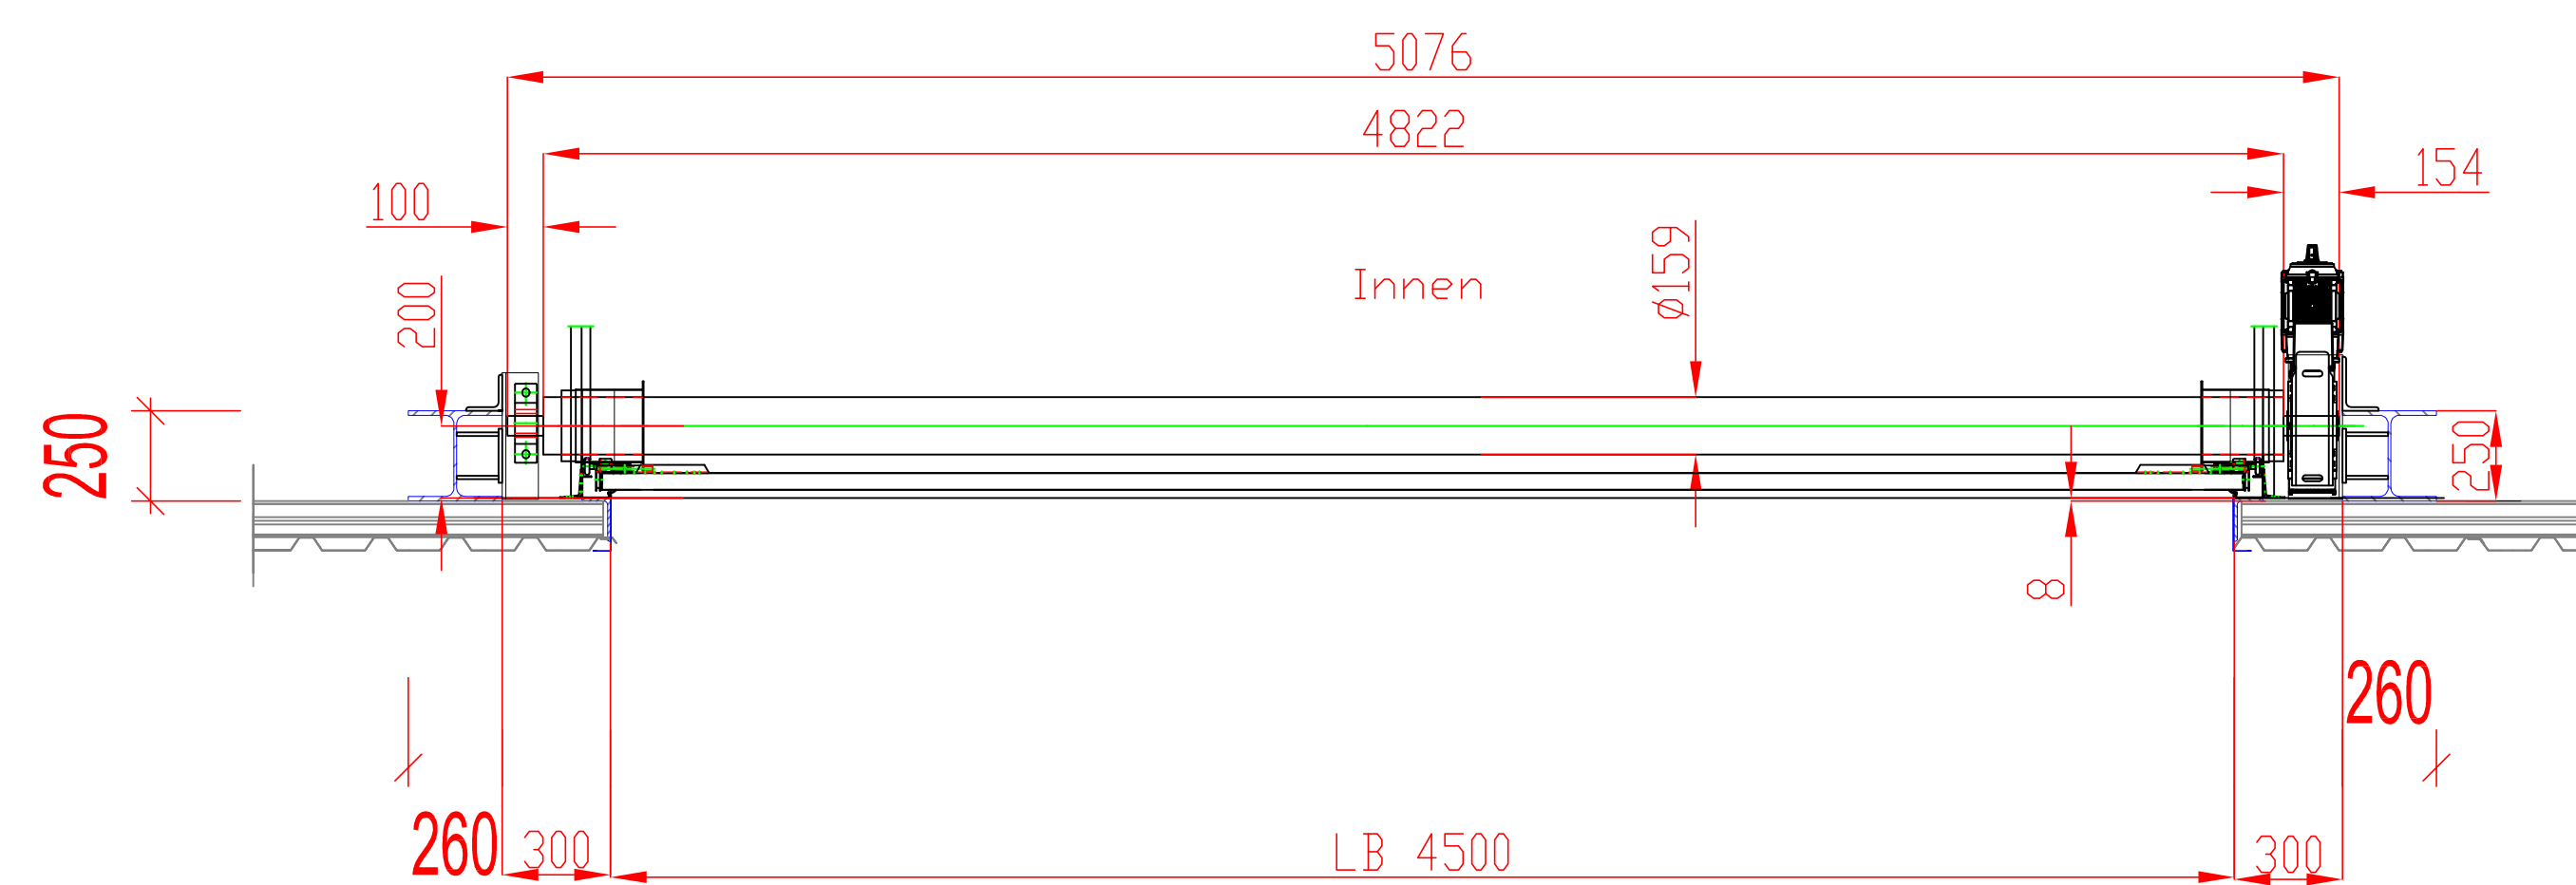

Datum, Unterschrift

Ausgabe Technik am Grund Unterschrift	Ausgabe Technik am Grund Unterschrift	Ausgabe Technik am Grund Unterschrift	Ausgabe Technik am Grund Unterschrift	Ausgabe Technik am Grund Unterschrift	Ausgabe Technik am Grund Unterschrift
Diese Zeichnung darf weder abgeleitet noch indirekt in fremde Hände gelangen. Jegliche Vervielfältigung ist verboten. Konkrete Bestimmungen vorbehalten			Maßstab: 1 : 20 Auftr.: 721040 Proj.: RSAG – Incoisdorf Pos. 20 Tor 02	Verkeitsort:	
Allgemeinentoleranz ISO 2768-n Blatt 14.03.31 Name Bearb. Zeichn. Unterschrift Norm			Blatt DIN A1		
BOTHE – HILDB® Die Torbauer			Zeichnungs-Nr. 721040 2A Ersetzt für 721040 2A Ersetzt für Ersetzt durch		
A. Anzahl Seiten 2 Änderung	00.01.16 Blatt Name				