




ÜBERSICHTSKARTE

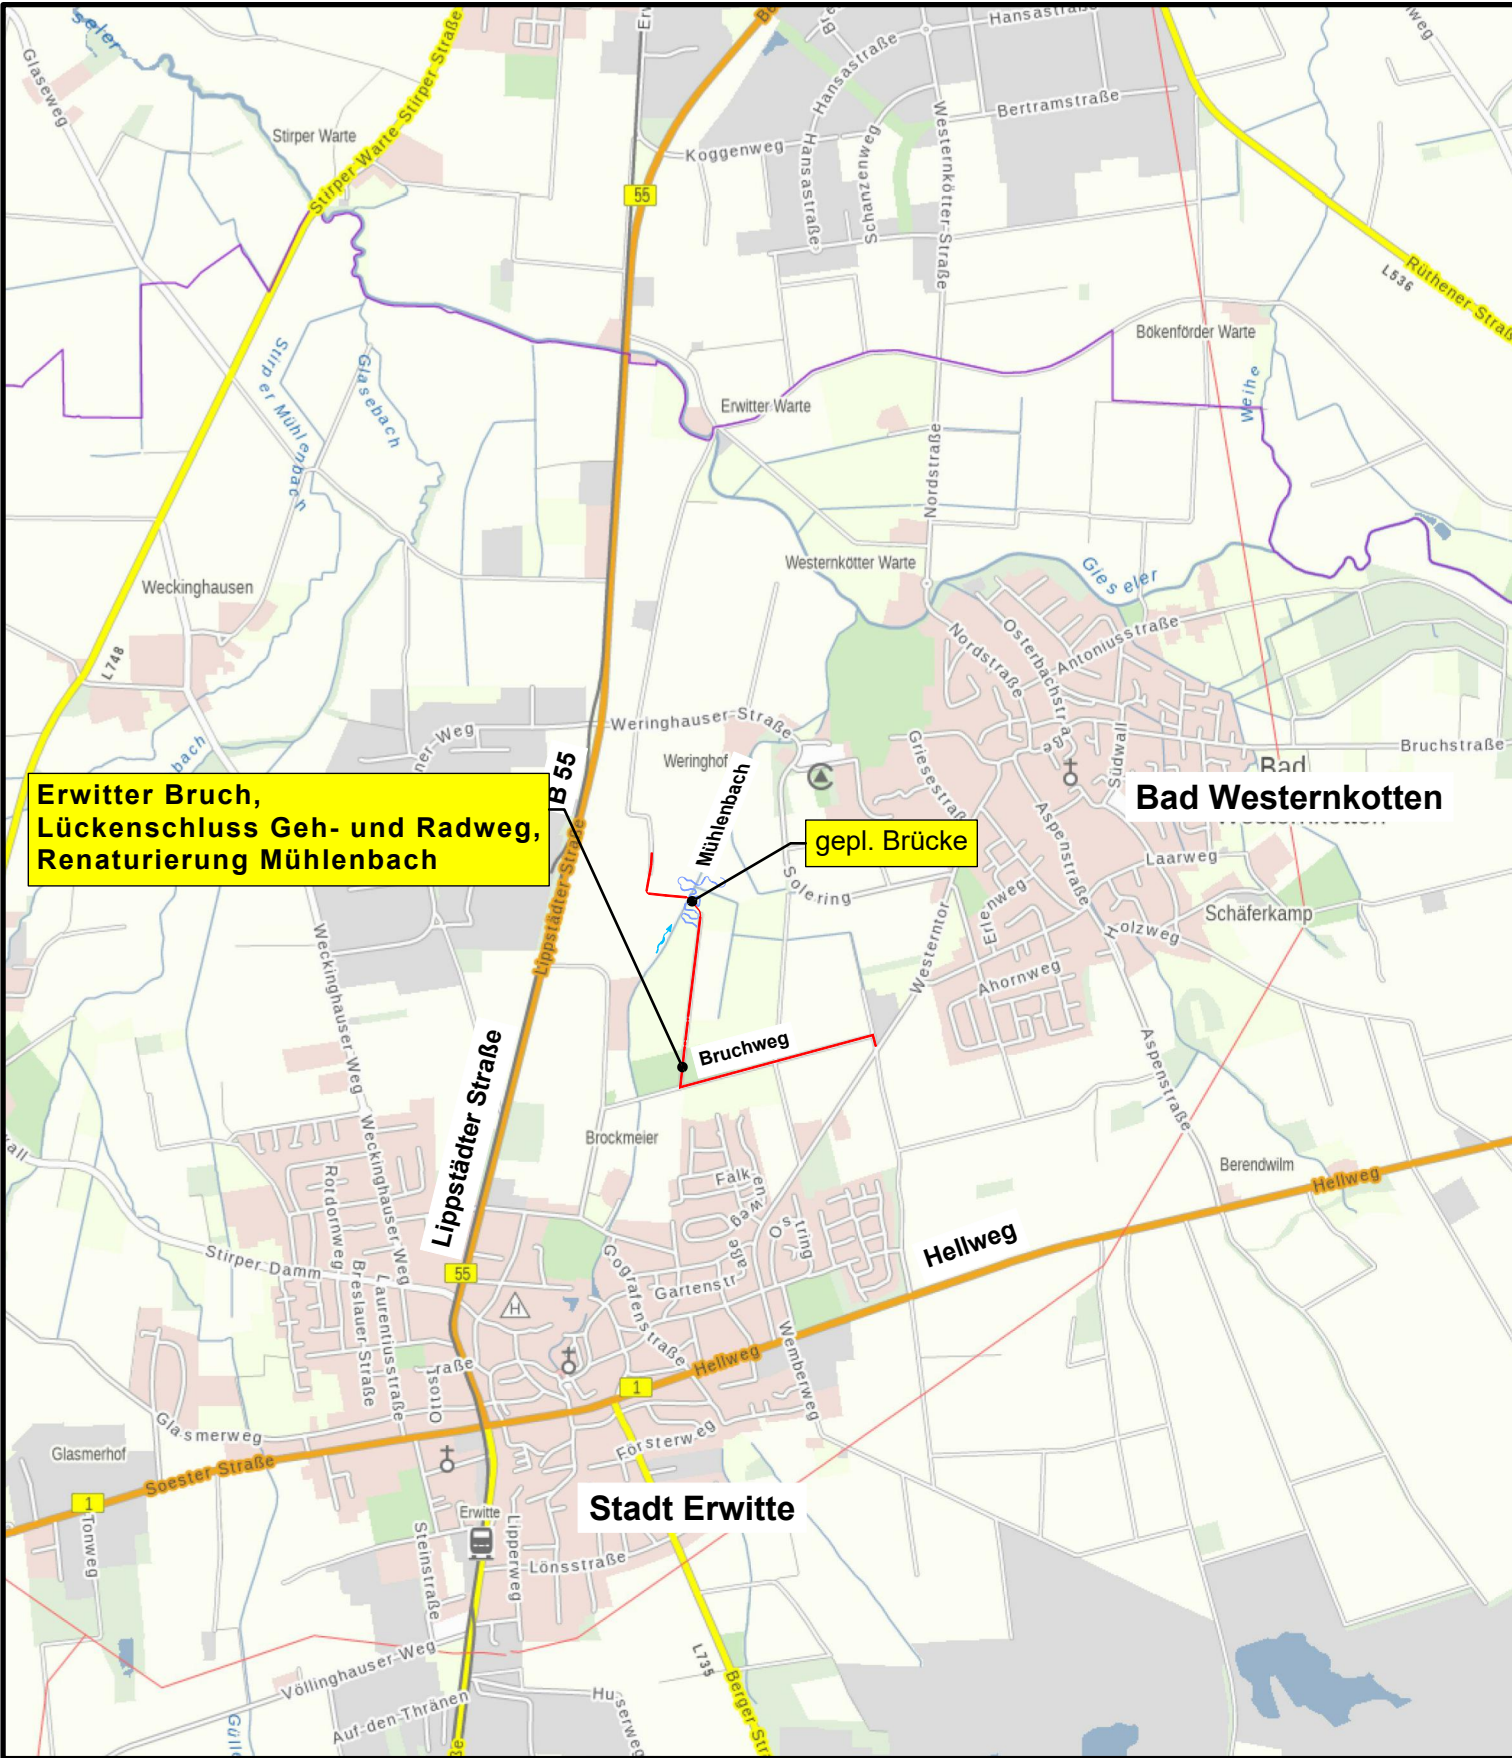


ÜBERSICHTSLAGEPLAN

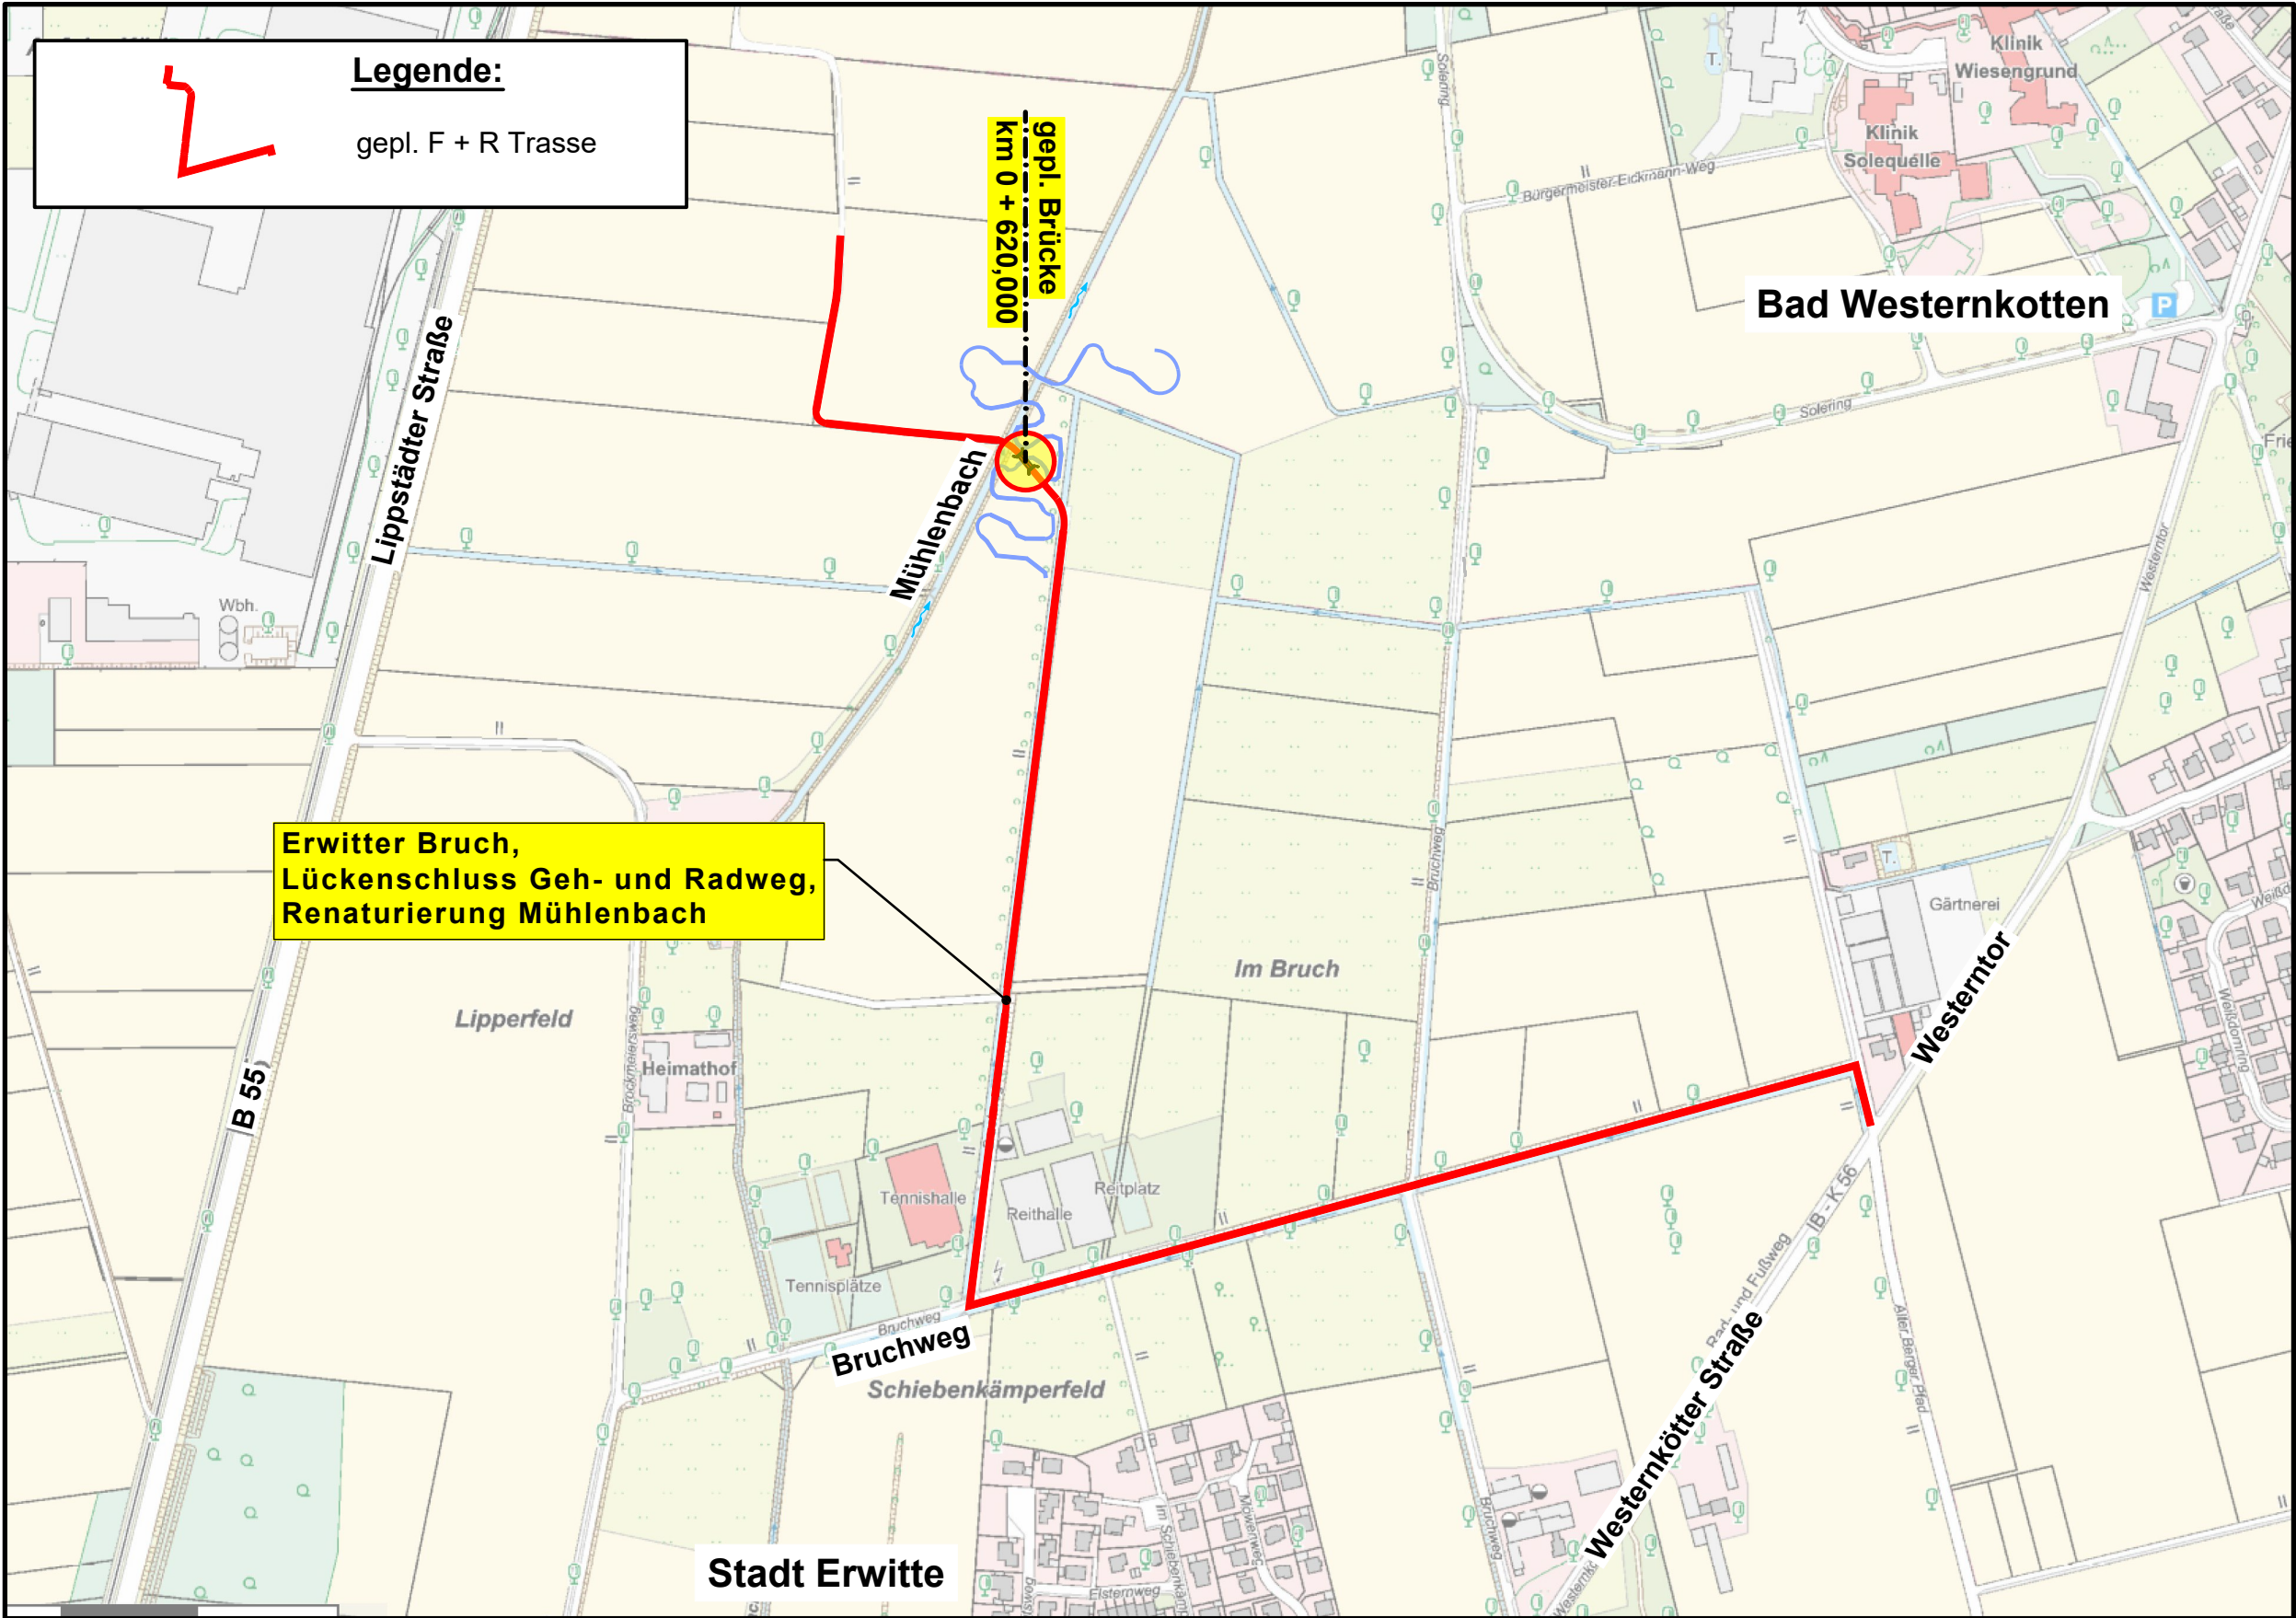

**Antrag zur
Errichtung einer Brücke über die *Mühlenbach***
gemäß § 22.1 Landeswassergesetz (LWG
i.V.m. § 36 Wasserhaushaltsgesetz (WHG)

Bauherr:
 **Stadt Erwitte**
Fachdienst 206
Verkehrsplanung, Straßenbau
Am Markt 13
59597 Erwitte

Maßnahme:
**Erwiter Bruch,
Lückenschluss Geh- und Radweg,
Renaturierung Mühlenbach**

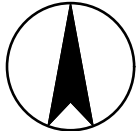Darstellung:		Übersichtskarte mit -lageplan			Aktenzeichen: Er 1.31
					Index:
	Maßstab:		Name:	Datum:	Blatt: 1
	Lageplan 1: 25.000/5.000		bearbeitet:	Fleer	
	Längen 1:		gezeichnet:	KL	
	Höhen 1:		Dateiname:		Er 31_Übersichtskarte -plan
Bearbeitet: Oelde, im April 2026			Antragstellerin: Erwitte, den04.2026		
			<hr/> - Stadt Erwitte -		