




## Übersichtskarte

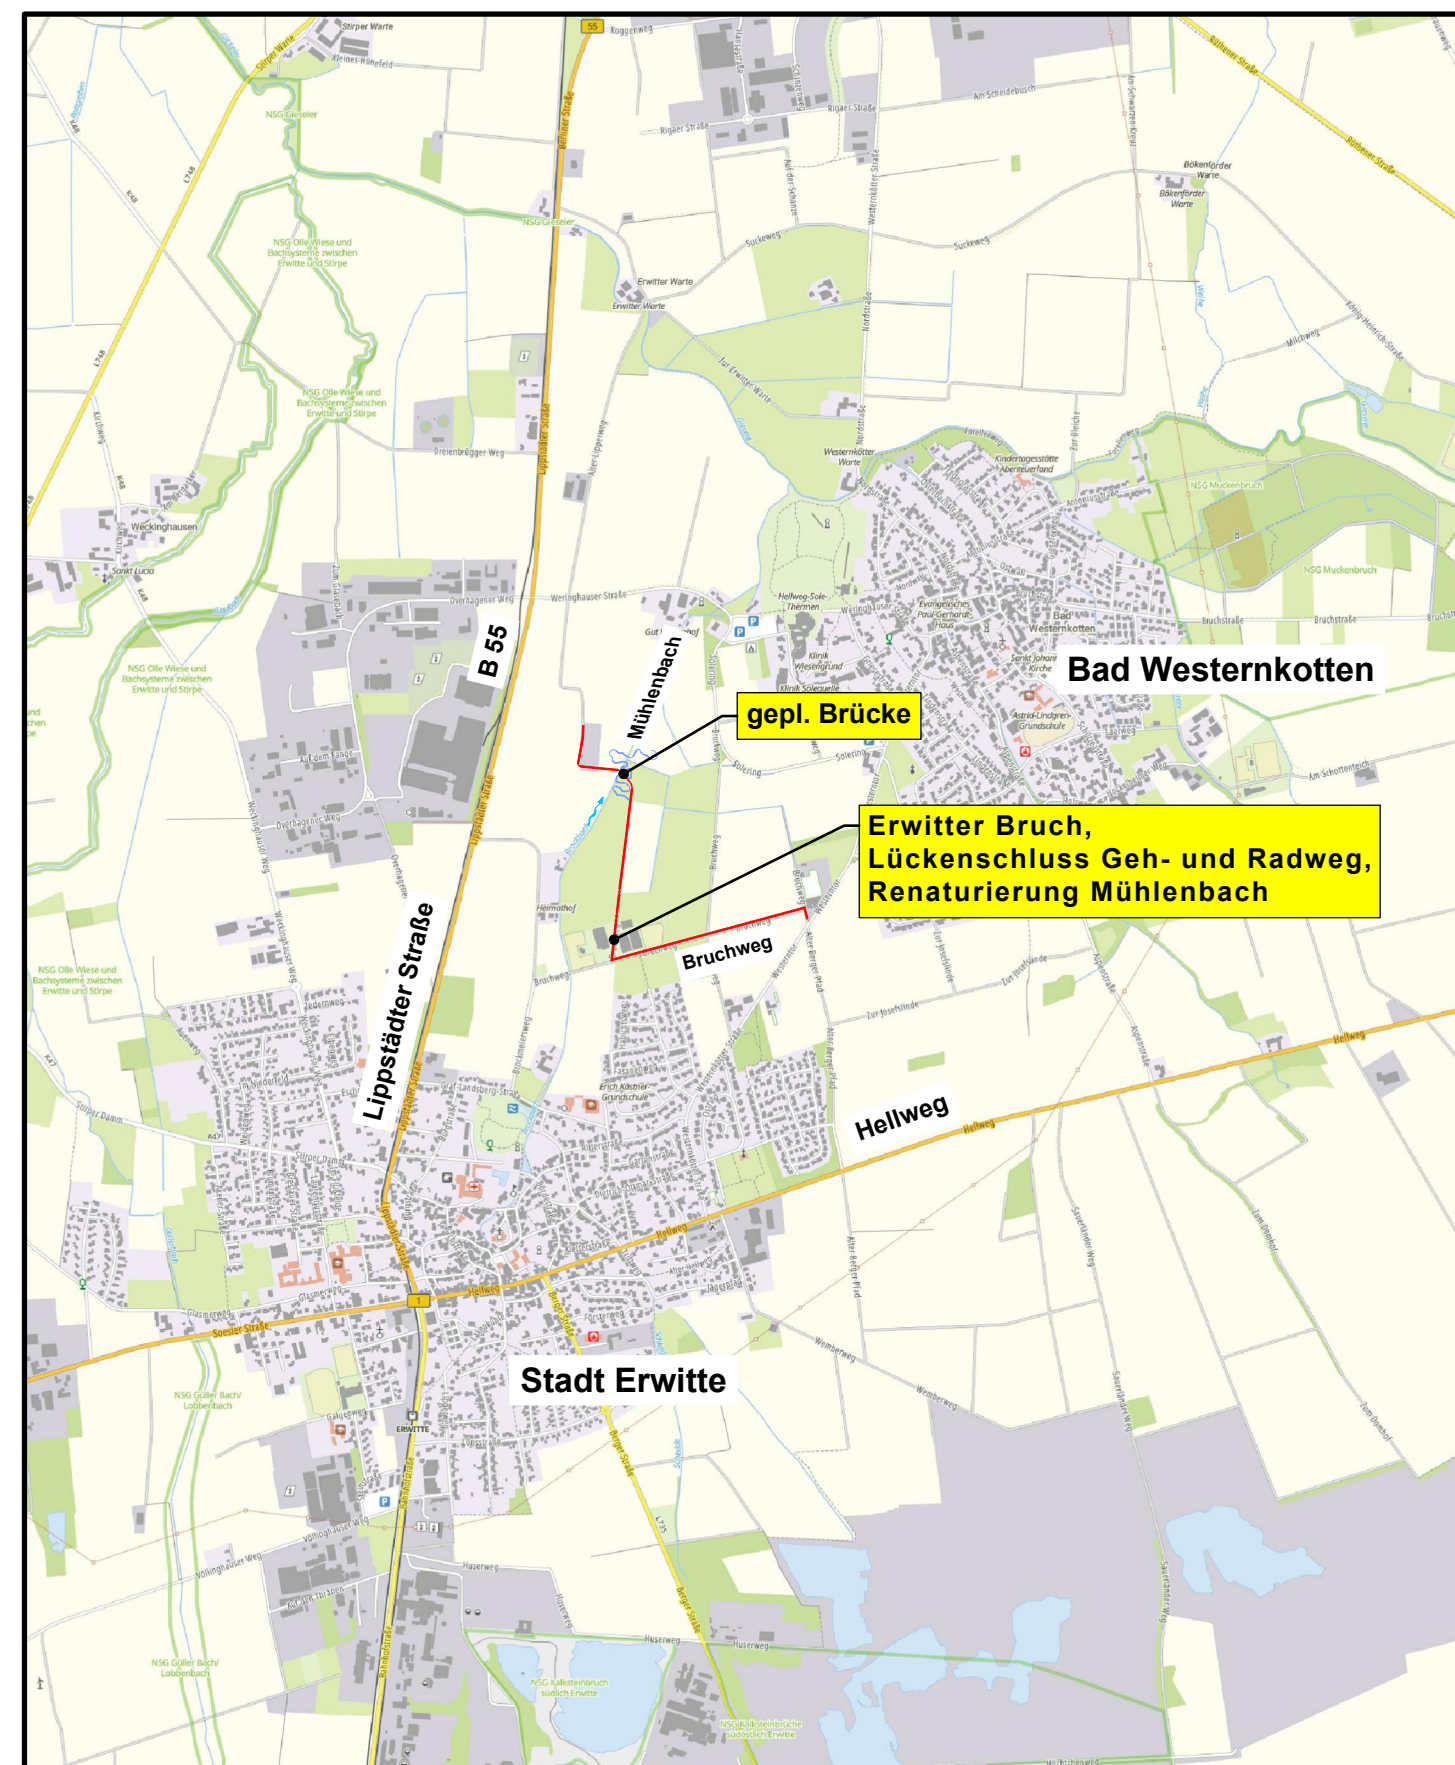

## Übersichtslageplan: *Biotope*

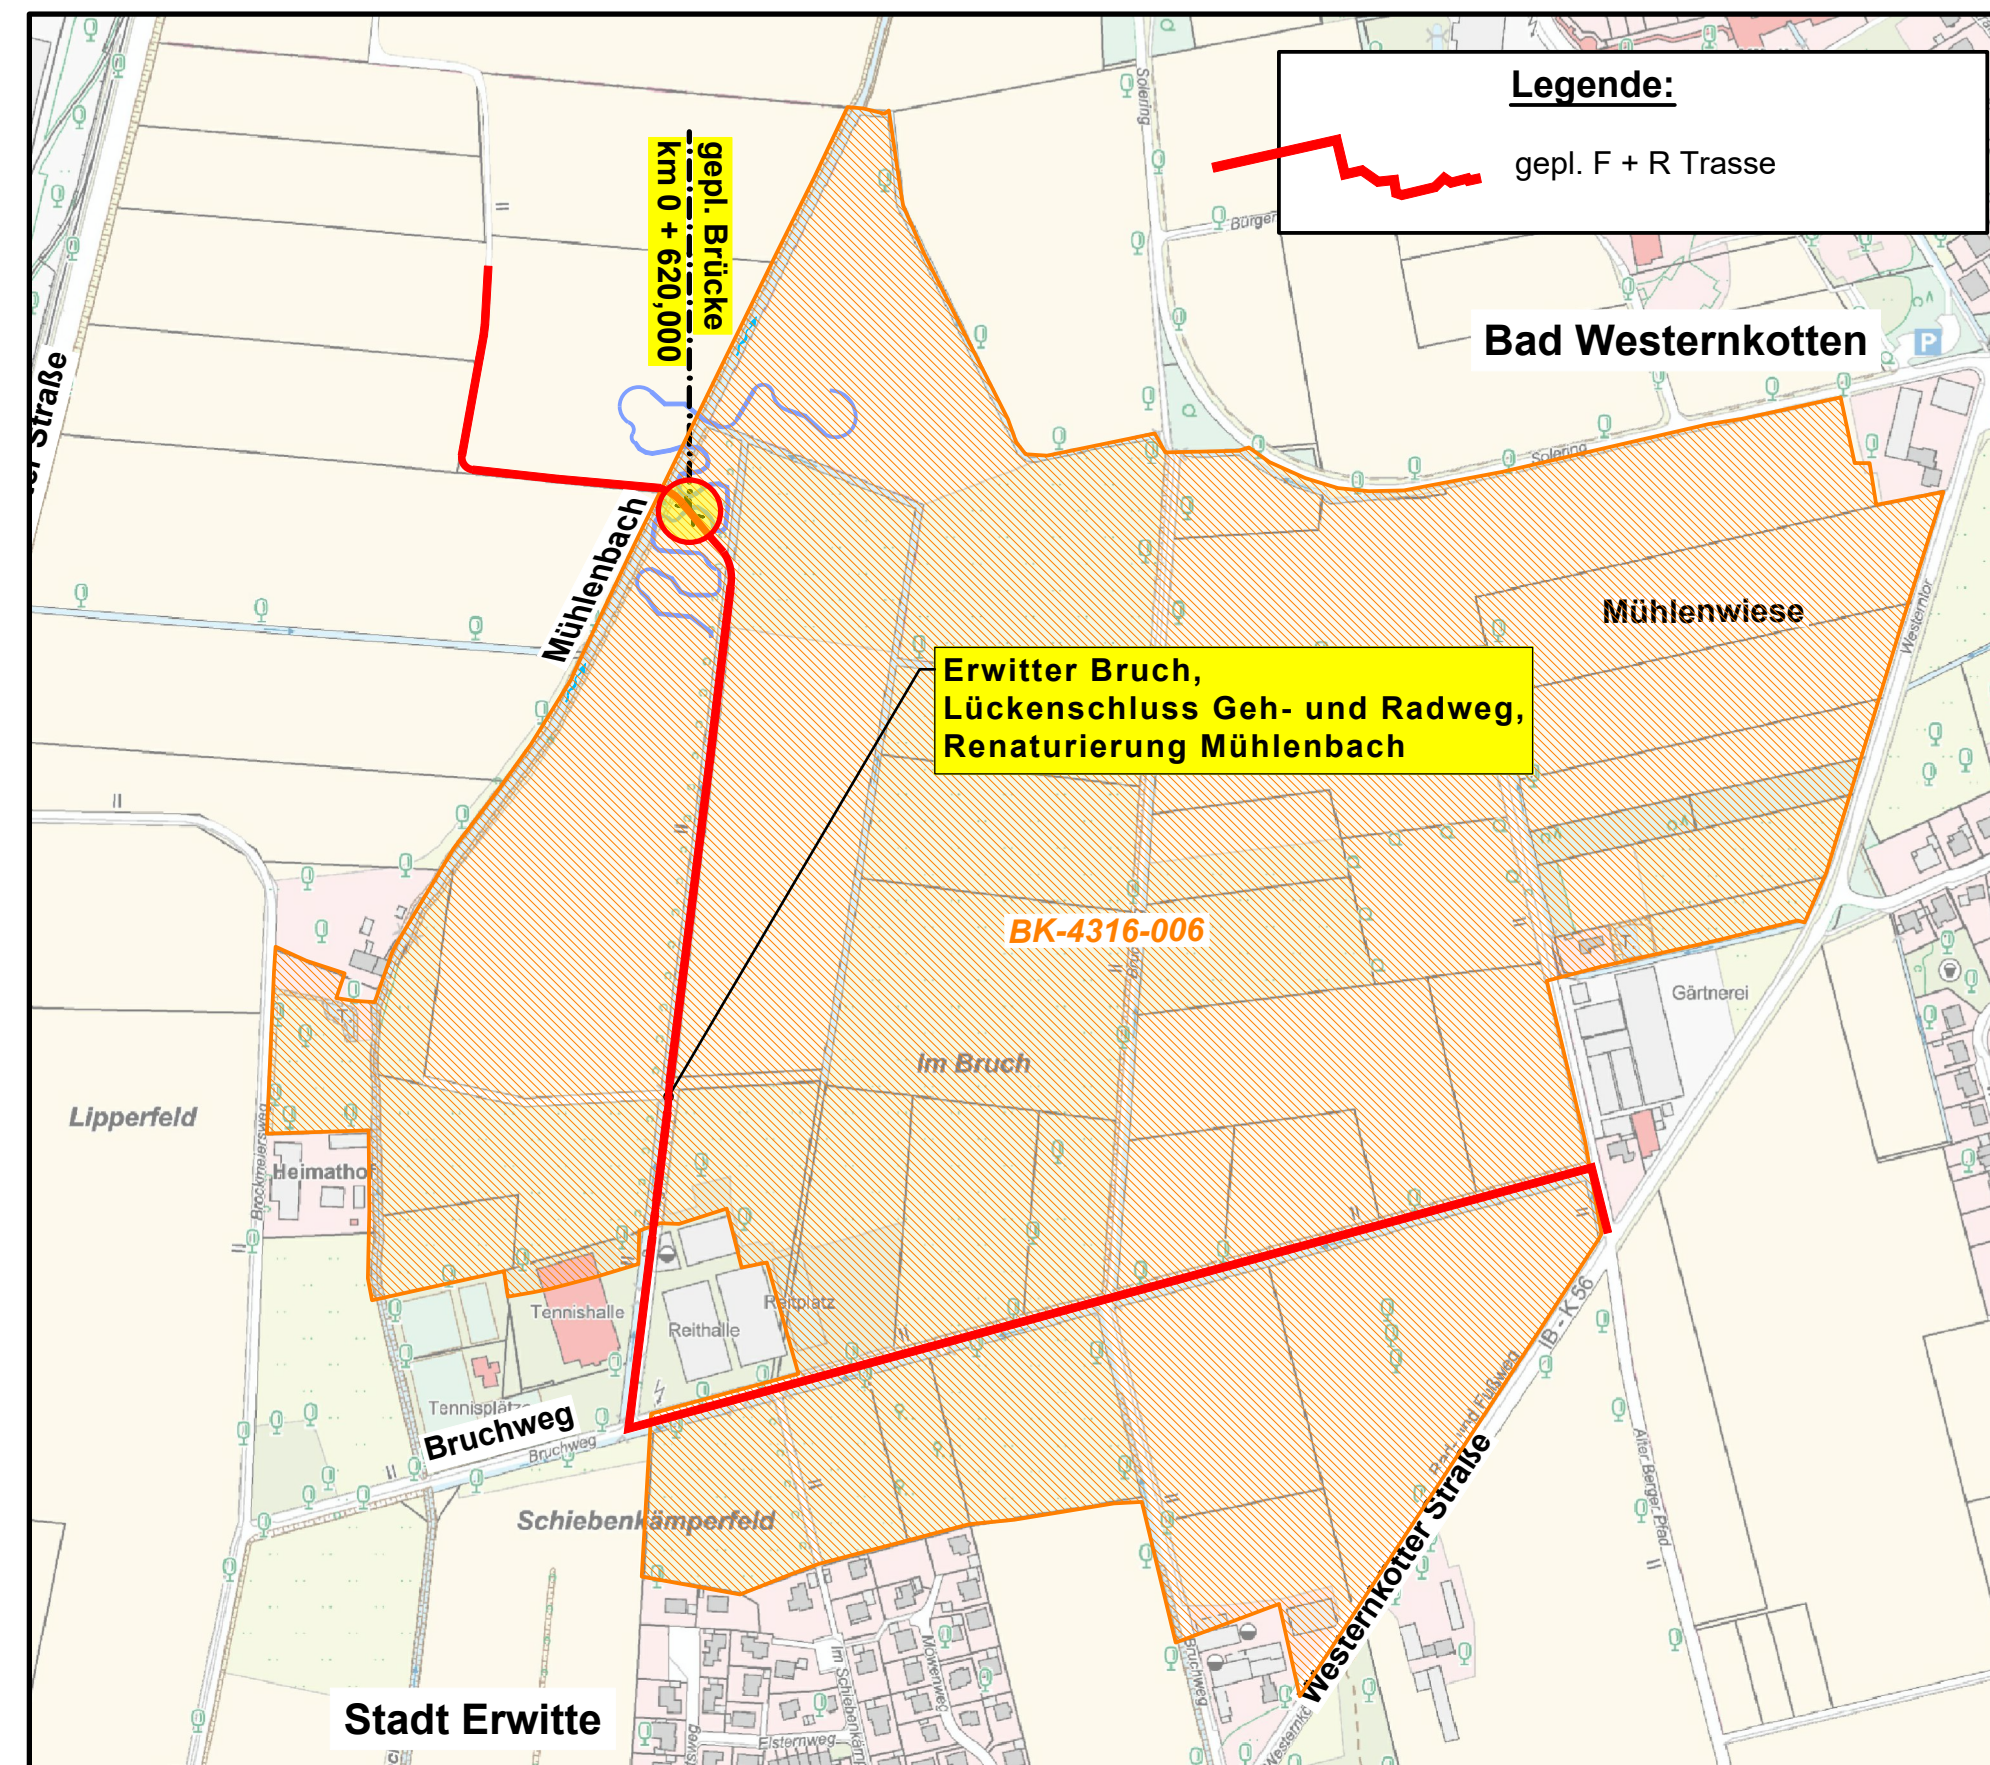

## Übersichtslageplan: *Landschaftsschutzgebiete*

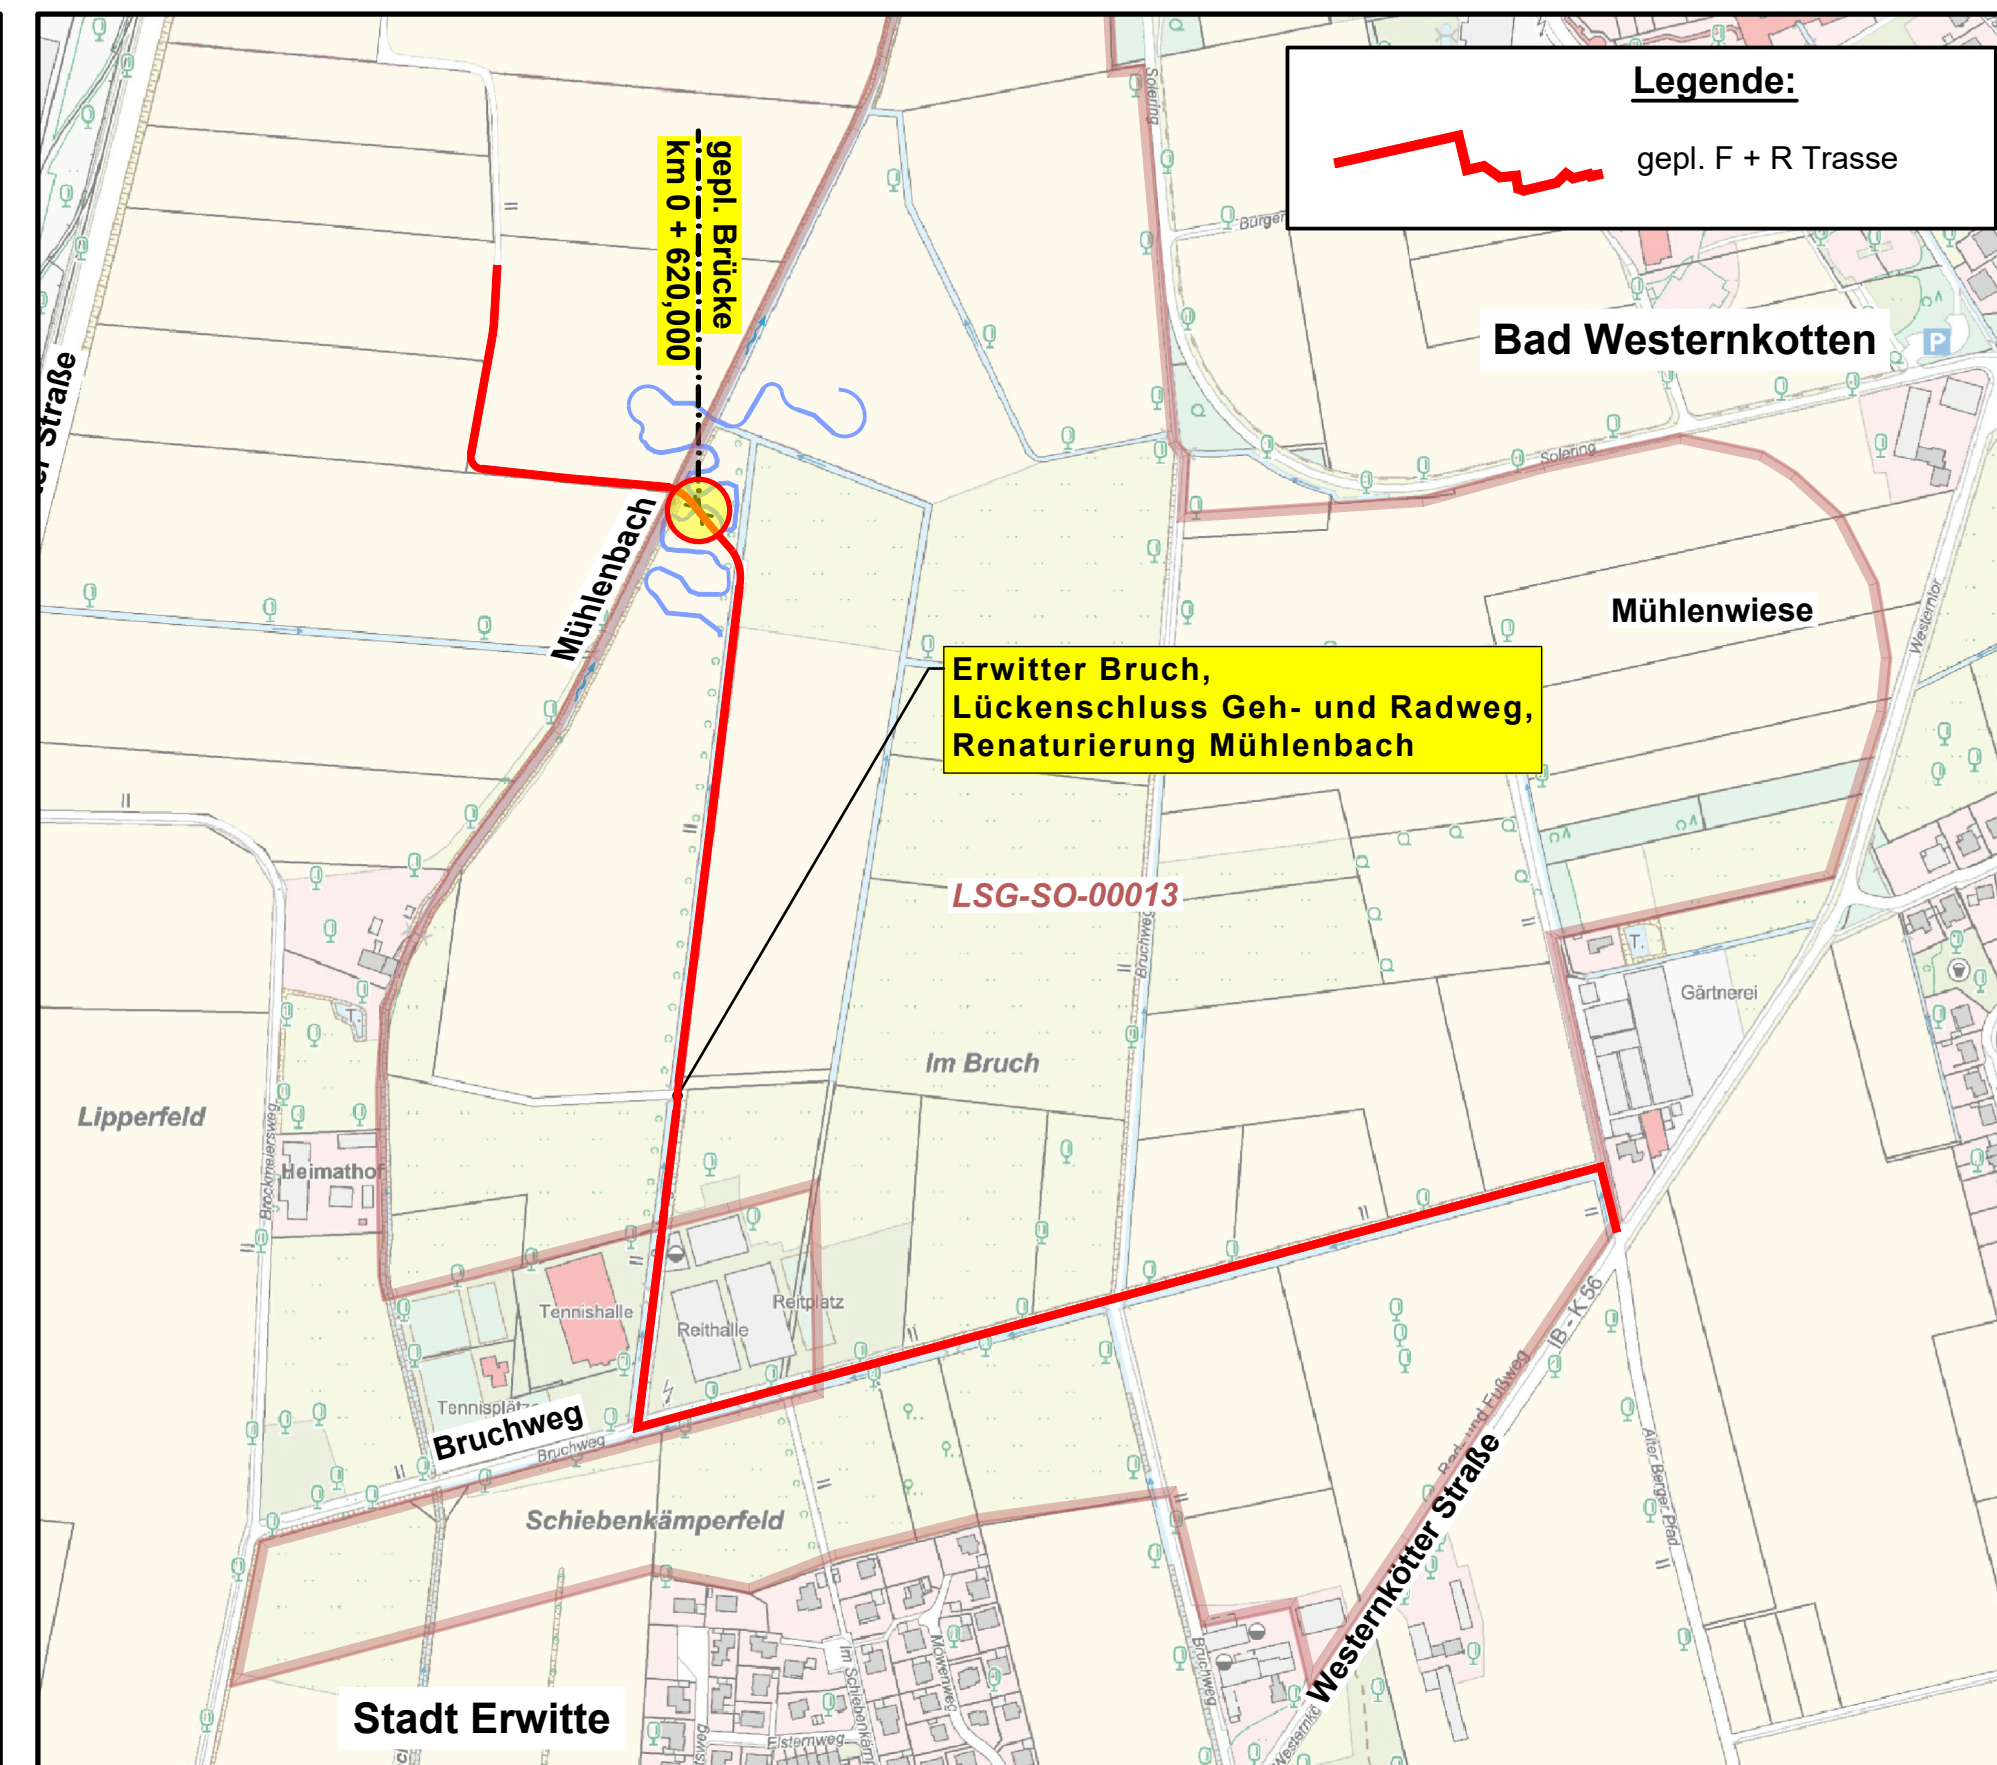

**Antrag zur**  
**Errichtung einer Brücke über die *Mühlenbach***  
gemäß § 22.1 Landeswassergesetz (LWG)  
i.V.m. § 36 Wasserhaushaltsgesetz (WHG)

Bauherr:



**Stadt Erwitte**  
Am Markt 13  
59597 Erwitte

Maßnahme:


**Erwitter Bruch,  
Lückenschluss Geh- und Radweg,  
Renaturierung Mühlenbach**

Darstellung:

**Übersichtskarte und -lagepläne  
- Schutzgebiete -**

Aktenzeichen:  
Er 1.31

Index: 0

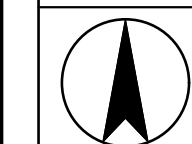

Maßstab:  
Lageplan 1: 25.000/5.000  
Längen 1:  
Höhen 1:

Name: Datum: Blatt:  
bearbeitet: FH 16.04.2026 2  
gezeichnet: FH  
Dateiname: Er 31\_Übersichtskarte -pläne\_B

Bearbeitet:  
Oelde, im April 2026

Antragstellerin:  
Erwitte, den ... .04.2026

- Stadt Erwitte -