
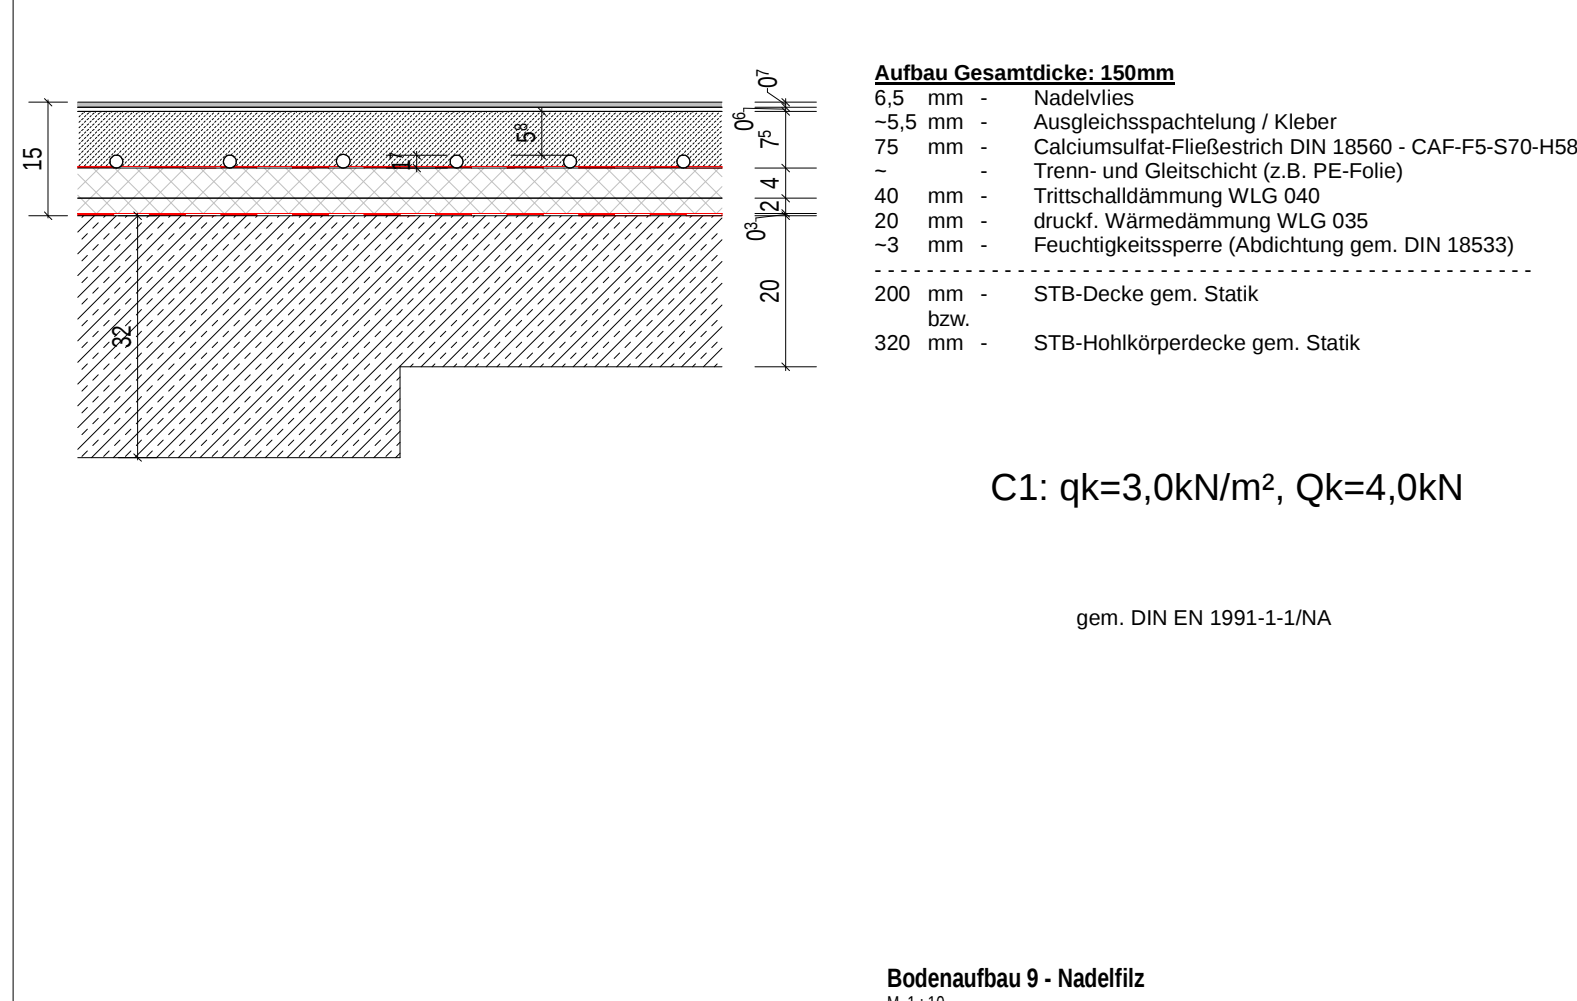
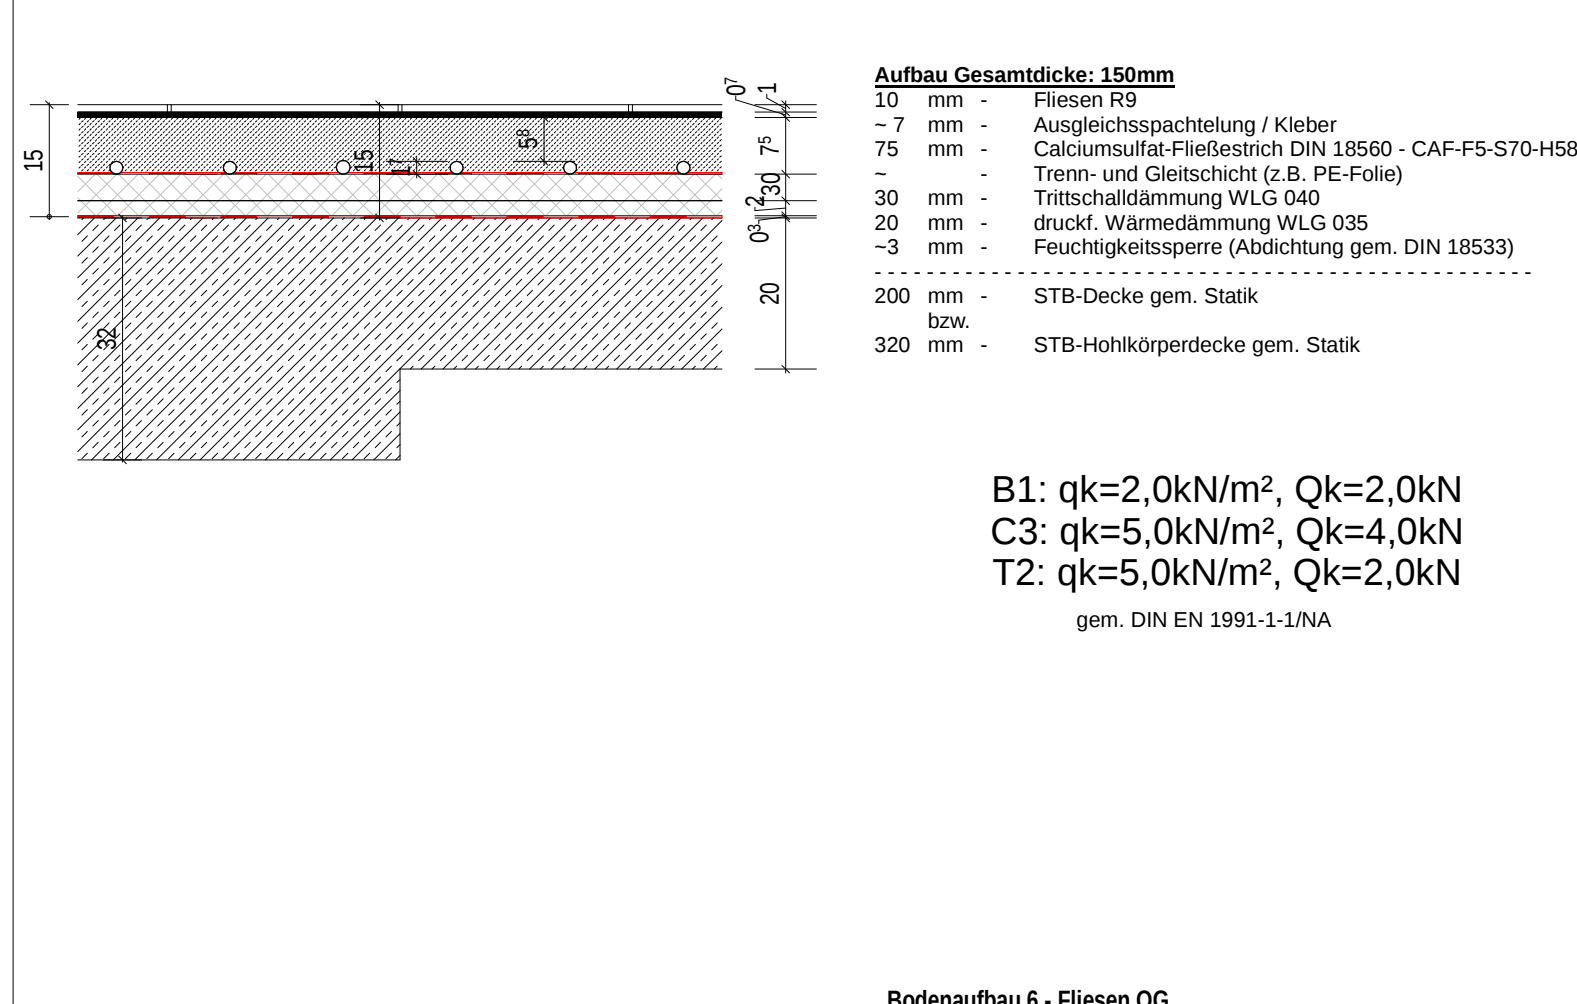
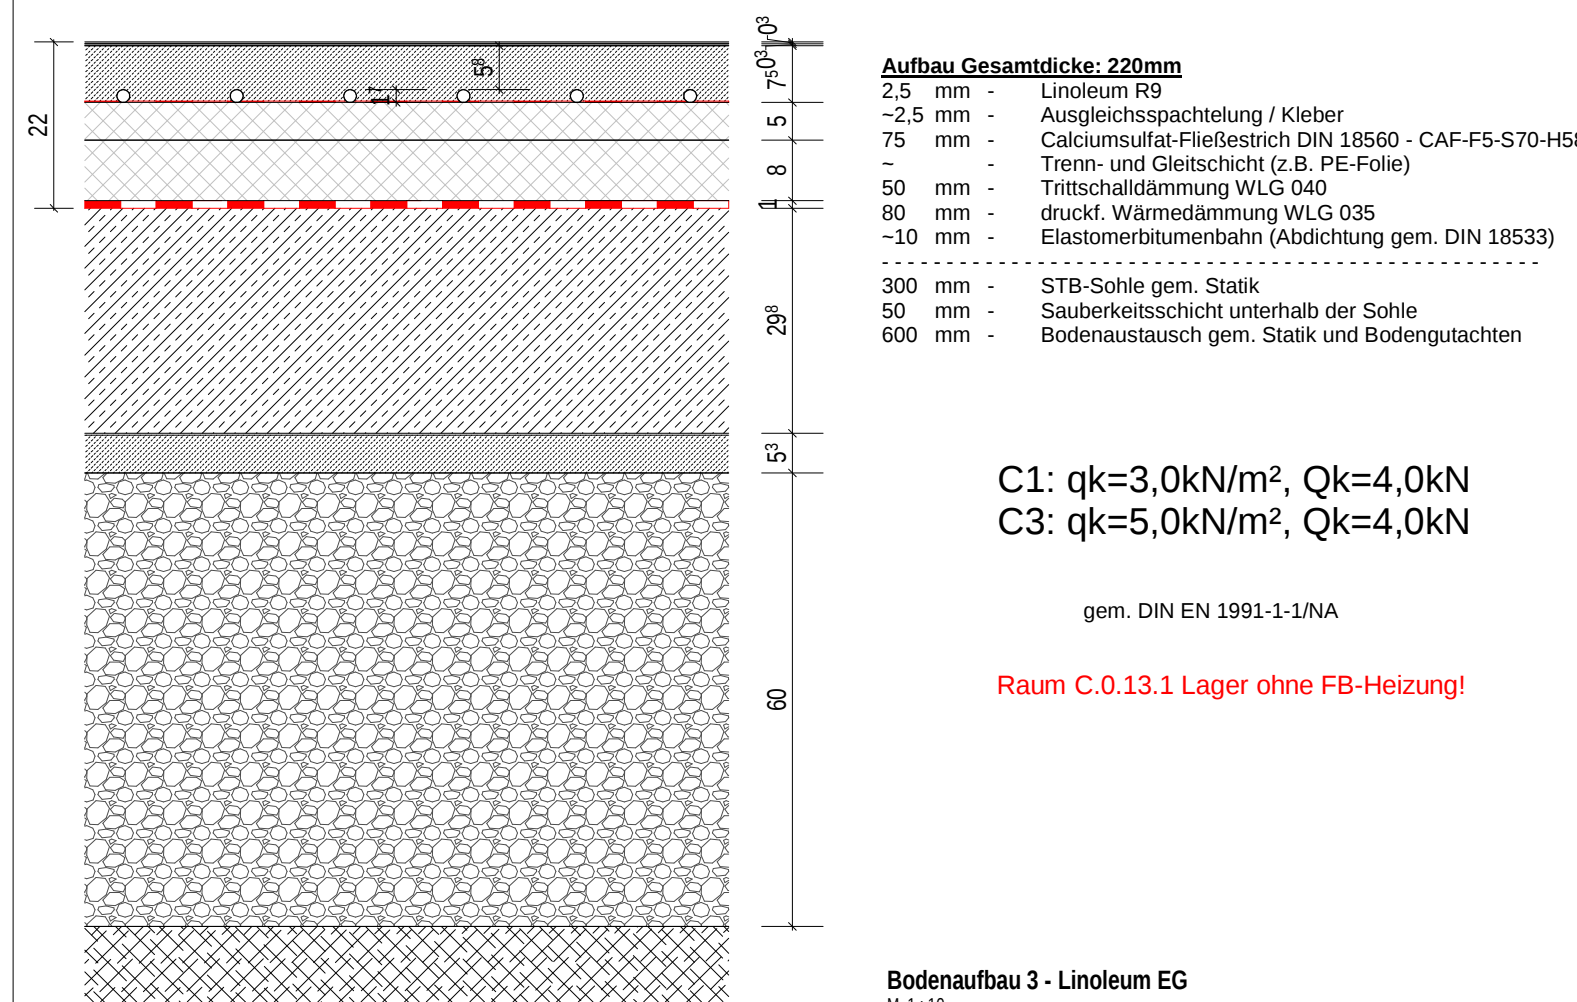
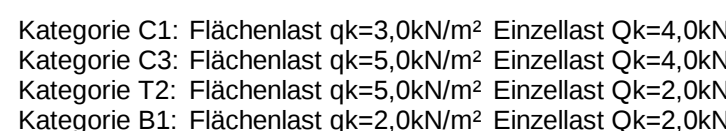


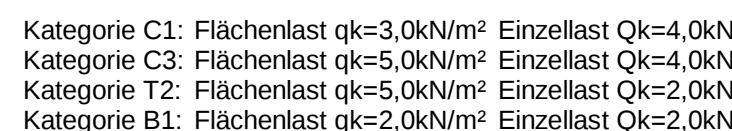

OKFF EG = $\pm 0,00 \text{ m}$ =

[illegible]

schmersahl | biermann | prüßner | architekten

Projekt				
Erweiterung Grundschule Helpup				
Lagesche Str. 26 33813 Oerlinghausen				
Bauherr				
Stadt Oerlinghausen				
Rathausplatz 1 33813 Oerlinghausen				
Planinhalt				
Massstab				
EW - Bodenaufbauten				
Plannummer	Index	Status	Gezeichnet	Datum
A-05-065		LPh5-Ausführungsplanung	JD	20.10.2025

VORABZUG

schmersahl | biermann | prüfner Architekten PartGmbH Friesenweg 12 32107 Bad Salzullen 05222 9751-0 www.sbp-architekten.de