
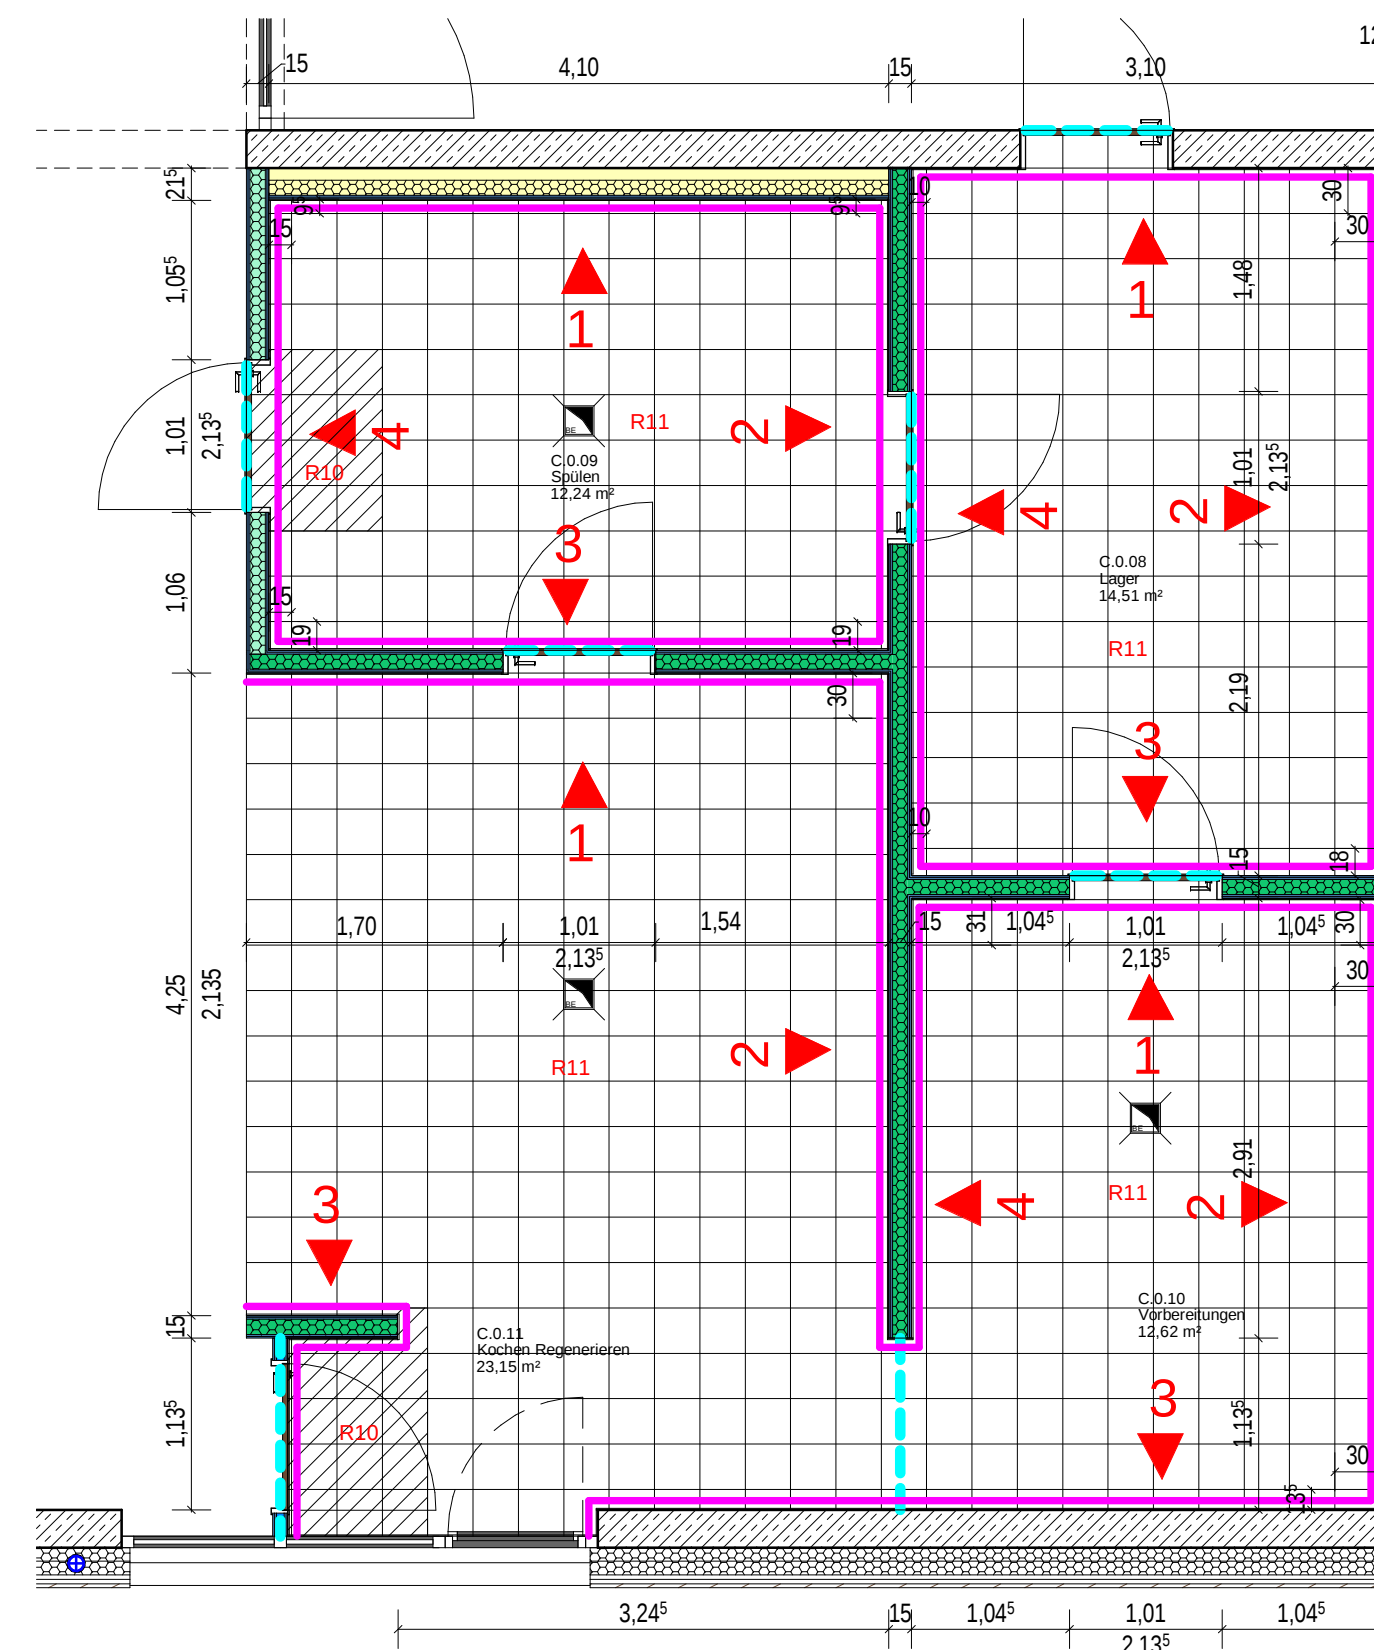
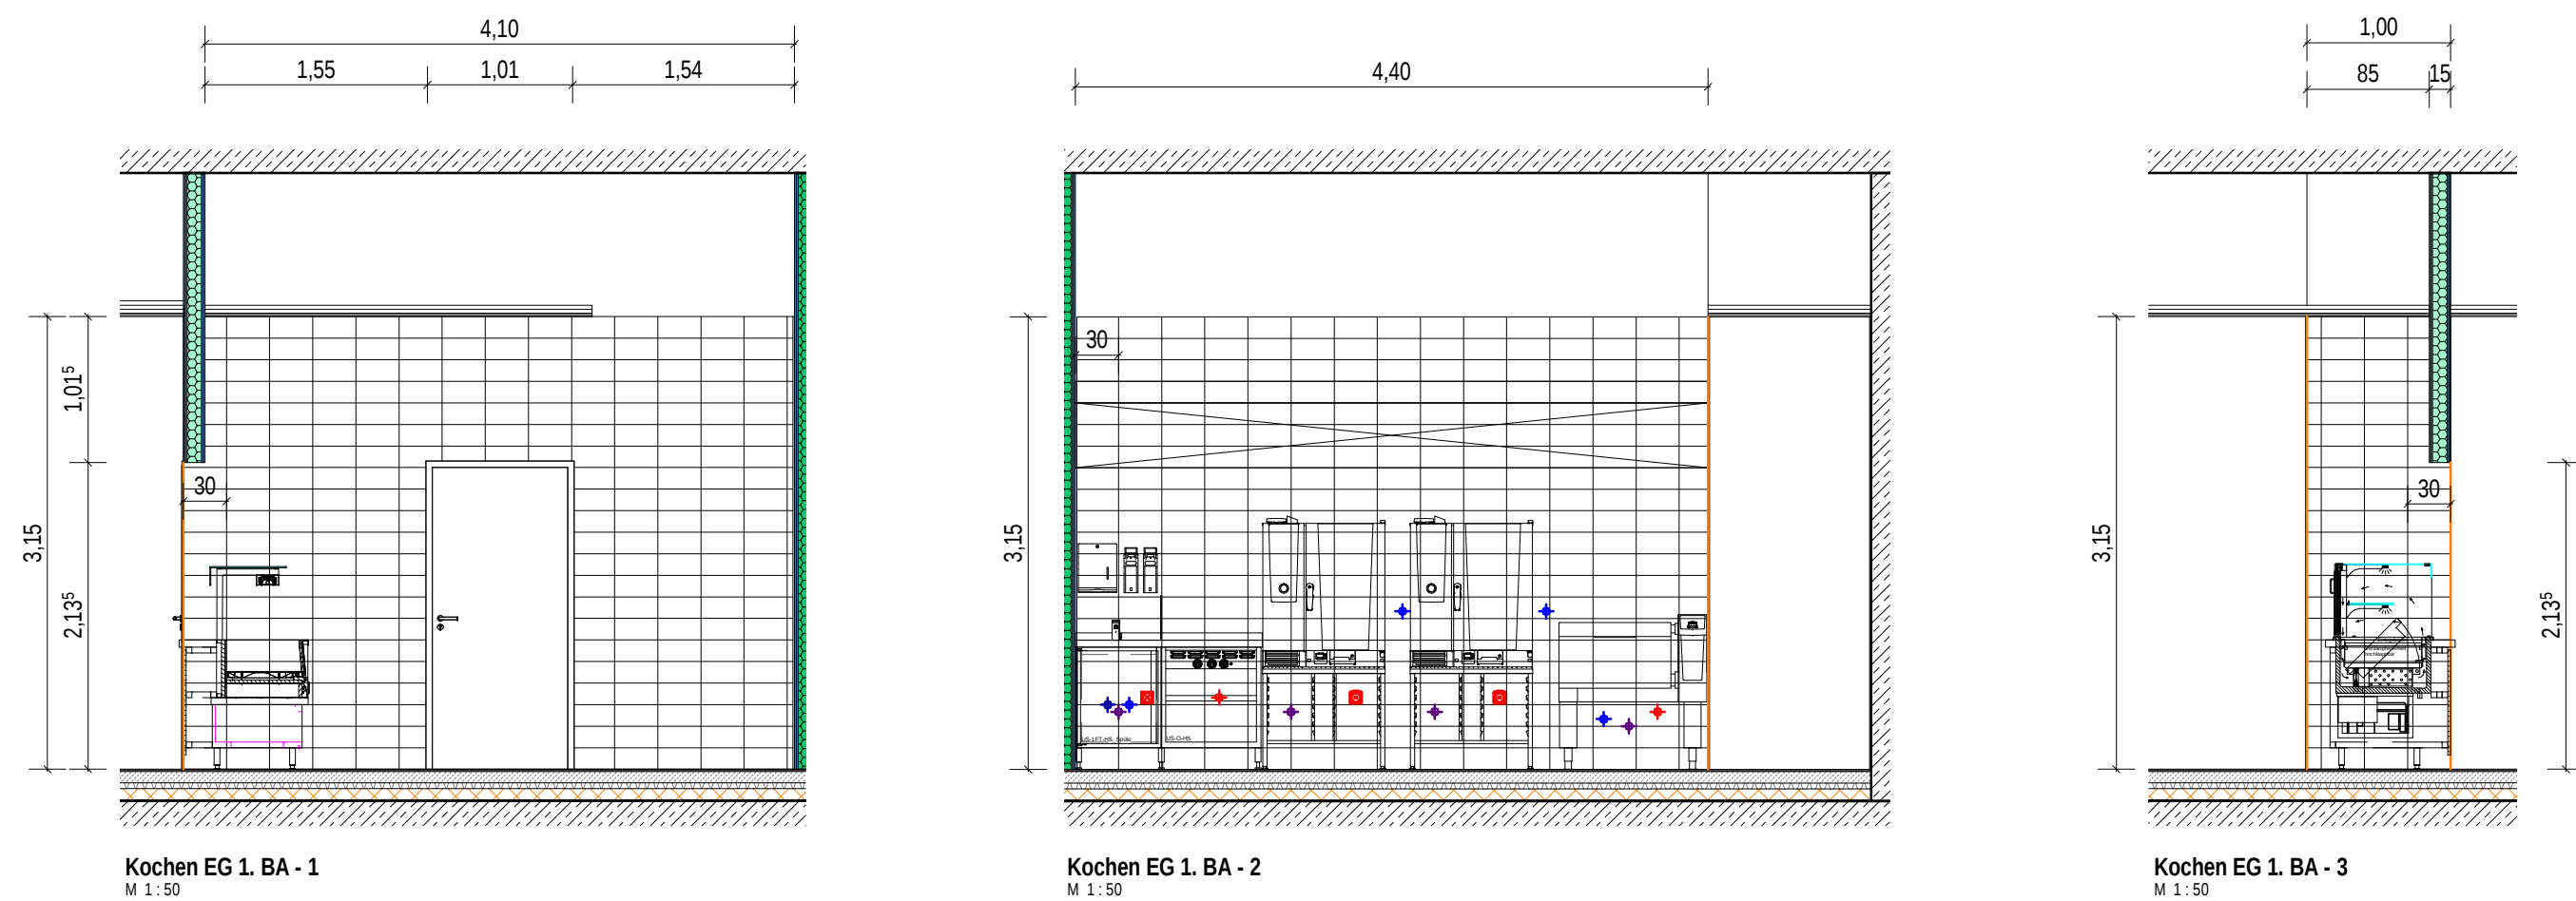


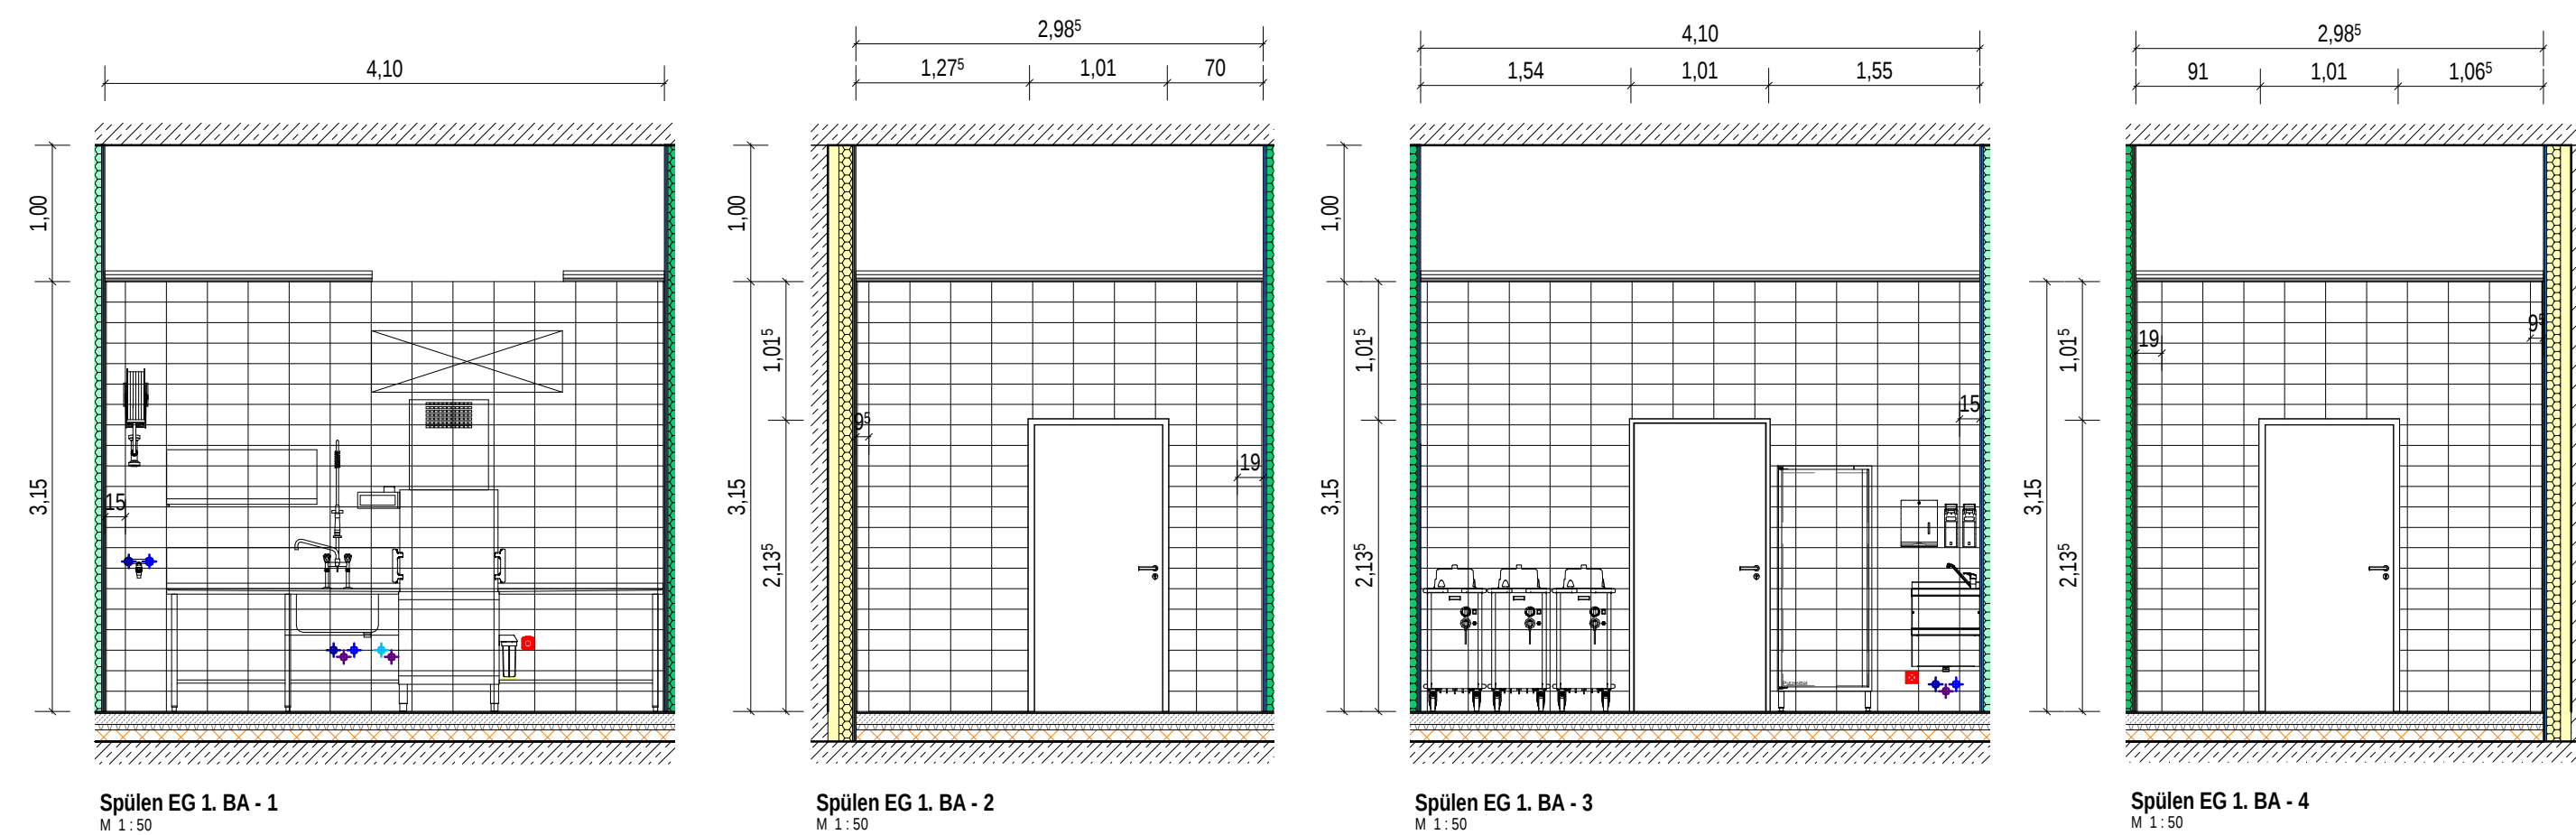

Verlegehinweis Wandfliesen:
generell gilt: mit einer vollen Fliese auf der
Wandachse starten, es sei denn es ist den
Detailansichten anders angegeben.

Verlegehinweis Bodenfliesen:
Kreuzfugen, mit Bezug zu den
Wandfliesen, d.h. mit fluchtenden Boden-
Wand-Fugen

Legende

 Wandfliesen
 Wandabschlussschiene Wandfliesen

 Dehnfuge Estrich

Hinweise

Alle Maße sind vom Ausführenden an der Baustelle zu prüfen.
Unstimmigkeiten sind der Bauleitung zu melden.

Außer dieser Zeichnung ist die Ausschreibung und die statische Berechnung mit Positions- und Bewehrungsplänen verbindlich. Abweichungen von dieser Zeichnung sind der Bauleitung zu melden. Ausführungspläne der Fachingenieure, ggf. auch Werkpläne von Fachfirmen sind vom Ausführenden auf Übereinstimmung mit dieser Zeichnung zu prüfen.

Alle Höhenangaben beziehen sich soweit nicht anders angegeben auf OKFF EG.
Alle Maße sind, wenn nicht im Plan anders angegeben, Rohbaumaße.

Alle sichtbaren Kanten von Beton und Stahlbetonarbeiten sind durch Einlegen von Dreikantleisten mit ca. 1cm Kantenlänge zu brechen.

Türnummern: siehe Türliste

Die Lage und Angabe aller Fassadenverankerungselemente nach statischer Erfordernis und mit Rücksprache mit dem Fassadenbauer. (Ankerplatten, Verankerungsschiene etc.)

Zusätzlich zu diesem Plan ist die Statikplanung, die Elektro- und HKLS-Planung, die Brandschutz- und Schallschutzplanung, sowie die ENEC-Berechnung zu beachten.

Planausschnitt:

OKFF EG = $\pm 0,00 \text{ m}$ =

Änderungen/Verteiler

[illegible]

schmersahl | biermann | prüßner | architekten

Projekt

Erweiterung Grundschule Helpup

Lagesche Str. 26
33813 Oerlinghausen

Bauherr

Stadt Oerlinghausen

Rathausplatz 1
33813 Oerlinghausen

Planinhalt

Massstab

EW - Fliesenspiegel Küche

Plannummer	Index	Status	Gezeichnet	Datum
A-05-067		LPh5-Ausführungsplanung	JD	04.11.2025

VORABZUG