


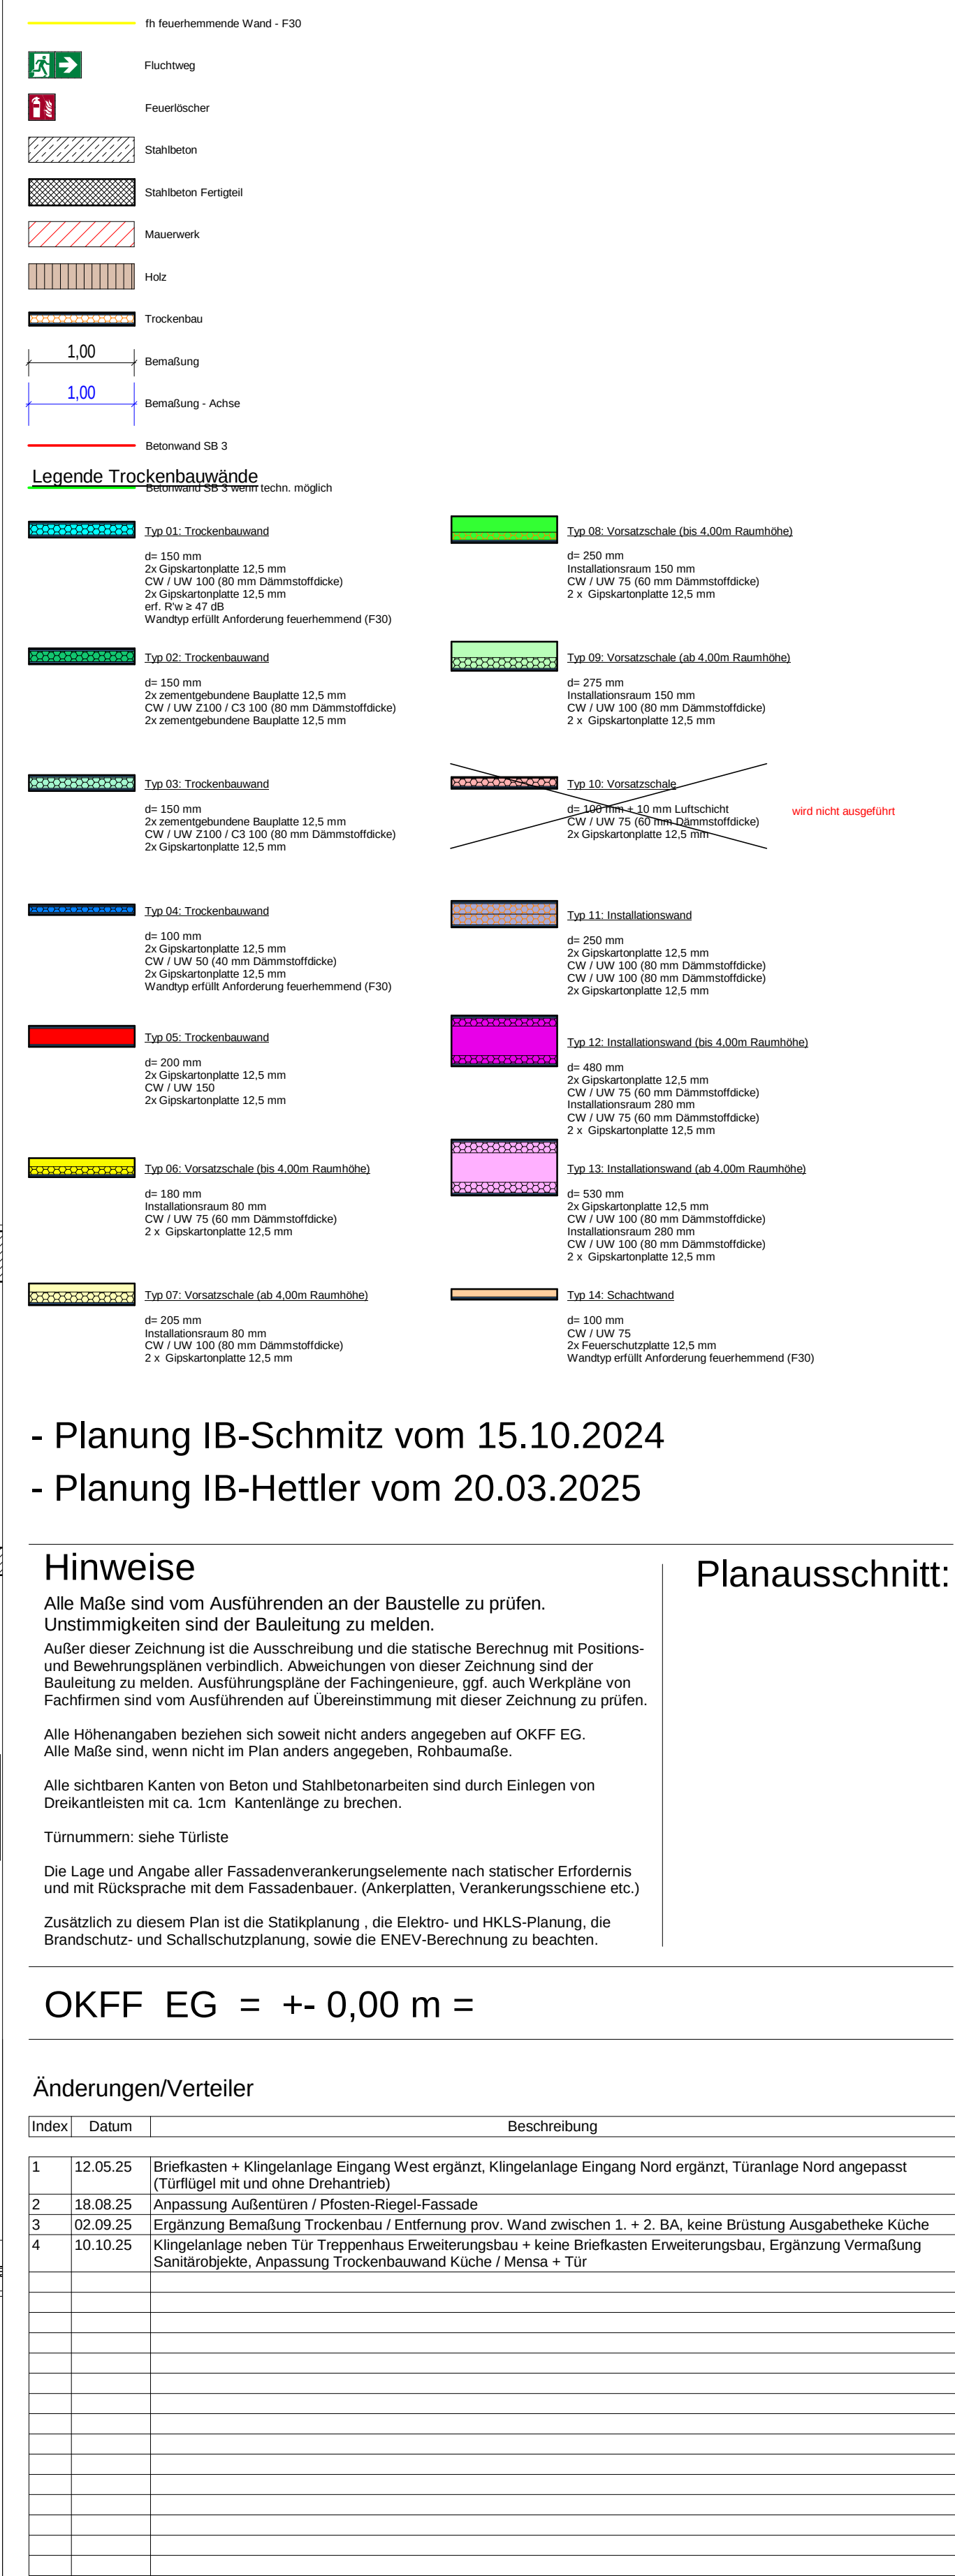

Brücke verkürzt dargestellt!
Brücke in wahrer Länge
siehe Plan A-05-037