


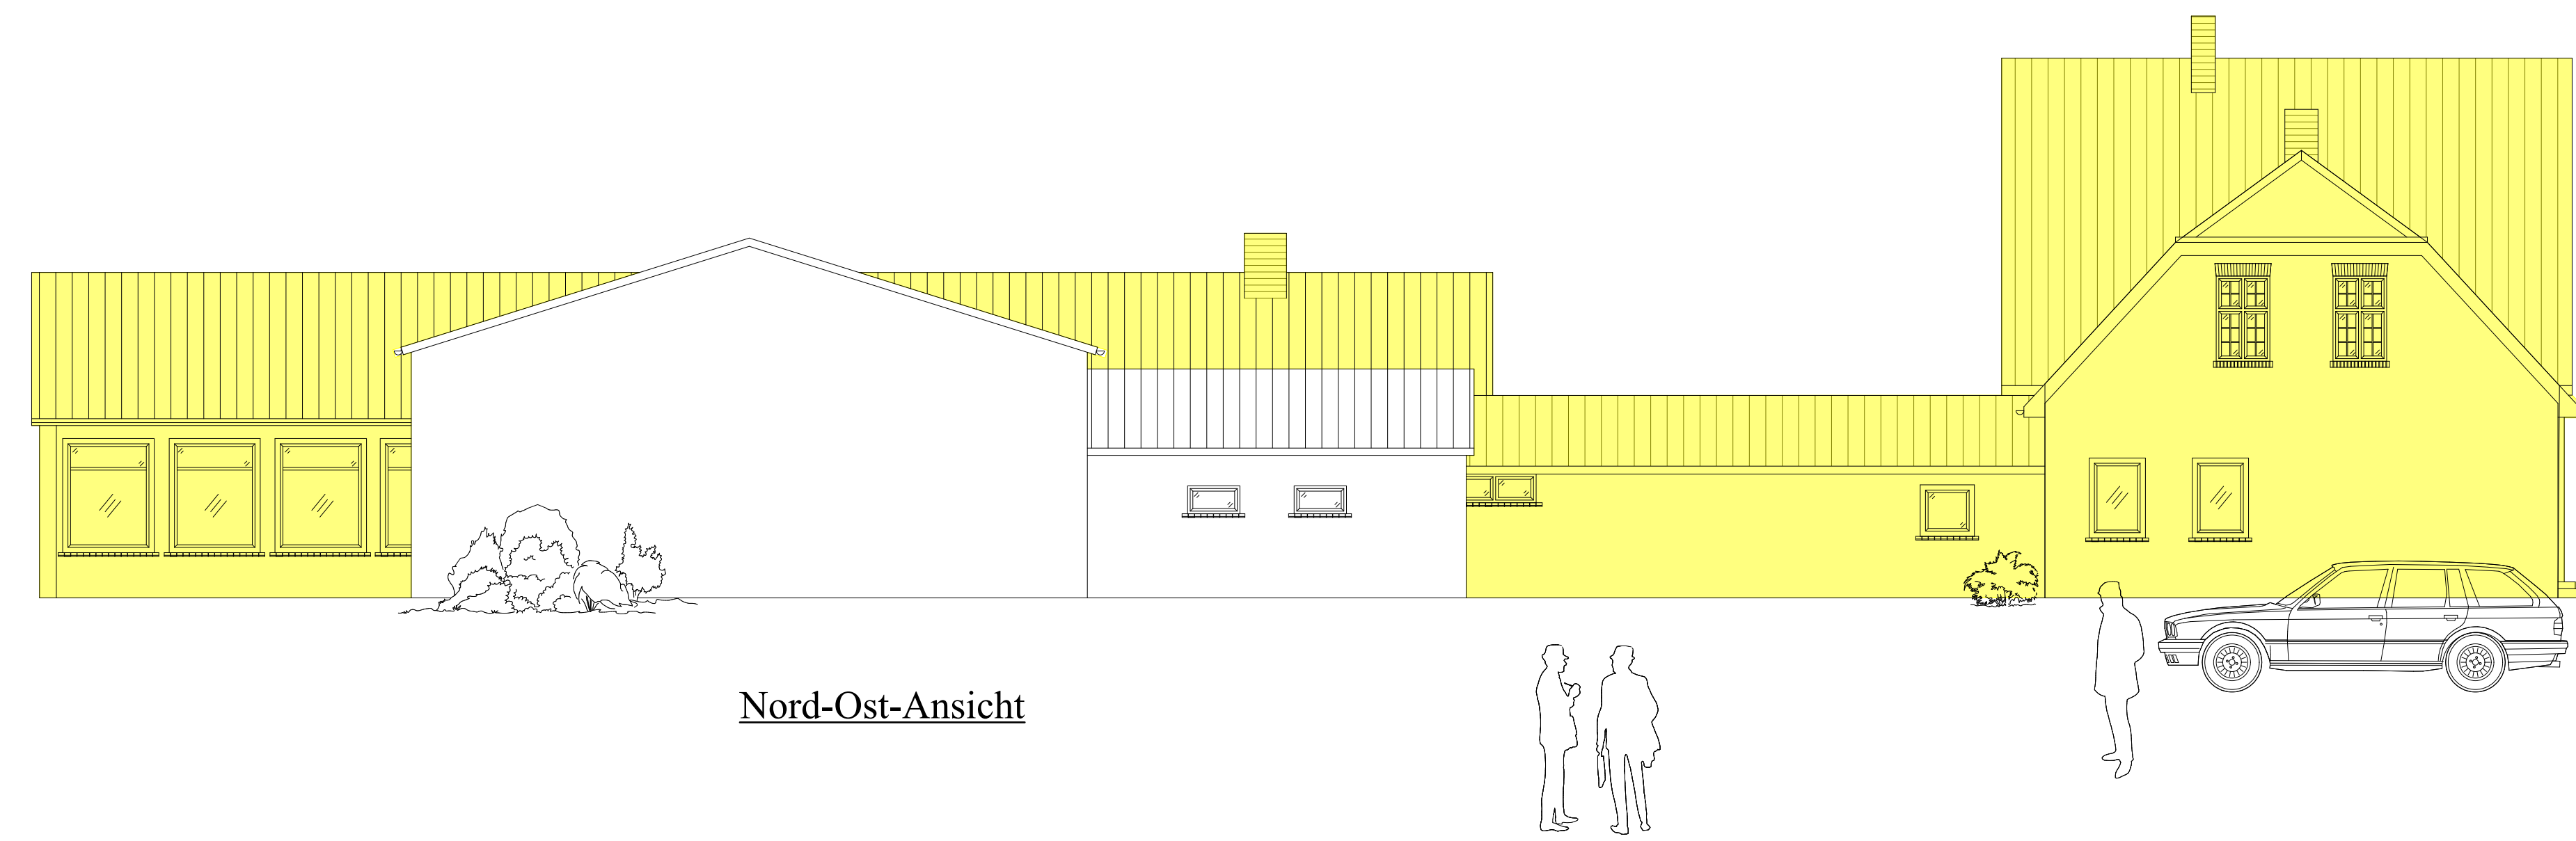


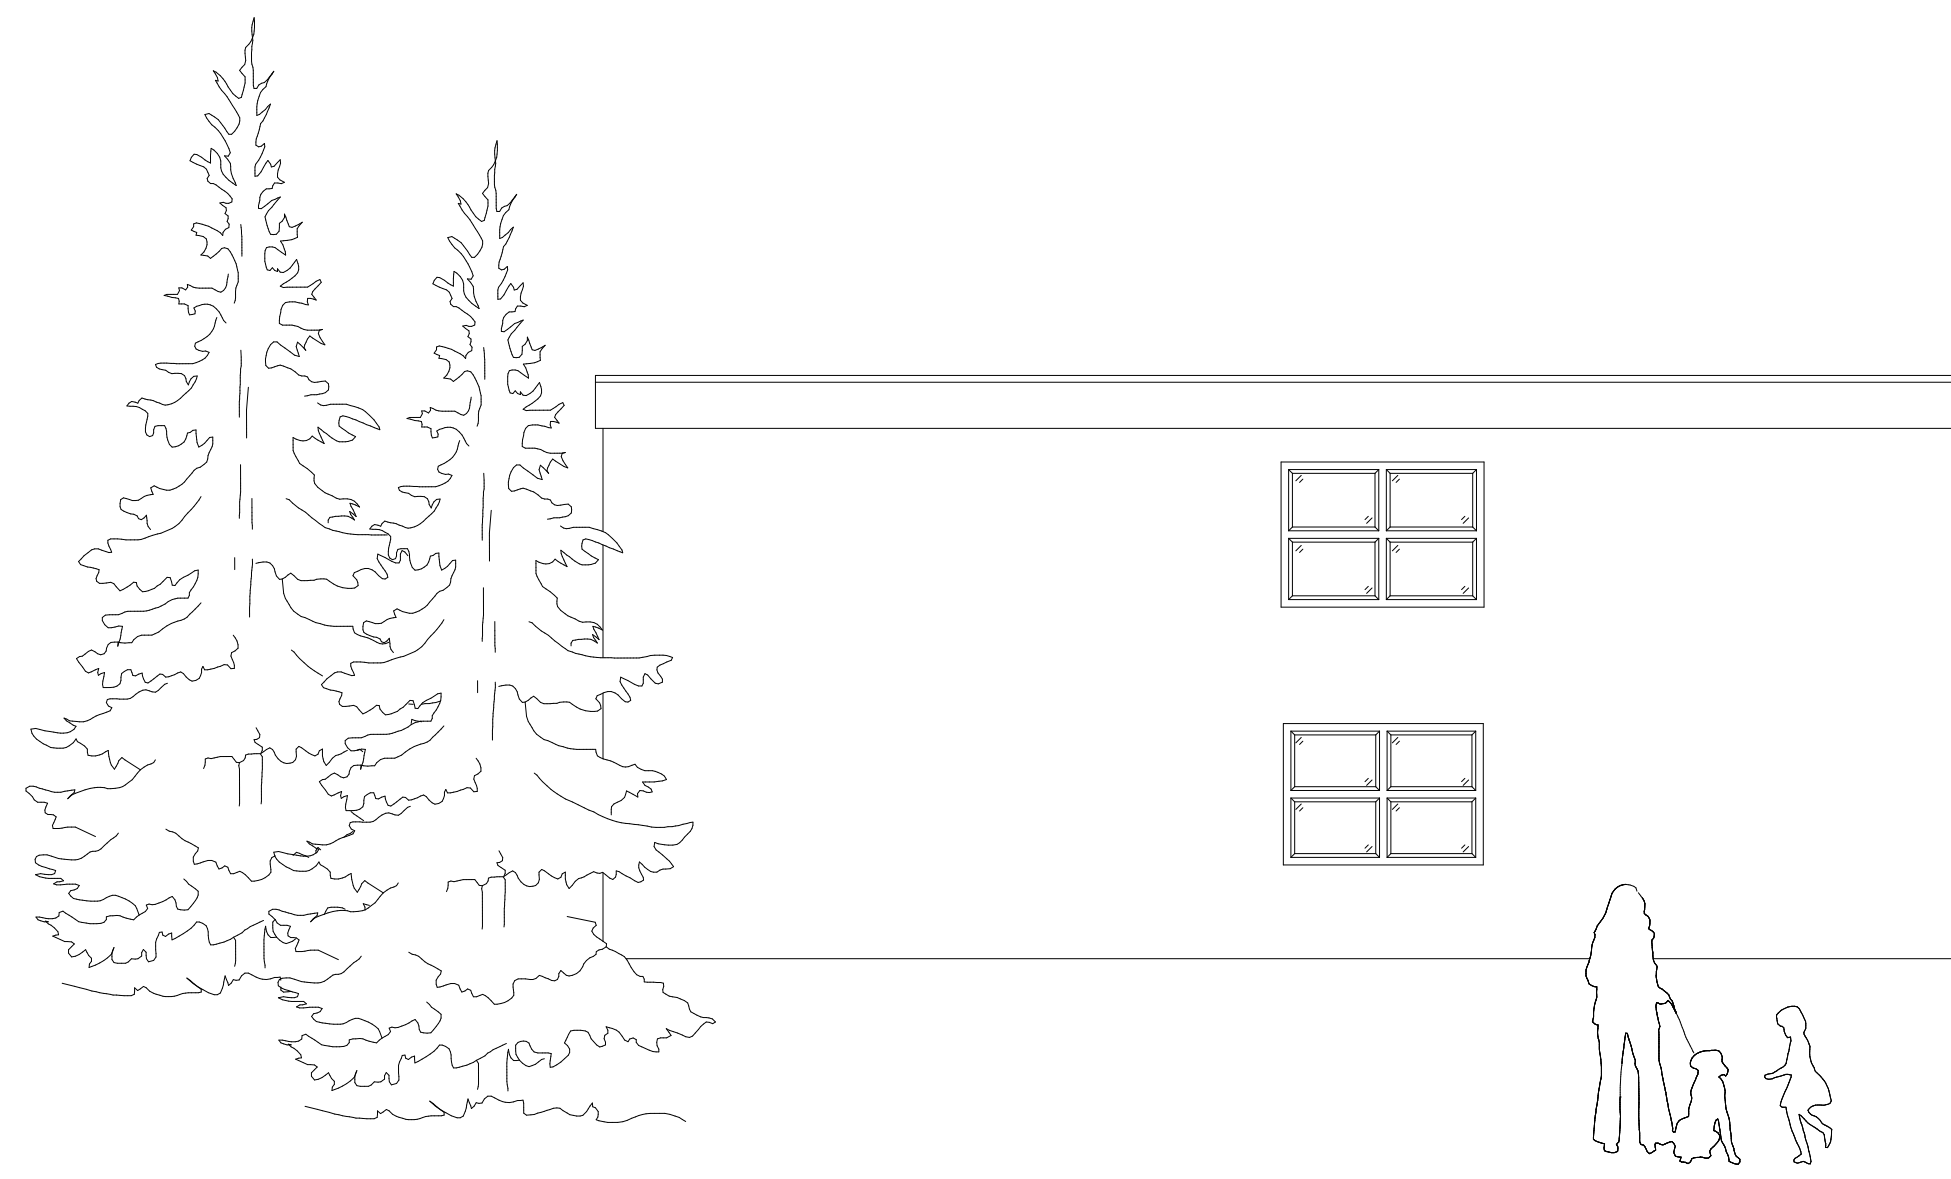


Nord-Ost-Ansicht

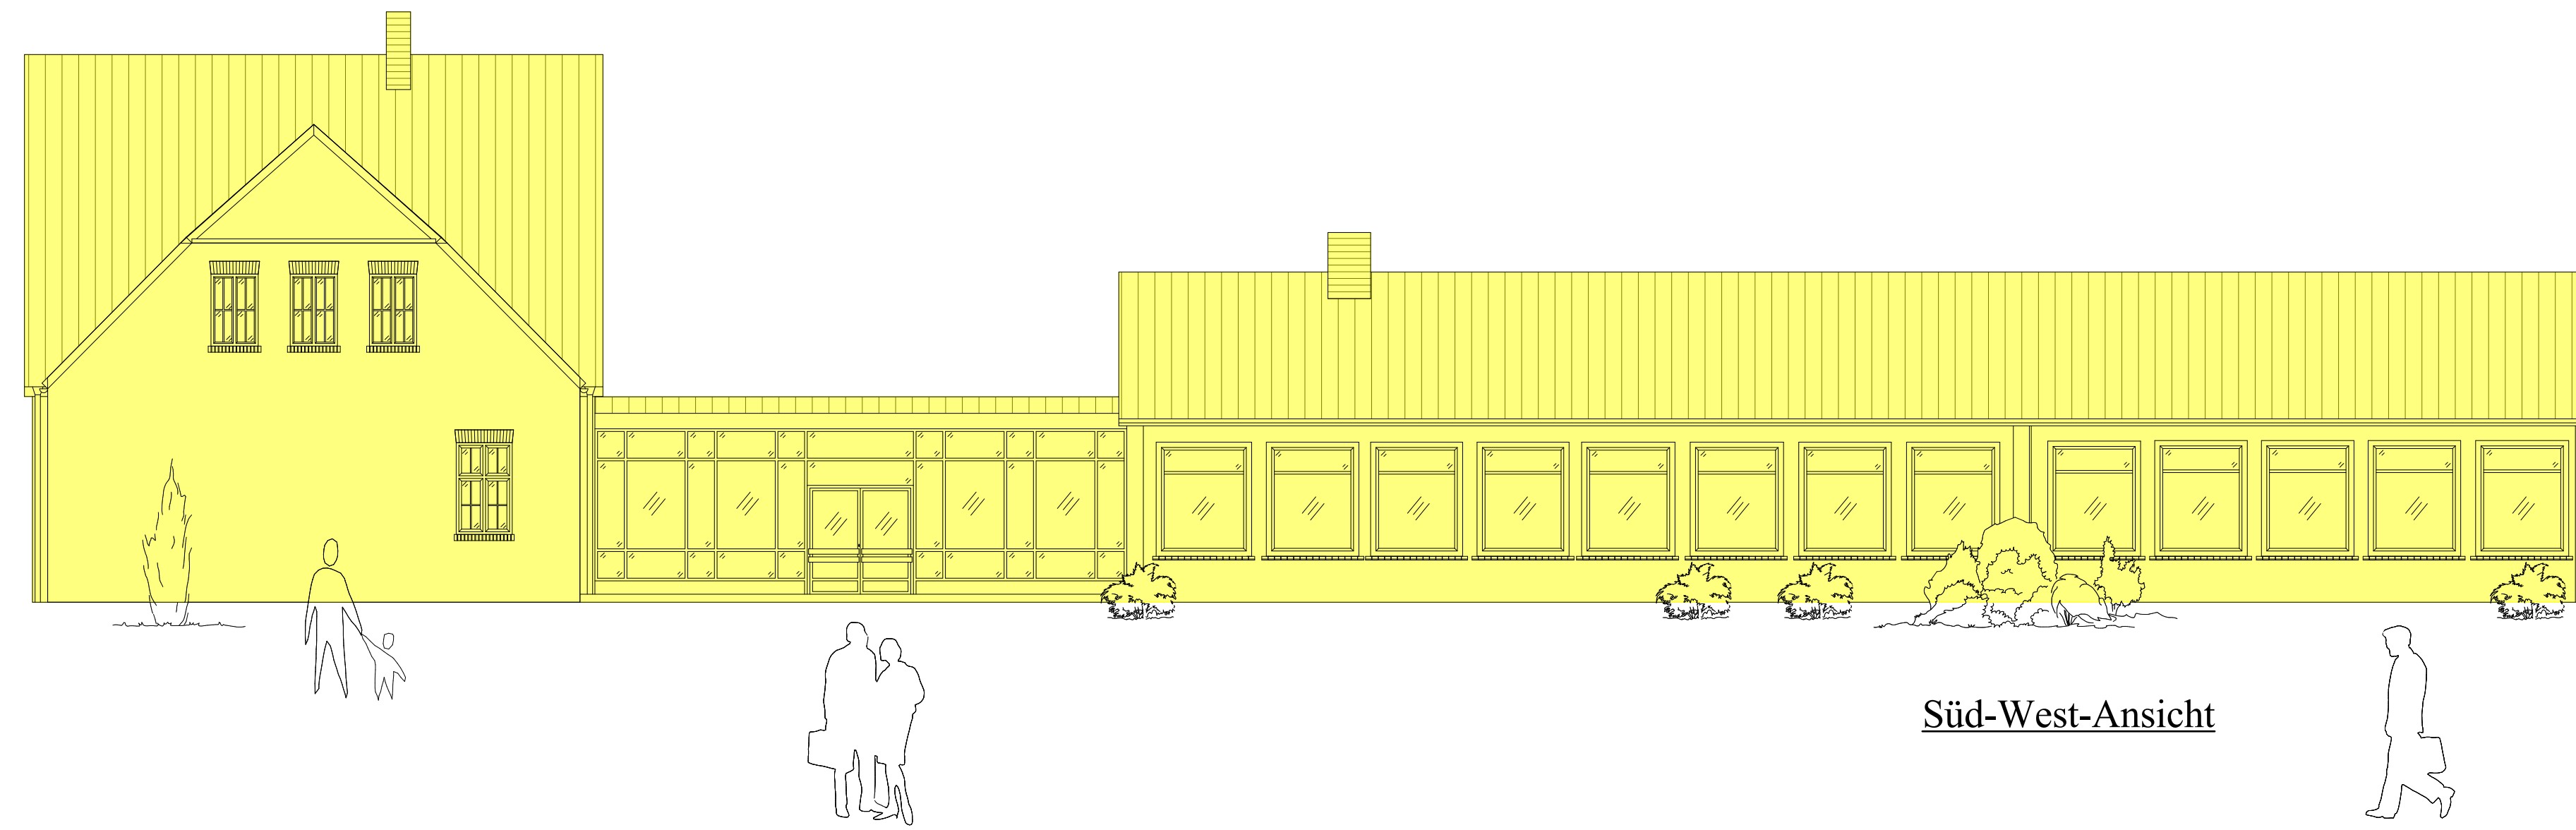


Süd-West-Ansicht

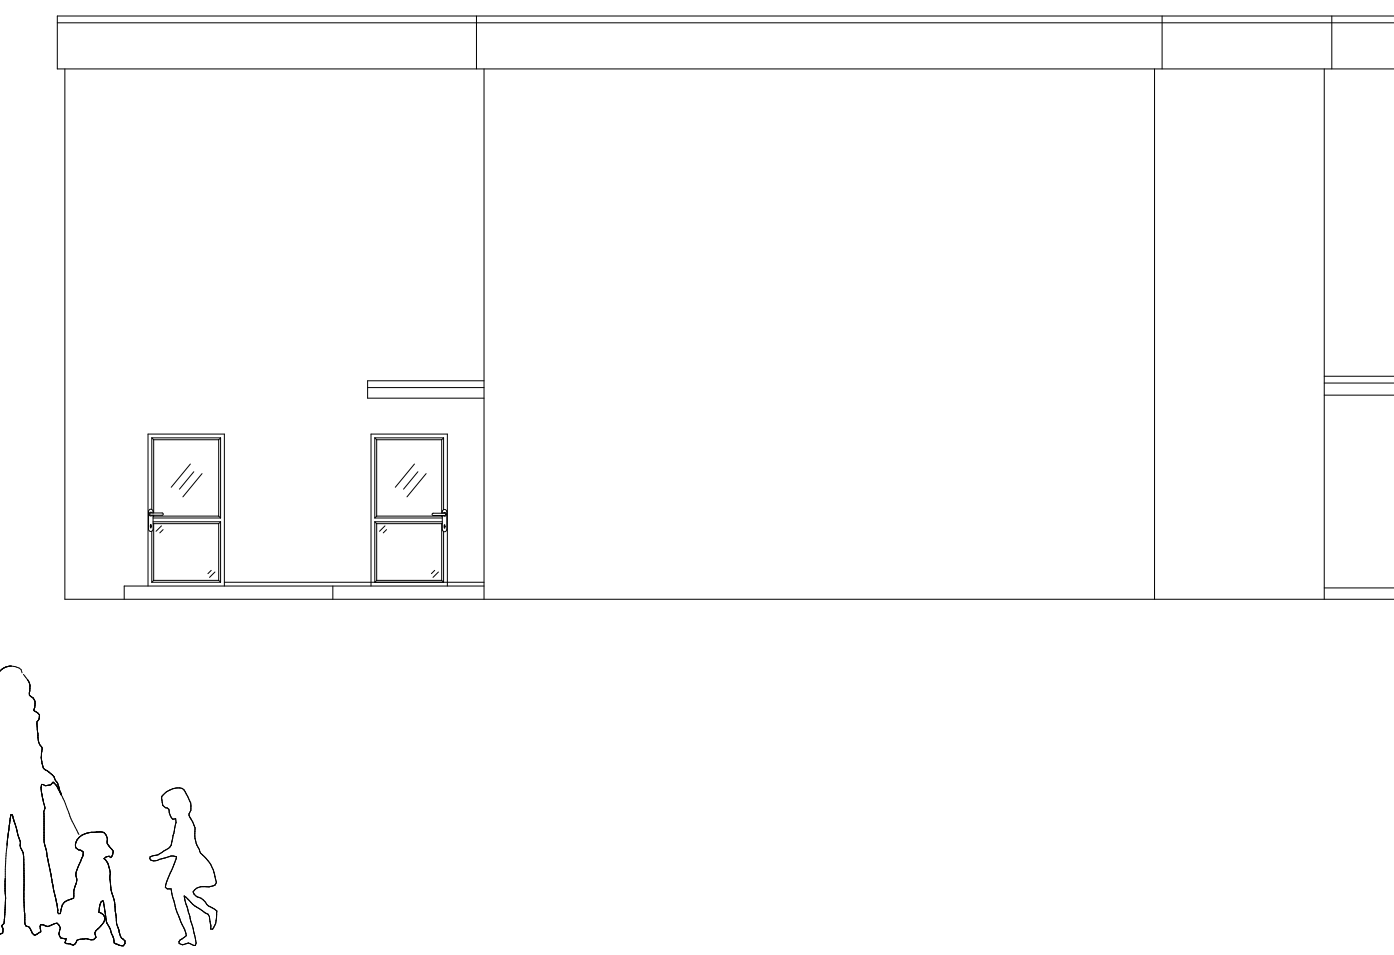


Nord-West-Ansicht

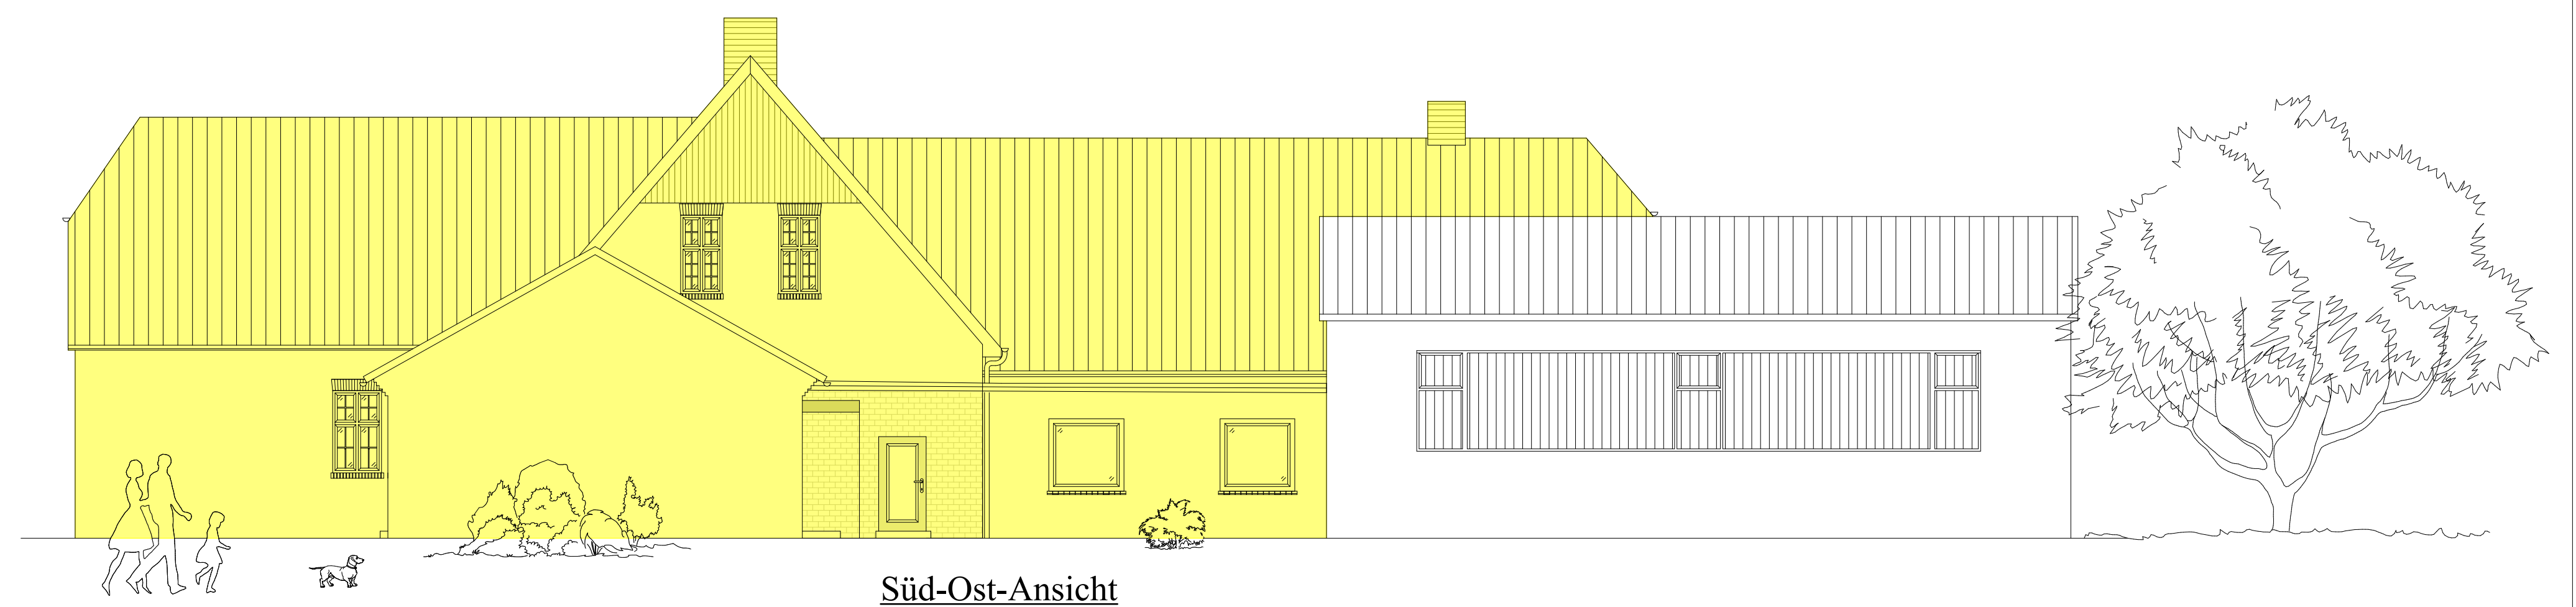

Süd-Ost-Ansicht

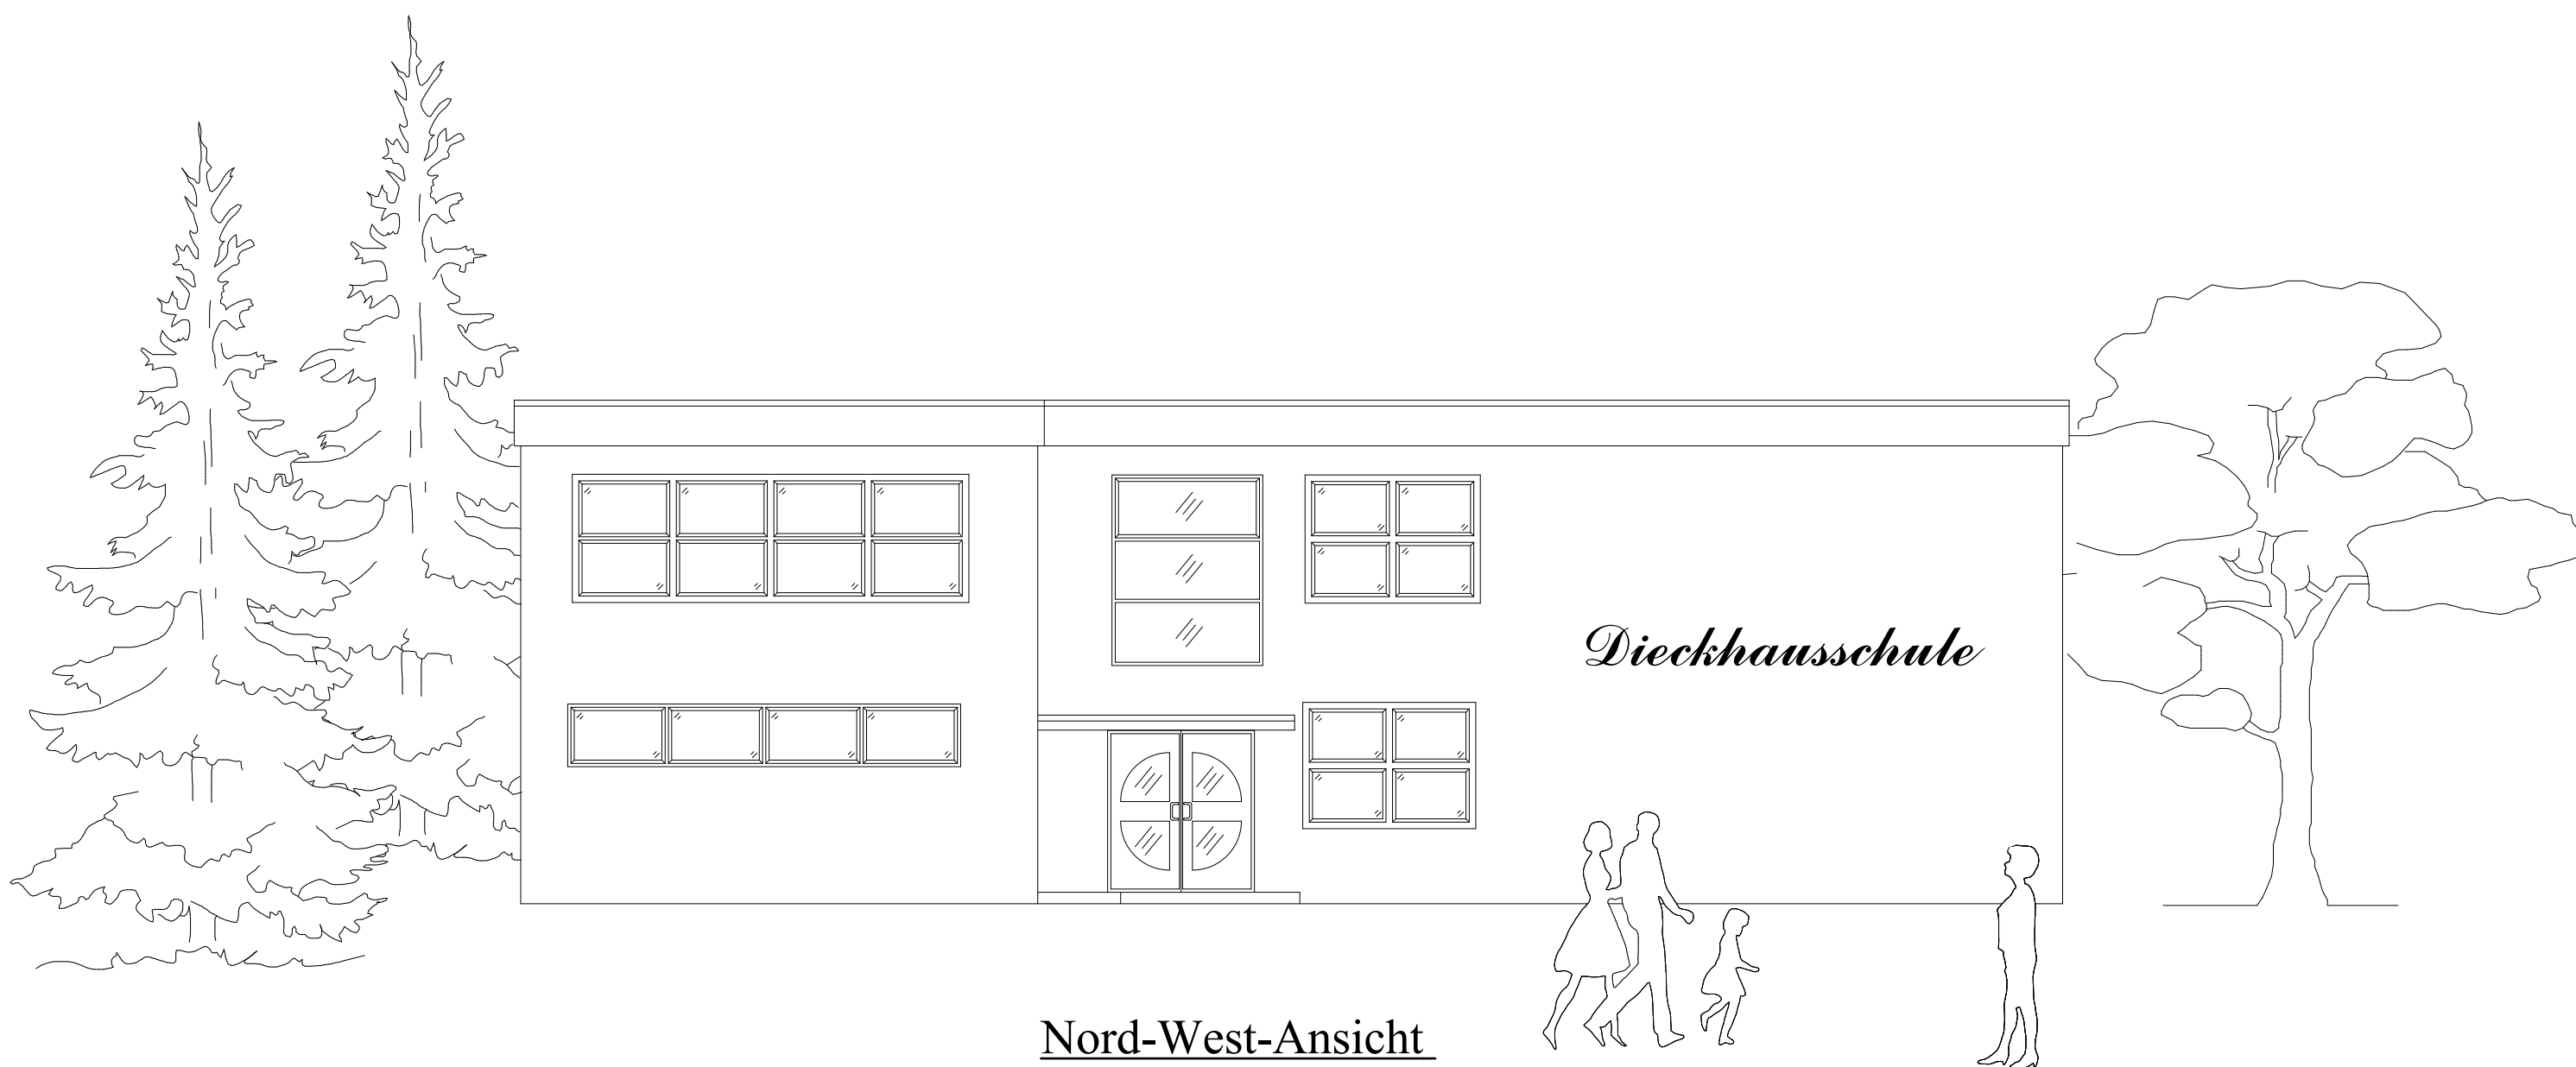

Nord-West-Ansicht

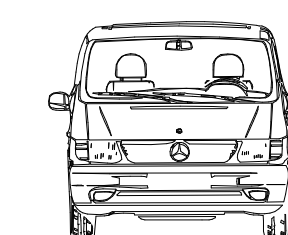

Süd-Ost-Ansicht

Abbruch

Dieckhausschule Papenburg
Ansichten

FACHBEREICH HOCHBAU
MASSSTAB: M 1:100
DATUM: 14.04.2003
GEZ.: Jongbloed
PLAN-NR.:
BEARB.: Tiben
STADTBAURAT: Landeck