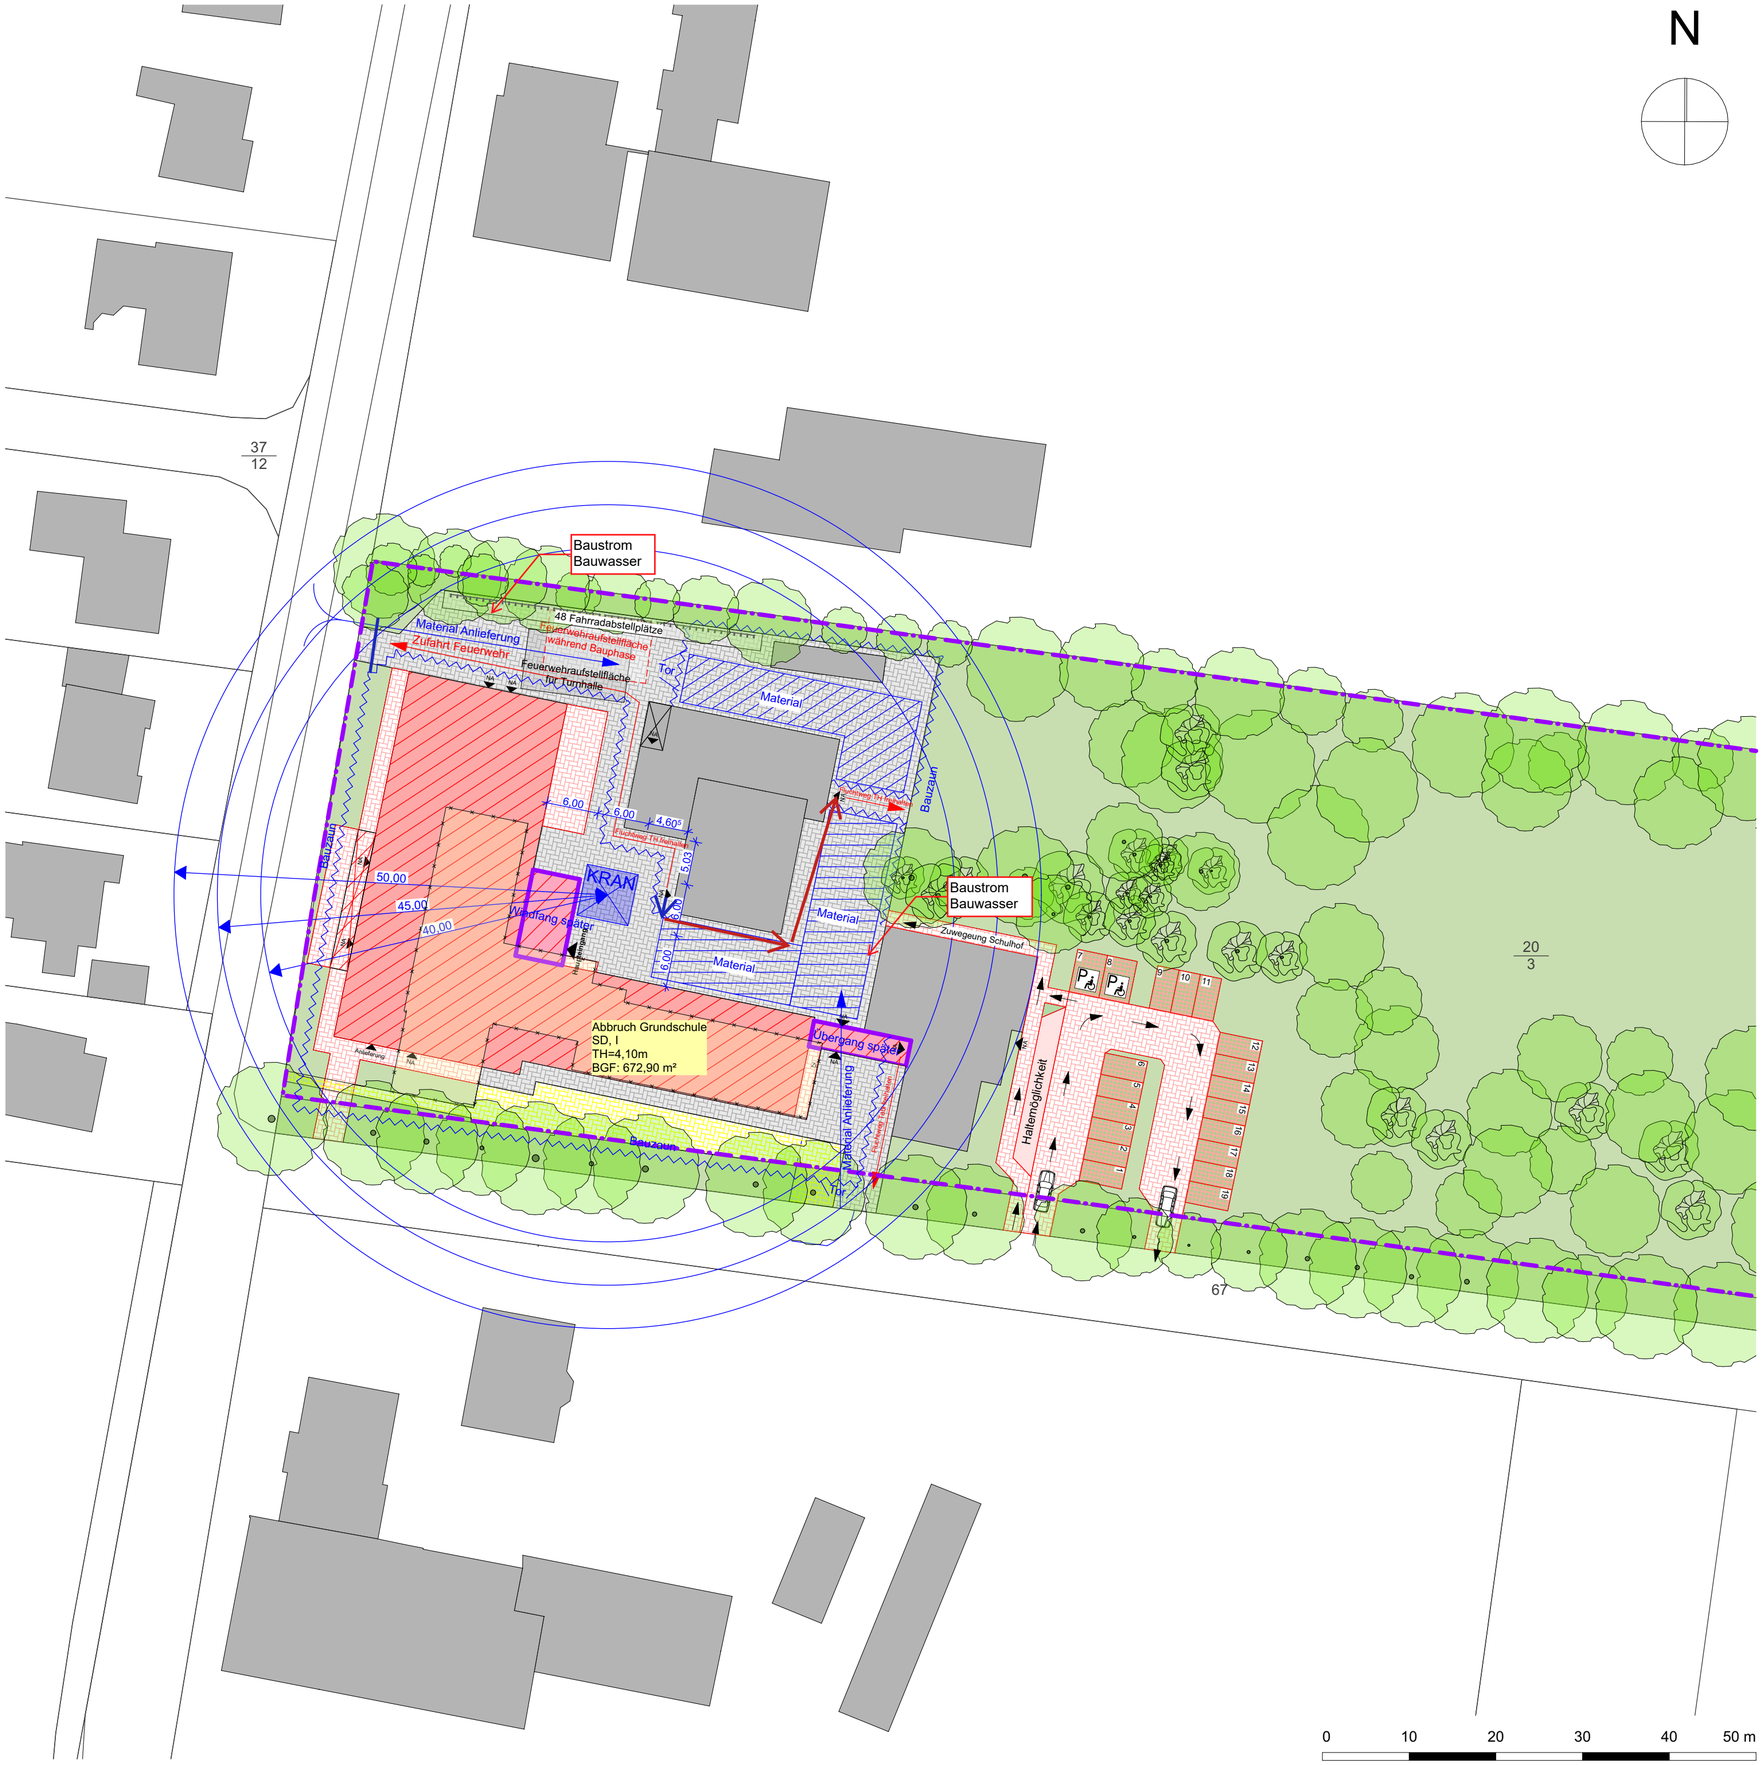

Legende

- Bestandsgebäude
- Neubau
- Abbruch
- Pflasterfläche Bestand
- Pflasterfläche Neu
- Pflasterfläche Rückbau
- Rasengittersteine
- Unversiegelte Flächen/Grünflächen

Neubau der Diekhausschule

▽ = OK Fertigbau	Deckendurchbruch	Abbruch
△ = UK Fertigbau	Wanddurchbruch	
▼ = OK Rohbau	Bodenschlitz	
▲ = UK Rohbau	Bodendurchbruch	

S = Sanitär	FD = Fundamentdurchbruch	WW = Wandschlitz waagerecht
H = Heizung	FA = Fundamentaussparung	DD = Deckendurchbruch
E = Elektro	FS = Fundamentschlitz	DA = Deckenaussparung
L = Lüftung	WD = Wanddurchbruch	DS = Deckenschlitz
G = Gas	WA = Wandaussparung	FBS = Fußbodenschlitz
	WS = Wandschlitz senkrecht	FBA = Fusbodenaussparung

INDEX	DATUM	ÄNDERUNGEN	BEARB.	GEPR.

Sämtliche Maße sind vom Unternehmer eigenverantwortlich am Bau zu prüfen.
Alle Werkpläne sind nur in Verbindung mit den gültigen Schal- und Bewehrungsplänen des Tragwerksplaners, sowie den Durchbruchsplänen der Fachingenieure gültig und/oder den ergänzenden Angaben.
Dehnungsfugen sind nach Angabe Tragwerksplaner auszuführen.
Der Ausführende ist verpflichtet, den Auftraggeber auf etwaige Unstimmigkeiten der Ausführungsunterlagen hinzuweisen (VOB, § 3.3).

Ausführungsplanung

± 0,00 = 6,40 m üNN = OK FFB EG

BAUVORHABEN:
Neubau der Diekhausschule
Dieckhausstraße 151
26871 Papenburg

Gemarkung: Aschendorf
Flur: 45
Flurstück: 20/3

ARCHITEKT:
Carsten Mennenga
Architektur u. Planungsleistung
Hauptstraße 422
26689 Apen-Augustfehn I
Tel: 04489 3079410
E-Mail: cm@mennenga-architektur.de

AUFTRAGGEBER:
Stadt Papenburg
Hauptkanal rechts 68-69
26871 Papenburg
Tel: 04961 82272
E-Mail: Stefan.Jansen@papenburg.de

Papenburg
Offen für mehr

Baustelleneinrichtung

Maßstab	Blattgröße	Datum	Planersteller
1:500	594x420 A2	07.05.2026	Mennenga