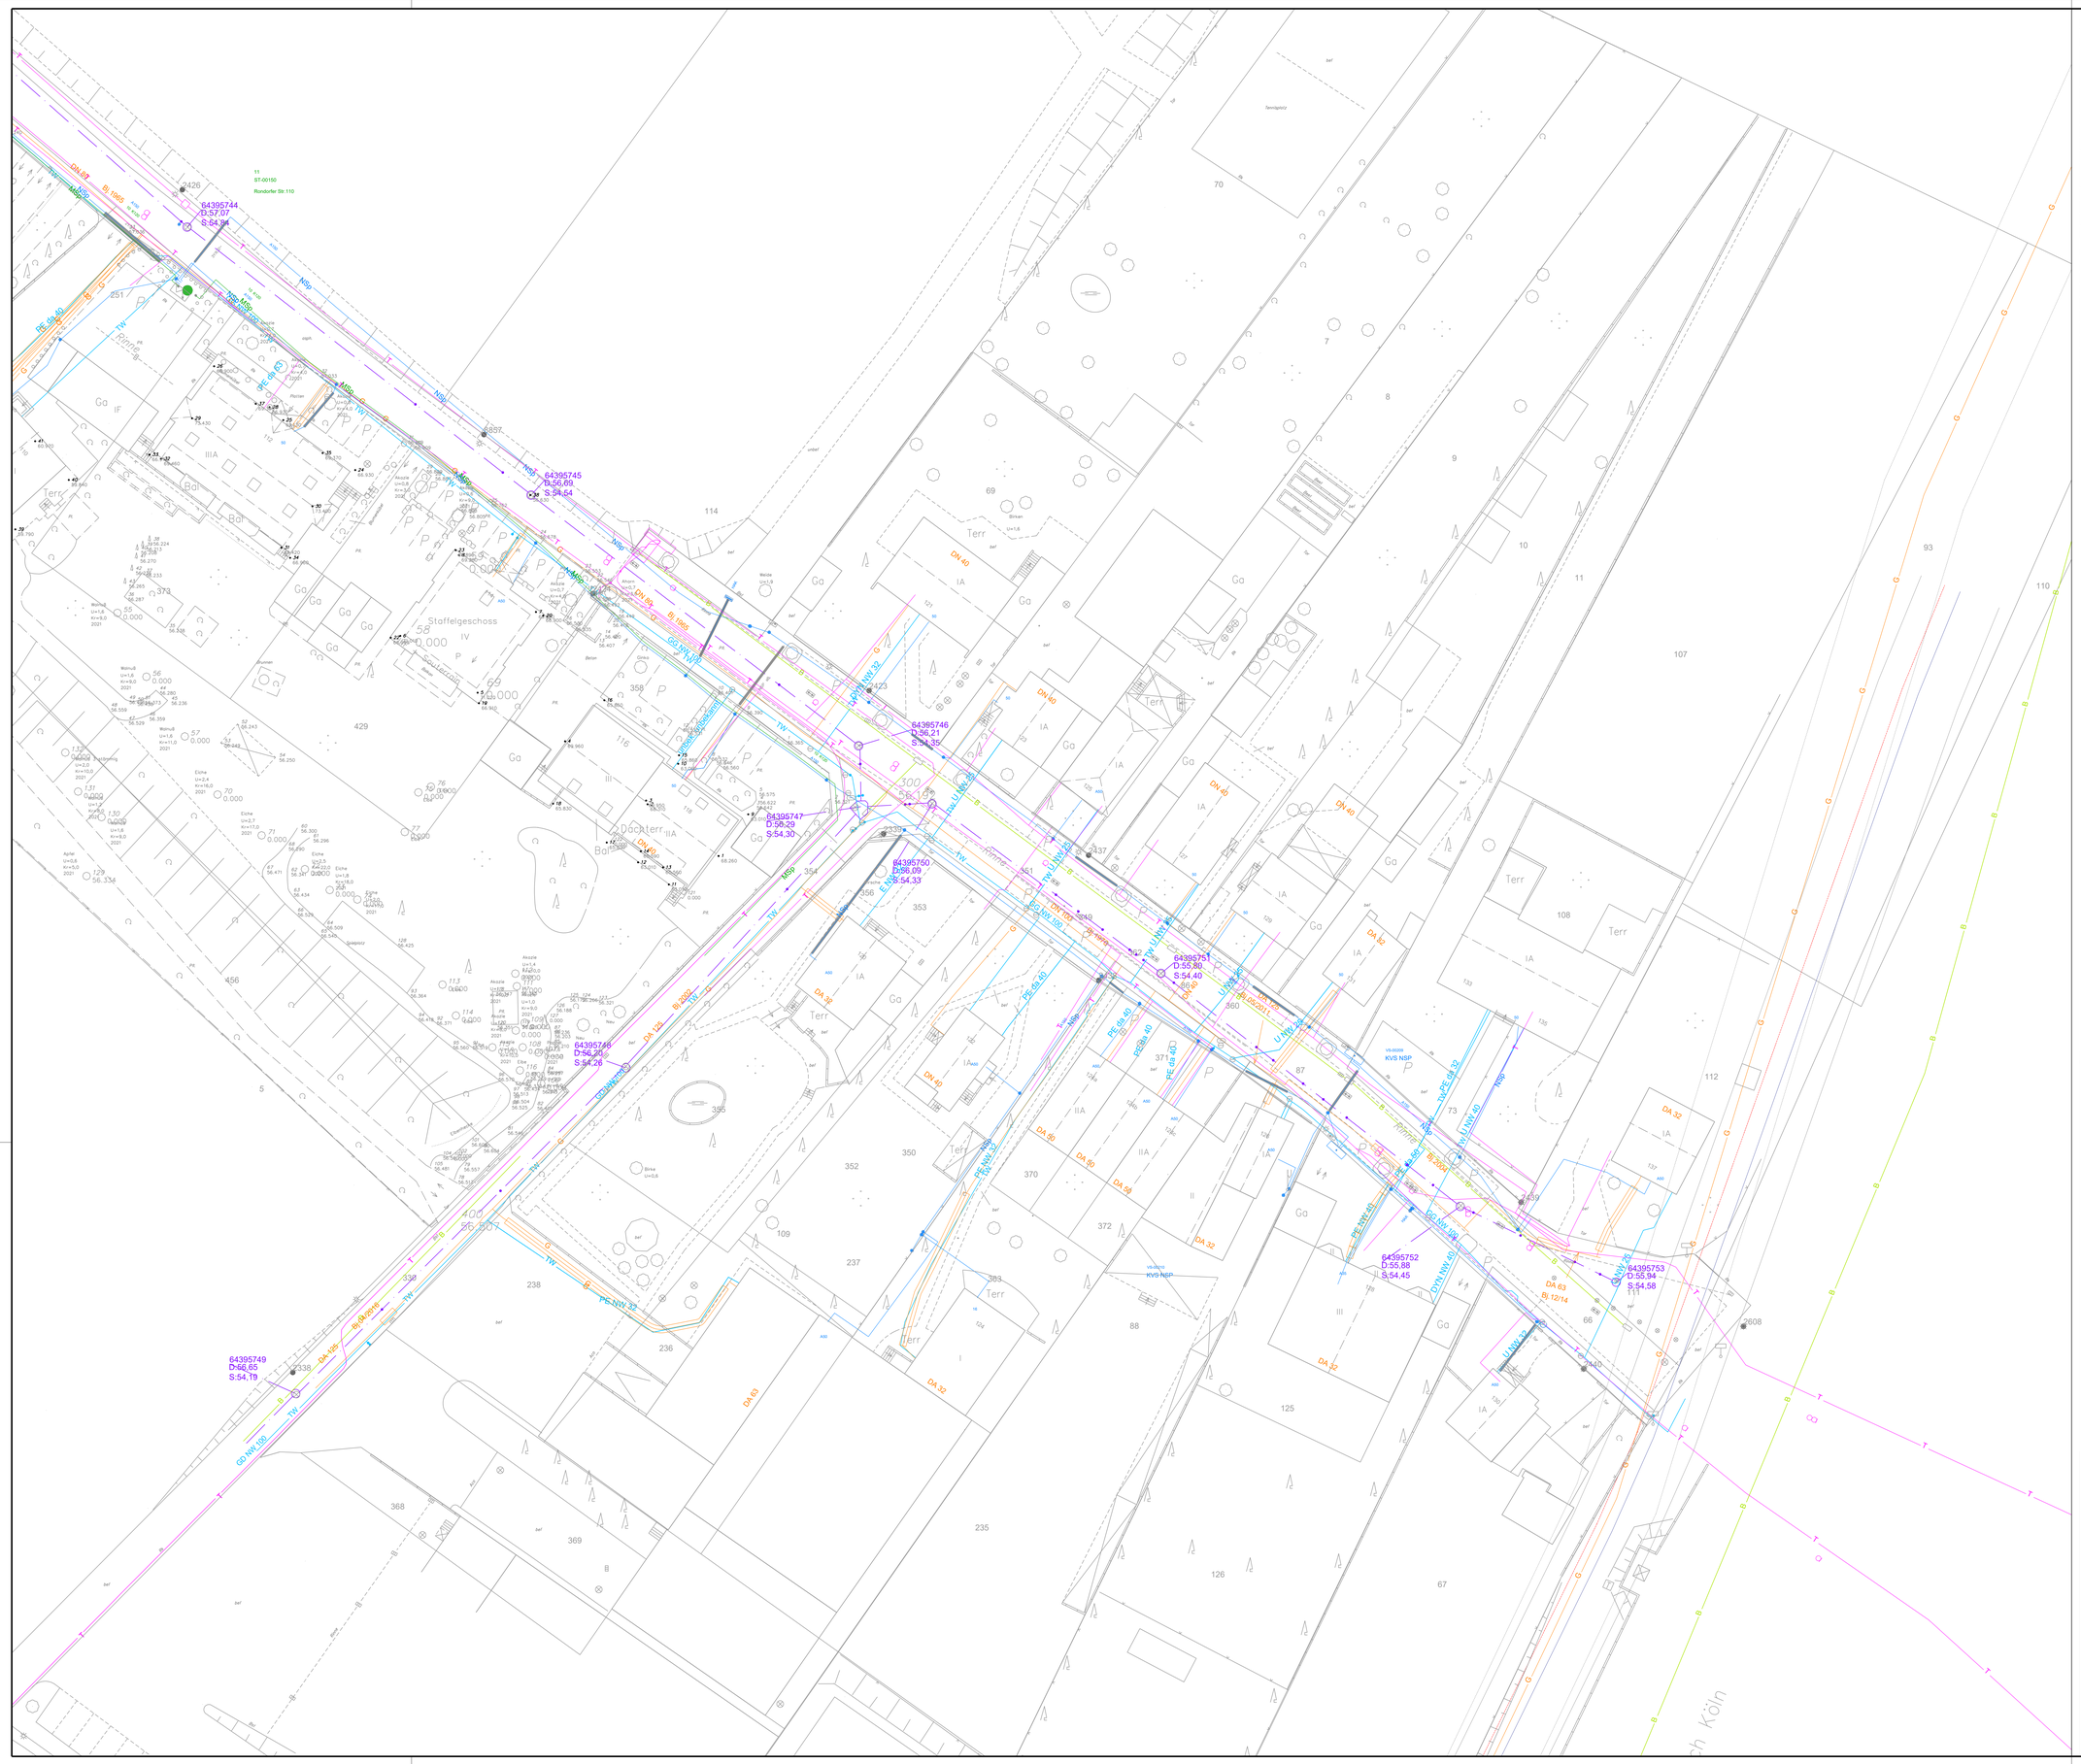

Legende

Bestand Topographie

- Baufeldgrenze
- Straßenachse vorh.
- Straßenkante vorh.
- Flurstücksgrenze vorh.
- 132.35 Deckenhöhe vorh.
- -2.50% Gefälle vorh.
- Straßenablauf vorh.
- Hydrant vorh.
- Schieber vorh.
- Laterne vorh.
- Baum vorh. (lt. Baumschutzsatzung nicht schützenswert)
- Baum vorh. (lt. Baumschutzsatzung schützenswert)
- Fahrbahn vorh.
- Geh- und Radweg vorh.
- Grünanlagen vorh.

Bestand Ver- und Entsorgungsleitungen

- Schacht MW vorh.
- Kanal MW vorh.
- Schacht RW vorh.
- Kanal RW vorh.
- Schacht SW vorh.
- Kanal SW vorh.
- Kanalhausanschluss vorh.
- Trinkwasserleitung vorh.
- Fernwärmeleitung vorh.
- Gasleitung vorh.
- Stromleitung NSp vorh.
- Stromleitung MSp vorh.
- Stromleitung HSp mit Schutzstreifen vorh.
- Telekommunikationskabel Telekom/Unitymedia/Vodafone... vorh.
- Straßenbeleuchtungskabel vorh.
- Signalkabel vorh.

Plangrundlage

Gewerk	Firma	Plannummer	Stand
Telekommunikation	Colt Technology Serv. GmbH	121u004	13.06.2023
Gas	Evonik Operations GmbH	EV-10015-01	12.06.2023
Telekommunikation	EXA Infrastructure Ger. GmbH	DD020-2001_C	05.06.2023
Gas	GVG Rhein-Erft GmbH		05.06.2023
Telekommunikation	NetCologne GmbH	20230605_0020_V01	05.06.2023
Telekommunikation	NGN Fiber NetworkGmbH&Co.KG		12.06.2023
Mineralöl	RWR Leitungstransportgesellschaft mbH	20230605-0266	05.06.2023
Telekommunikation	Telekom	1683747488884	05.06.2023
Telekommunikation	Vodafone NRW GmbH	20230605_0469_V01/ _0471_V01/ _0474_V01	05.06.2023
Strom/ Wasser	westnetz GmbH	2023:06.05_11:04:291_8247/ _11:08:33:491_436/ _11:09:28:079_4490	13.06.2023
LWL / Wasser / Kanal	Stadtwerke Hürth AöR	2023_05_24_BFT_Bestandsdaten_Stadtgebiet.dwg	22.06.2023

Koordinatensystem

Lagebezugssystem: ETRS89 / UTM zone 32N

Höhenbezugssystem: DHHN2016

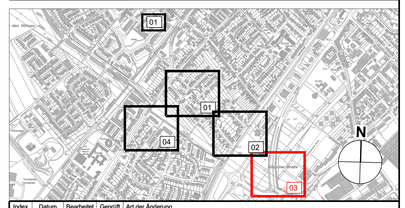

Index	Datum	Bearbeitet	Geprüft	Art der Änderung

Planung:

bft PLANUNG — Ingenieure Architekten Gesamtplaner

BFT Planung GmbH
Im Süsterfeld 1 - 52072 Aachen
Fon +49 241 41357-0
post@bft-planung.de
www.bft-planung.de

VORABZUG

Auftraggeber/in/Bauherr/in: Stadtwerke Hürth AöR, Friedrich-Ebert-Str. 40, 50354 Hürth	StiftDatei	_BFT_Standard_2007.ctb
	CAD-System	Civil 3D 2024
	Blattformat:	DIN A0
Bauvorhaben: Erneuerung Straßenbeleuchtung, Rondorfer Straße / Vogelsanger Weg, Hürth-Efferen, 50354 Hürth		Datum / Name
	Erstellt	08.11.2024 KLo
	Geprüft	
	Projekt-Nr:	3003897
Planinhalt: Bestandsplan, Rondorfer Straße, Blatt 03	Plan-Nr:	IU_0_XX_LP_02_03
	Maßstab:	1:250
	Index:	

pdf:

Datei: P:\PLA\3003897\04_Plan\01_Zeich\09_Infra\00_Studie\01_DWG\3003897_IU_0_XX_LP_XX_01_Rondorfer_Straße_Vogelsanger_Weg.dwg