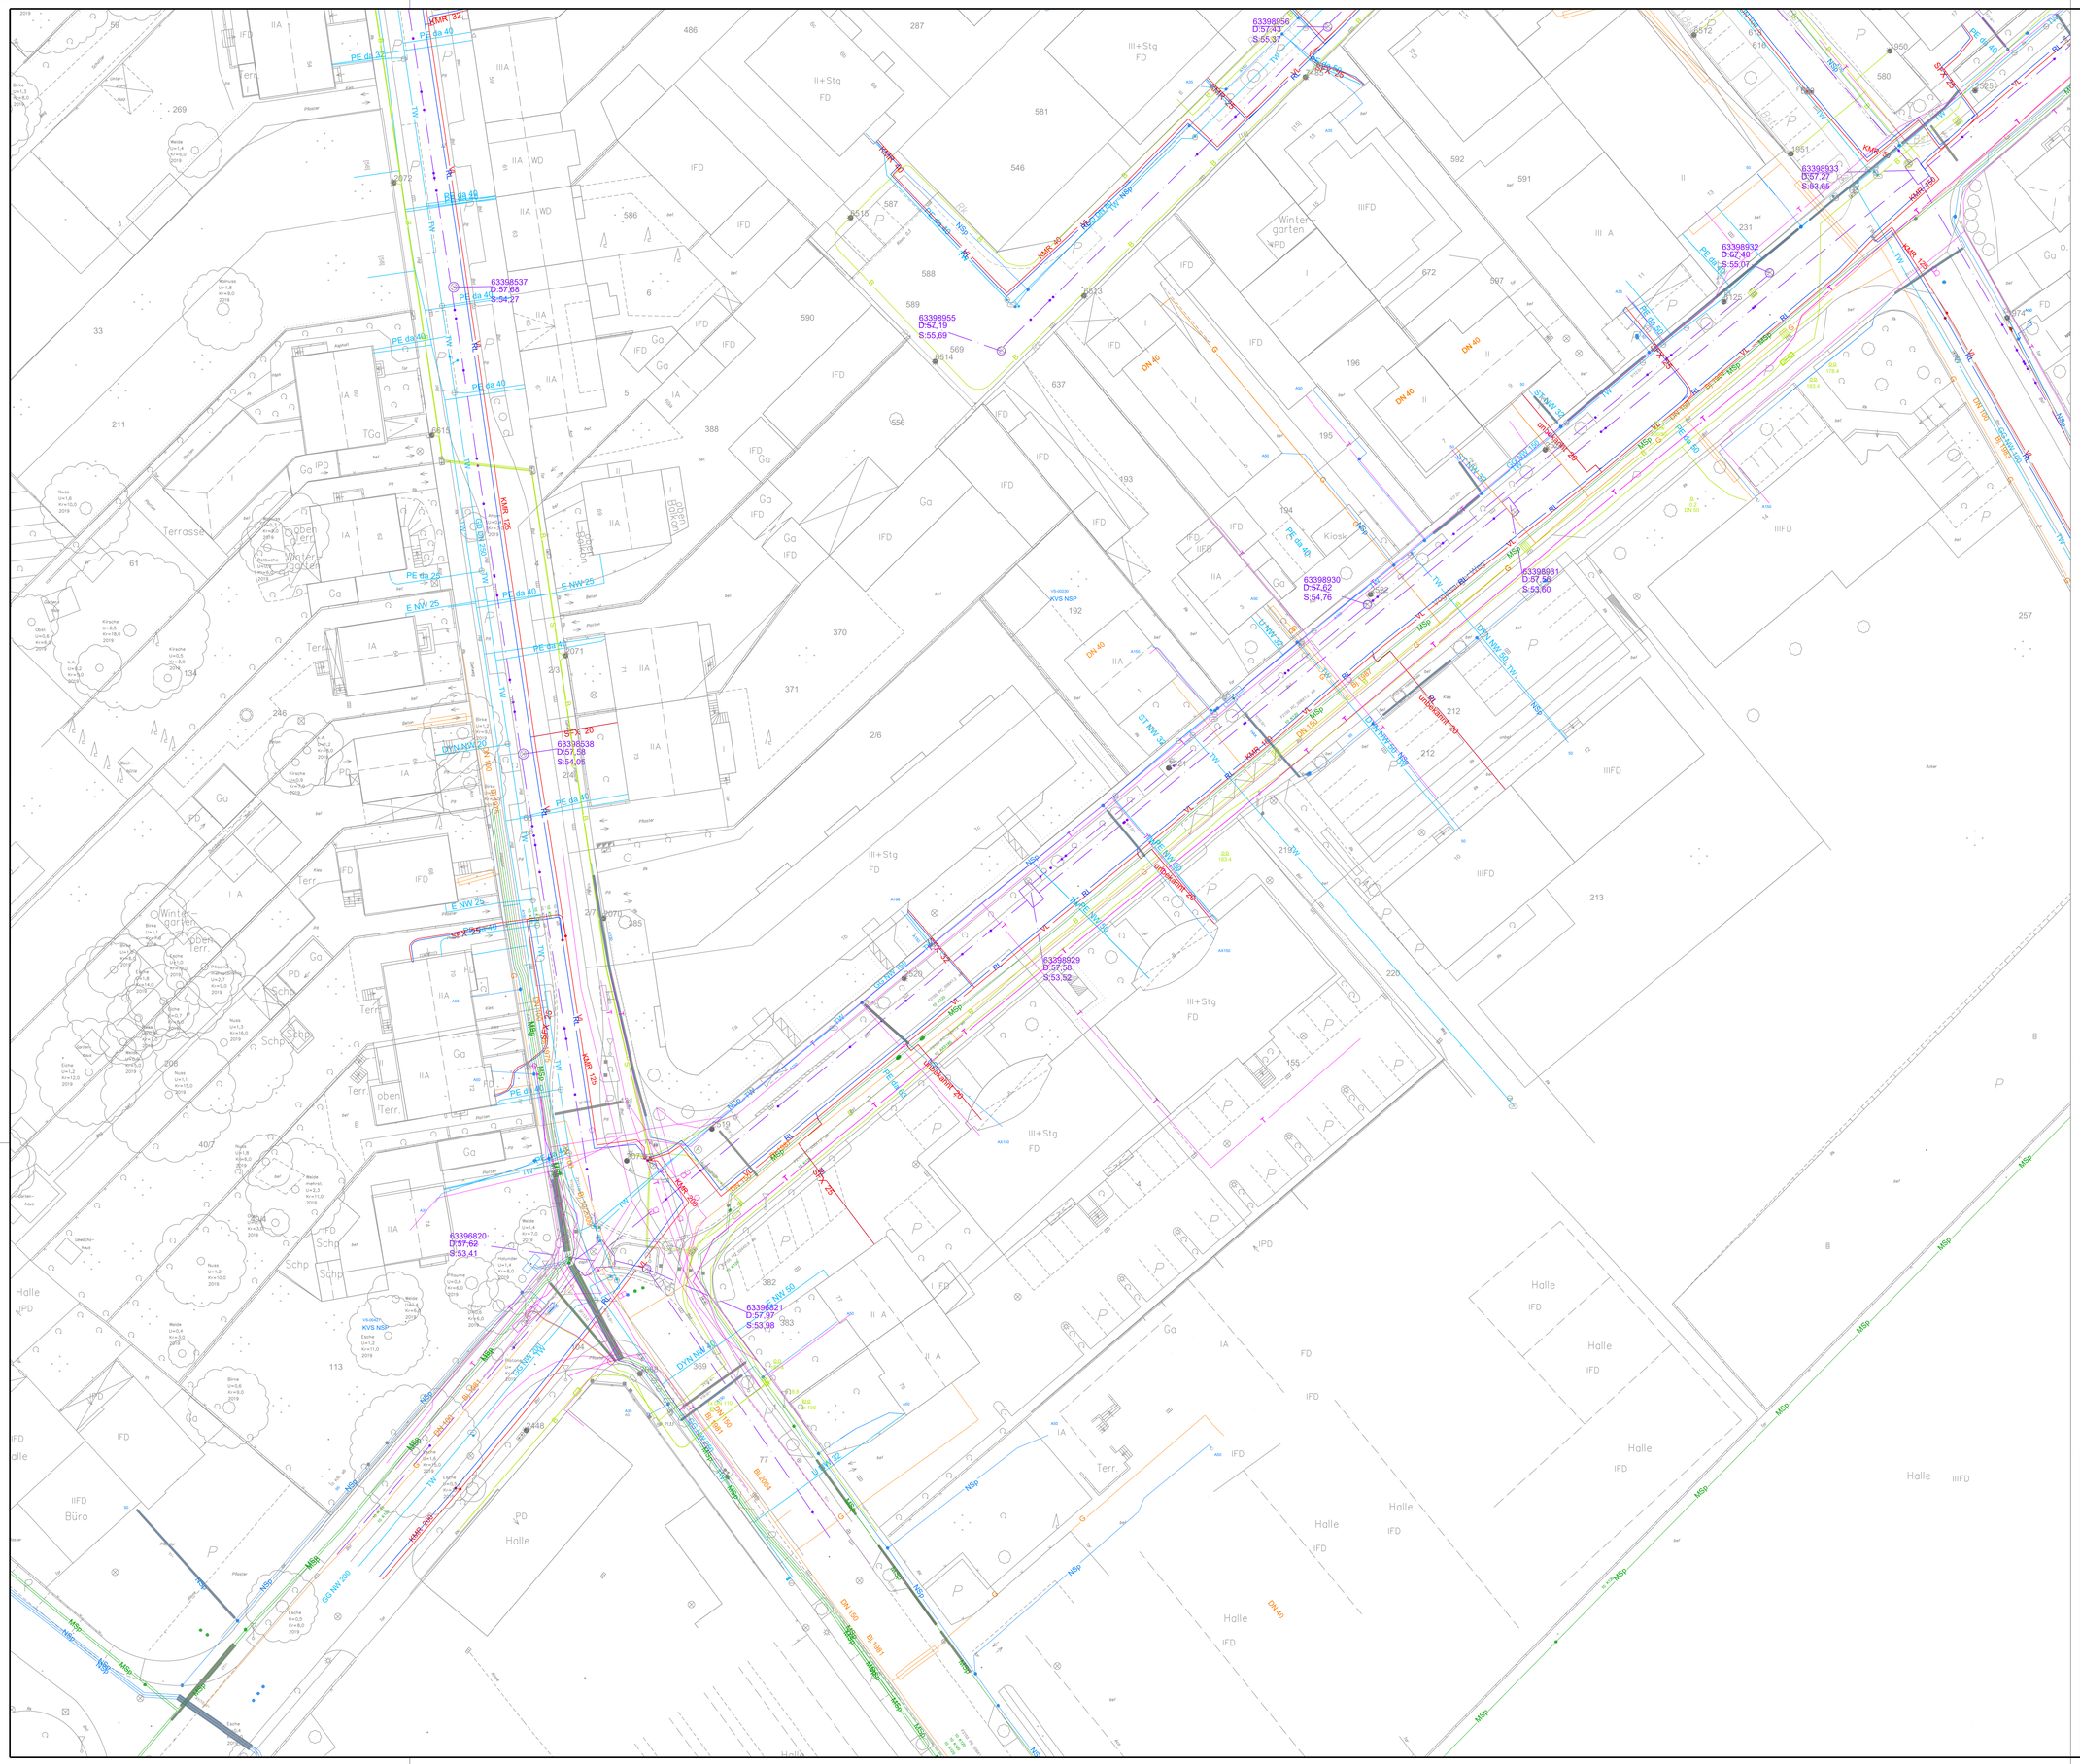

Legende

Bestand Topographie

- Baufeldgrenze
- Straßenachse vorh.
- Straßenkante vorh.
- Flurstücksgrenze vorh.
- 132.35 Deckenhöhe vorh.
- -2.50% Gefälle vorh.
- Straßenablauf vorh.
- Hydrant vorh.
- Schieber vorh.
- Laterne vorh.
- Baum vorh. (lt. Baumschutzsatzung nicht schützenswert)
- Baum vorh. (lt. Baumschutzsatzung schützenswert)
- Fahrbahn vorh.
- Geh- und Radweg vorh.
- Grünanlagen vorh.

Bestand Ver- und Entsorgungsleitungen

- Schacht MW vorh.
- Kanal MW vorh.
- Schacht RW vorh.
- Kanal RW vorh.
- Schacht SW vorh.
- Kanal SW vorh.
- Kanalhausanschluss vorh.
- Trinkwasserleitung vorh.
- Fernwärmeleitung vorh.
- Gasleitung vorh.
- Stromleitung NSp vorh.
- Stromleitung MSp vorh.
- Stromleitung HSp mit Schutzstreifen vorh.
- Telekommunikationskabel Telekom/Unitymedia/Vodafone... vorh.
- Straßenbeleuchtungskabel vorh.
- Signalkabel vorh.

Plangrundlage

Gewerk	Firma	Plannummer	Stand
Telekommunikation	Colt Technology Serv. GmbH	121u004	13.06.2023
Gas	Evonik Operations GmbH	EV-10015-01	12.06.2023
Telekommunikation	EXA Infrastructure Ger. GmbH	D0020-2001_C	05.06.2023
Gas	GVG Rhein-Erft GmbH		05.06.2023
Telekommunikation	NetCologne GmbH	20230605_0020_V01	05.06.2023
Telekommunikation	NGN Fiber Network GmbH&Co.KG		12.06.2023
Mineralöl	RWR Leitungsinvestgesellschaft mbH	20230605-0266	05.06.2023
Telekommunikation	Telekom	1683747458884	05.06.2023
Telekommunikation	Vodafone NRW GmbH	20230605_0469_V01/ _0471_V01/ _0474_V01	05.06.2023
Strom / Wasser	westnetz GmbH	2023.06.05_11.04.291_8247/ _11.08.33.491_436/ _11.09.28.079_4490	13.06.2023
LWL / Wasser / Kanal	Stadtwerke Hürth AöR	2023_05_24_BFT_Bestandsdaten_Stadtgebiet.dwg	22.06.2023

Koordinatensystem

Lagebezugssystem: ETRS89 / UTM zone 32N

Höhenbezugssystem: DHHN2016

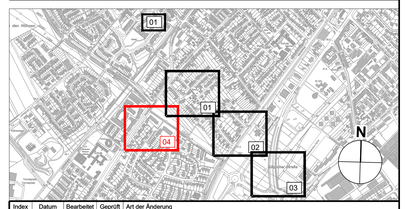

Index	Datum	Bearbeitet	Geprüft	Art der Änderung

Planung:

bft PLANUNG Ingenieure Architekten Gesamtplaner

BFT Planung GmbH
Im Süsterfeld 1 - 52072 Aachen
Fon +49 241 41357-0
post@bft-planung.de
www.bft-planung.de

VORABZUG

Auftraggeberin/Bauherrin:
Stadtwerke Hürth AöR
Friedrich-Ebert-Str. 40, 50354 Hürth

StiftDatei	_BFT_Standard_2007.ctb
CAD-System	Civil 3D 2024
Blattformat:	DIN A0

Bauvorhaben:
Erneuerung Straßenbeleuchtung 2024
Rondorfer Straße / Vogelsanger Weg, Hürth-Efferen
50354 Hürth

	Datum	Name
Erstellt	08.11.2024	KLo
Geprüft		
Projekt-Nr:	3003897	

Planinhalt:
Bestandsplan
Vogelsanger Weg
Blatt 04

Plan-Nr:
IU_0_XX_LP_02_04

Maßstab: 1:250

Index:

pdf:

Datei: P:\PLA\3003897\04_Plan\01_Zeich\09_Infra\00_Studie\01_DWG\3003897_IU_0_XX_LP_XX_01_Rondorfer_Straße_Vogelsanger_Weg.dwg