



Legende

Bestand Ver- und Entsorgungsleitungen

- Schacht MW vorh.
- Kanal MW vorh.
- Schacht RW vorh.
- Kanal RW vorh.
- Schacht SW vorh.
- Kanal SW vorh.
- Trinkwasserleitung vorh.
- Fernwärmeleitung vorh.
- Gasleitung vorh.
- Stromleitung NSp vorh.
- Stromleitung MSp vorh.
- Stromleitung HSp mit Schutzstreifen vorh.
- Telekommunikationskabel Telekom/Unitymedia/Vodafone... vorh.
- Straßenbeleuchtungskabel vorh.
- Signalkabel vorh.
- Beleuchtungskabel vorh.
- Kabelzugschacht vorh.
- Fahrbahn vorh.
- Geh- und Radweg vorh.
- Grünanlagen vorh.

Planung

- Beleuchtungskabel gepl.
- Beleuchtungskabel inkl. Schutzrohr gepl.
- Schutzrohr gepl. (Reserve)
- Grabenverlauf gepl.
- Beleuchtungsast inkl. Lampenkopf gepl.
- Austausch Lampenkopf gepl.
- Austausch Mast gepl.
- Rückbau Beleuchtungsast gepl.
- Suchschachtung gepl. (empfohlener Mindestumfang)
- Kabelzugschacht gepl.
- Erdschuttbereich gepl.

Planhinweise

Alle Planangaben und -maße sind durch den "AN" vor Bauausführung eigenverantwortlich auf Vollständigkeit und Richtigkeit rechnerisch und in der Örtlichkeit zu prüfen.
Für die Richtigkeit der Ausführung ist der Unternehmer allein verantwortlich.
Insbesondere die Angaben zu den vorhandenen Ver- und Entsorgungsleitungen sind nachrichtlich auf Basis von Bestandsunterlagen Dritter übernommen worden und dienen nur zu Planungs Zwecken. Alle Angaben zu den vorhandenen Ver- und Entsorgungsleitungen sind vor Bauausführung eigenverantwortlich durch den "AN" einzuholen und zu beachten.
Die dargestellten Leitungstrassen gelten vorbehaltlich der Ergebnisse der durch den "AN" im Rahmen der Baumaßnahme durchzuführenden Suchschachtungen, der daraus ggf. resultierenden erforderlichen Verlegung der Leitungstrasse und der rohrtastischen Berechnung.
Grundsätzlich sind die Tiefbauarbeiten zum reibungslosen Bauablauf eigenverantwortlich durch den "AN" frühzeitig mit den Elektromontagearbeiten abzustimmen.


Plangrundlage

Gewerk	Firma	Plannummer	Stand
Telekommunikation	Cosit Technology Serv. GmbH	121u004	13.06.2023
Gas	Evonik Operations GmbH	EV-10015-01	12.06.2023
Telekommunikation	EXA Infrastructure Ger. GmbH	D0020-2001_C	05.06.2023
Gas	QVO Rhein-Erft GmbH	D0020-2001_C	05.06.2023
Telekommunikation	NetCologne GmbH	20230605_0020_V01	05.06.2023
Telekommunikation	NDR Fiber Network GmbH & Co. KG	20230605_0020_V01	12.06.2023
Mineralöl	RAAT Leuchtungsplanungsbüro AG	20230605_0206	05.06.2023
Telekommunikation	Telekom	1683747488884	05.06.2023
Telekommunikation	Vodafone NRW GmbH	20230605_0469_V01_V01_V01_V01_V01	05.06.2023
Strom / Wasser	westnetz GmbH	2023.06.05_11.04.261_3547_11.08.30.491_436_11.08.28.079_4490	13.06.2023
LWL / Wasser / Kanal	Stadtwerke Hürth AöR	2023_05_24_BFT_Bestandsdaten_Stadtgebiet.dwg	22.06.2023

Koordinatensystem

Lagebezugssystem: ETRS89 / UTM zone 32N

Höhenbezugssystem: DHN2016

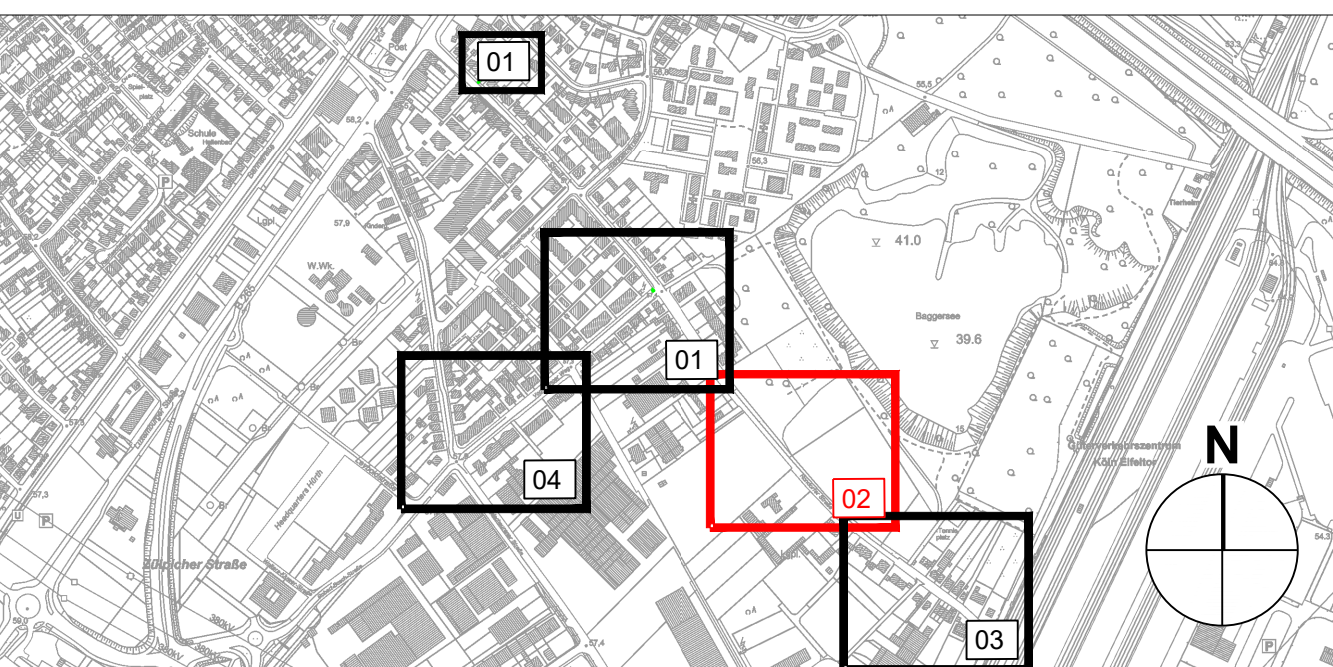

Index	Datum	Bearbeiter	Geprüft	Art der Änderung

bft PLANUNG

Ingenieure
Architekten
Gesamtplanner

BFT Planung GmbH
Am Schindler 11 | 50372 Aachen
Tel +49 241 11371 0
post@bft-planung.de
www.bft-planung.de

VORABZUG

Auftraggeber/Bauherrin:
Stadtwerke Hürth AöR
Friedrich-Ebert-Str. 40, 50354 Hürth

Beauftragter:
Erneuerung Straßenbeleuchtung
Rondorfer Straße / Vogelsanger Weg, Hürth-Effern
50354 Hürth

Planinhalt:
Ausführungsplan
Grabenplan inkl. unterirdischer Infrastruktur &
Detail Lampenfundament - Blatt 02

Blatt:
Datei: P:\PLA\300389704_Plan\01_Zach002_Infra04_LPH 501_DWG\3003897_AU_5_XX_LP_XX_01_Rondorfer_Straße.dwg

Blatt-Nr.: 3003897

Plan-Nr.: **IU_5_XX_LP_02_02**

Maßstab: 1:250 1:20

Index:

Blatt-Nr.: 3003897

Plan-Nr.: **IU_5_XX_LP_02_02**

Maßstab: 1:250 1:20

Index: