## Regelaufbau 1

Straßenaufbau Asphaltbeton

Belastungsklasse 1,8 Tafel 1, Zeile 3 gemäß RStO 12/24

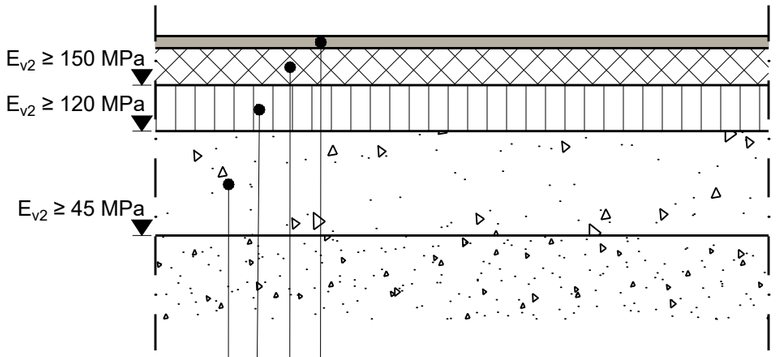


4 cm Asphaltdeckschicht gemäß ZTV-Asphalt
Asphaltbeton AC 11 D N

12 cm Asphalttragschicht gemäß ZTV-Asphalt
Asphalttragschichtmischgut AC 32 T N

15 cm Schottertragschicht gemäß ZTV SoB-Stb,
z.B. Körnung 0/32

34 cm Frostschutzschicht aus Kies-Sand-Gemisch
der Bodengruppen GW und GI (DIN 18196),
z.B. Körnung 0/32

65 cm Oberbau

## Regelaufbau 2

Gehwegaufbau Asphaltbeton

Tafel 6, Zeile 1 gemäß RStO 12/24

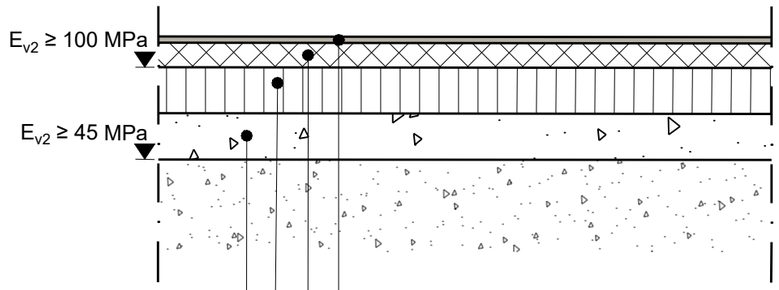


4 cm Asphaltdeckschicht gemäß ZTV-Asphalt
Asphaltbeton AC 5 D L

8 cm Asphalttragschicht gemäß ZTV-Asphalt
Asphalttragschichtmischgut AC 22 T L

15 cm Schottertragschicht gemäß ZTV SoB-Stb,
z.B. Körnung 0/32

13 cm Frostschutzschicht aus Kies-Sand-Gemisch
der Bodengruppen GW und GI (DIN 18196),
z.B. Körnung 0/32

40 cm Oberbau

## Regelaufbau 3

Gehwegaufbau Pflaster-/Plattenbelag

Tafel 6, Zeile 1 gemäß RStO 12/24

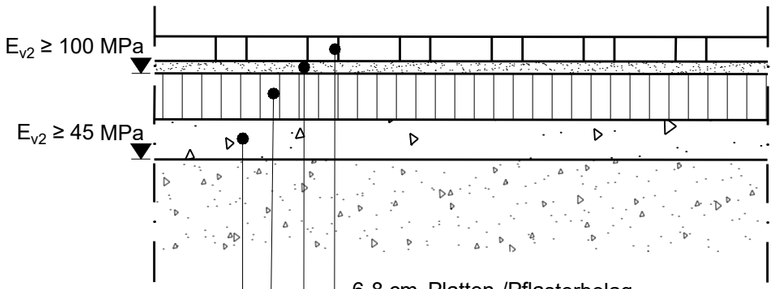


6-8 cm Platten-/Pflasterbelag

3-5 cm Bettung aus Brechsand-Splittgemisch 0/5

15 cm Schottertragschicht gemäß ZTV SoB-Stb,
z.B. Körnung 0/32

13-15 cm Frostschutzschicht aus Kies-Sand-Gemisch
der Bodengruppen GW und GI (DIN 18196),
z.B. Körnung 0/32

40 cm Oberbau


Planung:
BFT Planung GmbH
Im Süsterfeld 1 · 52072 Aachen
Fon +49 241 41357 0
post@bft-planung.de
www.bft-planung.de


AuftraggeberIn/BauherrIn:
Stadtwerke Hürth AöR
Friedrich-Ebert-Str. 40, 50354 Hürth

Bauvorhaben:
Erneuerung Straßenbeleuchtung

| Index | Datum | Bearbeitet | Geprüft | Art der Änderung |
|---|---|---|---|---|
| | | | | |

VORABZUG

Planinhalt:
Ausführungsplan

Regelaufbauten

| | Datum | Name | Datum | Geprüft |
|---|---|---|---|---|
| Bearbeitet | 01.04.2025 | MuA/VoS | | |
| pdf-Name / ctb | _BFT_Standard_2007.ctb | | | |

Maßstab 1:20
Blattformat DIN A3
Projekt-Nr: 3003897
Plan-Nr: IU_5_XX_RA_XX_01
Index: --

Datei: P:\PLA\300\3897\04_Plan\01_Zeich\09_Infra\04_LPH 5\01_DWG\3003897_IU_5_XX_RA_XX_01_Beleuchtung.dwg