



4x Schutzrohr DN 110 PE

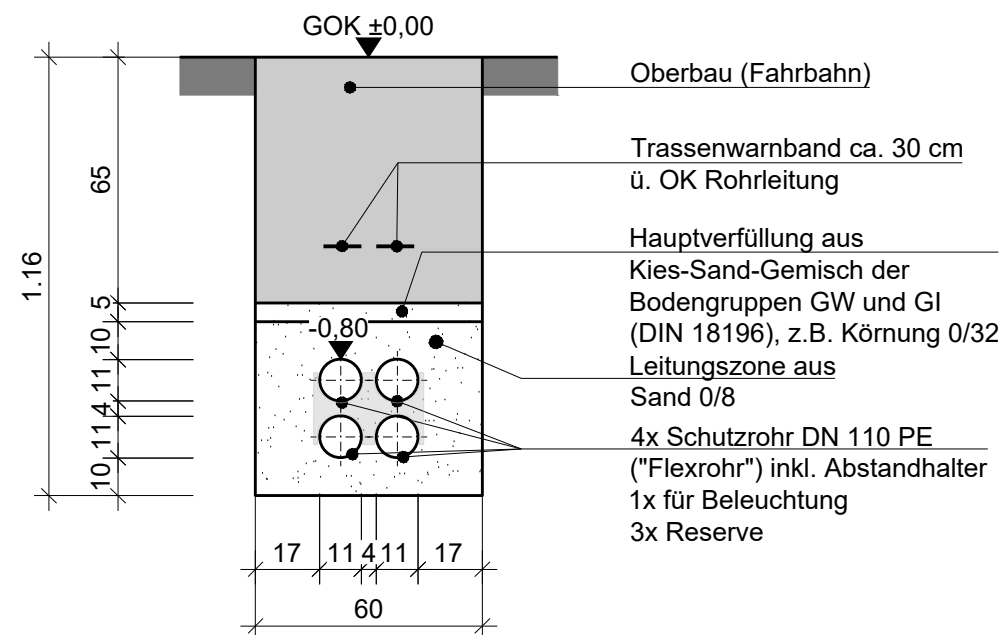

2x Schutzrohr DN 110 PE

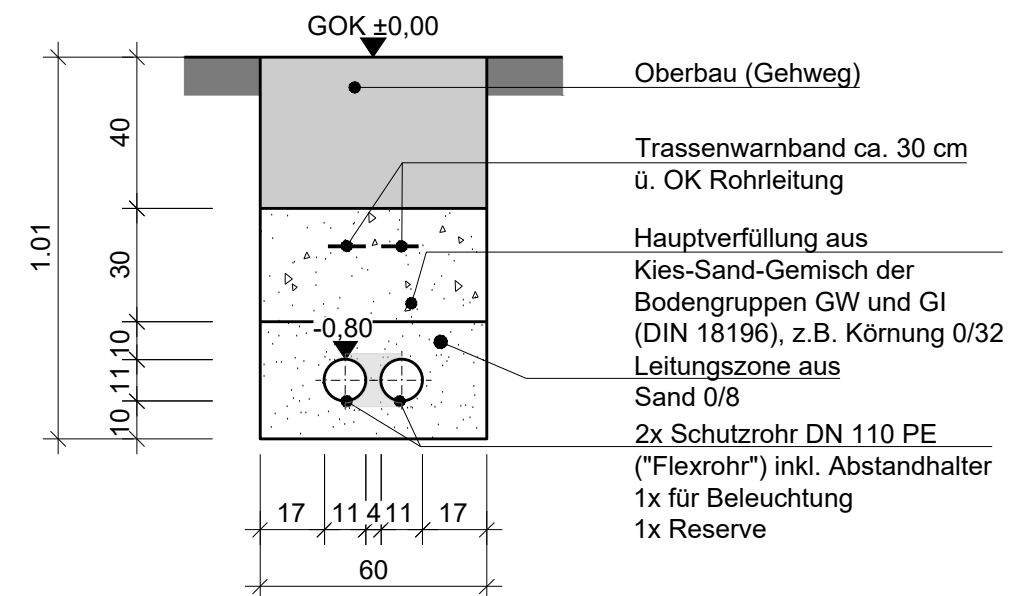

Planung: BFT Planung GmbH Im Susterfeld 1 · 52072 Aachen Fon +49 241 41357 0 post@bft-planung.de www.bft-planung.de	<table border="1" style="width: 100%; border-collapse: collapse;"> <tr> <th style="width: 10%;">Index</th> <th style="width: 10%;">Datum</th> <th style="width: 10%;">Bearbeitet</th> <th style="width: 10%;">Geprüft</th> <th style="width: 60%;">Art der Änderung</th> </tr> <tr><td> </td><td> </td><td> </td><td> </td><td> </td></tr> <tr><td> </td><td> </td><td> </td><td> </td><td> </td></tr> <tr><td> </td><td> </td><td> </td><td> </td><td> </td></tr> <tr><td> </td><td> </td><td> </td><td> </td><td> </td></tr> </table>	Index	Datum	Bearbeitet	Geprüft	Art der Änderung																				
Index	Datum	Bearbeitet	Geprüft	Art der Änderung																						

AuftraggeberIn/BauherrIn: Stadwerke Hürth AöR Friedrich-Ebert-Str. 40, 50354 Hürth Bauvorhaben: Erneuerung Straßenbeleuchtung	<table border="1" style="width: 100%; border-collapse: collapse;"> <tr> <td style="width: 60%; padding: 10px;"> Planinhalt: Ausführungsplan Regelprofile Beleuchtung </td> <td style="width: 40%; padding: 10px;"> <table border="1" style="width: 100%; border-collapse: collapse;"> <tr> <th style="width: 30%;">Bearbeitet</th> <th style="width: 10%;">Datum</th> <th style="width: 10%;">Name</th> <th style="width: 10%;">Datum</th> <th style="width: 10%;">Geprüft</th> </tr> <tr> <td>pdf-Name / ctb</td> <td>01.04.2025</td> <td>VoS</td> <td> </td> <td> </td> </tr> <tr> <td colspan="5" style="text-align: right; font-size: 10px;">_BFT_Standart_2007.ctb</td> </tr> <tr> <td> Maßstab 1:20 Blattformat DIN A3 </td> <td colspan="3"> Projekt-Nr: 3003897 Plan-Nr: IU_5_XX_RG_XX_01 </td> <td style="font-size: 10px; vertical-align: bottom;">Index: --</td> </tr> </table> </td> </tr> </table>	Planinhalt: Ausführungsplan Regelprofile Beleuchtung	<table border="1" style="width: 100%; border-collapse: collapse;"> <tr> <th style="width: 30%;">Bearbeitet</th> <th style="width: 10%;">Datum</th> <th style="width: 10%;">Name</th> <th style="width: 10%;">Datum</th> <th style="width: 10%;">Geprüft</th> </tr> <tr> <td>pdf-Name / ctb</td> <td>01.04.2025</td> <td>VoS</td> <td> </td> <td> </td> </tr> <tr> <td colspan="5" style="text-align: right; font-size: 10px;">_BFT_Standart_2007.ctb</td> </tr> <tr> <td> Maßstab 1:20 Blattformat DIN A3 </td> <td colspan="3"> Projekt-Nr: 3003897 Plan-Nr: IU_5_XX_RG_XX_01 </td> <td style="font-size: 10px; vertical-align: bottom;">Index: --</td> </tr> </table>	Bearbeitet	Datum	Name	Datum	Geprüft	pdf-Name / ctb	01.04.2025	VoS			_BFT_Standart_2007.ctb					Maßstab 1:20 Blattformat DIN A3	Projekt-Nr: 3003897 Plan-Nr: IU_5_XX_RG_XX_01			Index: --
Planinhalt: Ausführungsplan Regelprofile Beleuchtung	<table border="1" style="width: 100%; border-collapse: collapse;"> <tr> <th style="width: 30%;">Bearbeitet</th> <th style="width: 10%;">Datum</th> <th style="width: 10%;">Name</th> <th style="width: 10%;">Datum</th> <th style="width: 10%;">Geprüft</th> </tr> <tr> <td>pdf-Name / ctb</td> <td>01.04.2025</td> <td>VoS</td> <td> </td> <td> </td> </tr> <tr> <td colspan="5" style="text-align: right; font-size: 10px;">_BFT_Standart_2007.ctb</td> </tr> <tr> <td> Maßstab 1:20 Blattformat DIN A3 </td> <td colspan="3"> Projekt-Nr: 3003897 Plan-Nr: IU_5_XX_RG_XX_01 </td> <td style="font-size: 10px; vertical-align: bottom;">Index: --</td> </tr> </table>	Bearbeitet	Datum	Name	Datum	Geprüft	pdf-Name / ctb	01.04.2025	VoS			_BFT_Standart_2007.ctb					Maßstab 1:20 Blattformat DIN A3	Projekt-Nr: 3003897 Plan-Nr: IU_5_XX_RG_XX_01			Index: --		
Bearbeitet	Datum	Name	Datum	Geprüft																			
pdf-Name / ctb	01.04.2025	VoS																					
_BFT_Standart_2007.ctb																							
Maßstab 1:20 Blattformat DIN A3	Projekt-Nr: 3003897 Plan-Nr: IU_5_XX_RG_XX_01			Index: --																			

Datei: P:\PLA\3003897\04_Plan\01_Zeich\09_Infral\04_LPH 5\01_DIWG\3003897_IU_5_XX_RG_XX_01_Beleuchtung.dwg