

Sperrkonzept Bf Cottbus DKW304, 305, 306 - Logistikgleise

Stand 17.03.2025

Lageplanskizze zur Betra Nr.

I.IA-O-N-CS-B

Anlage 1

a) während der Sperrung:

zur Schiebebühne

Bahnhof Cottbus


alle Signale, Weichen und Gleissperren
Kennzahl 20

Sperrung:

BCS Gl. 27 von Grz. 20W162 - Grz. 20W441

BCS Gl. 28 von Grz. 20W162 - Grz. 20W441

17.04.2026, 08:15 Uhr bis 04.05.2026, 08:15 Uhr

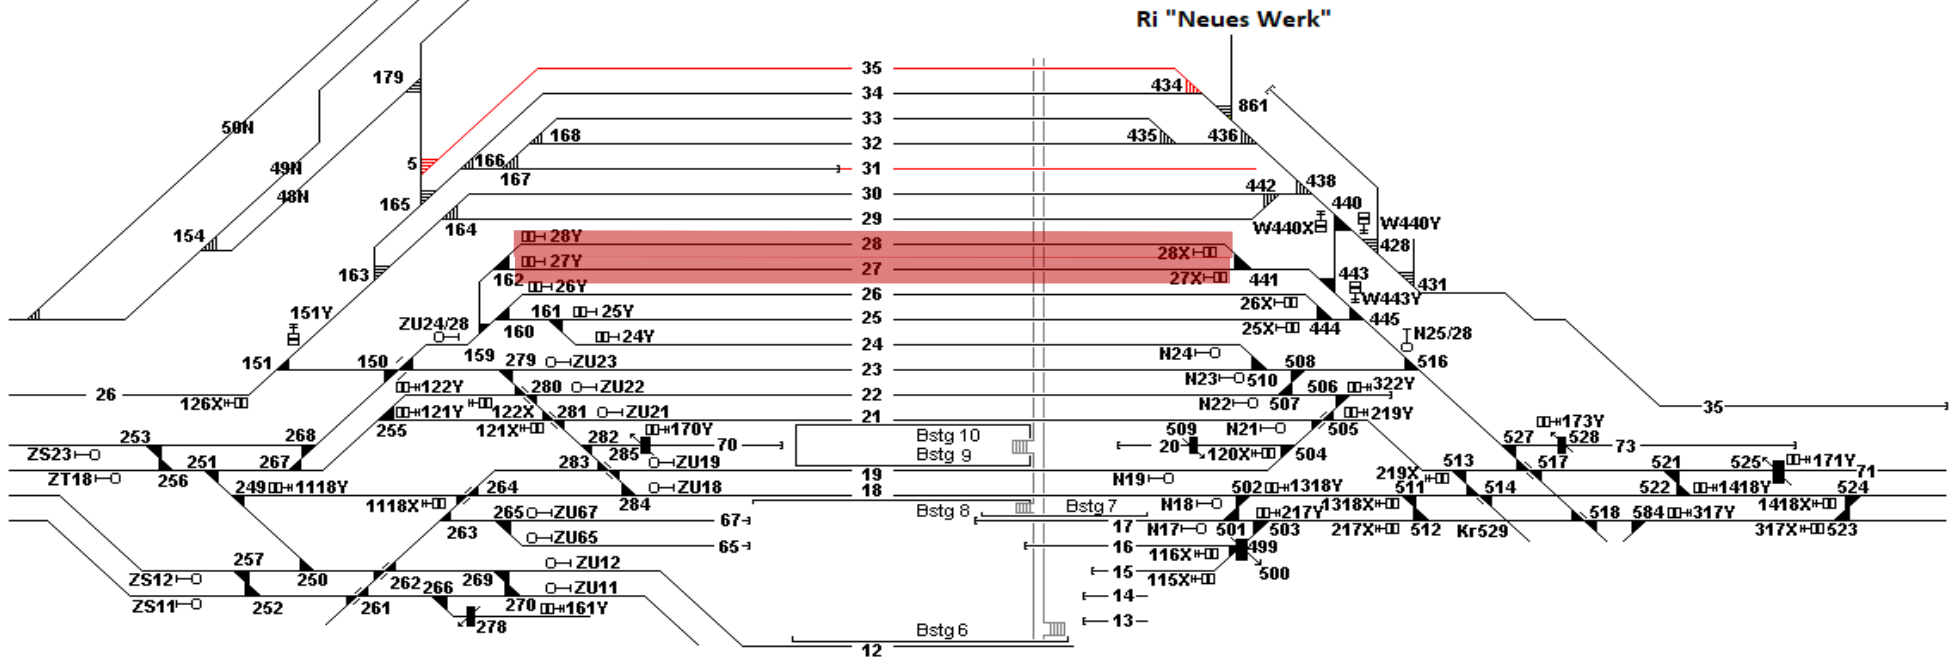

b) nach der Sperrung: entfällt

Die Sh 2-Scheiben sind
gemäß RIL 301 aufzustellen.

Stand 18.12.23
M:unmaßstäblich

aufgestellt: I.IA-O-N-CS-B

I.IA-O-N-CS-B Anlage 1

Sperrung:


Ausschaltung:

SG158, SG168

20.04.2026, 08:15 Uhr bis 01.05.2026, 15:45 Uhr

Bahnhof Cottbus

alle Signale, Weichen und Gleissperren
Kennzahl 20

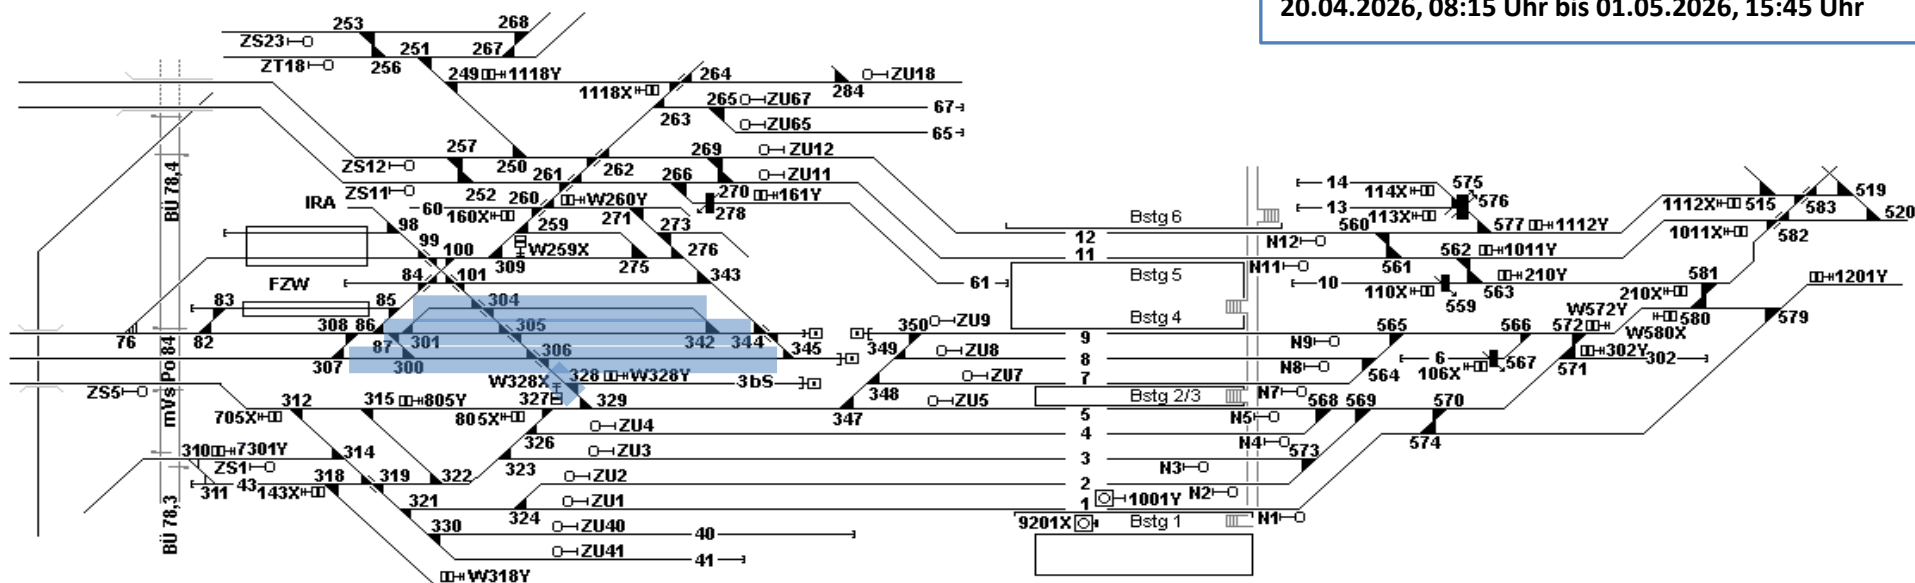

b) nach der Sperrung: entfällt


Die Sh 2-Scheiben sind gemäß RiL 301 aufzustellen.

Stand 25.11.24
M:unmaßstäblich

aufgestellt: I.IA-O-N-CS-B

I.IA-O-N-CS-B Anlage 1

21.09.2026, 07:15 Uhr bis 18:45 Uhr

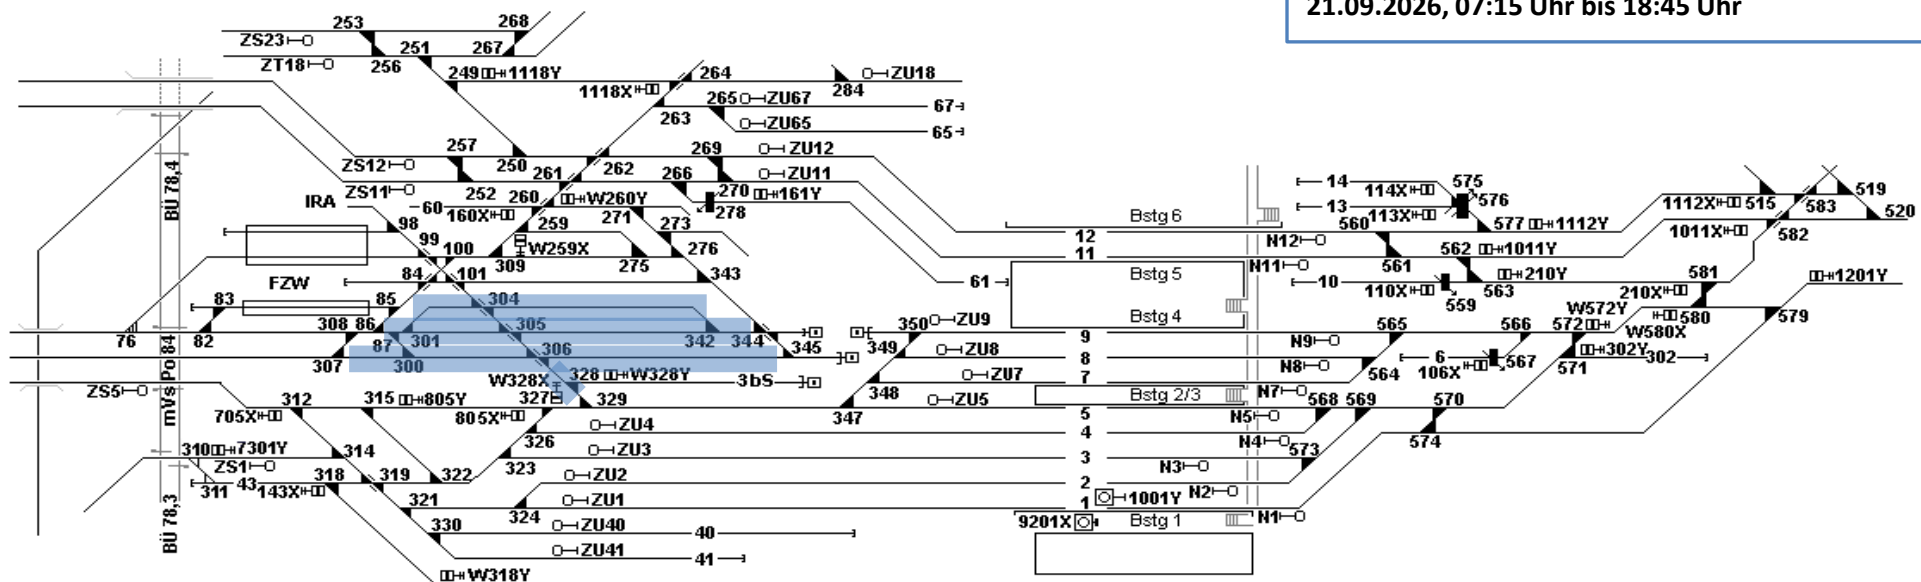

b) nach der Sperrung: entfällt

Die Sh 2-Scheiben sind gemäß RiL 301 aufzustellen.

Stand 25.11.24
M:unmaßstäblich

aufgestellt: I.IA-O-N-CS-B