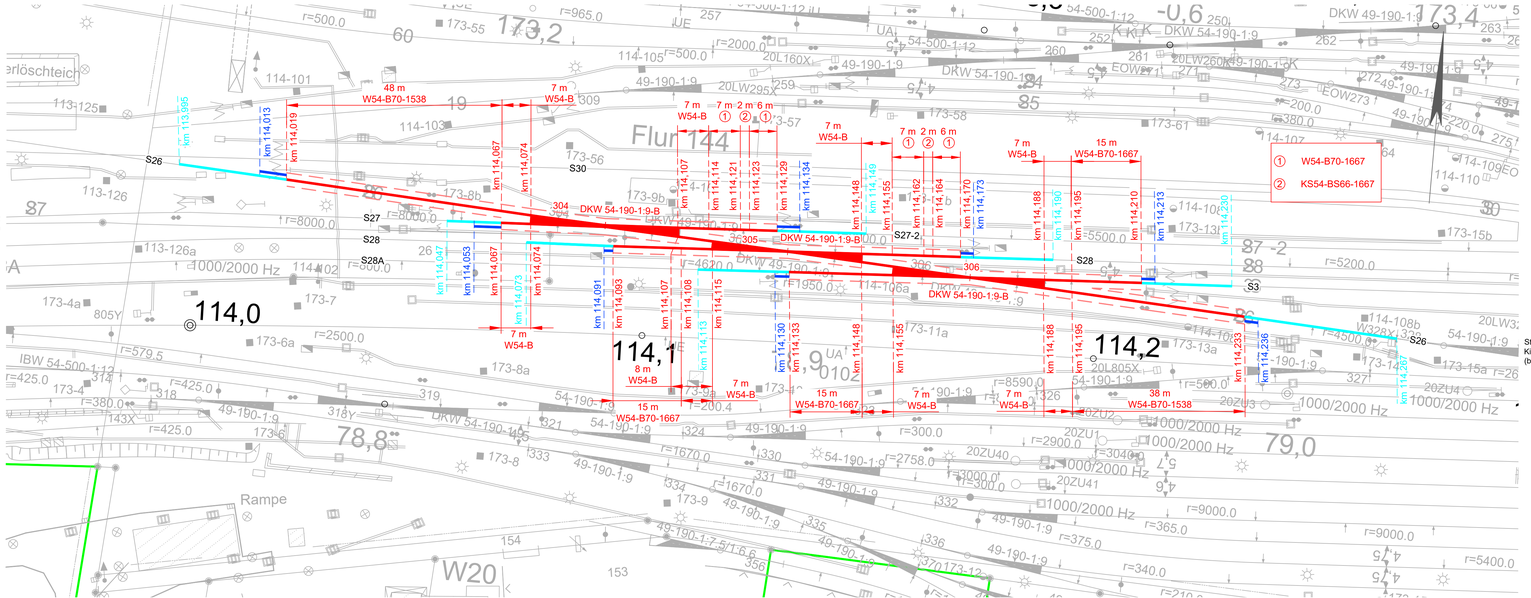

Legende:

- Bestand / Ivl-Plan
- Neubau / Änderung
- Rückbau
- DB Grenze

Oberbau

- Gleis-/ Weichenerneuerung
- Schienenerneuerung
- Anpassungsstopfung
- Randweg

① W54-B70-1667
② KS54-BS66-1667

Alle Kilometerangaben sind bezogen auf die Stationierung der Strecke 6142

Zur Wahrung der Urheberrechte ist eine Weitergabe an andere Nutzer nicht zulässig.
Grundlage: Plan lvl 6142KQ
Datenquelle: DB Netz AG, DB-GIS Bahn-Geodaten

Index:	Änderungen bzw. Ergänzungen	Name:	Datum:

Prüfvermerke

die Übereinstimmung der Zeichnung mit der Ausführung bestätigt:

für den Auftragnehmer: Ort, Datum, Unterschrift

für den Planverfasser: Ort, Datum, Unterschrift

interoperabilität geprüft (benannte Stelle), Name

Datum geprüft / genehmigt

Datum geprüft / genehmigt

Datum geprüft / genehmigt

Eisenbahn-Bundesamt

Freigabe zur bautechnischen Prüfung

Ort, Datum, Unterschrift
Prüfingenieur

gleichgestellt mit freigegebenen Exemplaren

Freigabe der Ausführungsunterlagen
☐ mit Regelungen durch den BVB
Freigabe-Nr.: ...

Ort, Datum, Unterschrift (BVB)
Genehmigung zur Bauausführung

Ort, Datum, Unterschrift

Lageskizze

Auftragnehmer:

Planverfasser:
HVB Ingenieurgesellschaft mbH
Büro Dresden:
HVB Ingenieurgesellschaft mbH
Königstraßer Str. 28-30
01099 Dresden
Tel.: 0351/80 31 305
Fax.: 0351/80 31 306
E-mail: Dresden@hvb-ingenieure.de
Internet: http://www.hvb-ingenieure.de
Dresden, den 30.10.2025, gez. Kappkusch
Ort, Datum, Unterschrift

Anlage:	3.3	
Auftrag-Nr.:	PVD 2323	
	Datum	Name
bearb.	10/2025	Kappkusch
gez.	10/2025	Vinnichenko
gepr.	10/2025	Rost

Bauherr:
DB InfraGO AG
Projekte Netz Berlin, Neustrelitz,
Schwerin, Cottbus
Vetschauer Str. 65
03048 Cottbus

Planung:
DB InfraGO AG
Projekte Netz Berlin, Neustrelitz,
Schwerin, Cottbus
Vetschauer Str. 65
03048 Cottbus

Planzeichen: AU-VA-LP-001

Planart: Ausschreibung

Blattgr.: 1140x297

Ausgabe vom:

Maßstab: 1:500

Lageplan
Weichenerneuerung DKW 304, 305, 306
km 113,950 - km 114,300

Höhensystem: DB REF

Koordinatensystem: DB REF

Projekt: Bf Cottbus: Erneuerung DKW304, 305, 306

Strecke: 6142 Berlin Görlitzer Bf - Görlitz, W 44

Bauwerksnummer				Brückennr.	Barcode
Strecke	Kilometer		Kennzahl		
6142	x	-	x	-	-