

Weicheneinbau

Nr.	Bauart	Schwellenart	Bemerkungen
Kr304	DKW 54-190-1.9-B	B	
Kr305	DKW 54-190-1.9-B	B	

Weichenausbau

Nr.	Bauart	Schwellenart	Bemerkungen
Kr304	DKW 49-190-1.9-H	H	
Kr305	DKW 49-190-1.9-H	H	

Für die Bauausführung nur gültig in Verbindung mit
gleisgeometrischen Ausführungsunterlagen.

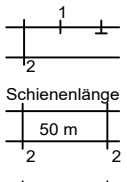
Legende

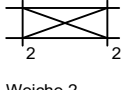
- BE / BR / VP

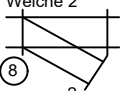
Bettungserneuerung / Bettungsreinigung / Verlegeplanum
- GE / GA

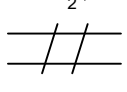
Gleiserneuerung / Gleisauswechslung
- SIE / SIA

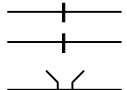
Schienenerneuerung / Schienenauswechslung
- SW

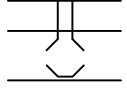
Schwellenwechsel
- 

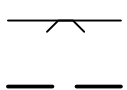
Schweißstoß / Isolierstoß
- 

keine Schienenauswechslung
- 

Ziffern Anzahl der Schweißungen im Gleis
Im Kreis in Weichen
- 

Bahnübergang / Überweg
- 

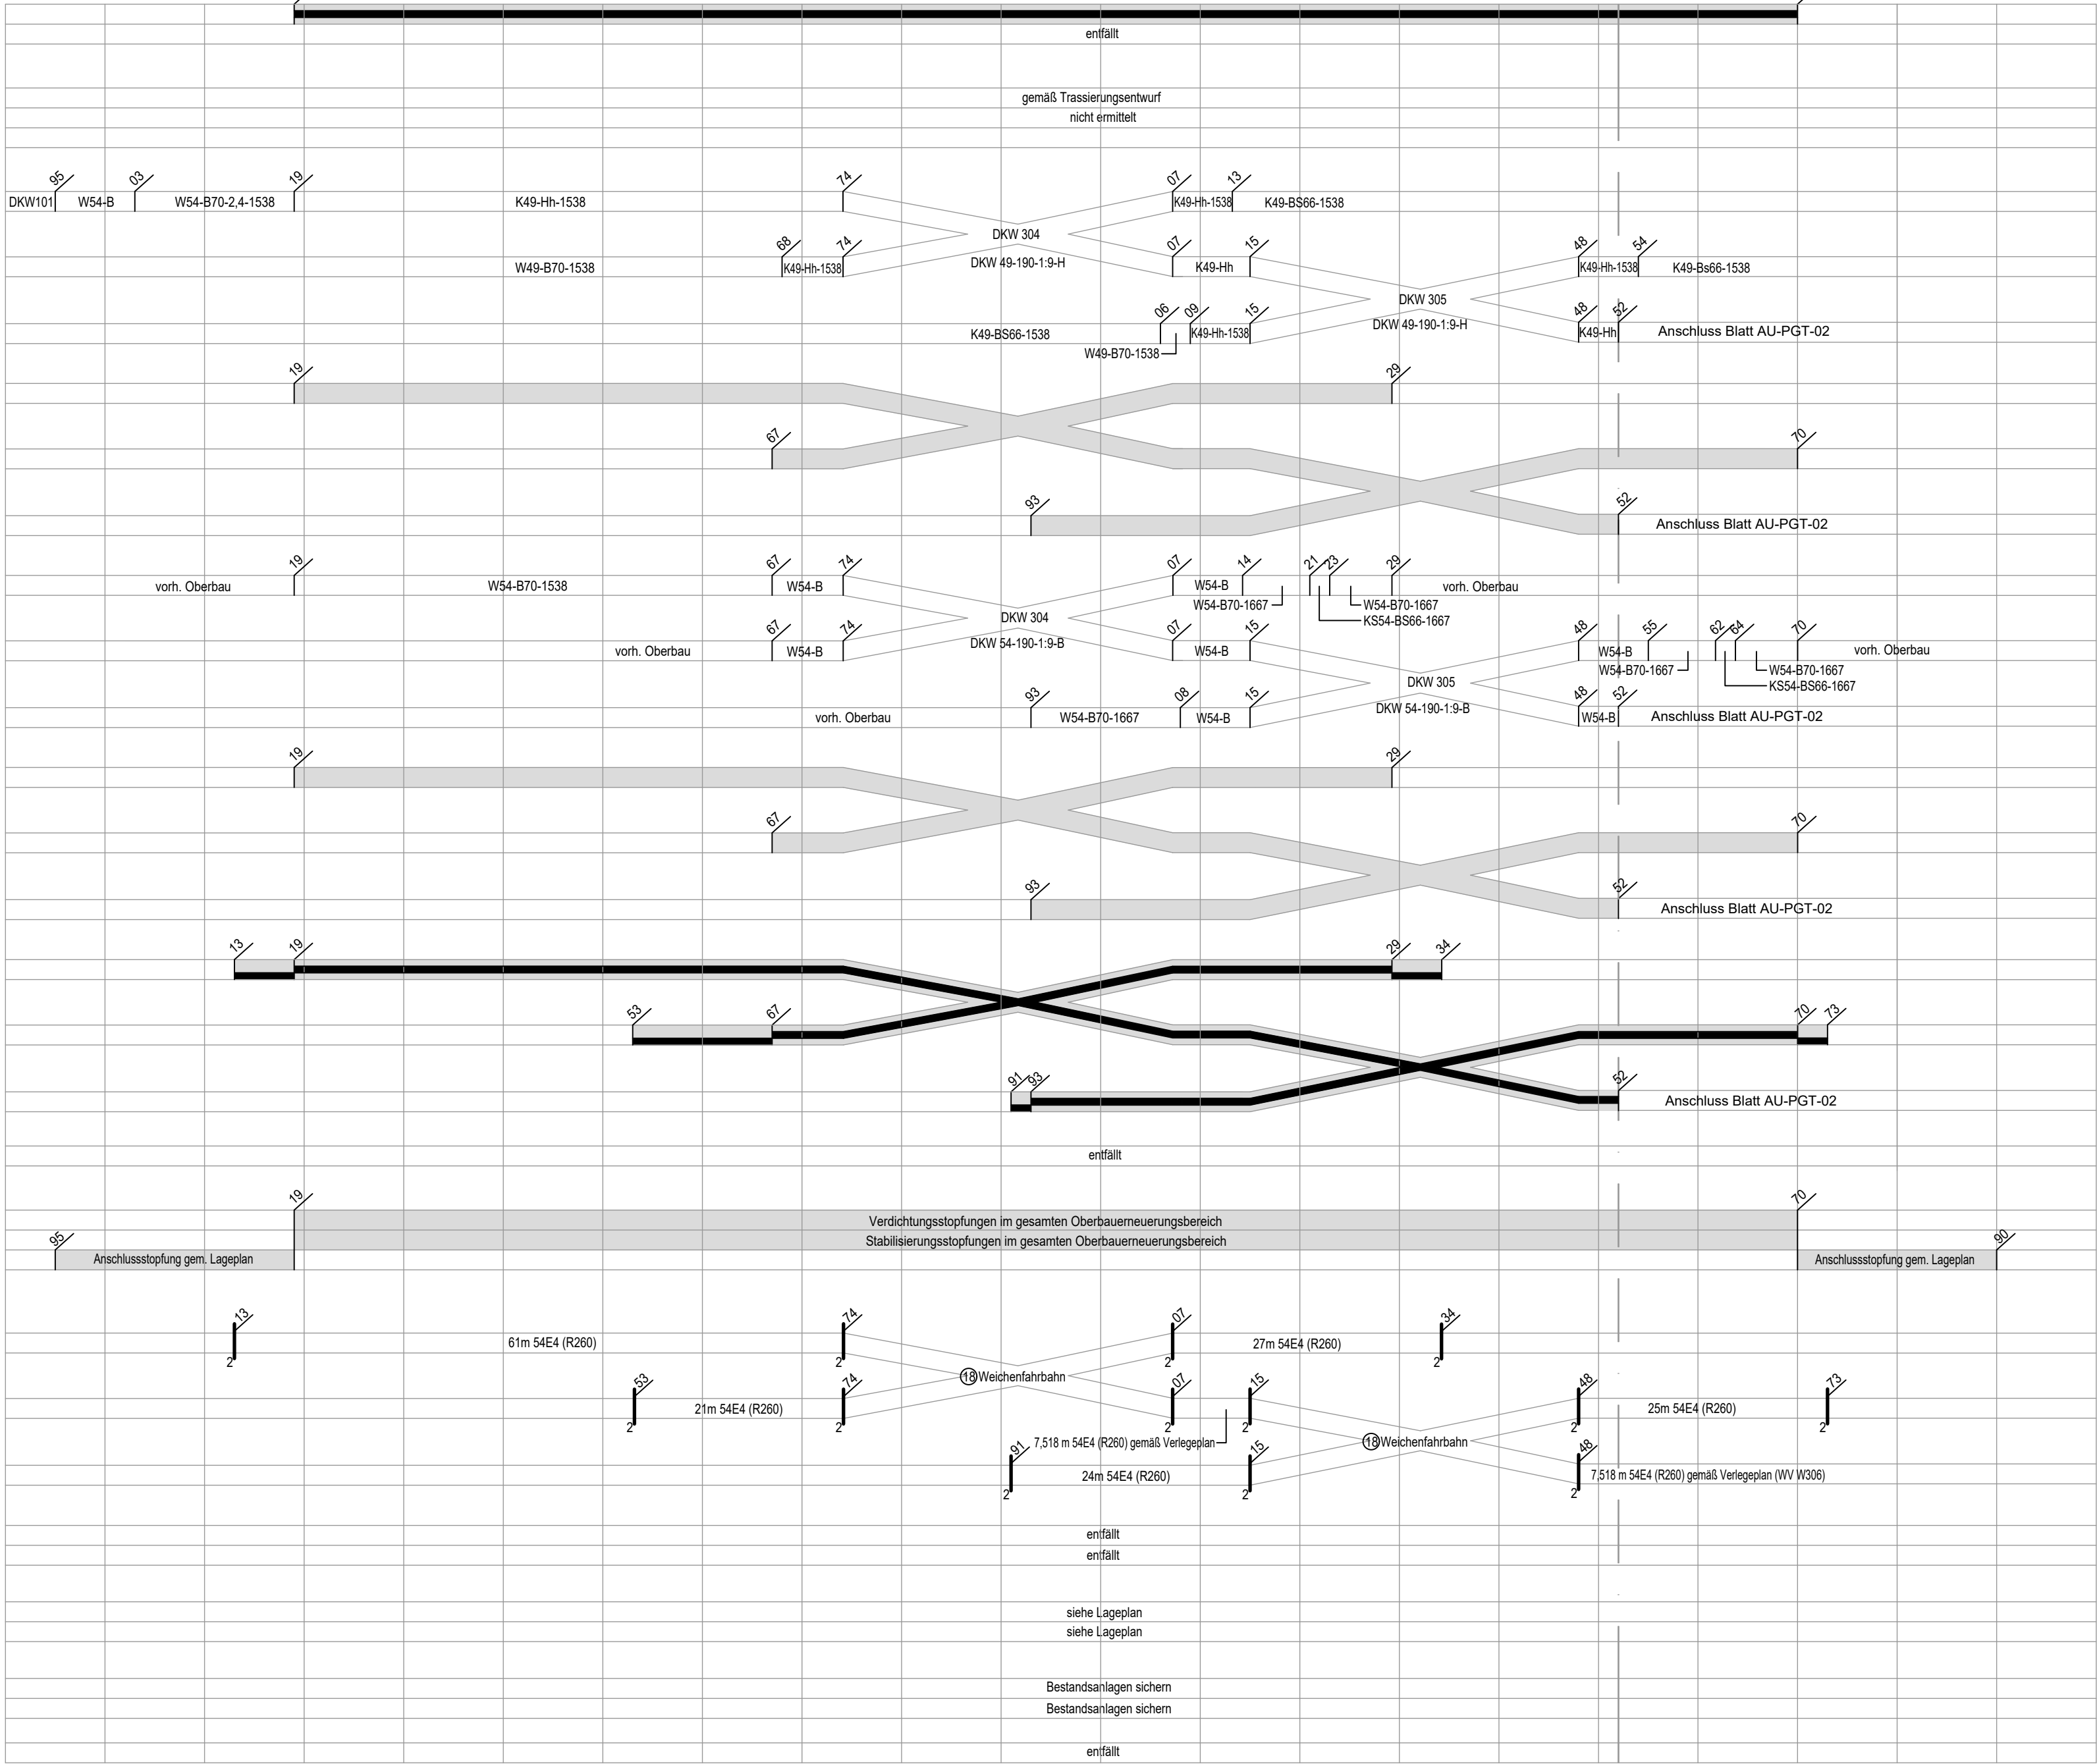
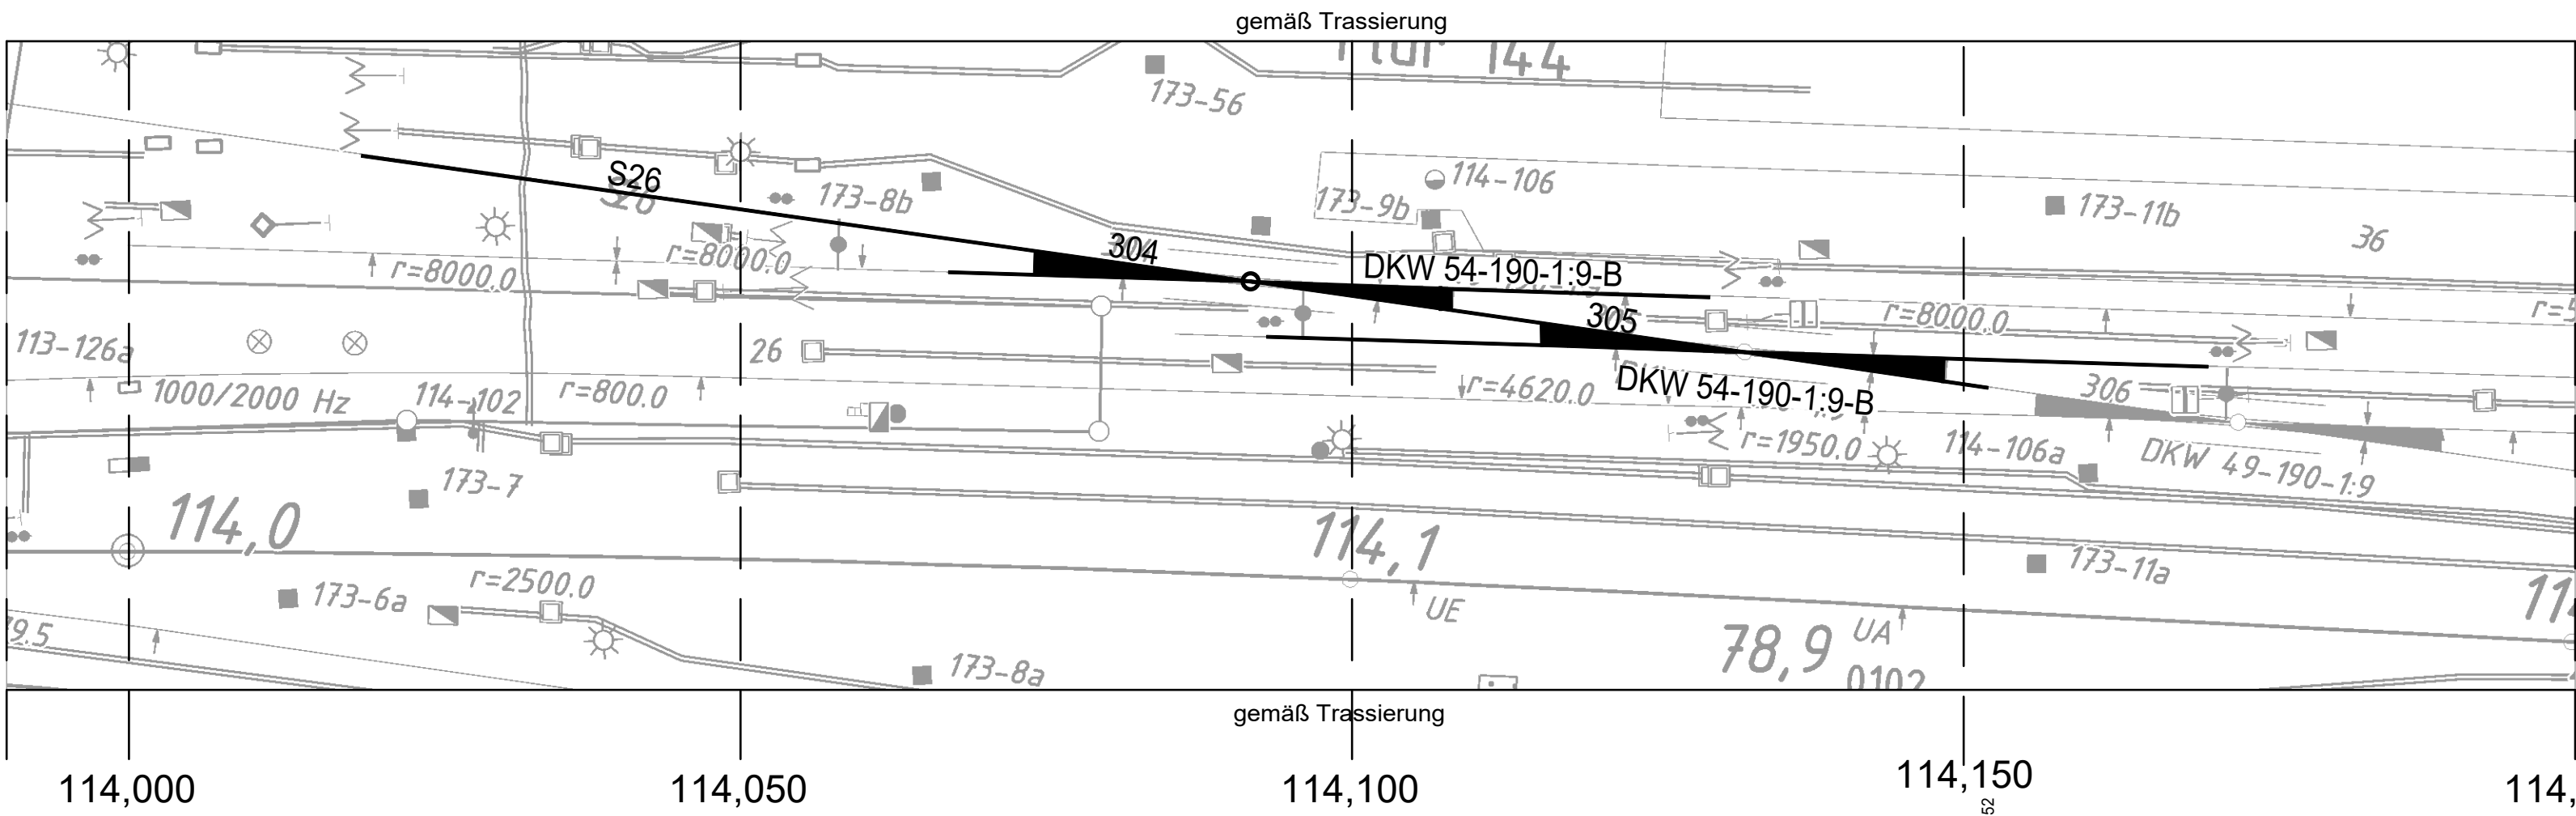
Durchlass
- 

Brücke (EU)
- 

EÜ
- 

Rangierweg

Strecke 6142
Kiekebusch
(b Cottbus)



Index: Änderungen bzw. Ergänzungen		Name:		Datum:	
Prüfvermerke					
die Übereinstimmung der Zeichnung mit der Ausführung bestätigt: für den Auftragnehmer: Ort, Datum, Unterschrift für den Planverfasser: Ort, Datum, Unterschrift interoperabilität geprüft (benannte Stelle), Name Datum geprüft / genehmigt			Freigabe zur bautechnischen Prüfung Ort, Datum, Unterschrift Prüfingenieur		
Datum geprüft / genehmigt			Datum geprüft / genehmigt		
Datum Eisenbahn-Bundesamt			geprüft / genehmigt		
Freigabe der Ausführungsunterlagen mit Regelungen durch den BVB Freigabe-Nr.: Ort, Datum, Unterschrift (BVB) Genehmigung zur Bauausführung Ort, Datum, Unterschrift			DB InfraGO		
Lageskizze					
Auftragnehmer: DB InfraGO AG Projekte Netz Berlin, Neustrelitz, Schwerin, Cottbus Vetschauer Str. 65 03048 Cottbus		Planverfasser: HVB Ingenieurgesellschaft mbH Königsbrücker Str. 28-30 01099 Dresden Tel.: 0351/80 31 305 Fax: 0351/80 31 306 E-Mail: Dresden@hvb-ingenieur.de Internet: http://www.hvb-ingenieur.de Dresden, den 30.10.2025, gez. Kapplusch Ort, Datum, Unterschrift		Anlage: 3.3 Auftrag-Nr.: PVD 2323 Datum Name bearb. 10/2025 Kapplusch gez. 10/2025 Vinnichenko gepr. 10/2025 Rost	
Bauherr: DB InfraGO		Planung: DB InfraGO		Planzeichen: AU-VA-PGT-001	
Maßstab: 1:500		Plan Gleis- und Tiefbauarbeiten km 113,990 - km 114,200 Weichenerneuerung Kr 304, Kr 305		Ausgabe vorm: DB REF Koordinatensystem: DB REF	
Projekt: Bf Cottbus: Erneuerung DKW304, 305, 306					
Strecke: 6142 Berlin Görlitzer Bf - Görlitz, W 44					
Bauwerksnummer		Brückennr.		Barcode	
Strecke		Kilometer		Kennzahl	
6142		x		-	