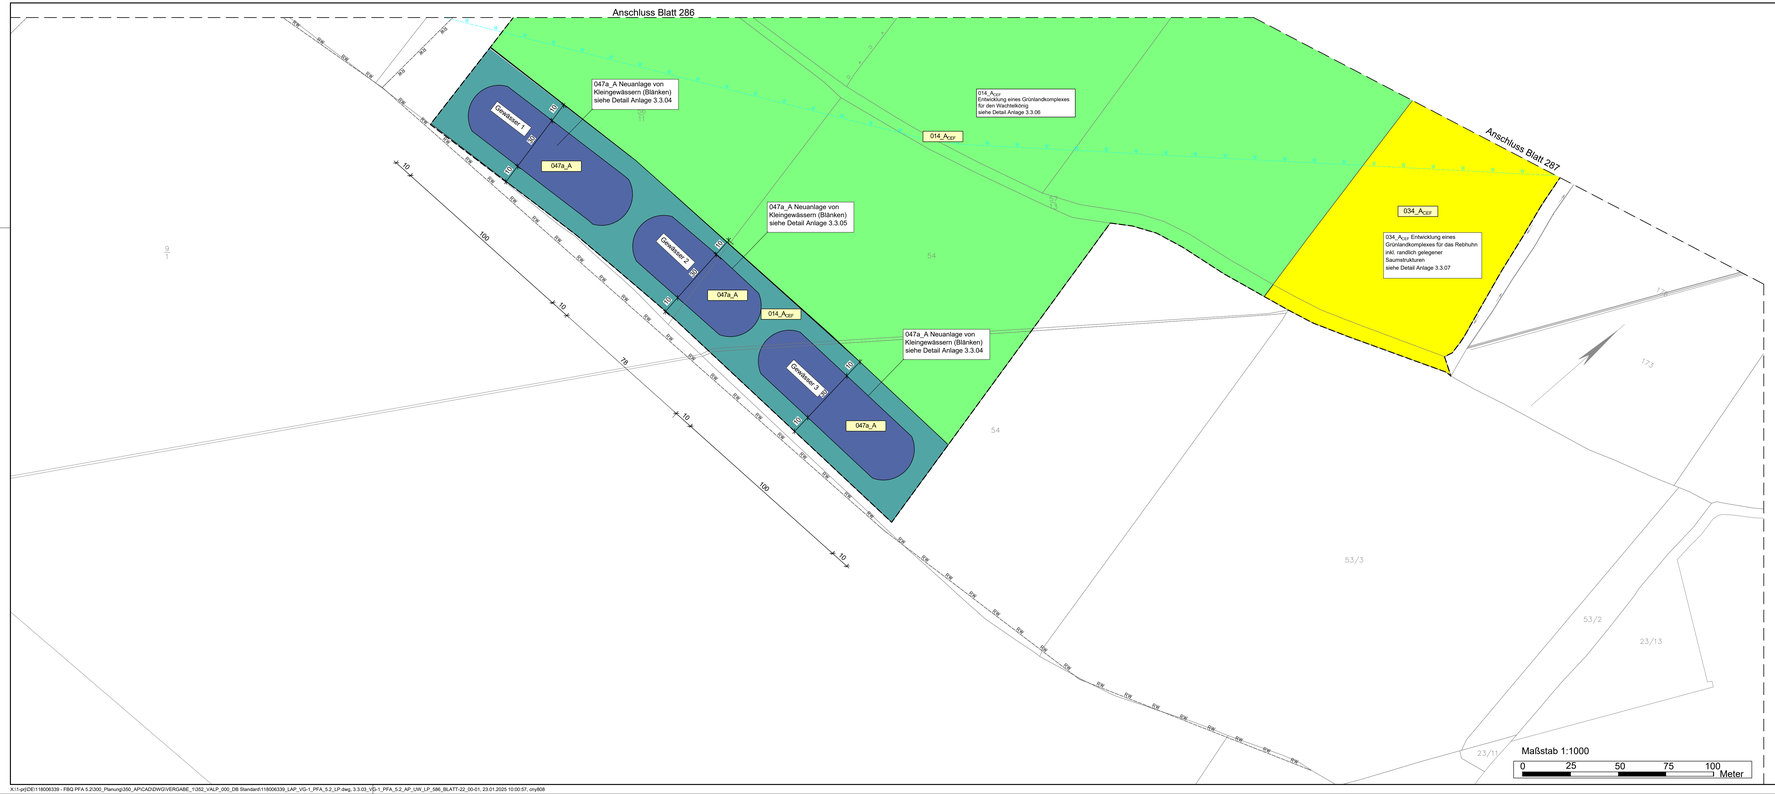

Legende:
Landschaftspflegerische Ausführungsplanung

034a_A_CEF		Entwicklung eines Grünlandkomplexes für das Rebhuhn inkl. randlich gelegener Saumstrukturen
014_A_CEF		Entwicklung eines Grünlandkomplexes für den Wachtelkönig
047_A	Entwicklung von Ersatzlebensräumen für die Schmale Windelschnecke	
047a_A		Neuanlage von drei Kleingewässern (Blänken)
047b_A		Entwicklung von Feuchtgrünland mit Großseggenrieden

Die Darstellung der Oberleitungsmaste ist symbolhaft dargestellt. Abstand Gleisachse - Vorderkante OL-Mast = 3,80m

Legende:

- Bestand / Bestandsergänzung
- Neubau / Änderung
- separates Teilenrhwurfsheft (TEH)
- Rückbau
- äußere Grenze der vorhabenträgereigenen Grundstücke
- tangierende Planung (nachrichtliche Darstellung)
- Planung Entwässerung
- Planung Kabeltiefbau
- Planung temporäre Anlagen
- Grenzen Schutzgebiete
- optionale Planung
- Baufeld
- Baustelleneinrichtungsfläche
- Baustraße
- Geotechnische Problemzone (Erschütterungstrog, Säulen-Geogitter-Polster-Gründung)

Kabeltiefbau:

- Kabelkanal
- Kabelquerung / Rohrzug
- Kabelkanal aufgeständert
- Kabel erdverlegt
- Kabelkanal auf-und zudeckeln, vorh. Trasse nutzen
- Kabelschacht (KS) bzw. Kabelkleinschacht (KKS)
- Kabelschacht mit Schachtanschlussbausatz

Tiefbau und Entwässerung:

- Planumsquerneigung 1:20, im Weichenbereich 1:33
- Tiefenentwässerung / Verrohrung
- Schacht TE (Kontroll-, Sickerschacht o.ä.)
- Entwässerungsschacht
- Sammelleitung
- Sickerschlitz
- Mulde
- Bahngraben / Böschungen

Lärmschutz / Ausrüstung:

- Lärmschutzwand
- Oberleitungsmast ohne/mit Mastnummer (Darstellung symbolisch)
- Schaltschrank
- Lichtmast

Anlage 3.3.03

Index	Änderungen bzw. Ergänzungen	Name:	Datum:

Prüfvermerke

die Übereinstimmung der Zeichnung mit der Ausführung bestätigt:

für den Auftragnehmer: Ort, Datum, Unterschrift

für die DB E&C GmbH Ort, Datum, Unterschrift

Fremperantäßtät geprüft (fremrmte Stelle), Name

Datum geprüft / genehmigt

Datum geprüft / genehmigt

Datum geprüft / genehmigt

Eisenbahn-Bundesamt

Freigabe zur bautechnischen Prüfung

Prüfingenieur

gleichgestellt mit Prüfexemplaren geprüft / genehmigt

Datum

Freigabe der Ausführungsunterlagen

Genehmigung zur Bauausführung

Ort, Datum, Unterschrift
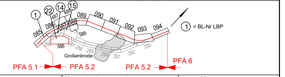
Lageskizze